


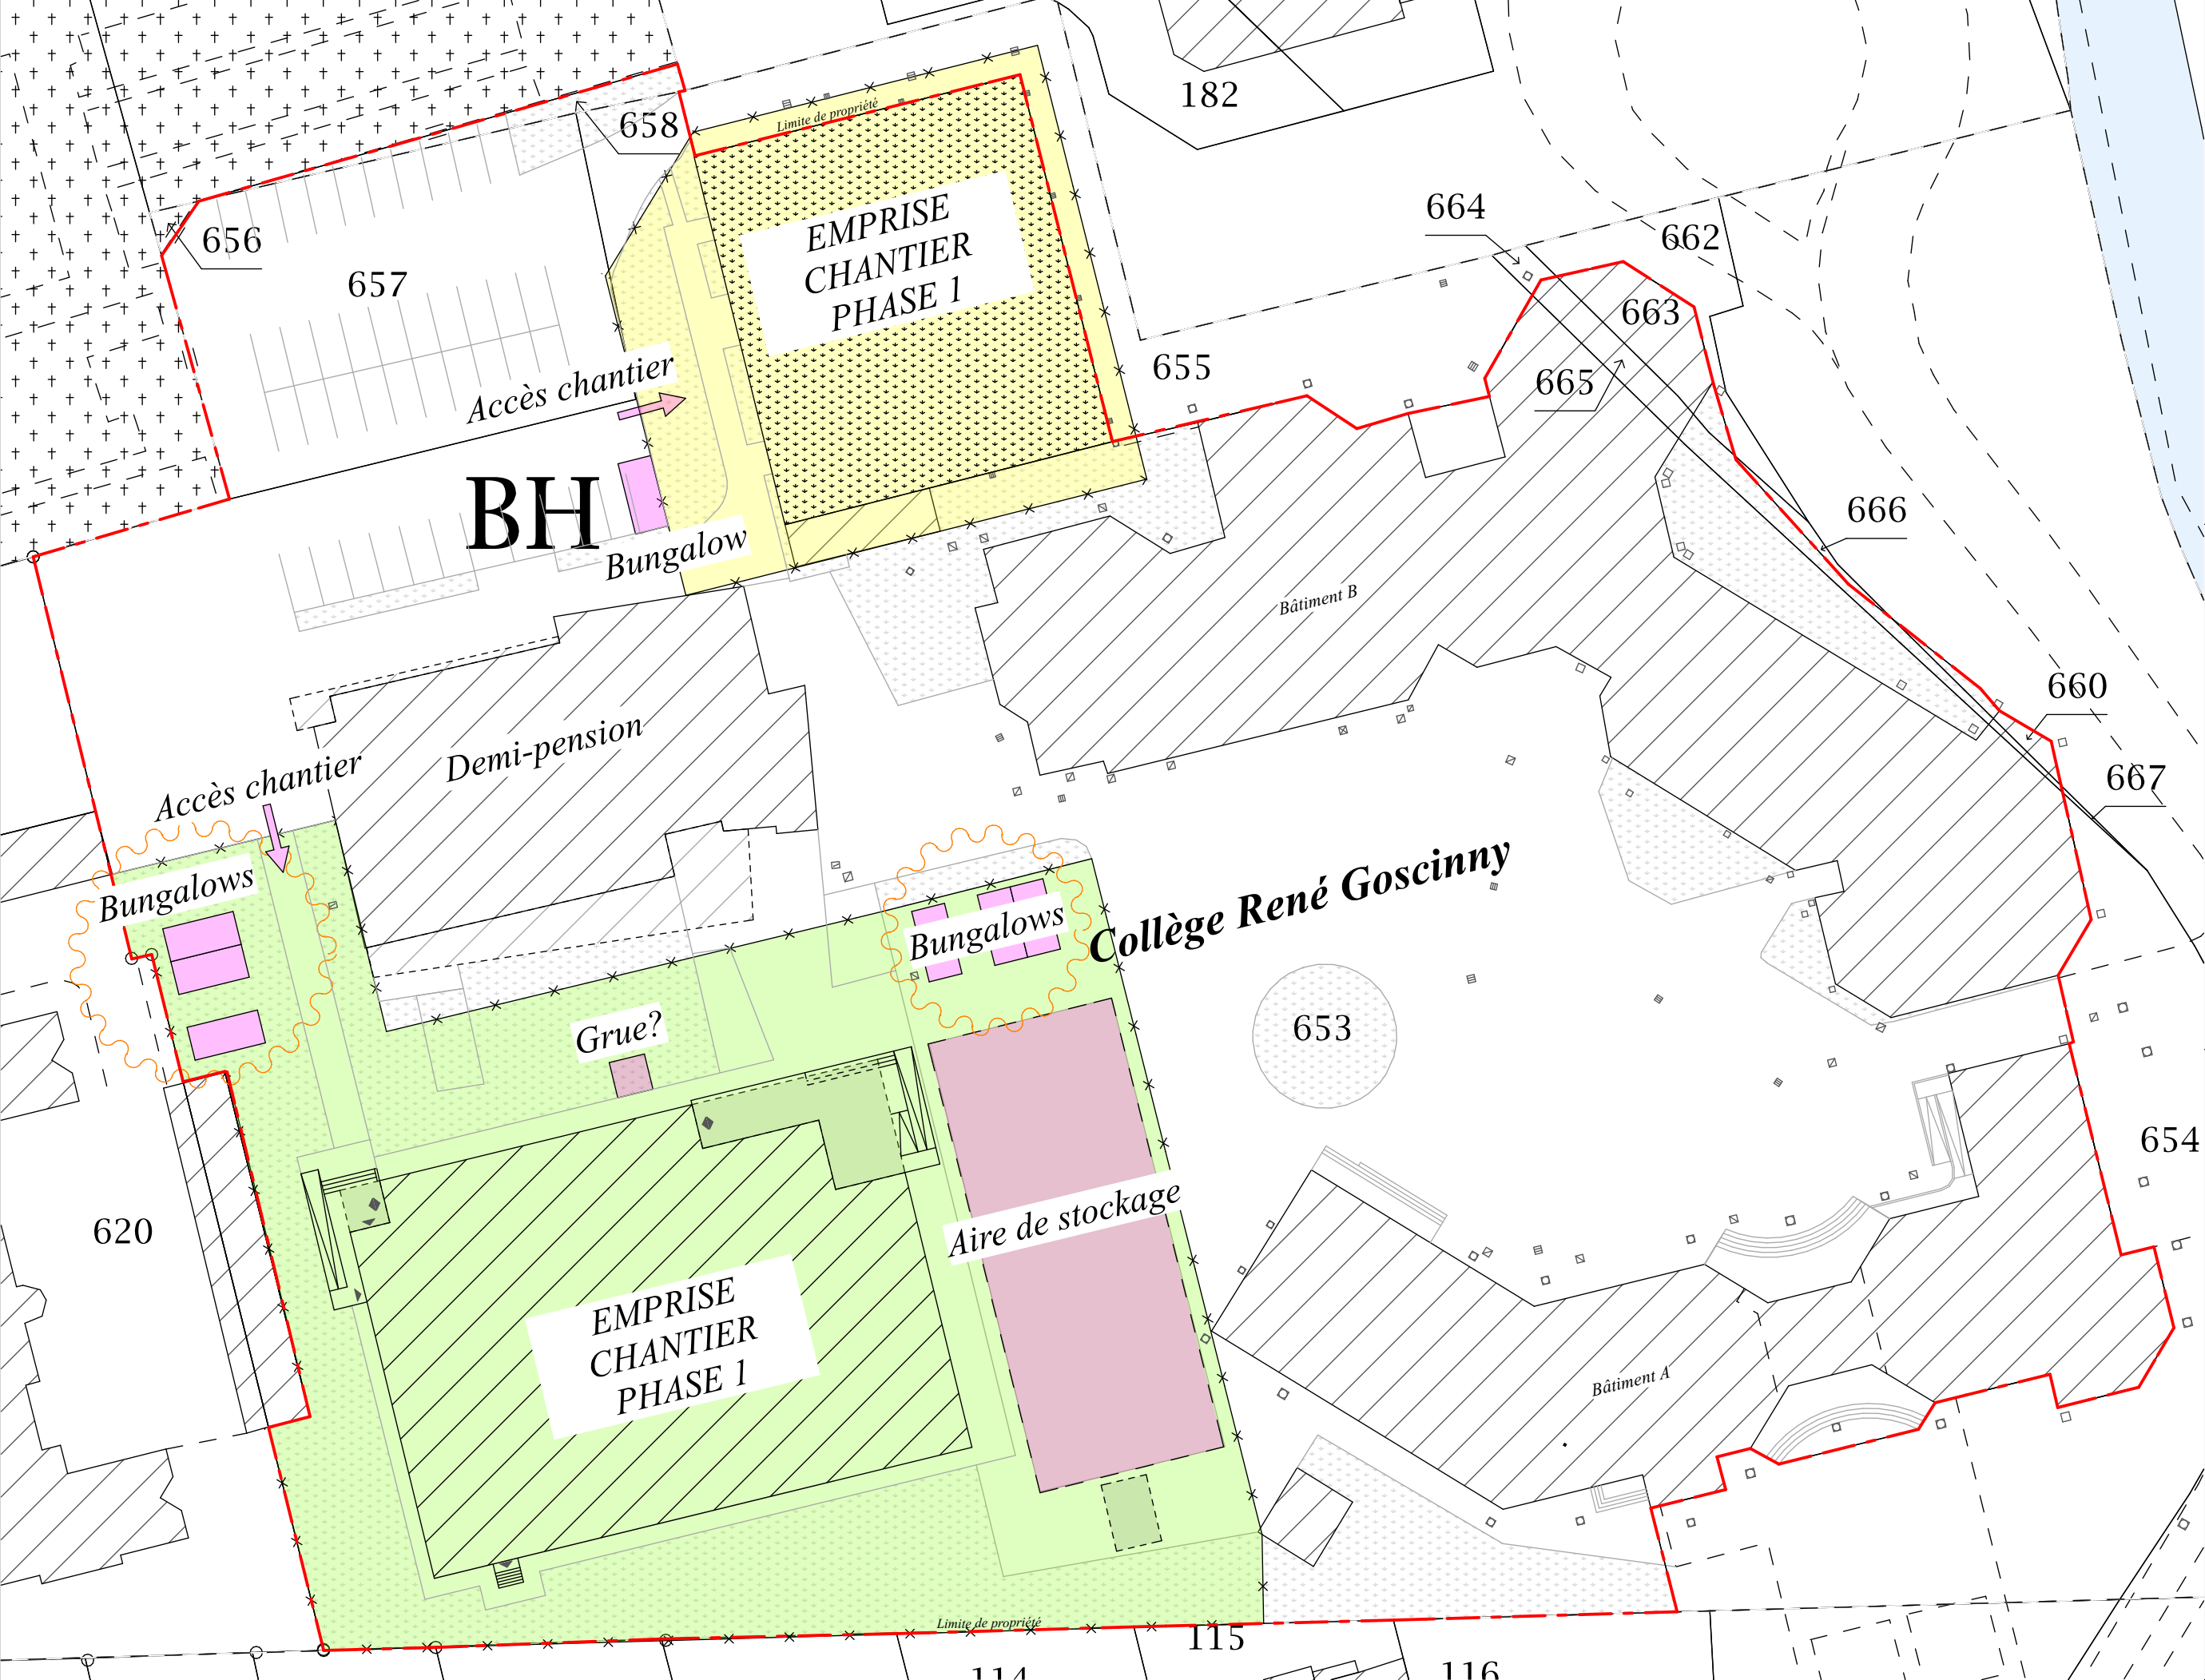

Ouvrage : Reconstruction du Gymnase René Goscinny 7, rue Vipalogo 90300 VALDOIE		Maitre d'ouvrage: Département du Territoire de Belfort Direction des constructions et de l'entretien patrimonial 6, place de la Révolution Française 90020 BELFORT CEDEX		Maitre d'oeuvre ITINERAIRES ARCHITECTURE M.THOUVIOT - Architecte D.P.L.G 7 Fb de Montbéliard 90000 BELFORT 1 rue Martin Niemöller 70400 HERICOURT Tél. : 03 84 22 66 91 - IA@wanadoo.fr	
N° de plan:	PROJET	Titre:	Plan d'installation de chantier	Dessinateur:	CF
		Echelle :	1:500	N° de projet :	VA38
		Format :	A3	Date :	24/04/2018
				Révision :	