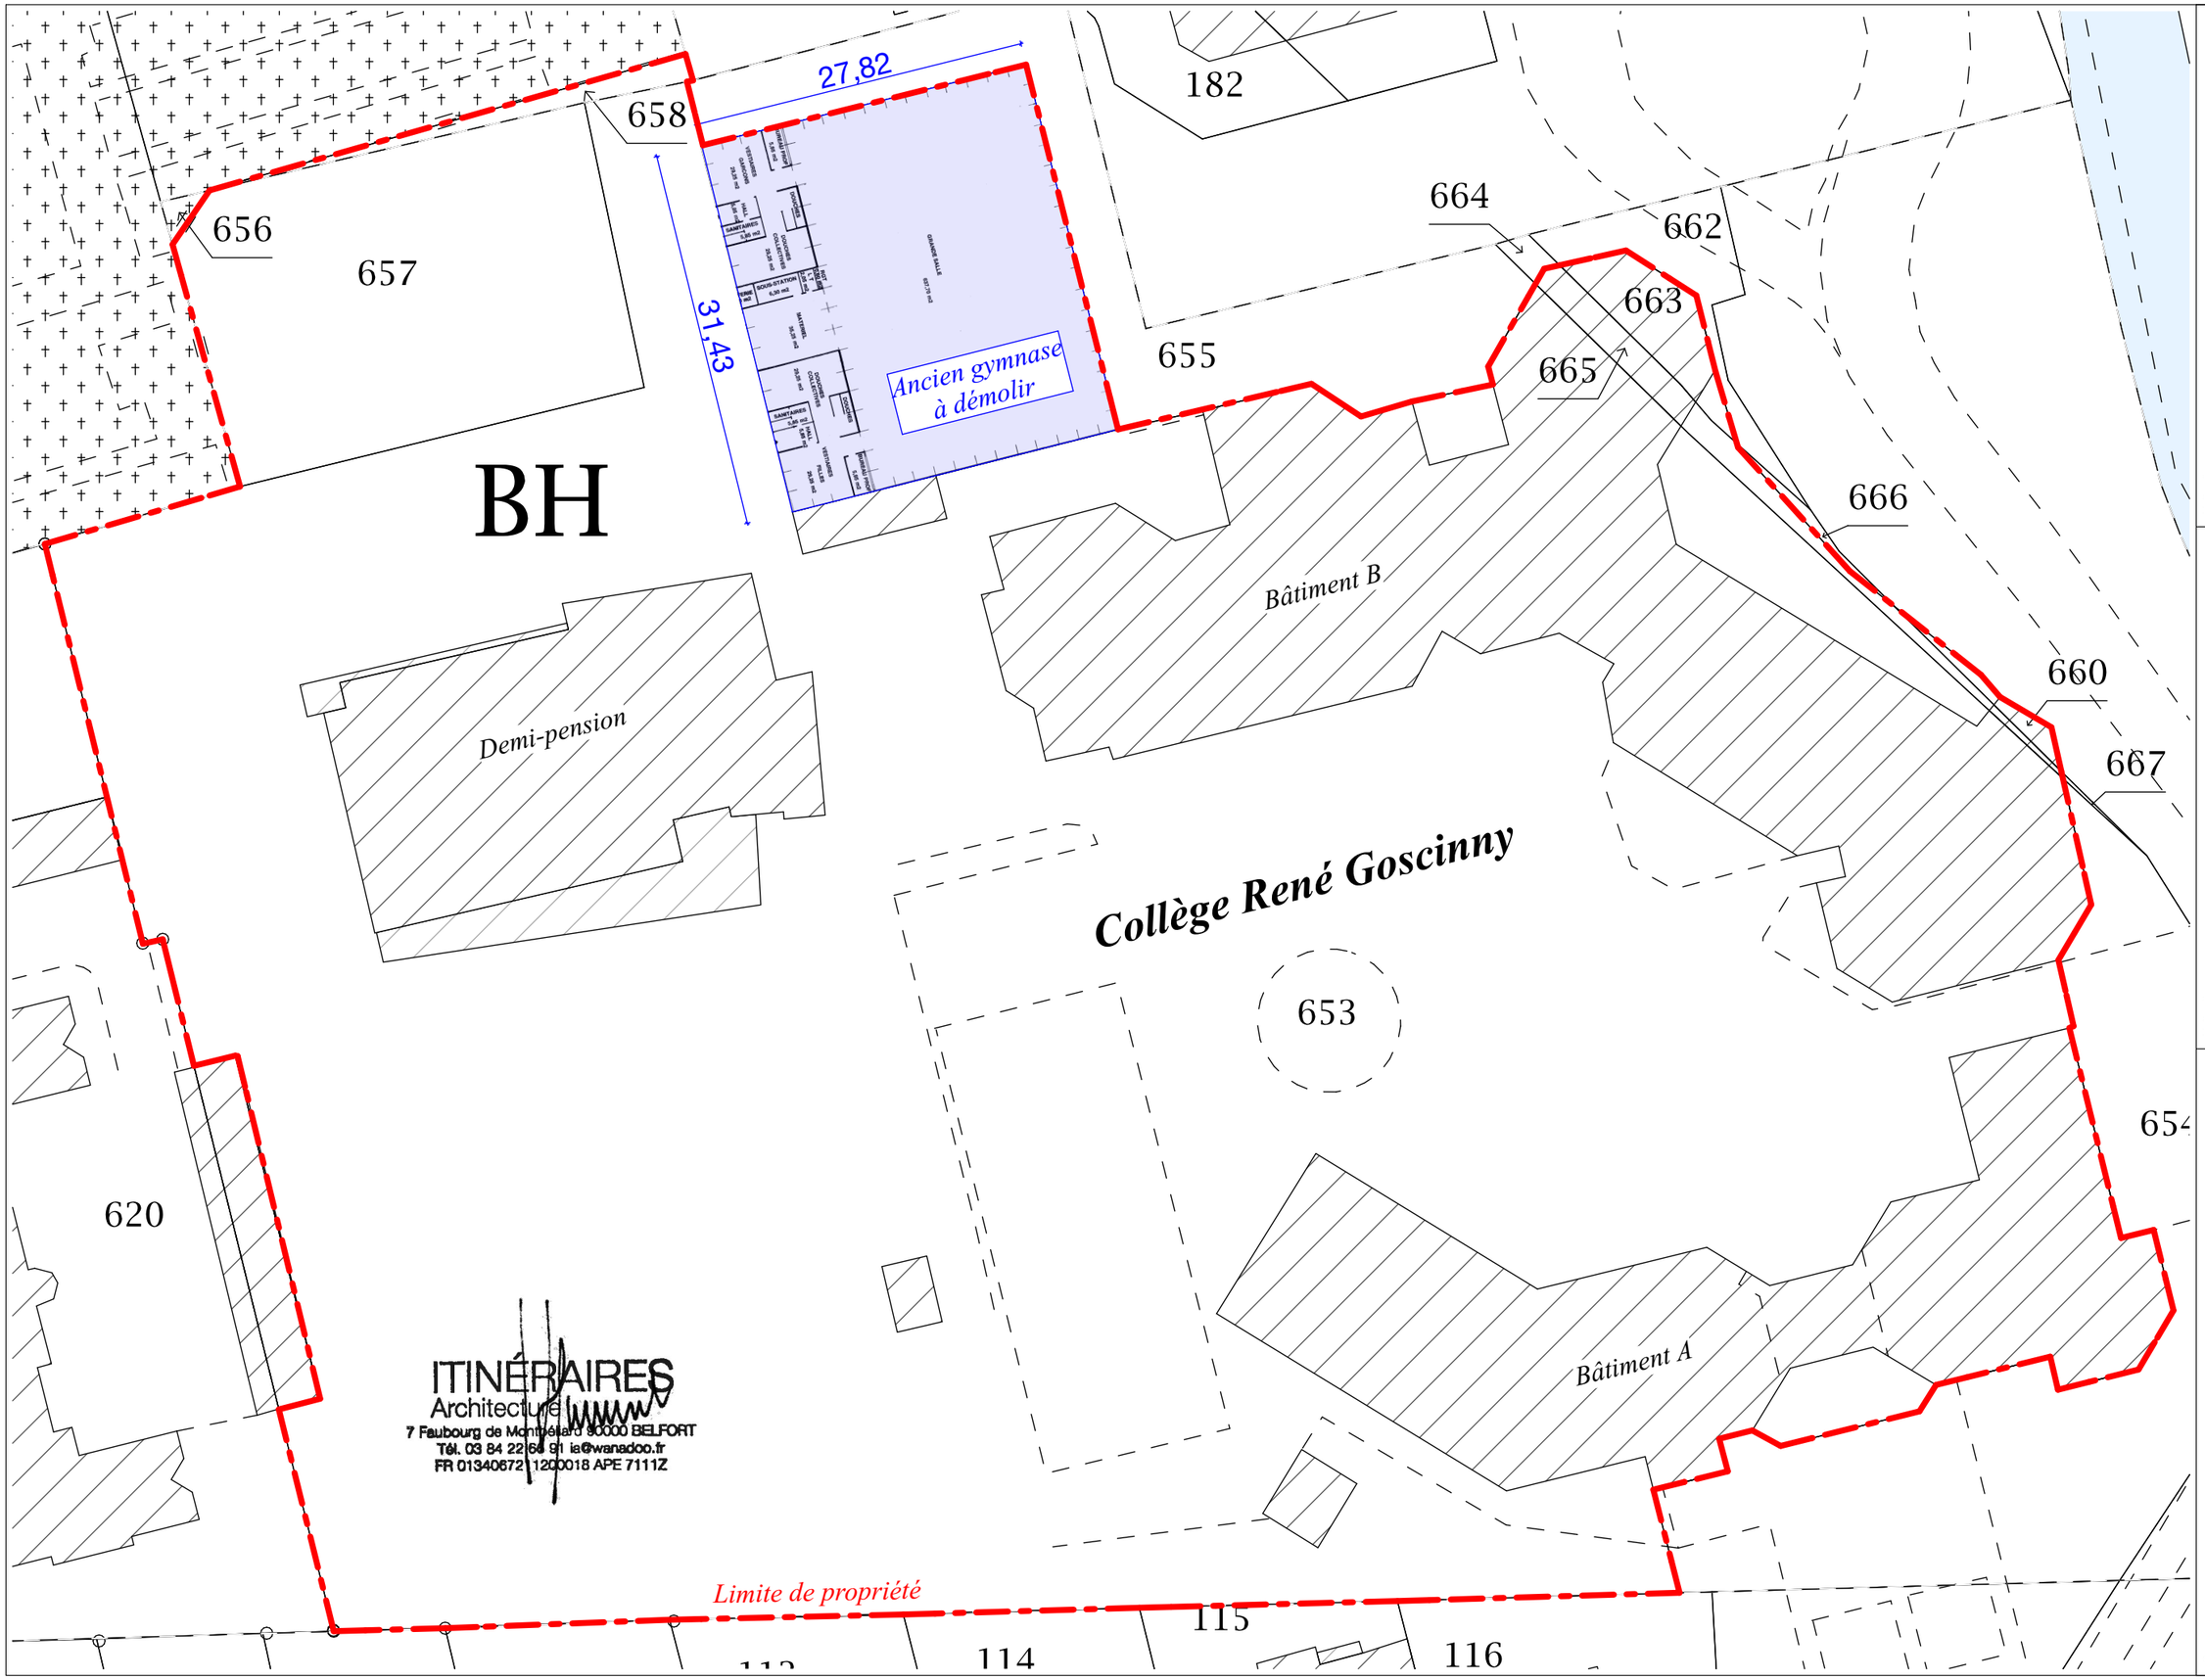

Maître d'oeuvre
ITINERAIRES ARCHITECTURE
M.THOUVIOT - Architecte D.P.L.G
7 Fb de Montbéliard 90000 BELFORT
1 rue Martin Niemöller 70400 HERICOURT
Tél. : 03 84 22 66 91 - IA@wanadoo.fr

Révision :
Date : 19/03/2018
Dessinateur: CF

Maître d'ouvrage:
Département du Territoire de Belfort
Direction des constructions et de l'entretien patrimonial
6, place de la Révolution Française
90020 BELFORT CEDEX

N° de projet : VA38
Format : A3
Echelle : 1:500

Ouvrage :
Reconstruction du Gymnase René Goscinny
7, rue Vipalogo 90300 VALDOIE

PERMIS DE CONSTRUIRE*

N° de plan: A.1
Titre: Plan masse DEMOLITIONS