




Façade Est 1:100

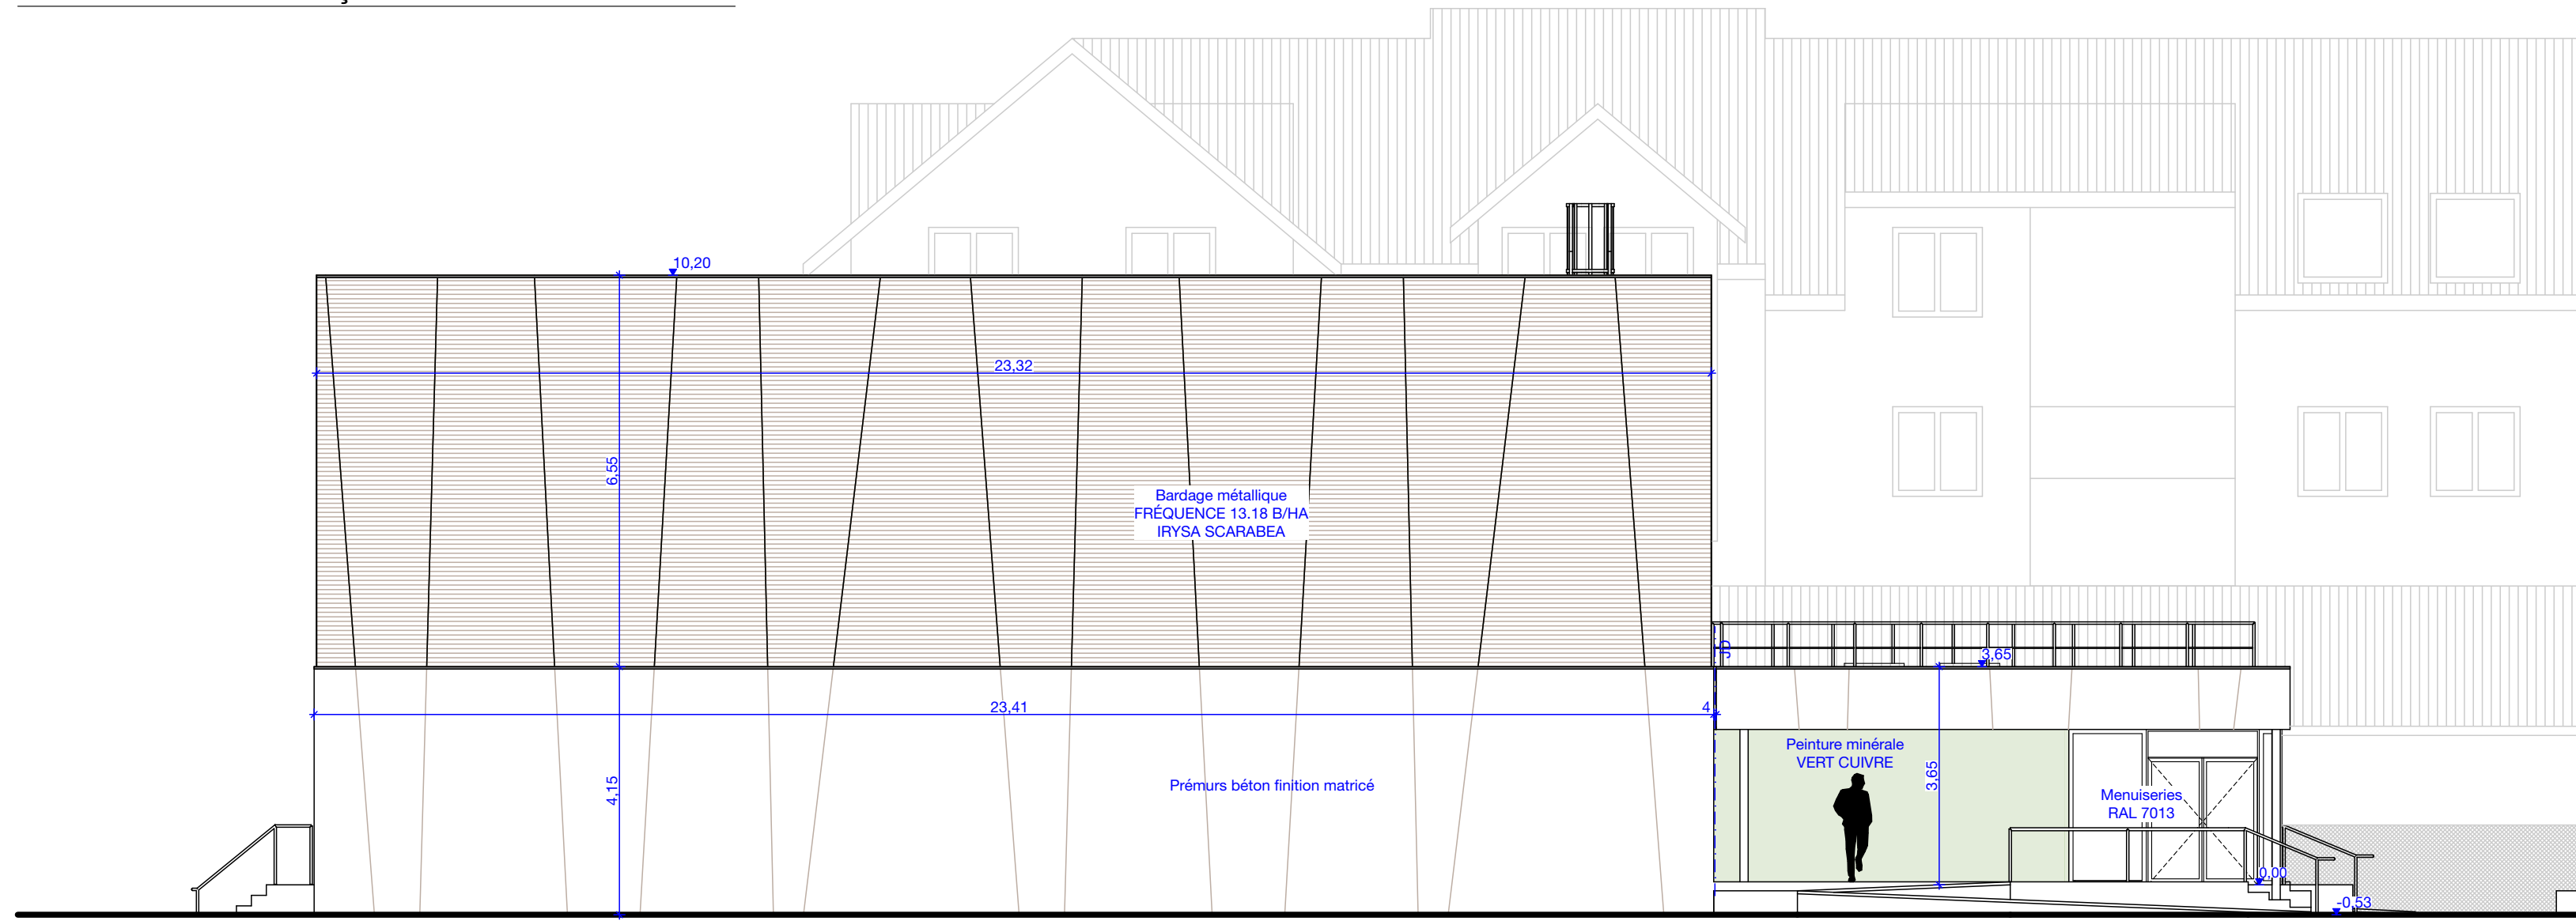


Façade Ouest 1:100

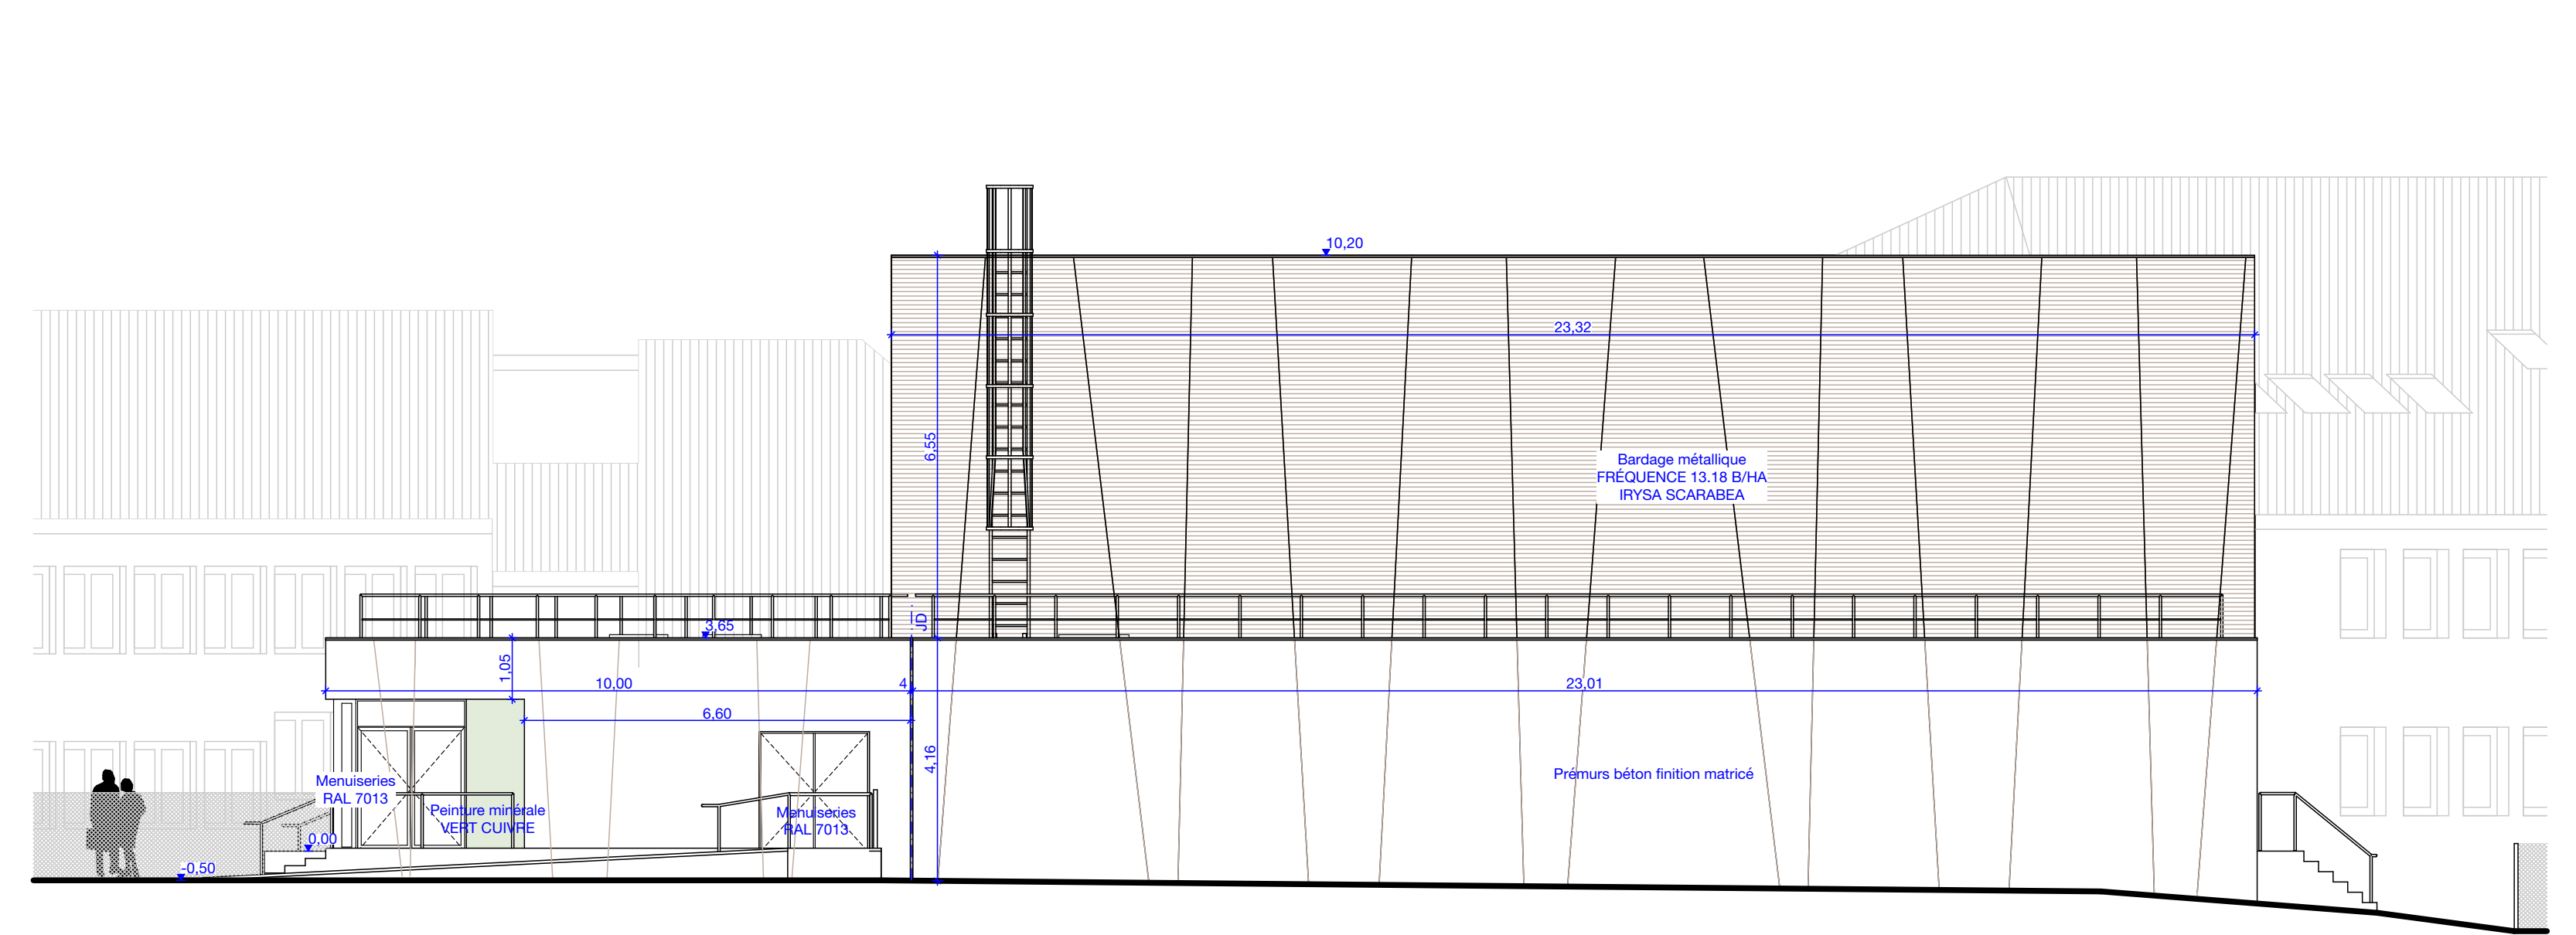

Façade Nord 1:100

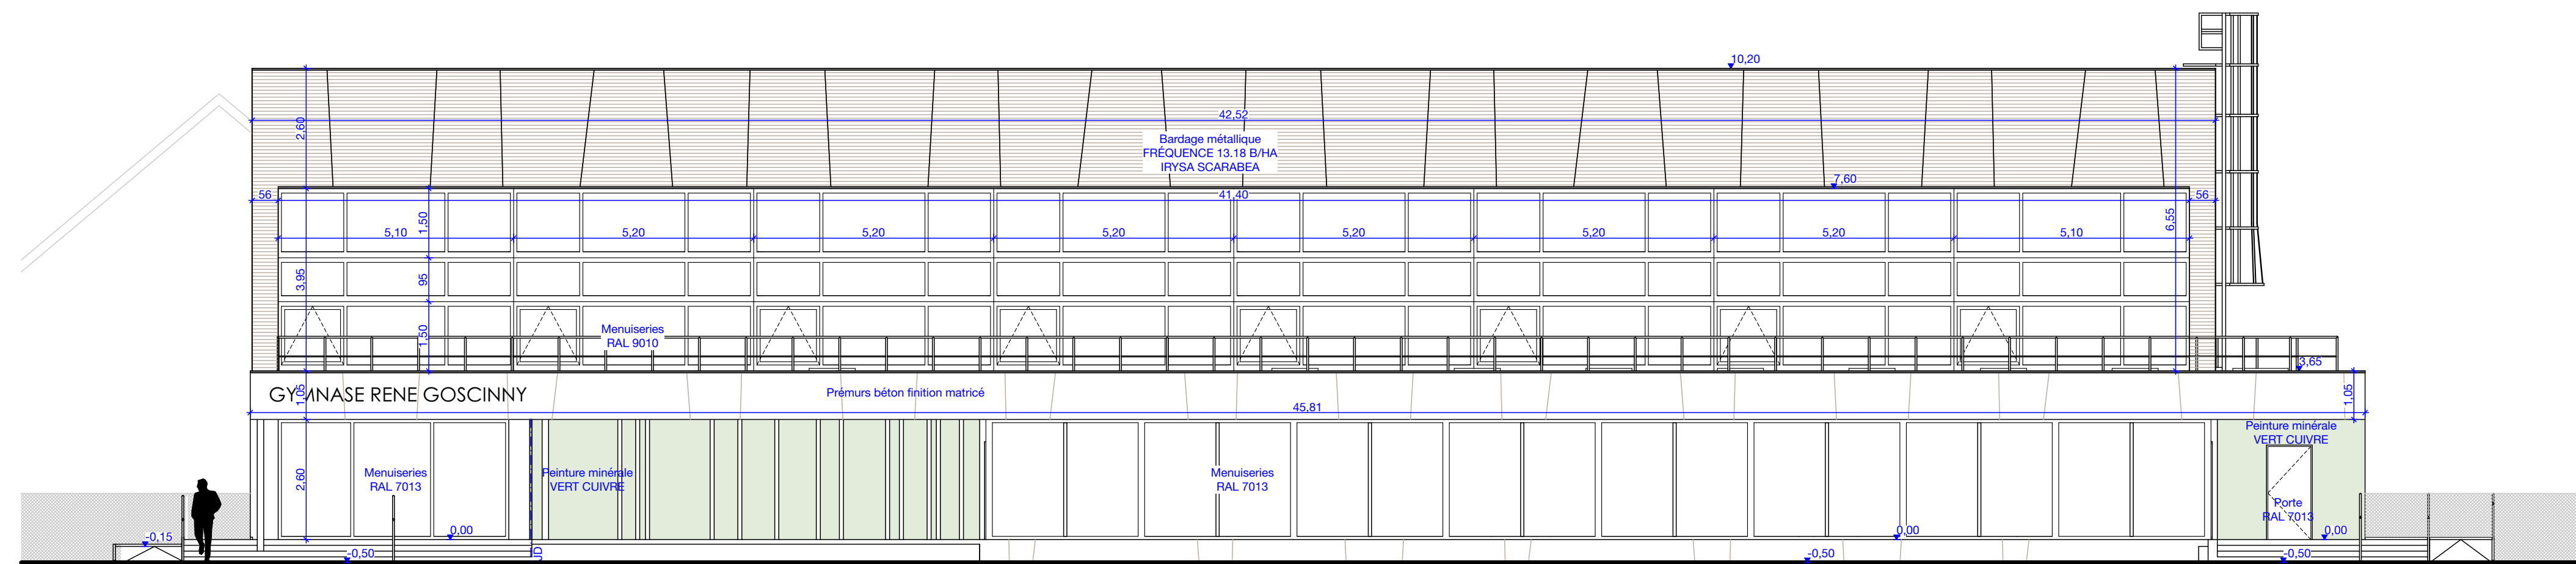

Façade Sud 1:100

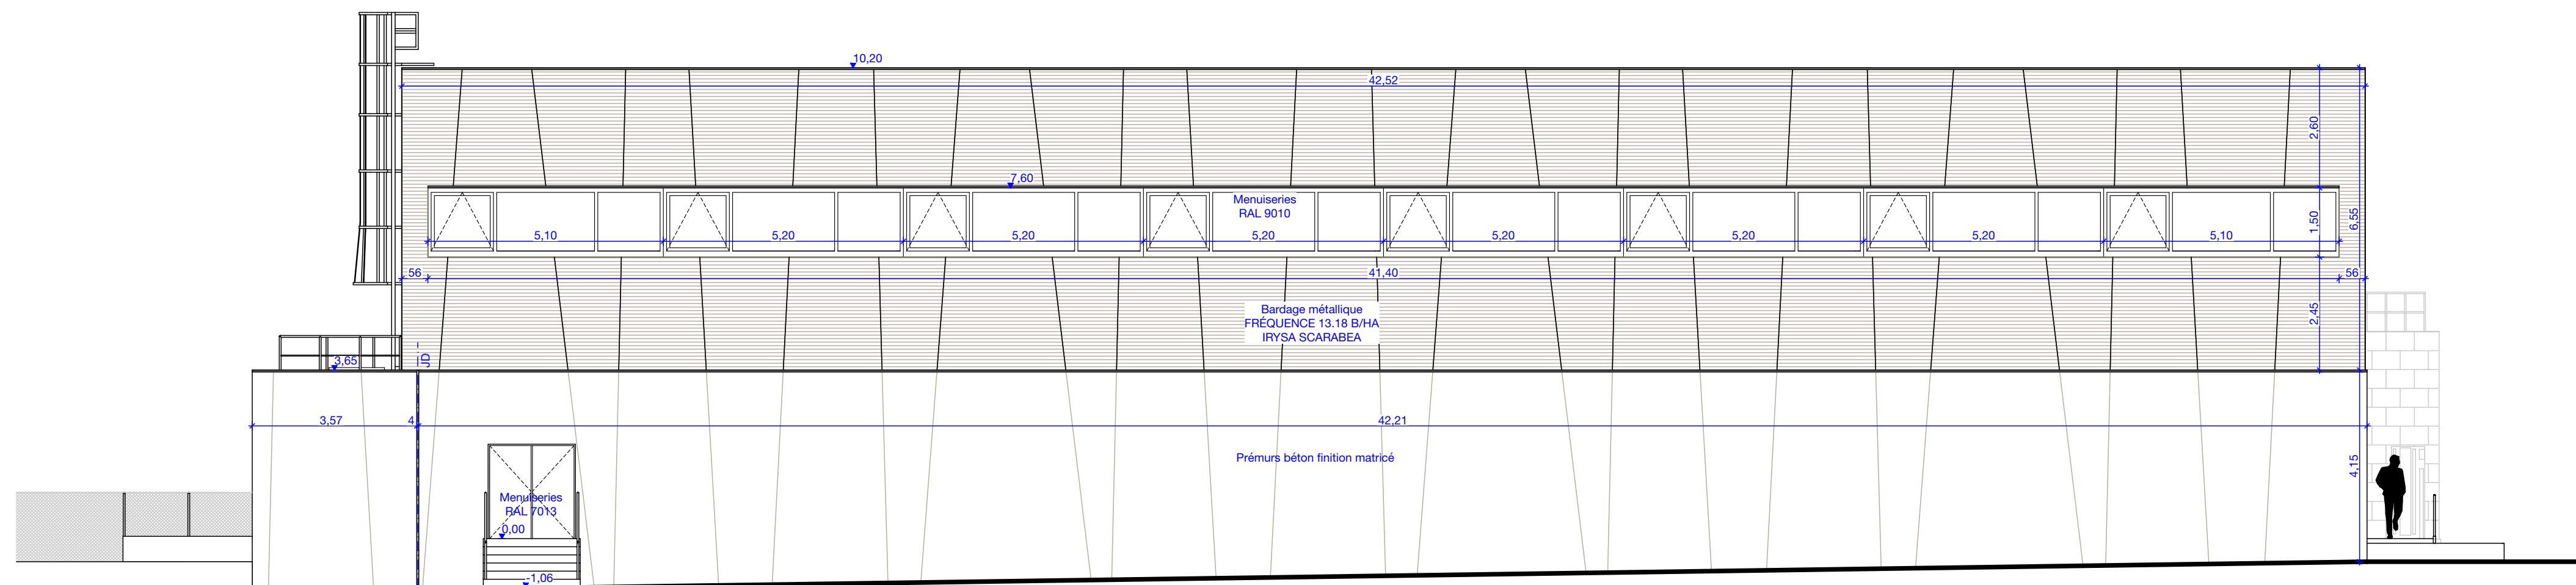

VA38

Département du Territoire de Belfort
Direction des constructions et de l'entretien patrimonial
6, place de la Révolution Française
90020 BELFORT CEDEX

Reconstruction du Gymnase René Goscinny
7, rue Vivalogo 90300 VALDOIE

ITINERAIRES ARCHITECTURE
M.THOUVIOT - Architecte D.P.L.G.

7 Fb de Montbéliard 90000 BELFORT
1 rue Martin Niemöller 70400 HERICOURT
Tél. : 03 84 22 66 91 - IA@wanadoo.fr

PERMIS DE CONSTRUIRE*

Façade Est Ech. : 1/100
Façade Ouest Ech. : 1/100
Façade Nord Ech. : 1/100
Façade Sud Ech. : 1/100



PC

PC.05

DESSIN : CF DATE : 15 mars 2018

| INDICE | DATE | DESSIN | MODIFICATION |
|--------|------|--------|--------------|
| | | | |
| | | | |
| | | | |