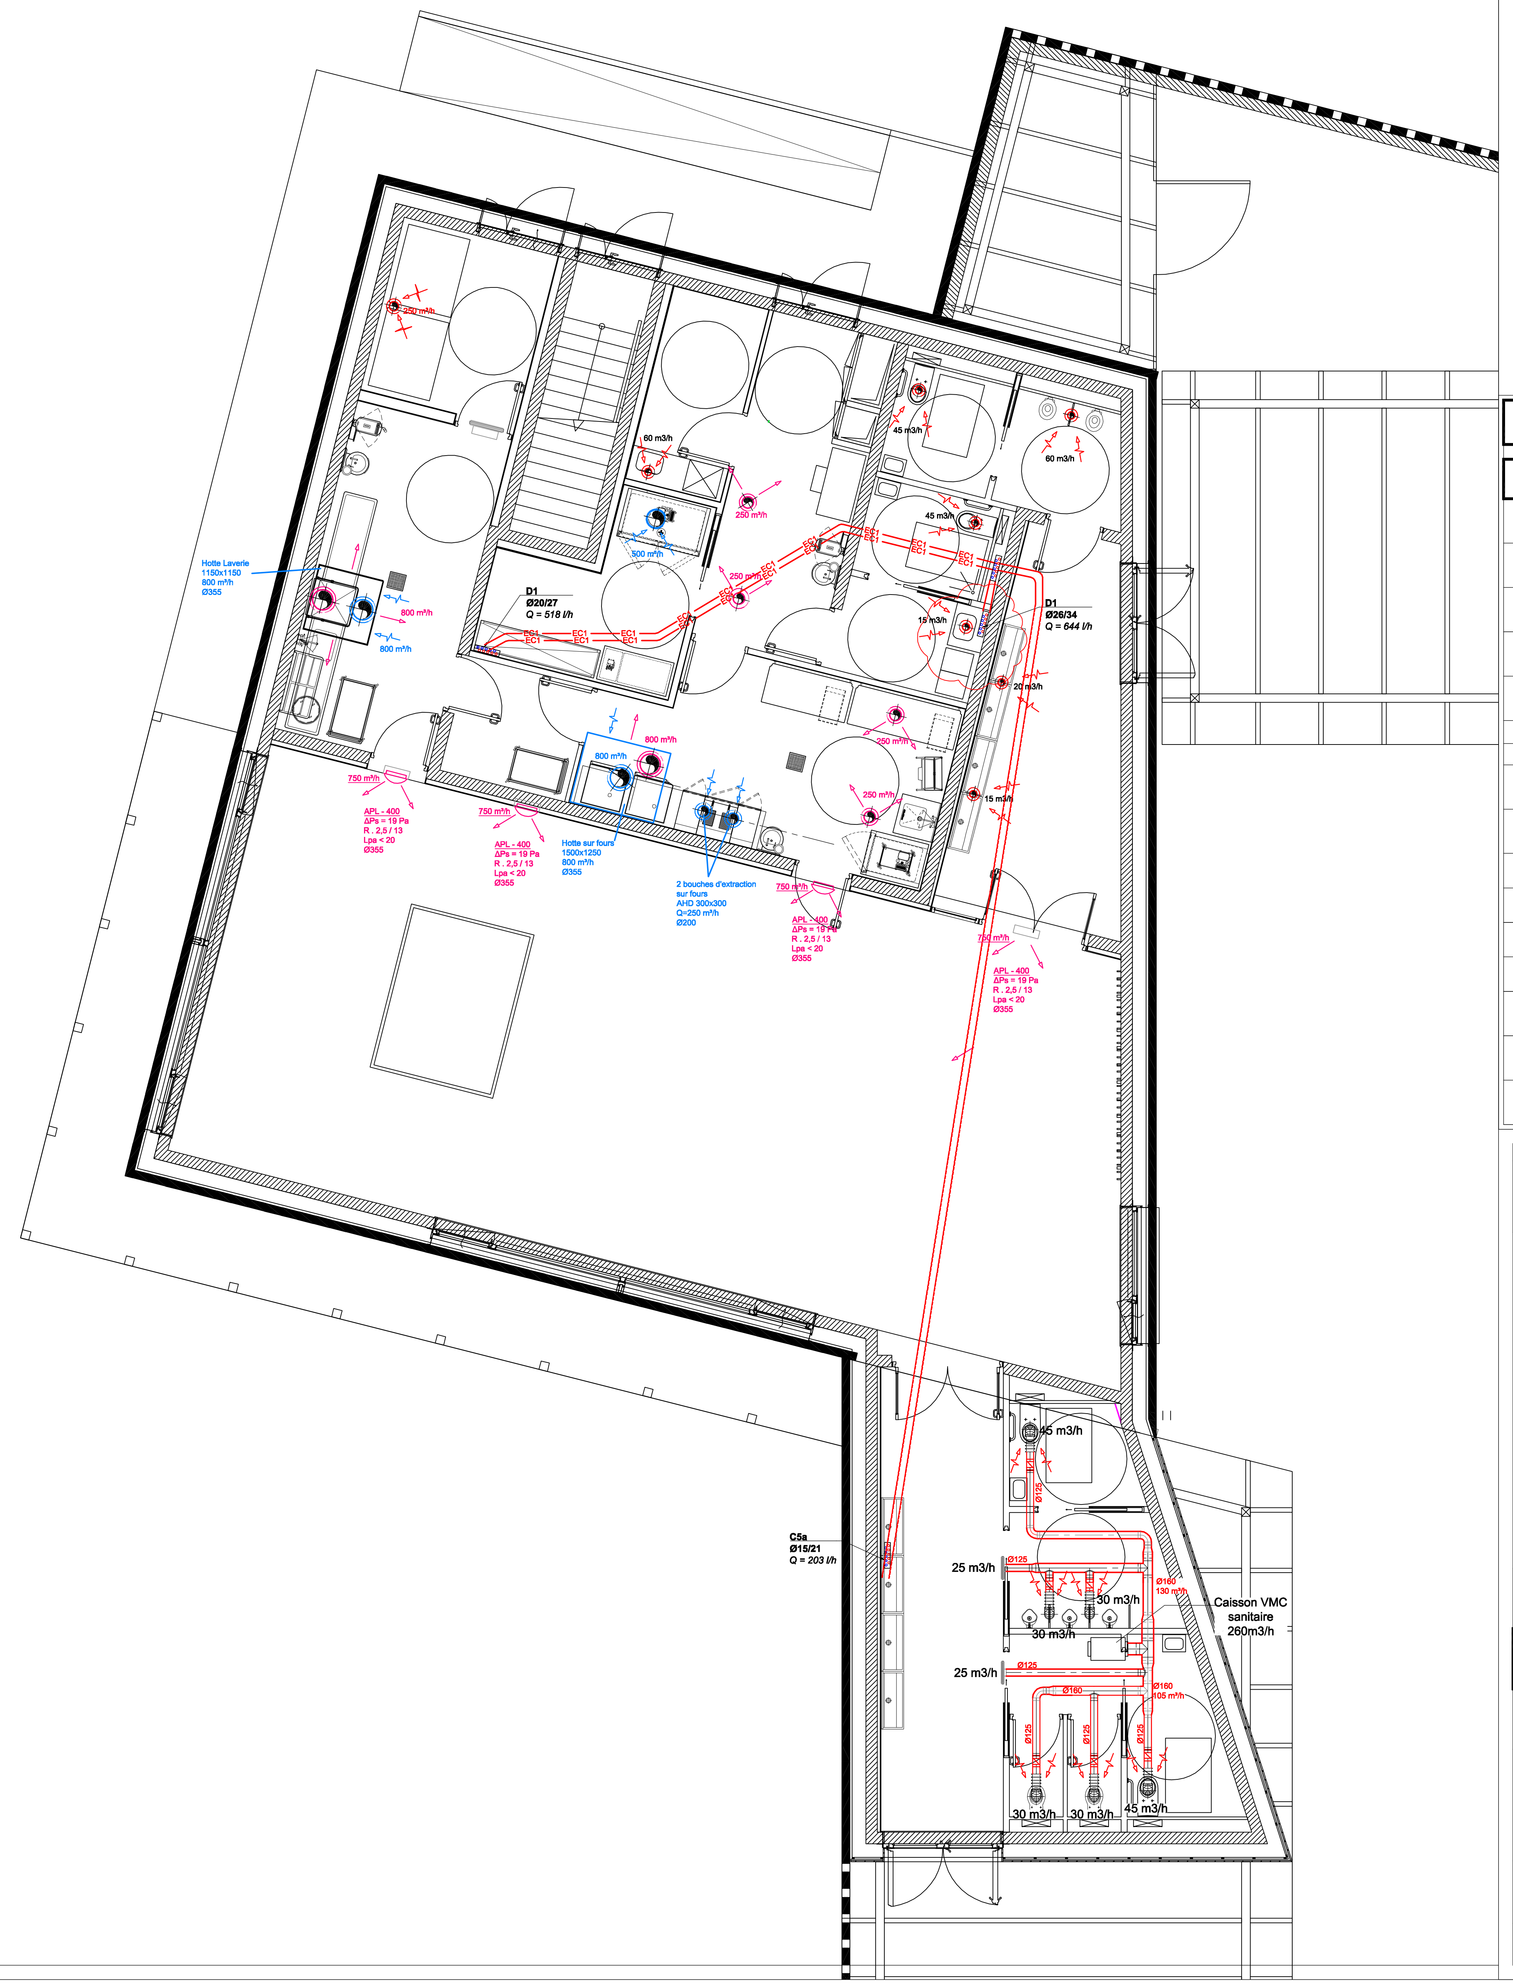

LEGENDE CHAUFFAGE VENTILATION

SYMBOLE	*DENOMINATION*
	Entrée d'Air
	Bouche ou Grille de Reprise, ou de Soufflage
	Clapet Coupe Feu
	Gaine d'extraction **V.M.C. Confort**
	Gaine d'amenée d'**Air Neuf**
	Gaine de rejet d'**Air Extrait**
	Gaine de **Soufflage**
	Gaine de **Reprise**
	Réseau Eau Chaude **Chauffage** en plinthe
	Réseau Eau Chaude **Chauffage** dans la dalle, sous fourreaux. *PER avec barrière anti-oxygène* .
	Réseau d'alimentation des nourrices du **Chauffage au Sol**
	Réseau **Chauffage au Sol** dans la dalle, sous fourreaux. *PER avec barrière anti-oxygène.*
	Radiateur
	Nourrices radiateurs
	Nourrices plancher chauffant

Maîtrise d'Ouvrage

Commune de Montferrand-le-Château
15 rue de Montferrand-le-Château
25330 Montferrand-le-Château
Tél : 03 81 56 52 09

Assistant à la Maîtrise d'Ouvrage

Monsieur Philippe Héry
Communauté d'Agglomération du Grand Besançon
La City, 4 rue Gabriel Plançon
25043 Besançon Cedex
Tél : 03 81 87 89 94

NATURE DE L'OPERATION

Projet du Centre-Bourg de Montferrand-le-Château

Groupe scolaire

Architecte
AAS Architectures Adolfo Scaranello
17 rue Lucien Febvre, 25000 Besançon - Tél : 03 81 88 67 10
2 rue de Bassano, 75008 Paris - Tél : 01 42 01 23 55
Mail : agence@aas-scaranello.fr

Architecte associé
BQA SARL Bernard Quiret et Alexandre Lenoble architectes associés
34 rue des Châteaux, 70140 Pesmes
Tél : 03 84 31 27 09
Mail : quiret.associates@orange.fr

BET Fluides
Nicolas Ingénieurs
181 chemin du Rafour, BP 68, 69572 Dardilly cedex
Tél : 04 78 66 66 90
Mail : agence@be-nicolas.com

BET Structure
Batisert
11 boulevard Langevin, 38500 Fontaine
Tél : 04 76 24 83 80
Mail : agence@batisert.com

BET Ingénierie restauration
CLIC SA
9 rue du Dr Normand, BP 345
39104 Dole Cedex
Mail : contact@clicfc.fr

BET Acoustique
Echologos
24 boulevard de la Chantourne, 38700 La Tronche
Tél : 04 76 89 36 62
Mail : grenoble@echologos.com

BET VRD / Aménagement urbain
Berest
8A rue Jacquard, 25000 Besançon
Tél : 03 81 82 10 97
Mail : berest.25@berest.fr

Chauffage - Ventilation
Restauration

Précision(s)		Echelle(s)
Rez de chaussée		1/50

Emetteur	Phase	Type de document	Lot	Numéro	Indice	Date
NI	DCE	PLAN	13	105	/	NOV. 2017