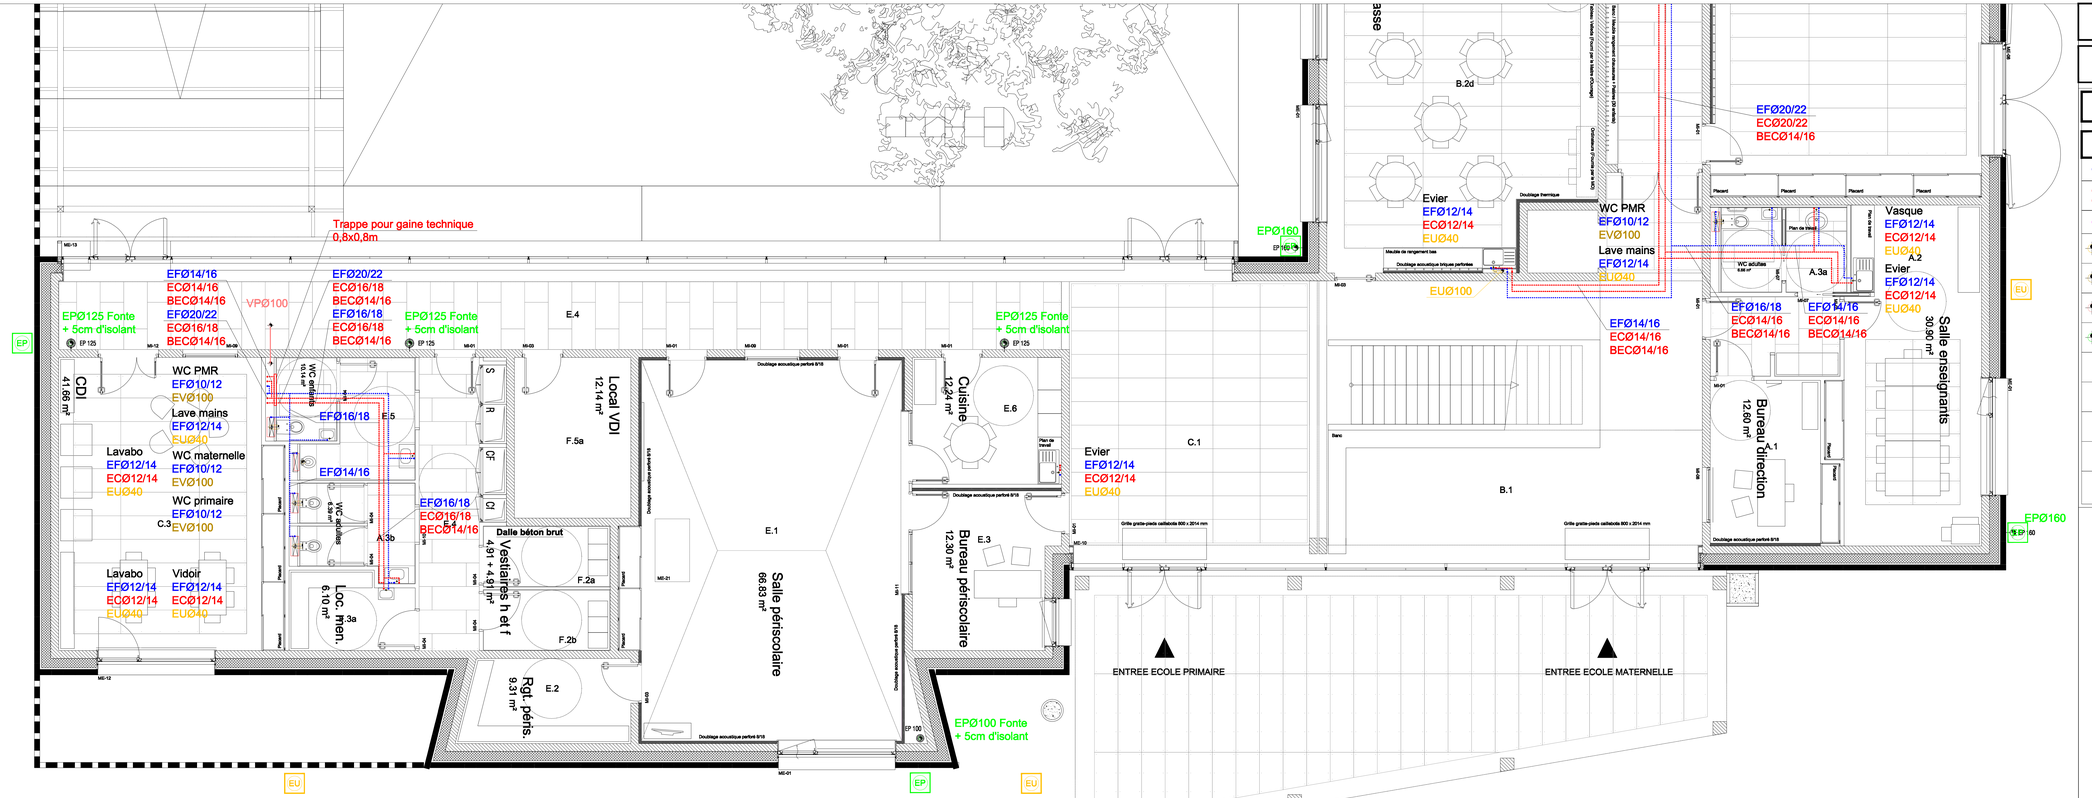

L'entreprise doit adapter son traitement de l'eau en fonction de l'analyse de l'eau qui a été effectuée et fournit.

Le réseau **Eau Chaude est bouclé** jusqu'aux sommets des colonnes montantes

LEGENDE PLOMBERIE SANITAIRE

SYMBOLE	DENOMINATION
EF P	Canalisation **Eau Froide** au plafond, **calorifugée**
EC P / BEC P	Canalisations **Eau Chaude / Bouclage** au plafond, **calorifugées**
EM P	Canalisation **Eau Mitigée** au plafond, **calorifugée**
	Réseau d'évacuations **Eaux Usées EU / Eaux Vannes EV**
	Réseau d'évacuations **Eaux Vannes EV**
	Réseau **Ventilation Primaire VP**
	Réseau **Eaux Pluviales EP**
EU	Tabouret EU
EP	Tabouret EP
	Siphon de Sol
M	Mitigeur
	Robinet de puisage

Maîtrise d'Ouvrage	Assistant à la Maîtrise d'Ouvrage
Commune de Montferrand-le-Château 40 rue de Besançon 25320 Montferrand-le-Château Tél : 03 81 56 52 09	**Monsieur Philippe Héry** Communauté d'Agglomération du Grand Besançon La City, 4 rue Gabriel Plançon 25043 Besançon Cedex Tél : 03 81 87 89 94

NATURE DE L'OPERATION

Projet du Centre-Bourg de Montferrand-le-Château

Groupe scolaire

Architecte mandataire
AAS Architectures Adelfo Scaranello
17 rue Lucien Febvre, 25000 Besançon - Tél : 03 81 88 67 10
207 rue Saint-Maur, 75010 Paris - Tél : 01 42 01 13 09
Mail : agence@assescaranello.fr

Architecte associé / OPC
BQH-A SARL Bernard Quirot architecte et associée
15 rue des Châteaux, 70140 Pesmes
Tél : 03 84 31 27 99
Mail : quirot.associee@orange.fr

BET Fluides
Nicolas Ingénieries
181 chemin du Rafour, BP 58, 69572 Dardilly cedex
Tél : 04 78 66 66 90
Mail : agence@be-nicolas.com

BET Structure
Bxtiearf
11 boulevard Langevin, 38600 Fontaine
Tél : 04 76 24 83 80
Mail : agence@bxtiearf.com

BET Ingénierie restauration
CLIC SA
9 rue du Dr Normand, BP 345
38104 Dole Cedex
Mail : contact@beclic.fr

BET Acoustique
Echologue
24 boulevard de la Chartreuse, 38700 La Tronche
Tél : 04 76 89 34 63
Mail : grenoble@echologue.com

BET VRD / Aménagement urbain
Beresi
8A rue Jacquard, 25000 Besançon
Tél : 03 81 82 10 97
Mail : beresi.25@beresi.fr

BET Economie
Image et Calcul
11 rue Alfred de Vigny, 25000 Besançon
Tél : 03 81 80 85 50
Mail : emotte@ic-ingenierie.com

Plomberie sanitaire
Niveau 0

Précision(s)					Echelle(s)
Périscolaire					1/50
Emetteur	Phase	Type de document	Lot	Numéro	Indice	Date
NI	DCE	PLAN	12	211	0	NOV. 2017