

Maîtrise d'Ouvrage	Assistant à la Maîtrise d'Ouvrage
<b>Commune de Montferrand-le-Château</b> 45 rue de Besançon 25320 Montferrand-le-Château Tél : 03 81 56 52 09	<b>Monsieur Philippe Héry</b> Communauté d'Agglomération du Grand Besançon Centre technique municipal, 94 avenue Clémenceau 25000 Besançon Tél : 03 81 41 55 48

**NATURE DE L'OPERATION**

**Projet du Centre-Bourg de Montferrand-le-Château**



Tranche optionnelle 2 : Espace multi-accueil



<u>Architecte mandataire</u> <b>AAS Architectures Adelfo Scaranello</b> 17 rue Lucien Febvre, 25000 Besançon - Tél : 03 81 88 67 10 207 rue Saint-Maur, 75010 Paris - Tél : 01 42 01 13 55 Mail : agence@aascaranello.fr		<u>Architecte associé / OPC</u> <b>BQ+A SARL Bernard Quirot architecte et associés</b> 16 rue des Châteaux, 70140 Pesmes Tél : 03 84 31 27 99 Mail : quirot.associes@orange.fr
<u>BET Fluides</u> <b>Nicolas Ingénieries</b> 181 chemin du Rafour, BP 68, 69572 Dardilly cedex Tél : 04 78 66 65 90 Mail : agence@be-nicolas.com	<u>BET Structure</u> <b>Batiserf</b> 11 boulevard Langevin, 38600 Fontaine Tél : 04 76 24 83 80 Mail : agence@batiserf.com	<u>BET Ingénierie restauration</u> <b>CLIC SA</b> 9 rue du Dr Normand, BP 345 39104 Dole Cedex Mail : contact@beclic.fr
<u>BET Acoustique</u> <b>Echologos</b> 24 boulevard de la Chantourne, 38700 La Tronche Tél : 04 76 89 36 63 Mail : grenoble@echologos.com	<u>BET VRD / Aménagement urbain</u> <b>Berest</b> 8A rue Jacquard, 25000 Besançon Tél : 03 81 82 10 97 Mail : berest.25@berest.fr	<u>BET Economie</u> <b>Images et Calculs</b> 11 rue Alfred de Vigny, 25000 Besançon Tél : 03 81 80 85 50 Mail : am@image-calcul.com

**CARNET DE DETAILS**



<u>Précision(s)</u>				<u>Echelle(s)</u>		
/						
<u>Emetteur</u>	<u>Phase</u>	<u>Type de document</u>	<u>Lot</u>	<u>Numéro</u>	<u>Indice</u>	<u>Date</u>
AAS	PRO/DCE	PLANS	ARCHI	/	/	NOV. 2017

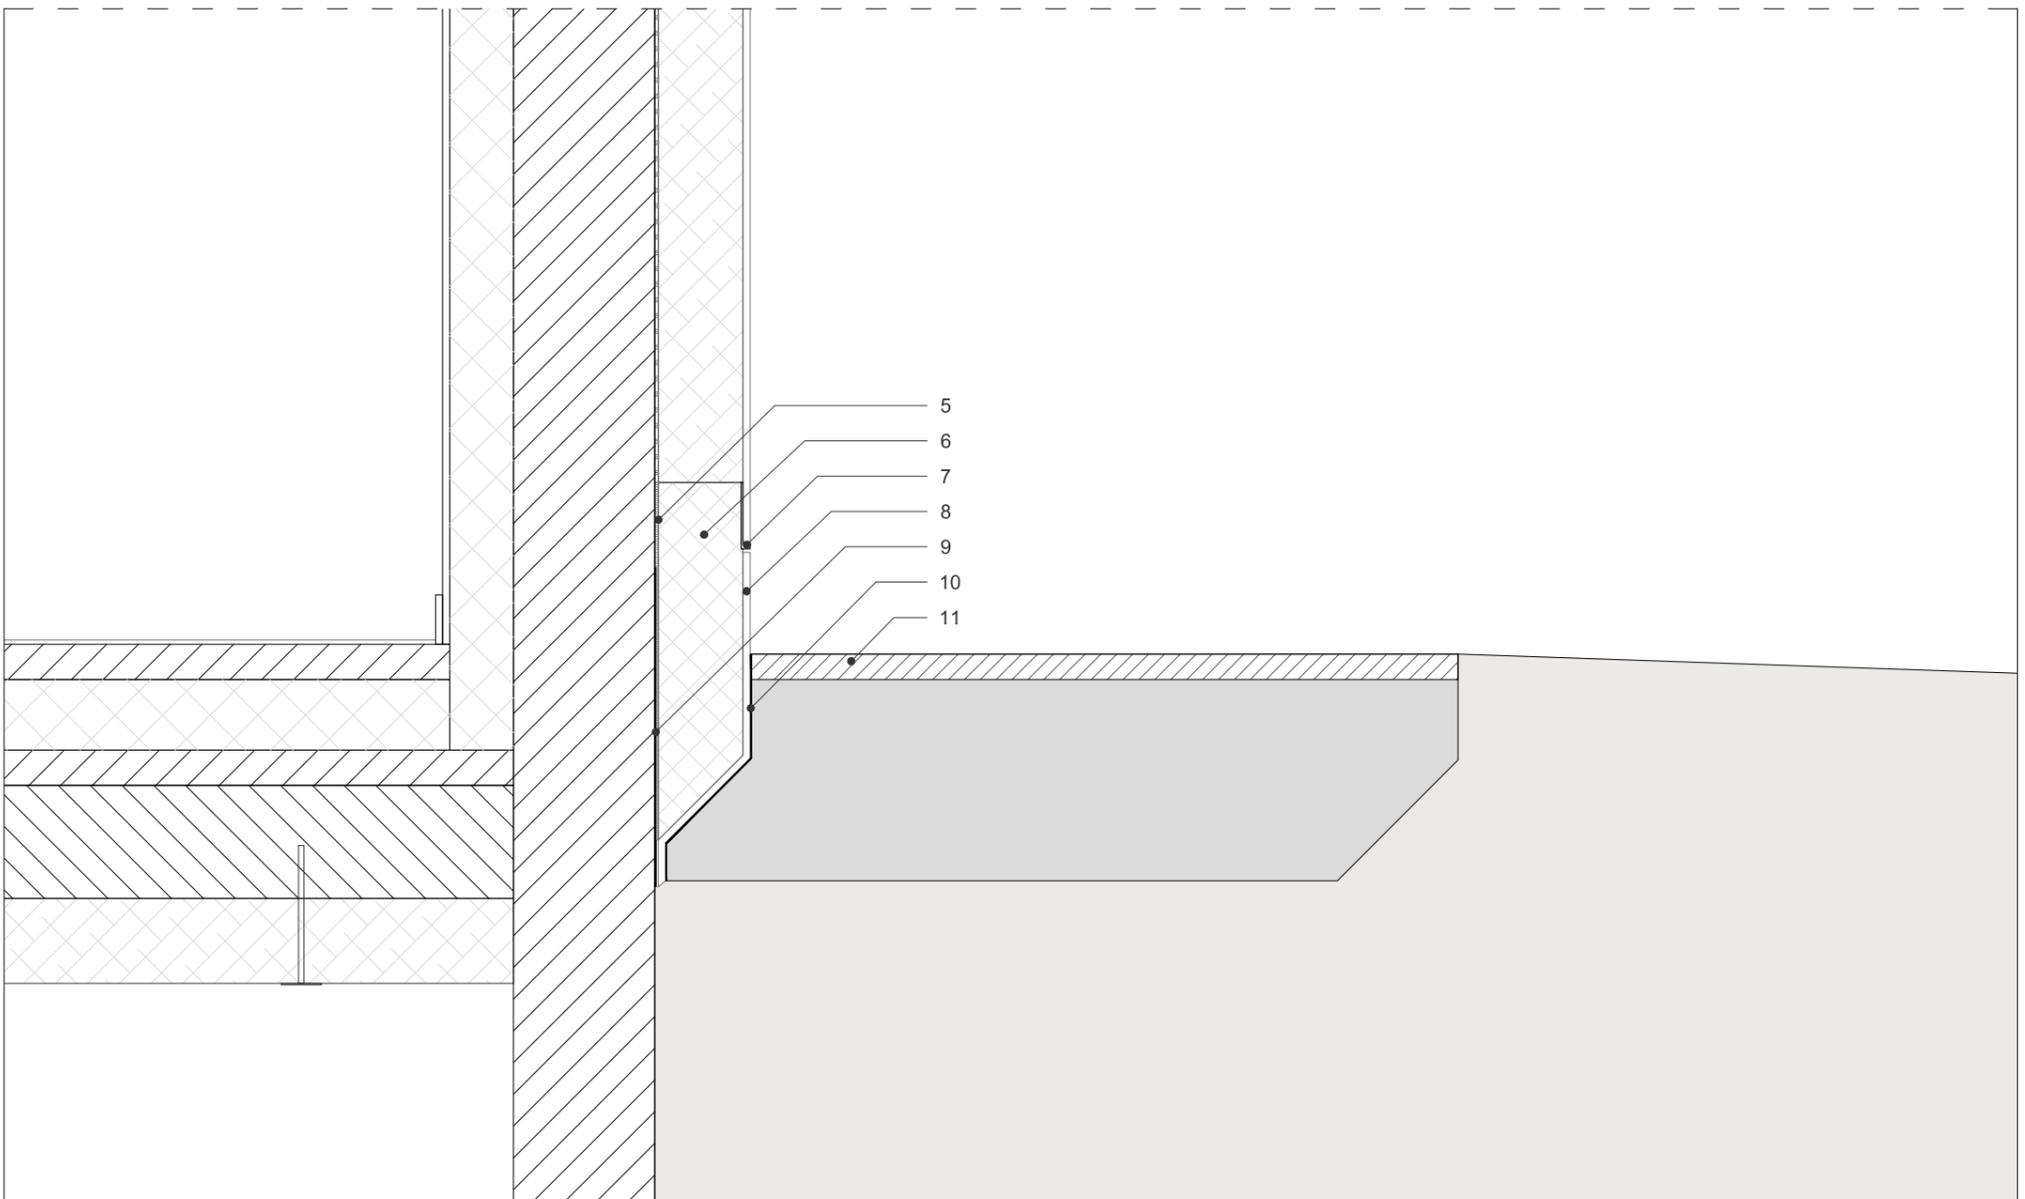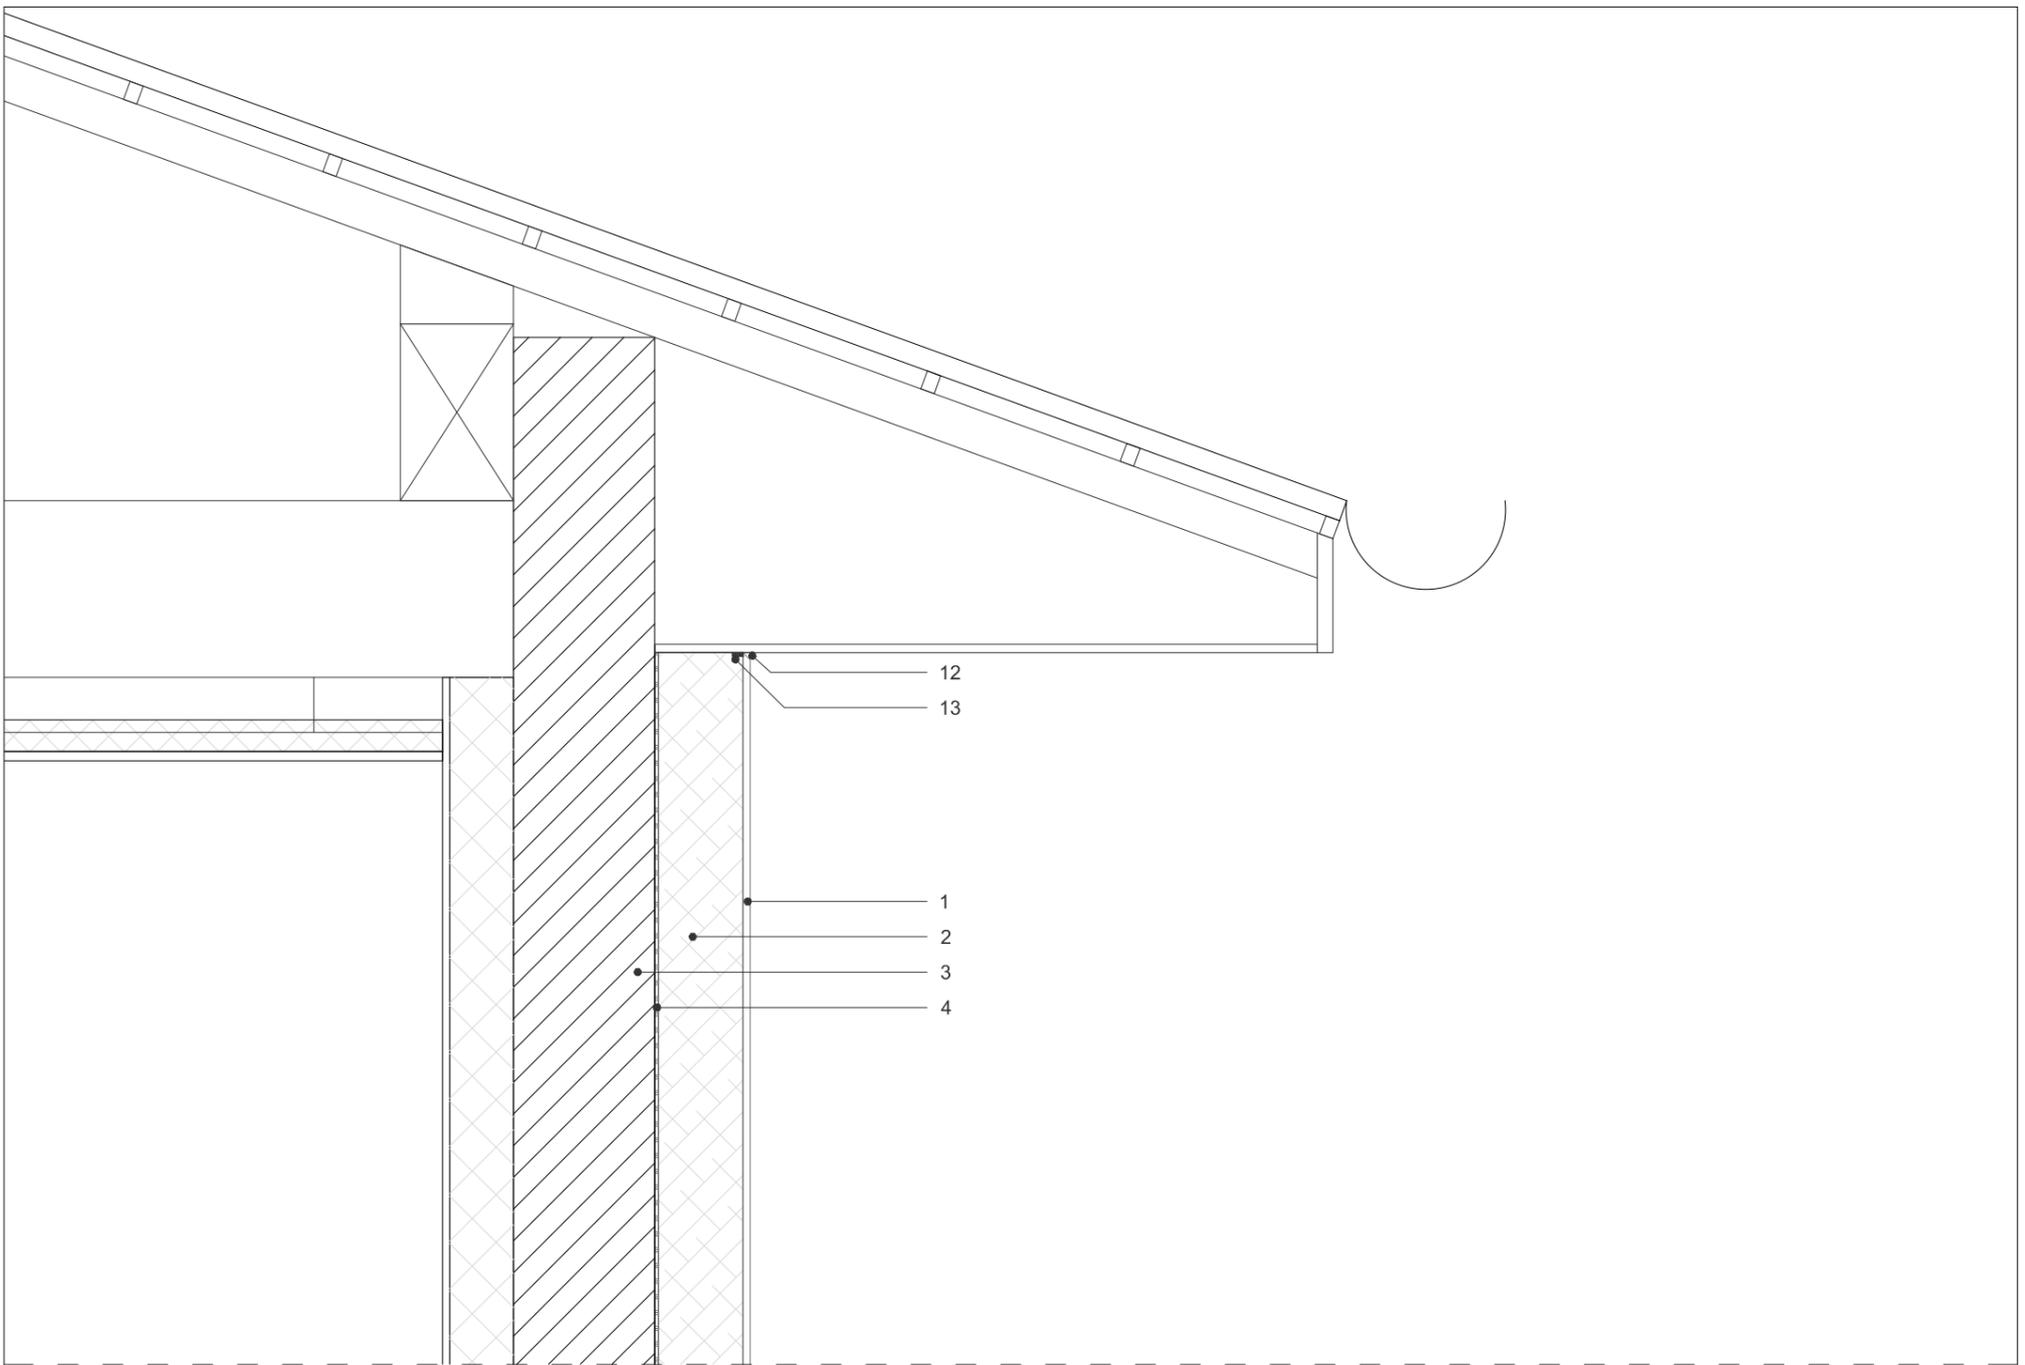


Coupe - Echelle : 1/10

**NOTA :** Toutes les cotes sont données à titre indicatif et seront à contrôler sur place.

<b>Maîtrise d'Ouvrage</b> Commune de Montferrand-le-Château 45 rue de Besançon 25320 Montferrand-le-Château Tél : 03 81 56 52 09	<b>Assistant à la Maîtrise d'Ouvrage</b> Monsieur Philippe Héry Communauté d'Agglomération du Grand Besançon La City, 4 rue Gabriel Plançon, 25043 Besançon Cedex Tél : 03 81 87 89 94	<b>Architecte mandataire</b> AAS Architectures Adelfo Scaranello 17 rue Lucien Febvre 25000 Besançon Tél : 03 81 88 67 10	<b>Architecte associé / OPC</b> BQ+A Bernard Quirot archi. et assoc. 16 rue des Châteaux, 70140 Pesmes Tél : 03 84 31 27 99	<b>CARNET DE DETAILS</b> Carnet de détails architecte	Centre-Bourg de Montferrand-le-Château - Tranche optionnelle 2 : EMA DET.01 - Isolation thermique par l'extérieur	Echelle(s) : 1/10e Date : Novembre 2017	Indice : Phase : PRO/DCE
--	--	---	---	--	--	--	-----------------------------

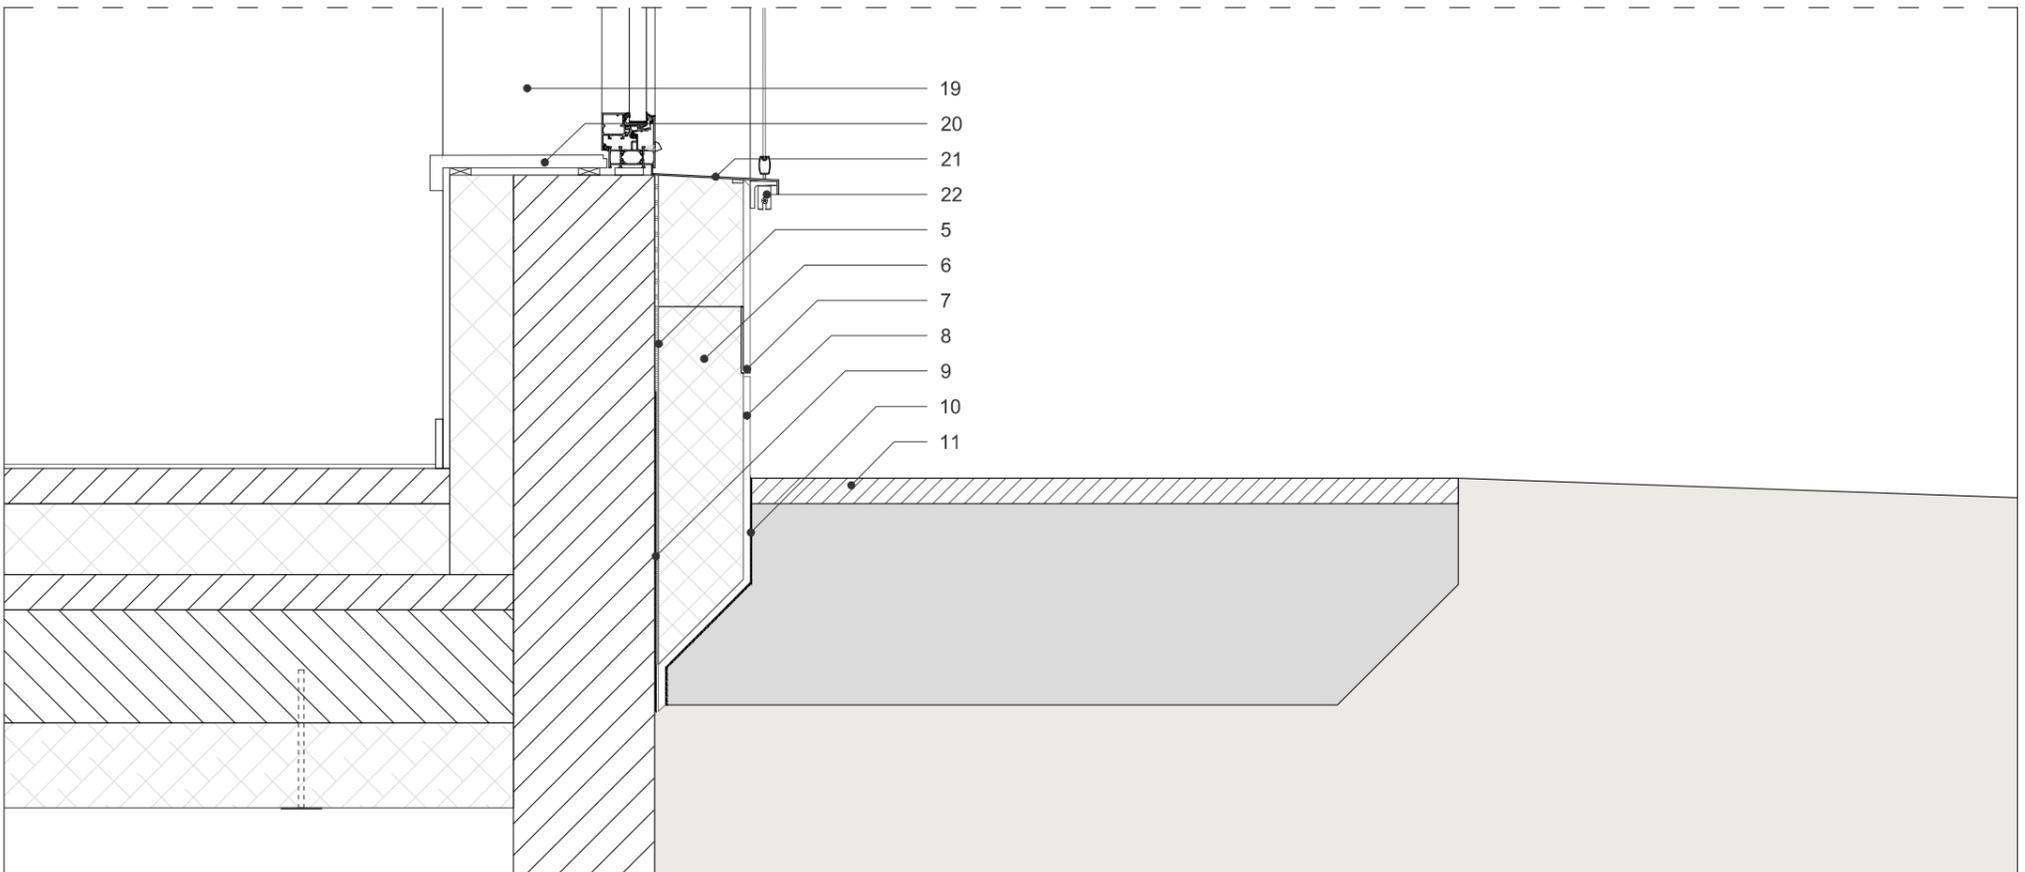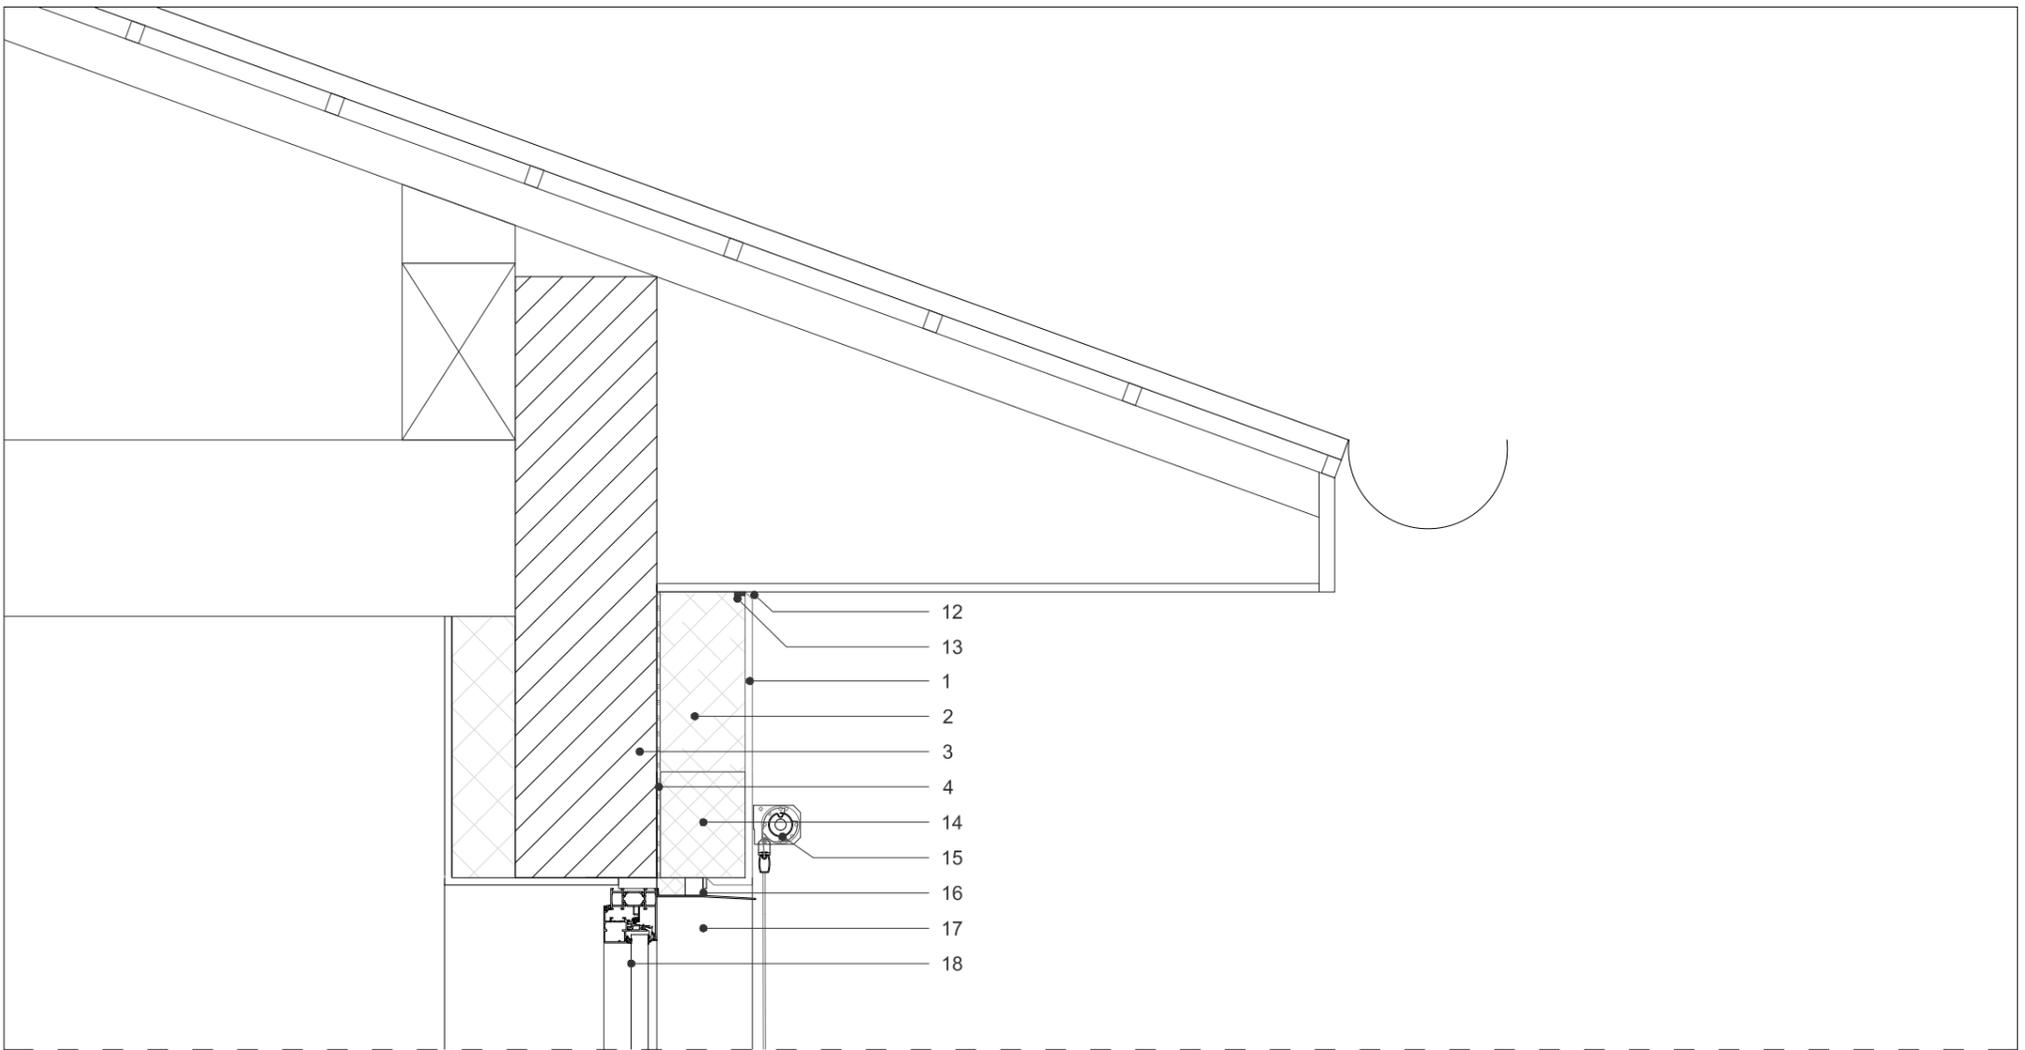


Coupe - Echelle : 1/10

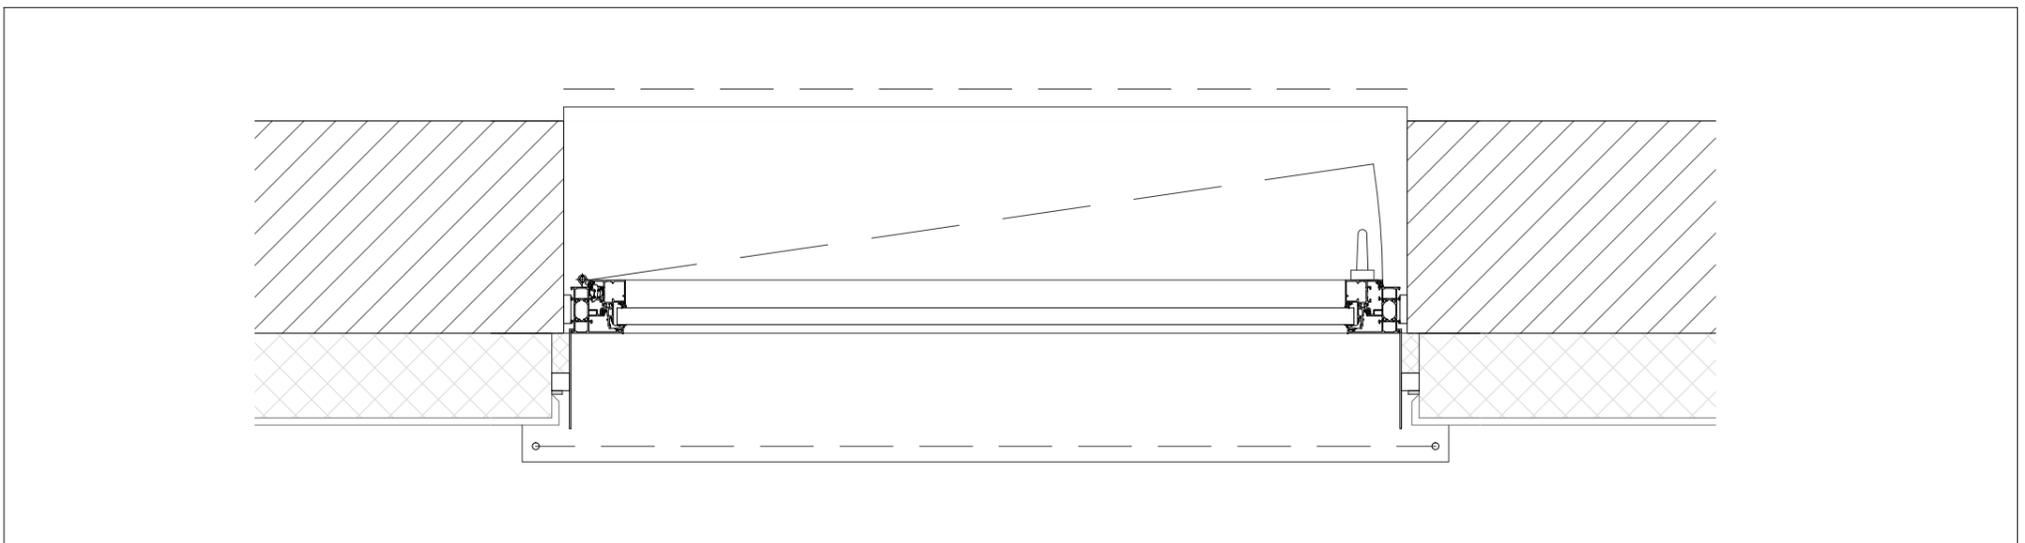


Plan d'une baie type - Echelle : 1/10

**NOTA :** Toutes les cotes sont données à titre indicatif et seront à contrôler sur place.


<b>Maîtrise d'Ouvrage</b> Commune de Montferrand-le-Château 45 rue de Besançon 25320 Montferrand-le-Château Tél : 03 81 56 52 09	<b>Assistant à la Maîtrise d'Ouvrage</b> Monsieur Philippe Héry Communauté d'Agglomération du Grand Besançon La City, 4 rue Gabriel Plançon, 25043 Besançon Cedex Tél : 03 81 87 89 94	<b>Architecte mandataire</b> AAS Architectures Adelfo Scaranello 17 rue Lucien Febvre 25000 Besançon Tél : 03 81 88 67 10	<b>Architecte associé / OPC</b> BQ+A Bernard Quirot archi. et assoc. 16 rue des Châteaux, 70140 Pesmes Tél : 03 84 31 27 99	<b>CARNET DE DETAILS</b> Carnet de détails architecte	Centre-Bourg de Montferrand-le-Château - Tranche optionnelle 2 : EMA DET.02 - Isolation thermique par l'extérieur / coupe sur une baie	Echelle(s) : 1/10e Date : Novembre 2017	Indice : Phase : PRO/DCE
--	--	---	---	--	--	--	-----------------------------

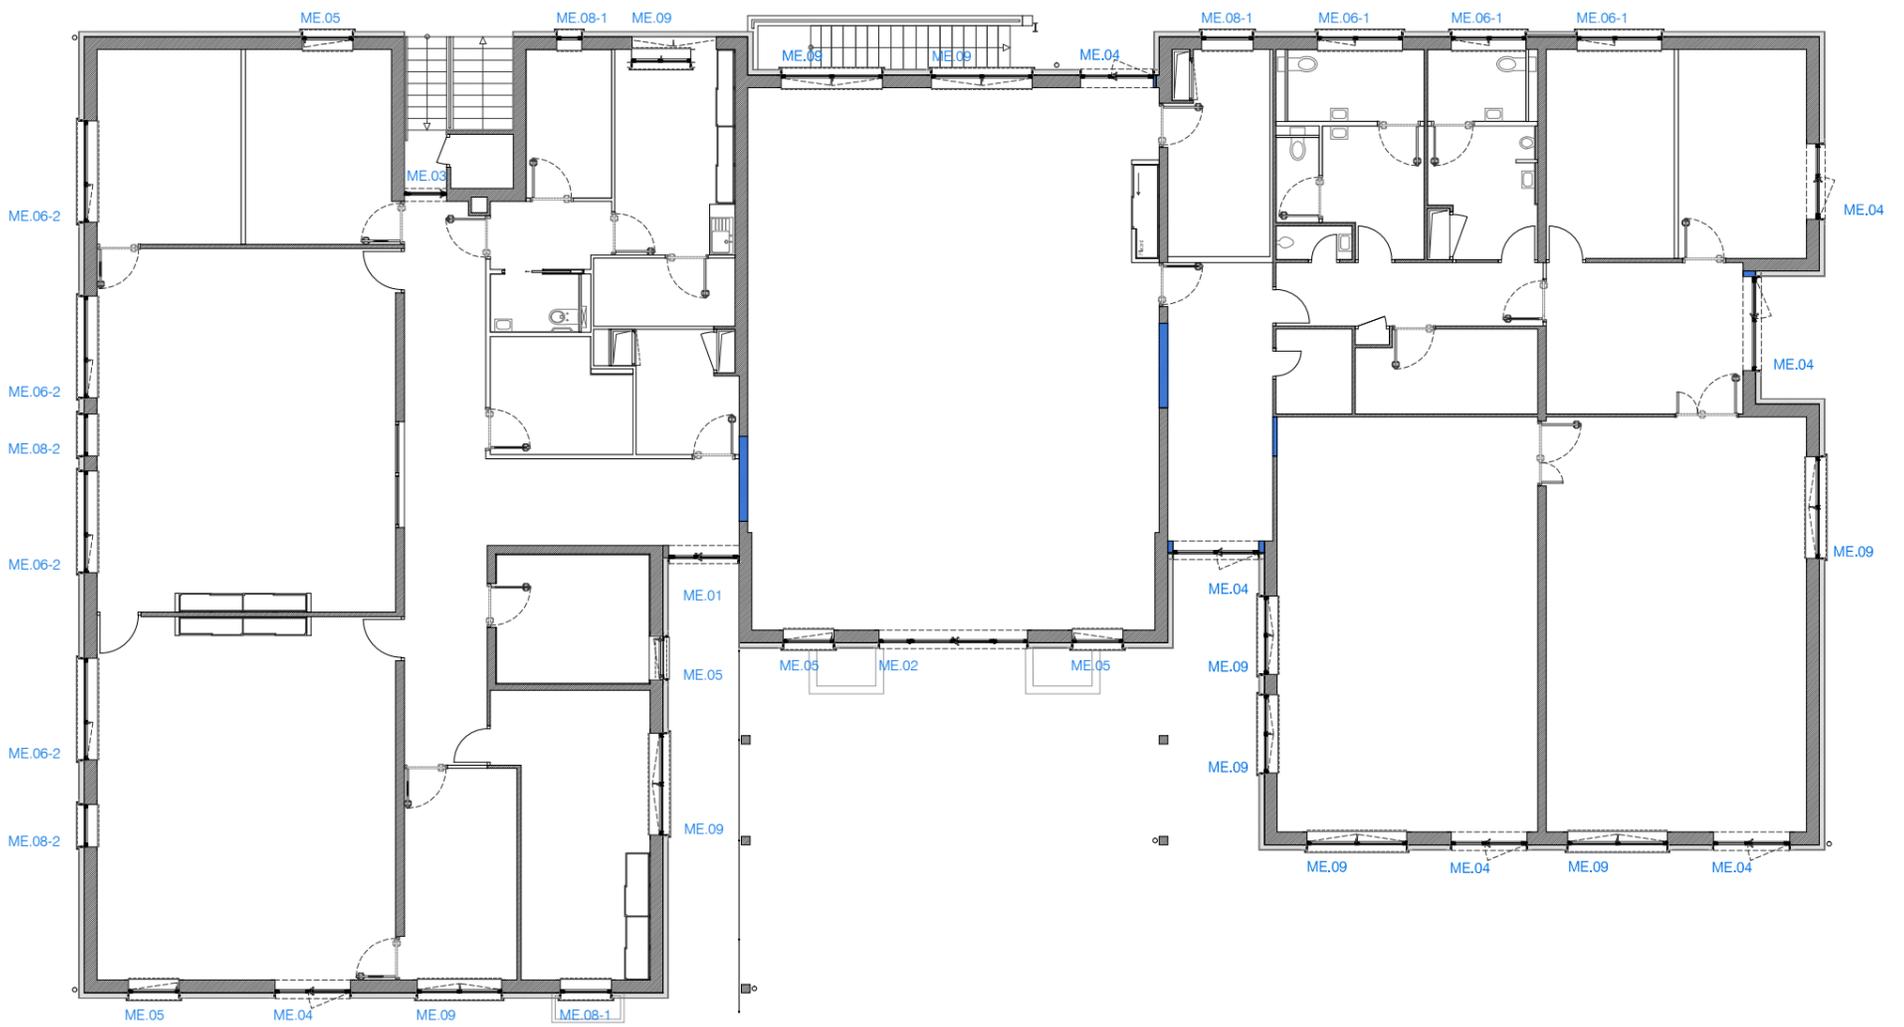


Repérage des menuiseries  
Plan - Sans échelle

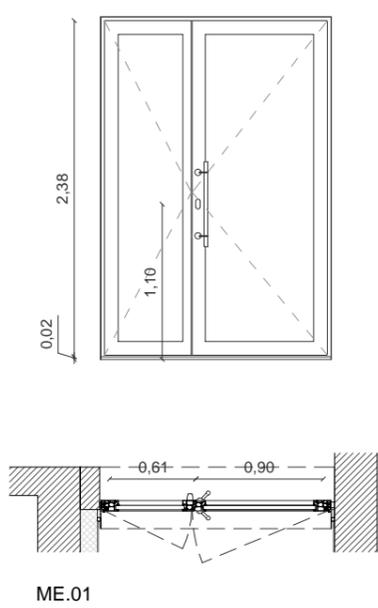


ME.01

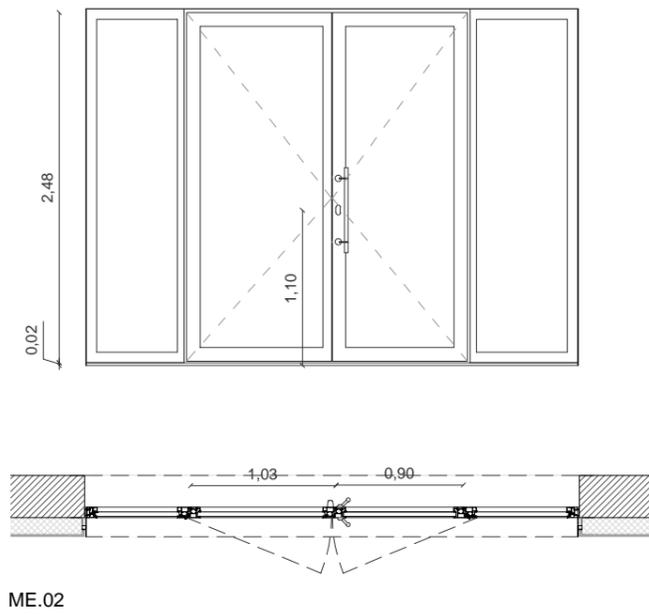


ME.02

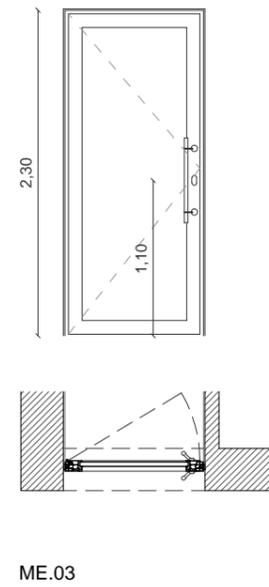


ME.03

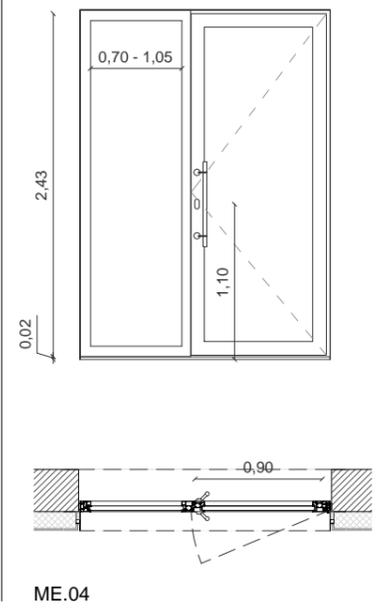


ME.04

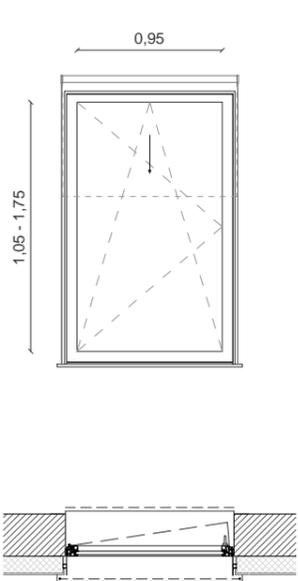


ME.05

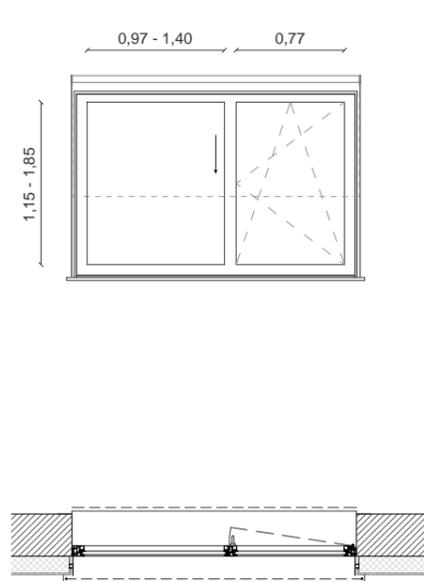


ME.06-1  
ME.06-2 (avec garde corps vitré)

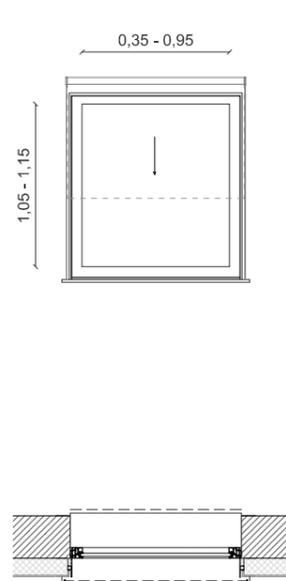

ME.08-1

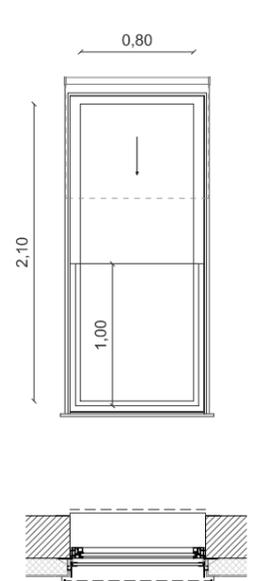

ME.08-2  
(avec garde corps vitré)

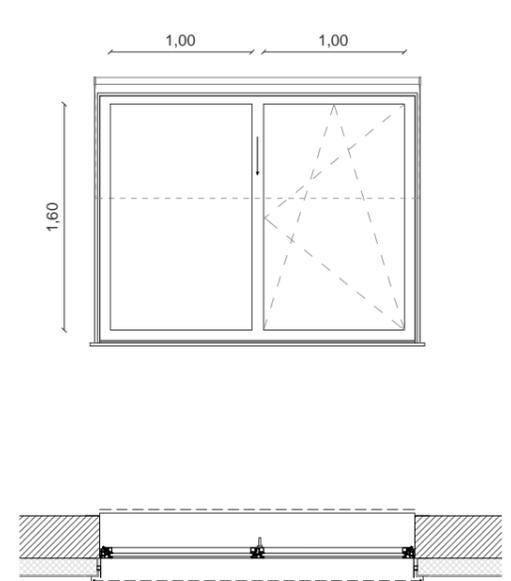

ME.09

Plans et élévations des menuiseries - Echelle : 1/50

**NOTA :** Toutes les côtes sont données à titre indicatif et seront à contrôler sur place.

Maîtrise d'Ouvrage	Assistant à la Maîtrise d'Ouvrage	Architecte mandataire	Architecte associé / OPC	Centre-Bourg de Montferrand-le-Château - Tranche optionnelle 2 : EMA		
Commune de Montferrand-le-Château 45 rue de Besançon 25320 Montferrand-le-Château Tél : 03 81 56 52 09	Monsieur Philippe Héry Communauté d'Agglomération du Grand Besançon La City, 4 rue Gabriel Plançon, 25043 Besançon Cedex Tél : 03 81 87 89 94	AAS Architectures Adelfo Scaranello 17 rue Lucien Febvre 25000 Besançon Tél : 03 81 88 67 10	BQ+A Bernard Quirot archi. et assoc. 16 rue des Châteaux, 70140 Pesmes Tél : 03 84 31 27 99	<b>CARNET DE DETAILS</b> Carnet de détails architecte		
		Menuiseries extérieures	Echelle(s) : 1/10e	Indice :		
			Date : Novembre 2017	Phase : PRO/DCE		