




Plan rez-de-chaussée / Locaux "foyer jeunes"

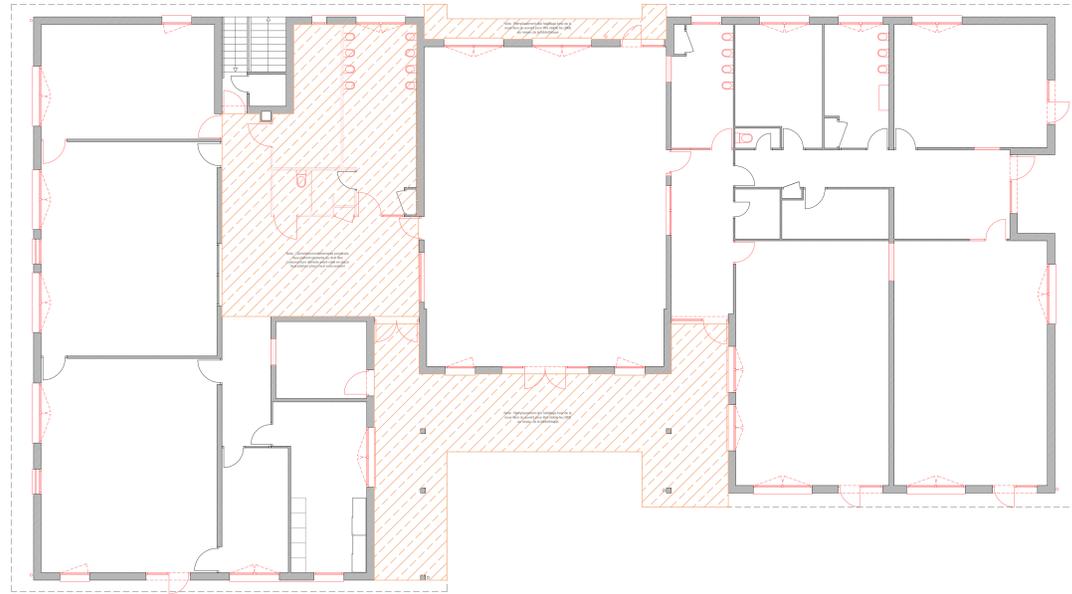


Plan rez-de-chaussée / Bâtiment EMA

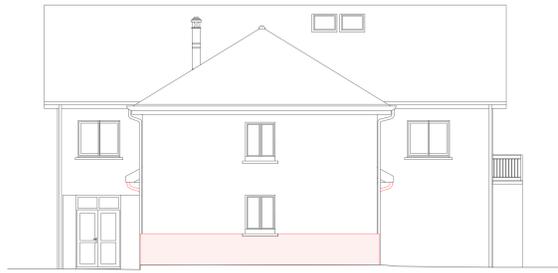

Façade Est / Locaux "foyer jeunes"

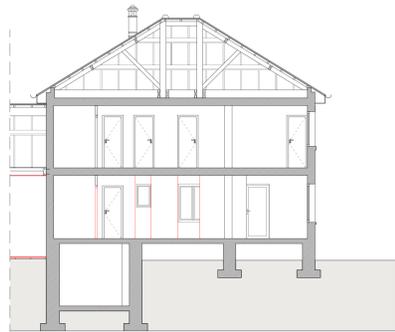


Coupe longitudinale / Locaux "foyer jeunes"

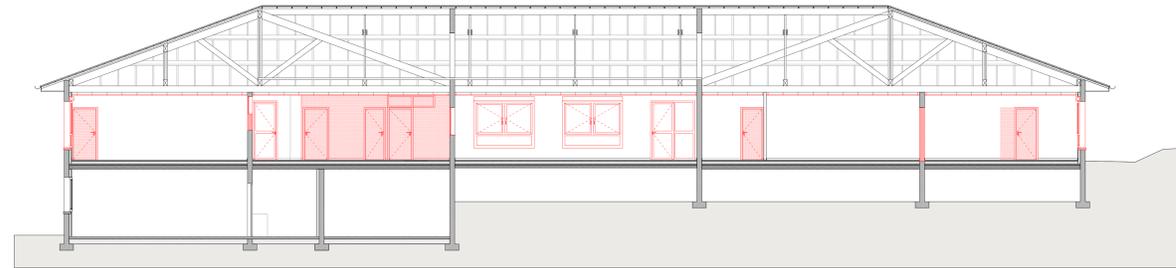

Coupe longitudinale / Bâtiment EMA



Façade Est / Bâtiment EMA

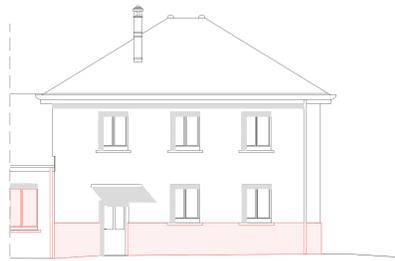

Façade sud / Locaux "foyer jeunes"




Façade Sud / Bâtiment EMA



Façade Ouest / Bâtiment EMA



Façade Nord / Bâtiment EMA

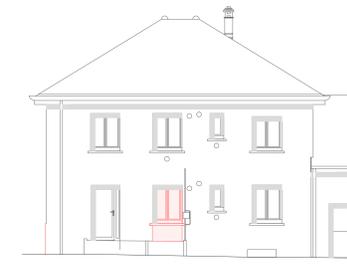

Façade nord / Locaux "foyer jeunes"

NOTA : Toutes les cotes sont données à titre indicatif et seront à contrôler sur place.

- Démolition sol
- Démolition/Remplacement faux-plafonds
- Démolition

Maitre d'Ouvrage	Assistant à la Maitrise d'Ouvrage
Commune de Montferand-le-Château 45 rue de Besançon 25200 Montferand-le-Château Tel : 03 81 56 52 09	Monsieur Philippe Héry Communauté d'Agglomération du Grand Besançon Centre technique municipal, 04 avenue Clemenceau 25000 Besançon Tel : 03 81 41 55 48

NATURE DE L'OPERATION


Projet du Centre-Bourg de Montferand-le-Château
Tranche optionnelle 2 : Bâtiments réhabilités / Espace multi-accueil




Architecte mandataire A&S Architectures Adelfo Scaramello 17 rue Lucien Fabre, 25000 Besançon - Tel : 03 81 88 67 10 207 rue de la République, 25010 Paris - Tel : 01 42 01 13 35 Mail : agence@asscaranello.fr	Architecte associé / CPC B&A S&P, Bernard Quirion architecte et associés 16 rue des Châteaux, 70140 Pesmes 9 rue de Dr. Normand, BP 345 39104 Dolé Cedex Mail : contact@b-a.fr	
BET Fluides Nicolas Ingénieries 81 chemin du Frêne, BP 68, 69572 Darilly cedex Tel : 04 78 69 65 90 Mail : agence@benicolas.com	BET Structure Balkent 11 Boulevard Langévin, 38600 Fontaine Tel : 04 78 24 83 80 Mail : agence@balkent.com	BET Ingénierie restauration CLC SA 9 rue de Dr. Normand, BP 345 39104 Dolé Cedex Mail : contact@clc.fr
BET Acoustique Echologes 24 boulevard de la Charente, 38700 La Tronche Tel : 04 78 89 38 63 Mail : grenoble@echologes.com	BET VRD / Aménagement urbain Berest 8A rue Jacques, 25000 Besançon Tel : 03 81 82 10 97 Mail : berest.25@berest.fr	BET Economie Images et Calcul 11 rue Alfred de Vigny, 25000 Besançon Tel : 03 81 80 85 50 Mail : am@image-calcul.fr

Démolition

Précision(s) Bâtiments réhabilités / EMA			Echelle(s) 1/100			
Emetteur	Phase	Type de document	Lot	Numéro	Indice	Date
AAS	PRO-DCE	PLANS	ARCHI	/	/	NOV. 2017

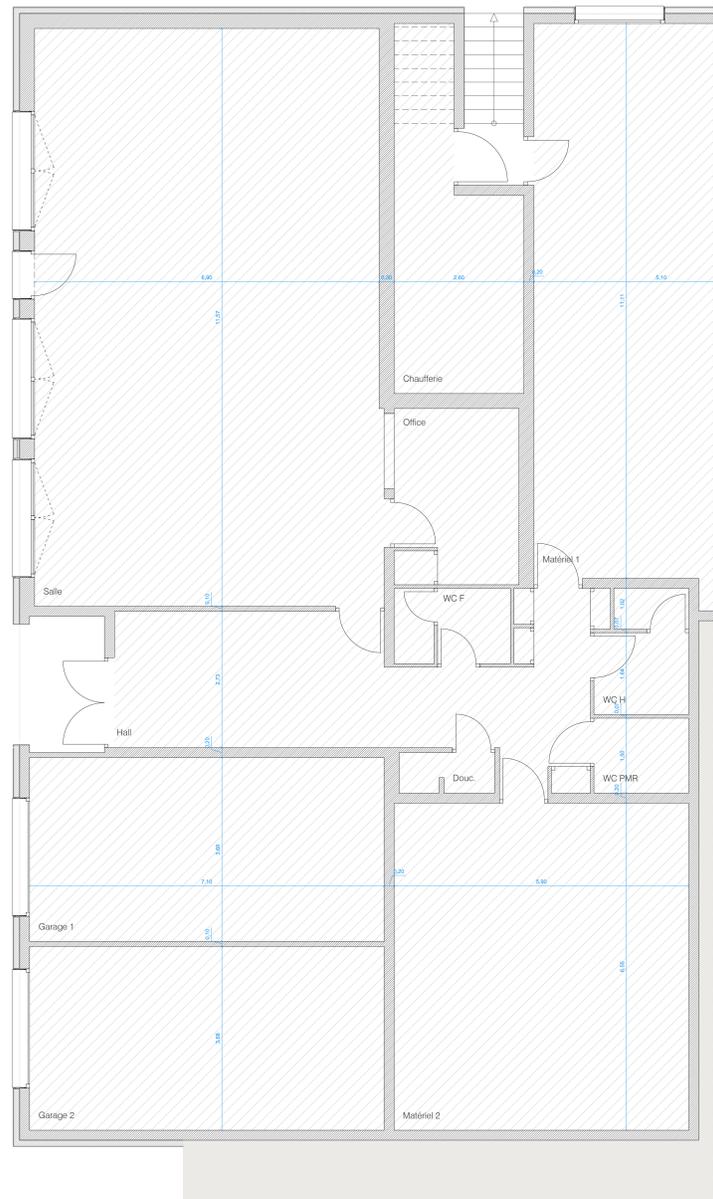

Plan RDC bas / Bâtiment EMA

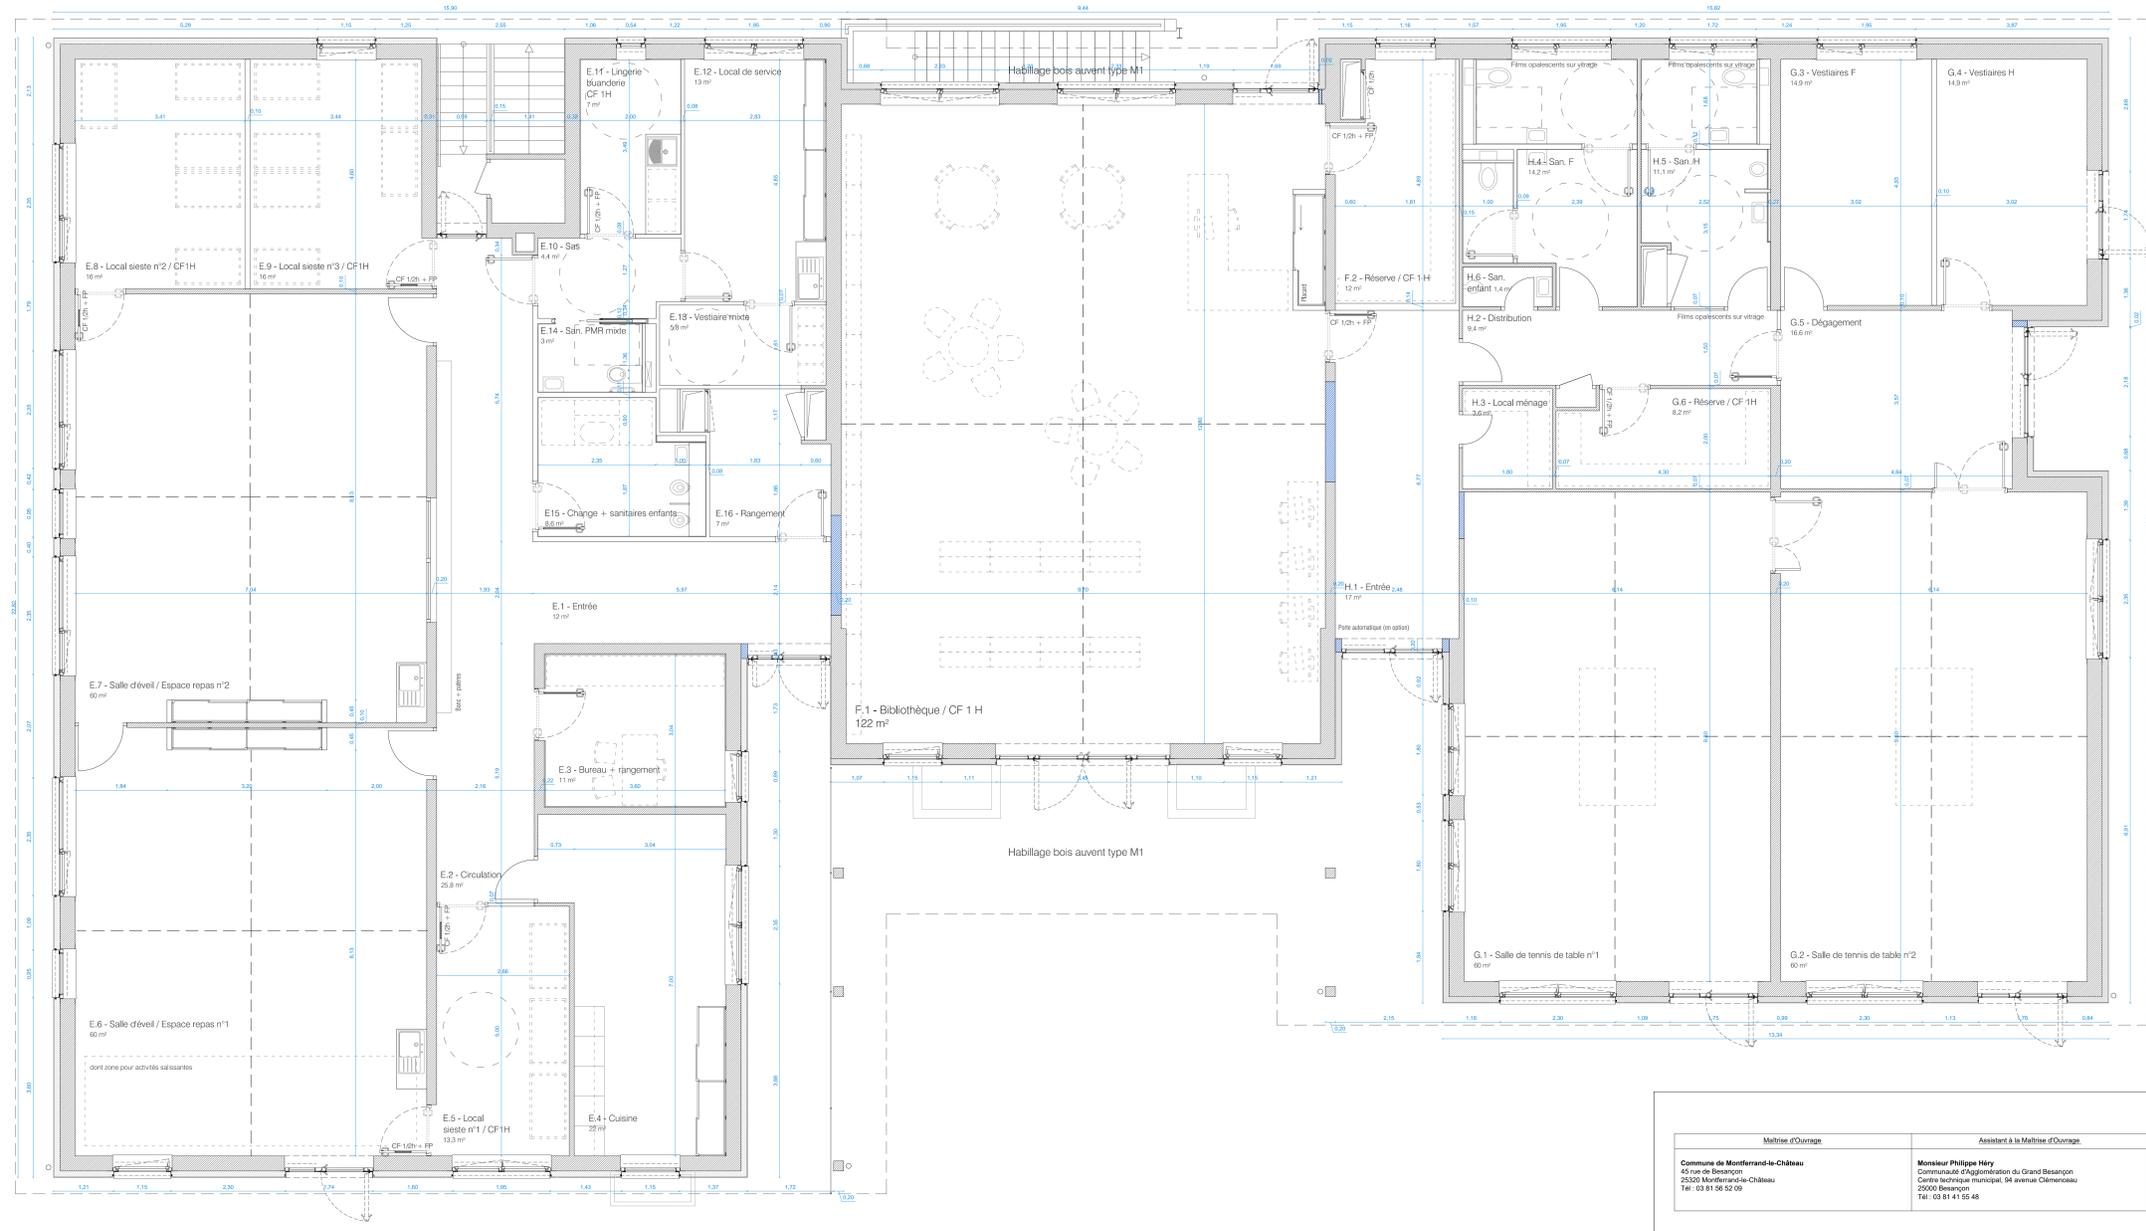

Plan RDC haut / Bâtiment EMA

Maître d'Ouvrage	Assistent à la Maîtrise d'Ouvrage
Commune de Montferand-le-Château 45 rue de Besançon 25200 Montferand-le-Château Tél : 03 81 56 52 09	Monsieur Philippe Héry Communauté d'Agglomération du Grand Besançon Centre technique municipal, 64 avenue Clemenceau 25000 Besançon Tél : 03 81 41 55 48

NATURE DE L'OPERATION
Projet du Centre-Bourg de Montferand-le-Château
 Tranche optionnelle 2 : Bâtiments réhabilités / Espace multi-accueil




Architecte mandataire	Architecte associé / OPC
AAS Architecture Adelfo Scaramello 17 rue Lucien Fabre, 25000 Besançon - Tél : 03 81 88 67 10 207 rue Saint-Maur, 75010 Paris - Tél : 01 42 01 13 00 Mail : agence@ascaramello.fr	B2A SARL, Bernard Quirou architecte et associés 16 rue des Châteaux, 70140 Pesmes 207 rue Saint-Maur, 75010 Paris - Tél : 01 42 01 13 00 Mail : quirou.associés@orange.fr
BET Fluides 131 chemin du Raffort, BP 68, 66672 Dardilly cedex Tél : 04 78 66 65 90 Mail : agence@bet-nicolas.com	BET Structure 11 Boulevard Langouvin, 38000 Fontaine Tél : 04 76 24 83 90 Mail : agence@betnord.com
BET Acoustique 21 boulevard de la Chantourne, 38700 La Tronche Tél : 04 78 69 38 63 Mail : grenoble@betchologes.com	BET VSD / Aménagement urbain Besost SA rue Jacquard, 25000 Besançon Tél : 03 81 82 10 97 Mail : besost.25@besost.fr
Echologes 11 rue Alfred de Vigny, 25000 Besançon Tél : 03 81 80 85 50 Mail : sm@image-calcul.fr	BET Ingénierie restauration CLC SA 9 rue du Dr Normand, BP 345 39104 Dole Cedex Mail : contact@clc.fr
BET Economie Images et Calculs 11 rue Alfred de Vigny, 25000 Besançon Tél : 03 81 80 85 50 Mail : sm@image-calcul.fr	

NOTA : Toutes les côtes sont données à titre indicatif et seront à contrôler sur place.

Plans projet			Echelle(s)			
Précision(s)			1/50			
Bâtiments réhabilités / EMA						
Emetteur	Phase	Type de document	Lot	Numéro	Indice	Date
AAS	PRO-DCE	PLANS	ARCHI	/	A	NOV. 2017




Façade sud / Locaux "Foyer jeunes"

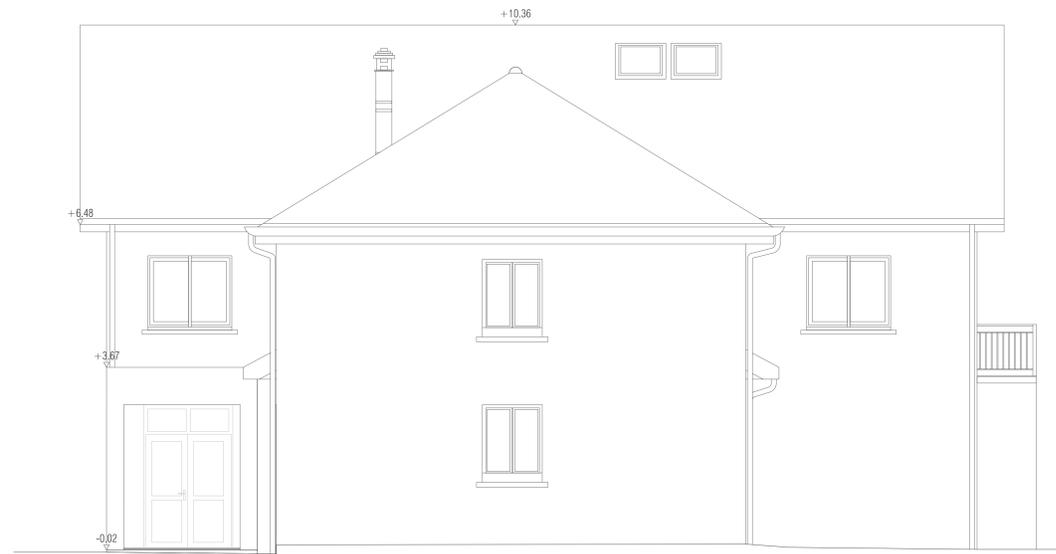


Façade est / Locaux "Foyer jeunes"



Façade nord / Locaux "Foyer jeunes"

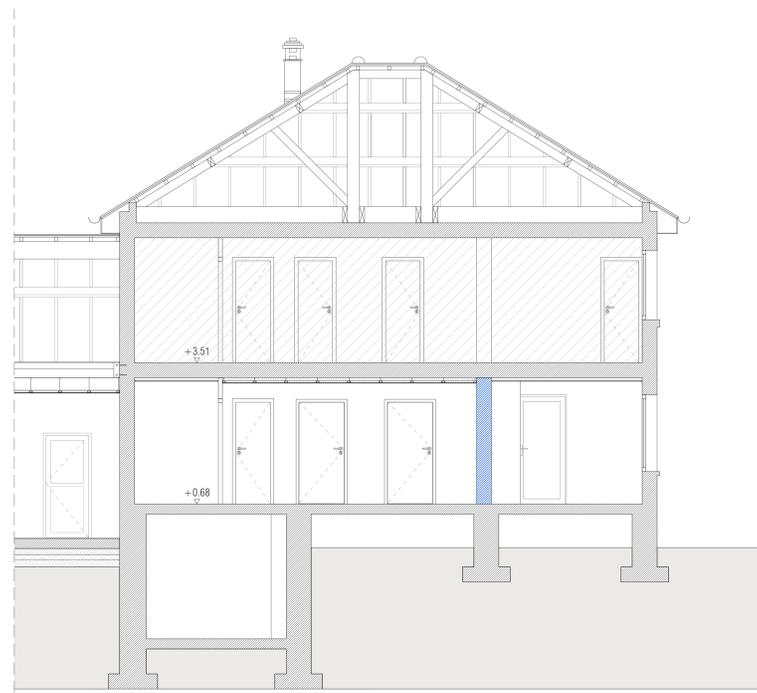

Coupe / Locaux "Foyer jeunes"

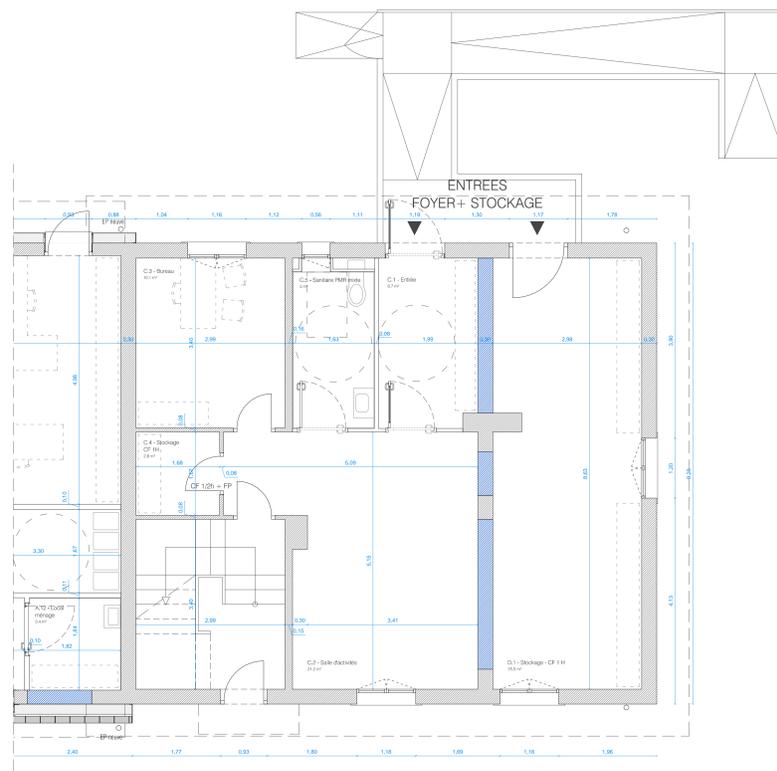

Plan RDC / Locaux "Foyer jeunes"

NOTA : Toutes les côtes sont données à titre indicatif et seront à contrôler sur place.

Maitrise d'Ouvrage	Assistent à la Maitrise d'Ouvrage
Commune de Montferand-le-Château 45 rue de Besançon 25200 Montferand-le-Château Tel : 03 81 56 52 09	Monsieur Philippe Héry Communauté d'Agglomération du Grand Besançon Centre technique municipal, 64 avenue Clemenceau 25000 Besançon Tel : 03 81 41 55 48


NATURE DE L'OPERATION
Projet du Centre-Bourg de Montferand-le-Château
 Tranche optionnelle 2 : Bâtiments réhabilités / Espace multi-accueil




Architecte mandataire AAS Architecture Adolfo Scaramello 17 rue Lucien Fabvre, 25000 Besançon - Tel : 03 81 88 67 10 207 rue Saint-Maur, 75010 Paris - Tel : 01 42 01 13 00 Mail : agence@asscaranello.fr	Architecte associé / OPC B2+A SARL, Bernard Quirou architecte et associés 16 rue des Châteaux, 70140 Pesmes 207 rue Saint-Maur, 75010 Paris - Tel : 01 42 01 13 00 Mail : quirou.associes@orange.fr	
BET Fluides Nicolas Ingenieries 131 chemin du Raffray, BP 68, 66672 Dardilly cedex Tel : 04 78 58 85 90 Mail : agence@b2e-nicolas.com	BET Structure Batesert 11 Boulevard Langouvin, 38000 Fontaine Tel : 04 76 24 83 90 Mail : agence@batesert.com	BET Ingénierie restauration CLC SA 9 rue du Dr Normand, BP 345 39104 Dole Cedex Mail : contact@clc.fr
BET Acoustique Echologes 21 boulevard de la Chantourne, 38700 La Tronche Tel : 04 78 69 36 63 Mail : grenoble@echologes.com	BET VSD / Aménagement urbain Berest 8A rue Jacquard, 25000 Besançon Tel : 03 81 82 10 97 Mail : berest.25@berest.fr	BET Economie Images et Calculs 11 rue Alfred de Vigny, 25000 Besançon Tel : 03 81 80 85 50 Mail : sm@image-calcul.fr

Plans / coupes / façades projet

Précision(s)			Echelle(s)			
Bâtiments réhabilités / Foyer jeunes			1/50			
Emetteur	Phase	Type de document	Lot	Numéro	Indice	Date
AAS	PRO-DCE	PLANS	ARCHI	/	A	NOV. 2017

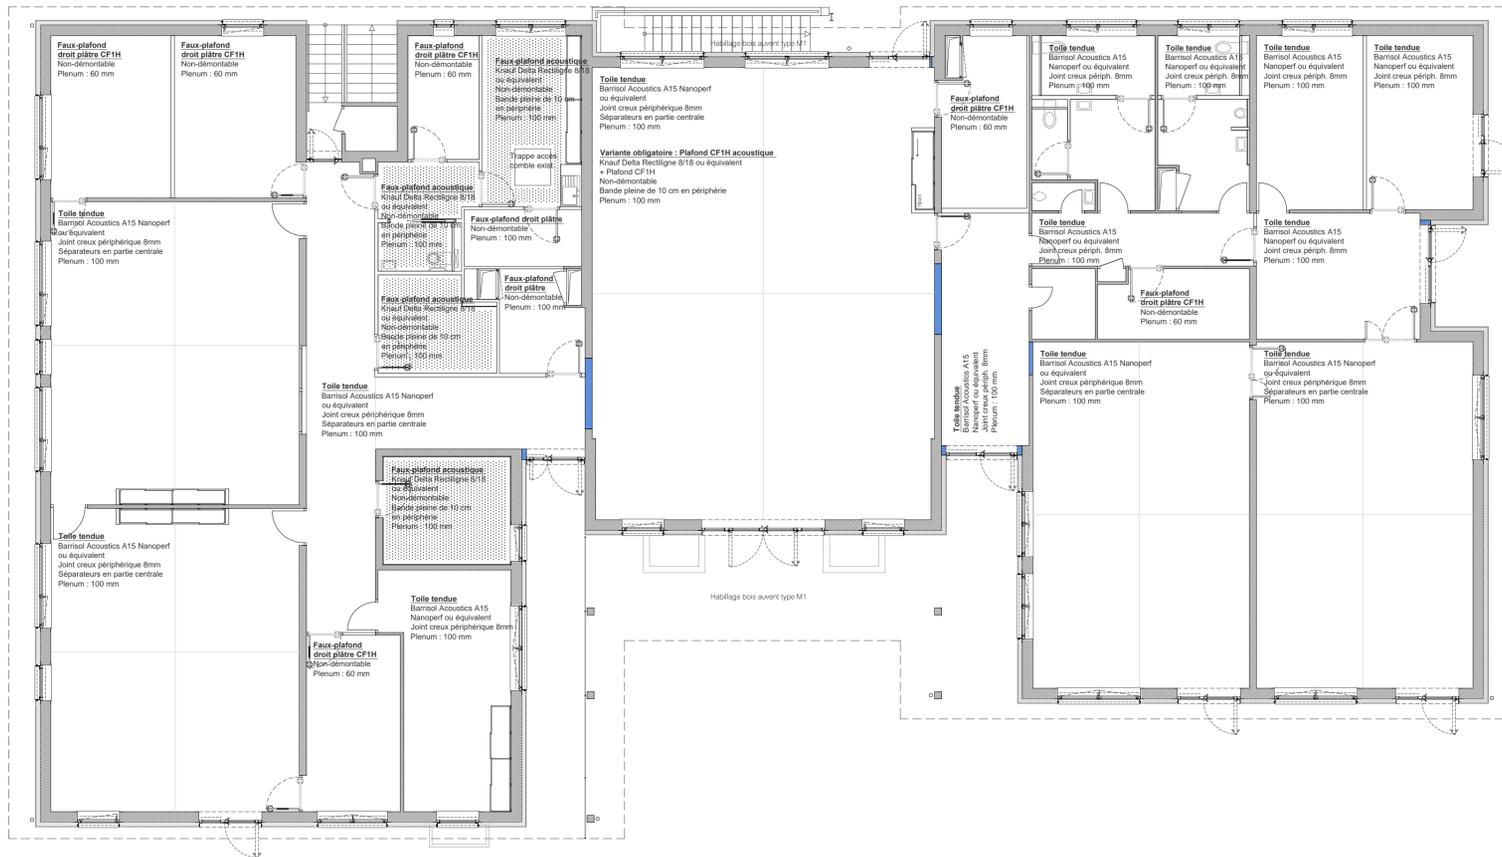

Plan du rez-de-chaussée haut

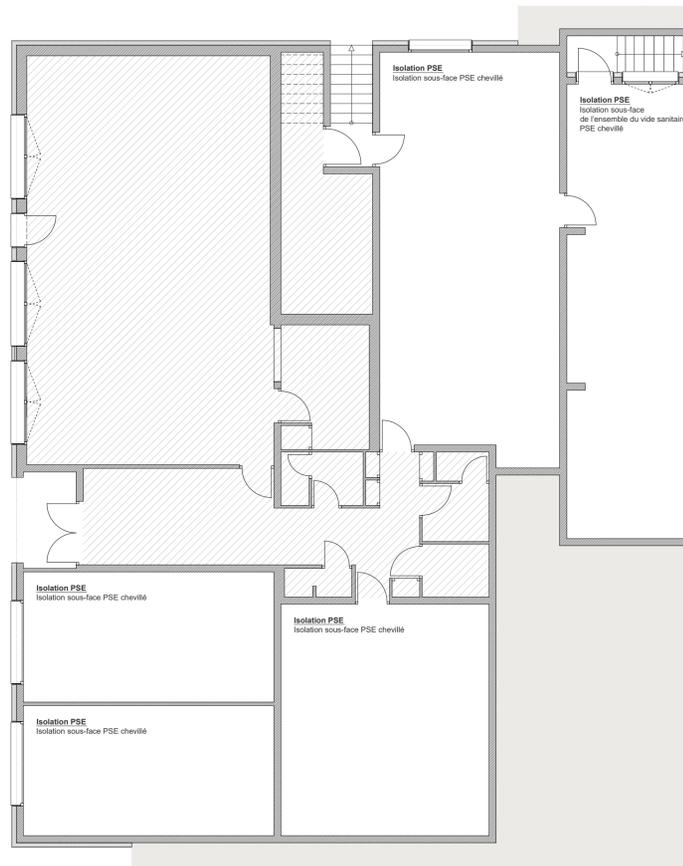

Plan du rez-de-chaussée bas

NOTA : Toutes les côtes sont données à titre indicatif et seront à contrôler sur place.

Maîtrise d'Ouvrage	Assistant à la Maîtrise d'Ouvrage
Commune de Montferrand-le-Château 45 rue de Besançon 25320 Montferrand-le-Château Tél : 03 81 56 52 09	Monsieur Philippe Héry Communauté d'Agglomération du Grand Besançon Centre technique municipal, 94 avenue Clemenceau 25000 Besançon Tél : 03 81 41 55 48

NATURE DE L'OPERATION





Projet du Centre-Bourg de Montferrand-le-Château
 Tranche optionnelle 2 : Bâtiments réhabilités / Espace multi-accueil



Architecte mandataire AAS Architectures Adelfo Scaranello 17 rue Lucien Febvre, 25000 Besançon - Tél : 03 81 88 67 10 207 rue Saint-Maur, 75010 Paris - Tél : 01 42 01 13 55 Mail : agence@aascaranello.fr	Architecte associé / OPC BO+A SARL Bernard Quirot architecte et associés 16 rue des Châteaux, 70140 Pesmes 11 rue du Dr Normand, BP 345 39104 Dole Cedex Tél : 03 84 31 27 99 Mail : quirot.associes@orange.fr	
BET Fluides Nicolas Ingénieries 181 chemin du Rafour, BP 68, 69572 Dardilly cedex Tél : 04 78 66 65 90 Mail : agence@be-nicolas.com	BET Structure Batiserf 11 boulevard Langevin, 38600 Fontaine Tél : 04 76 24 83 80 Mail : agence@batiserf.com	BET Ingénierie restauration CLIC SA 9 rue du Dr Normand, BP 345 39104 Dole Cedex Mail : contac@beclic.fr
BET Acoustique Echologos 24 boulevard de la Chantoune, 38700 La Tronche Tél : 04 76 89 36 63 Mail : grenoble@echologos.com	BET VRD / Aménagement urbain Berest 84 rue Jacquard, 25000 Besançon Tél : 03 81 82 10 97 Mail : berest.25@berest.fr	BET Economie Images et Calculs 11 rue Alfred de Vigny, 25000 Besançon Tél : 03 81 80 85 50 Mail : am@image-calcul.fr

Plan des plafonds

Précision(s)		Echelle(s)				
Bâtiments réhabilités / EMA		1/100				
Emetteur	Phase	Type de document	Lot	Numéro	Indice	Date
AAS	PRO-DCE	PLANS	ARCHI	/	/	NOV. 2017

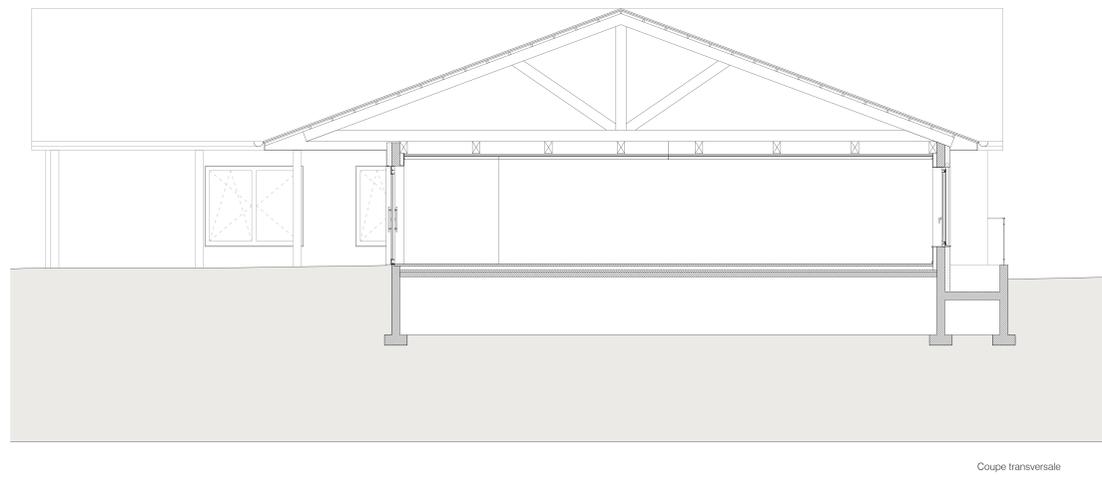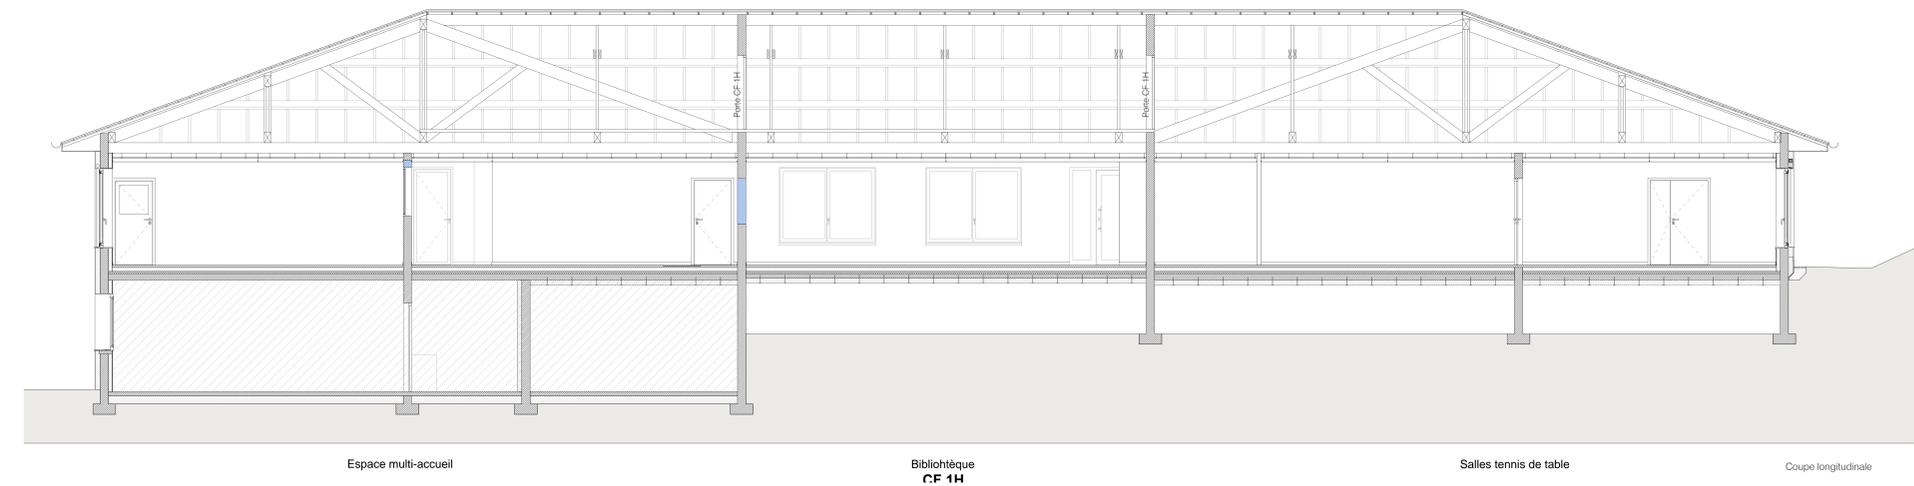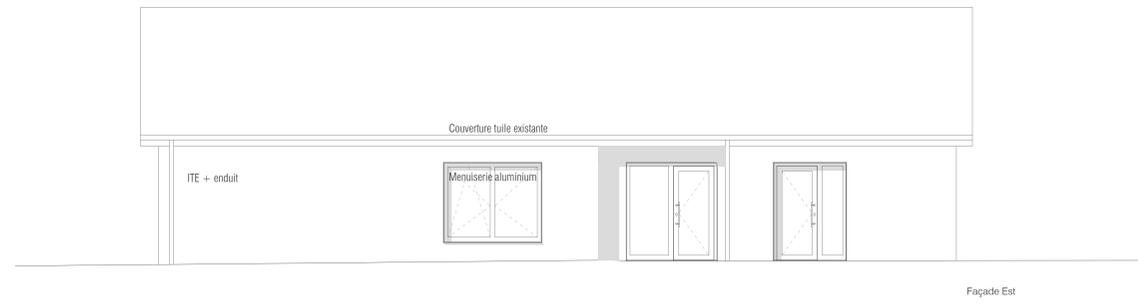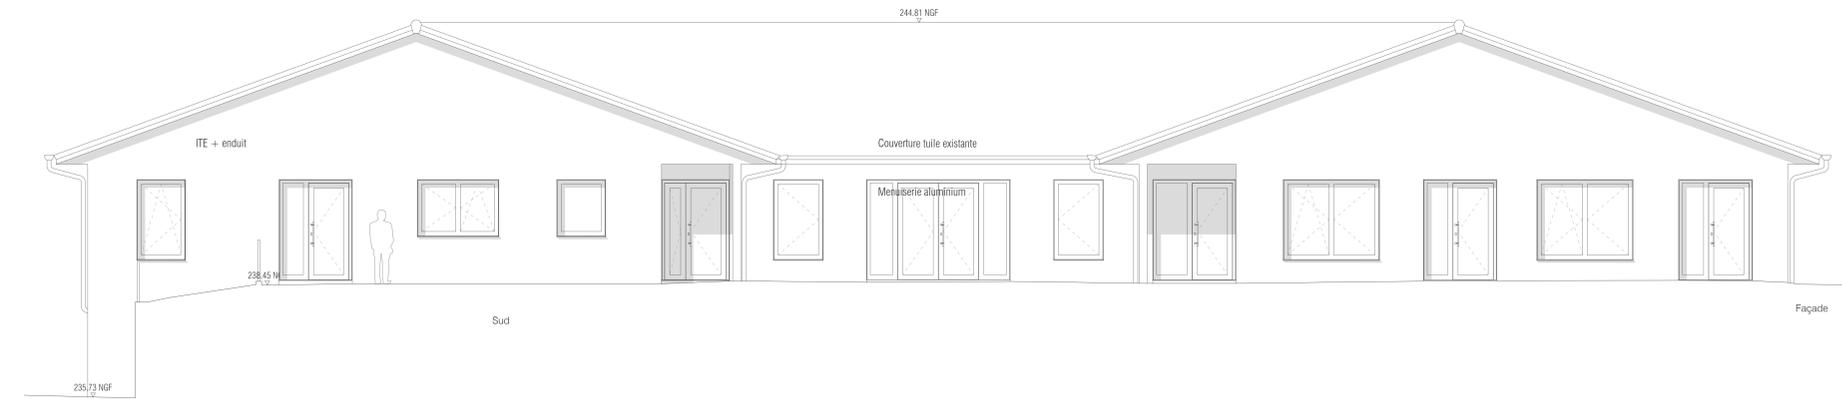

NOTA : Toutes les cotes sont données à titre indicatif et seront à contrôler sur place.

Maitre d'Ouvrage	Assistent à la Maître d'Ouvrage
Commune de Montferand-le-Château 41 rue de Beaumont 25200 Montferand-le-Château Tel : 03 81 04 02 00	Monsieur Philippe Héry Communauté d'Agglomération du Grand Beaumont Centre technique municipal, 66 avenue Calémencou 25000 Beaumont Tel : 03 81 41 53 48

NATURE DE L'OPERATION
Projet du Centre-Bourg de Montferand-le-Château
Tranche optionnelle 2 : Bâtiments réhabilités / Espaces multi-accueil



Architecte principal AAS Architecture d'Avant Scénarios 17 rue Lucien Fabre, 25000 Beaumont - Tel : 03 81 88 67 10 207 rue Saint-Amand, 75010 Paris - Tel : 01 42 41 13 95 Mail : aas@aac-scenarios.fr	Architecte associé / CPC Espace & Architecture 18 rue des Châteaux, 70140 Pressens Tel : 03 83 31 21 86 Mail : espace.associés@orange.fr
BET Études Nicolas Ingénieries 101 avenue de Metz, BP 05, 89572 Dardilly cedex Tel : 04 78 69 69 00 Mail : nicolas@nicolas.com	BET Structure Batisart 11 boulevard Laperche, 38000 Grenoble Tel : 04 78 24 83 80 Mail : gregoire@batisart.com
BET Acoustique Echologie 24 boulevard de la Chauxneuve, 38700 La Tourneffe Tel : 04 78 30 36 63 Mail : gregoire@echologie.com	BET VSD / Aménagement urbain Borast 24 rue Jacques, 25000 Beaumont Tel : 03 81 82 10 07 Mail : borast@borast.fr
BET Ingénierie multi-accueil CLUC BA rue de St-Nicolas, BP 248 38004 Dove Couloir Mail : contact@cluc.fr	BET Economie Ingénierie et Calcul 11 rue Alfred de Vigny, 25000 Beaumont Tel : 03 81 81 85 52 Mail : info@ingecalc.fr

Coupes et façades

Prévisions(s)			Echelle(s)			
Bâtiments réhabilités / EMA			1/50			
Emetteur	Phase	Type de document	Lot	Numéro	Index	Date
AAS	PRO-DCE	PLANS	ARCHI	/	/	NOV. 2017