


Le réseau **Eau Chaud** est bouclé jusqu'aux extrémités des collecteurs

LEGENDE PLOMBERIE SANITAIRE

SYMBOLE	DENOMINATION
	Canalisation Eau Froide au plafond, calorifugée
	Canalisations Eau Chaud / Bouclage au plafond, calorifugées
	Canalisation Eau Mitigée au plafond, calorifugée
	Réseau d'évacuations Eaux Usées EU / Eaux Vannes EV
	Réseau d'évacuations Eaux Vannes EV
	Réseau Ventilation Primaire VP
	Réseau Eaux Pluviales EP
	Tabouret EU
	Tabouret EP
	Siphon de Sol
	Mitigeur
	Robinet de puisage

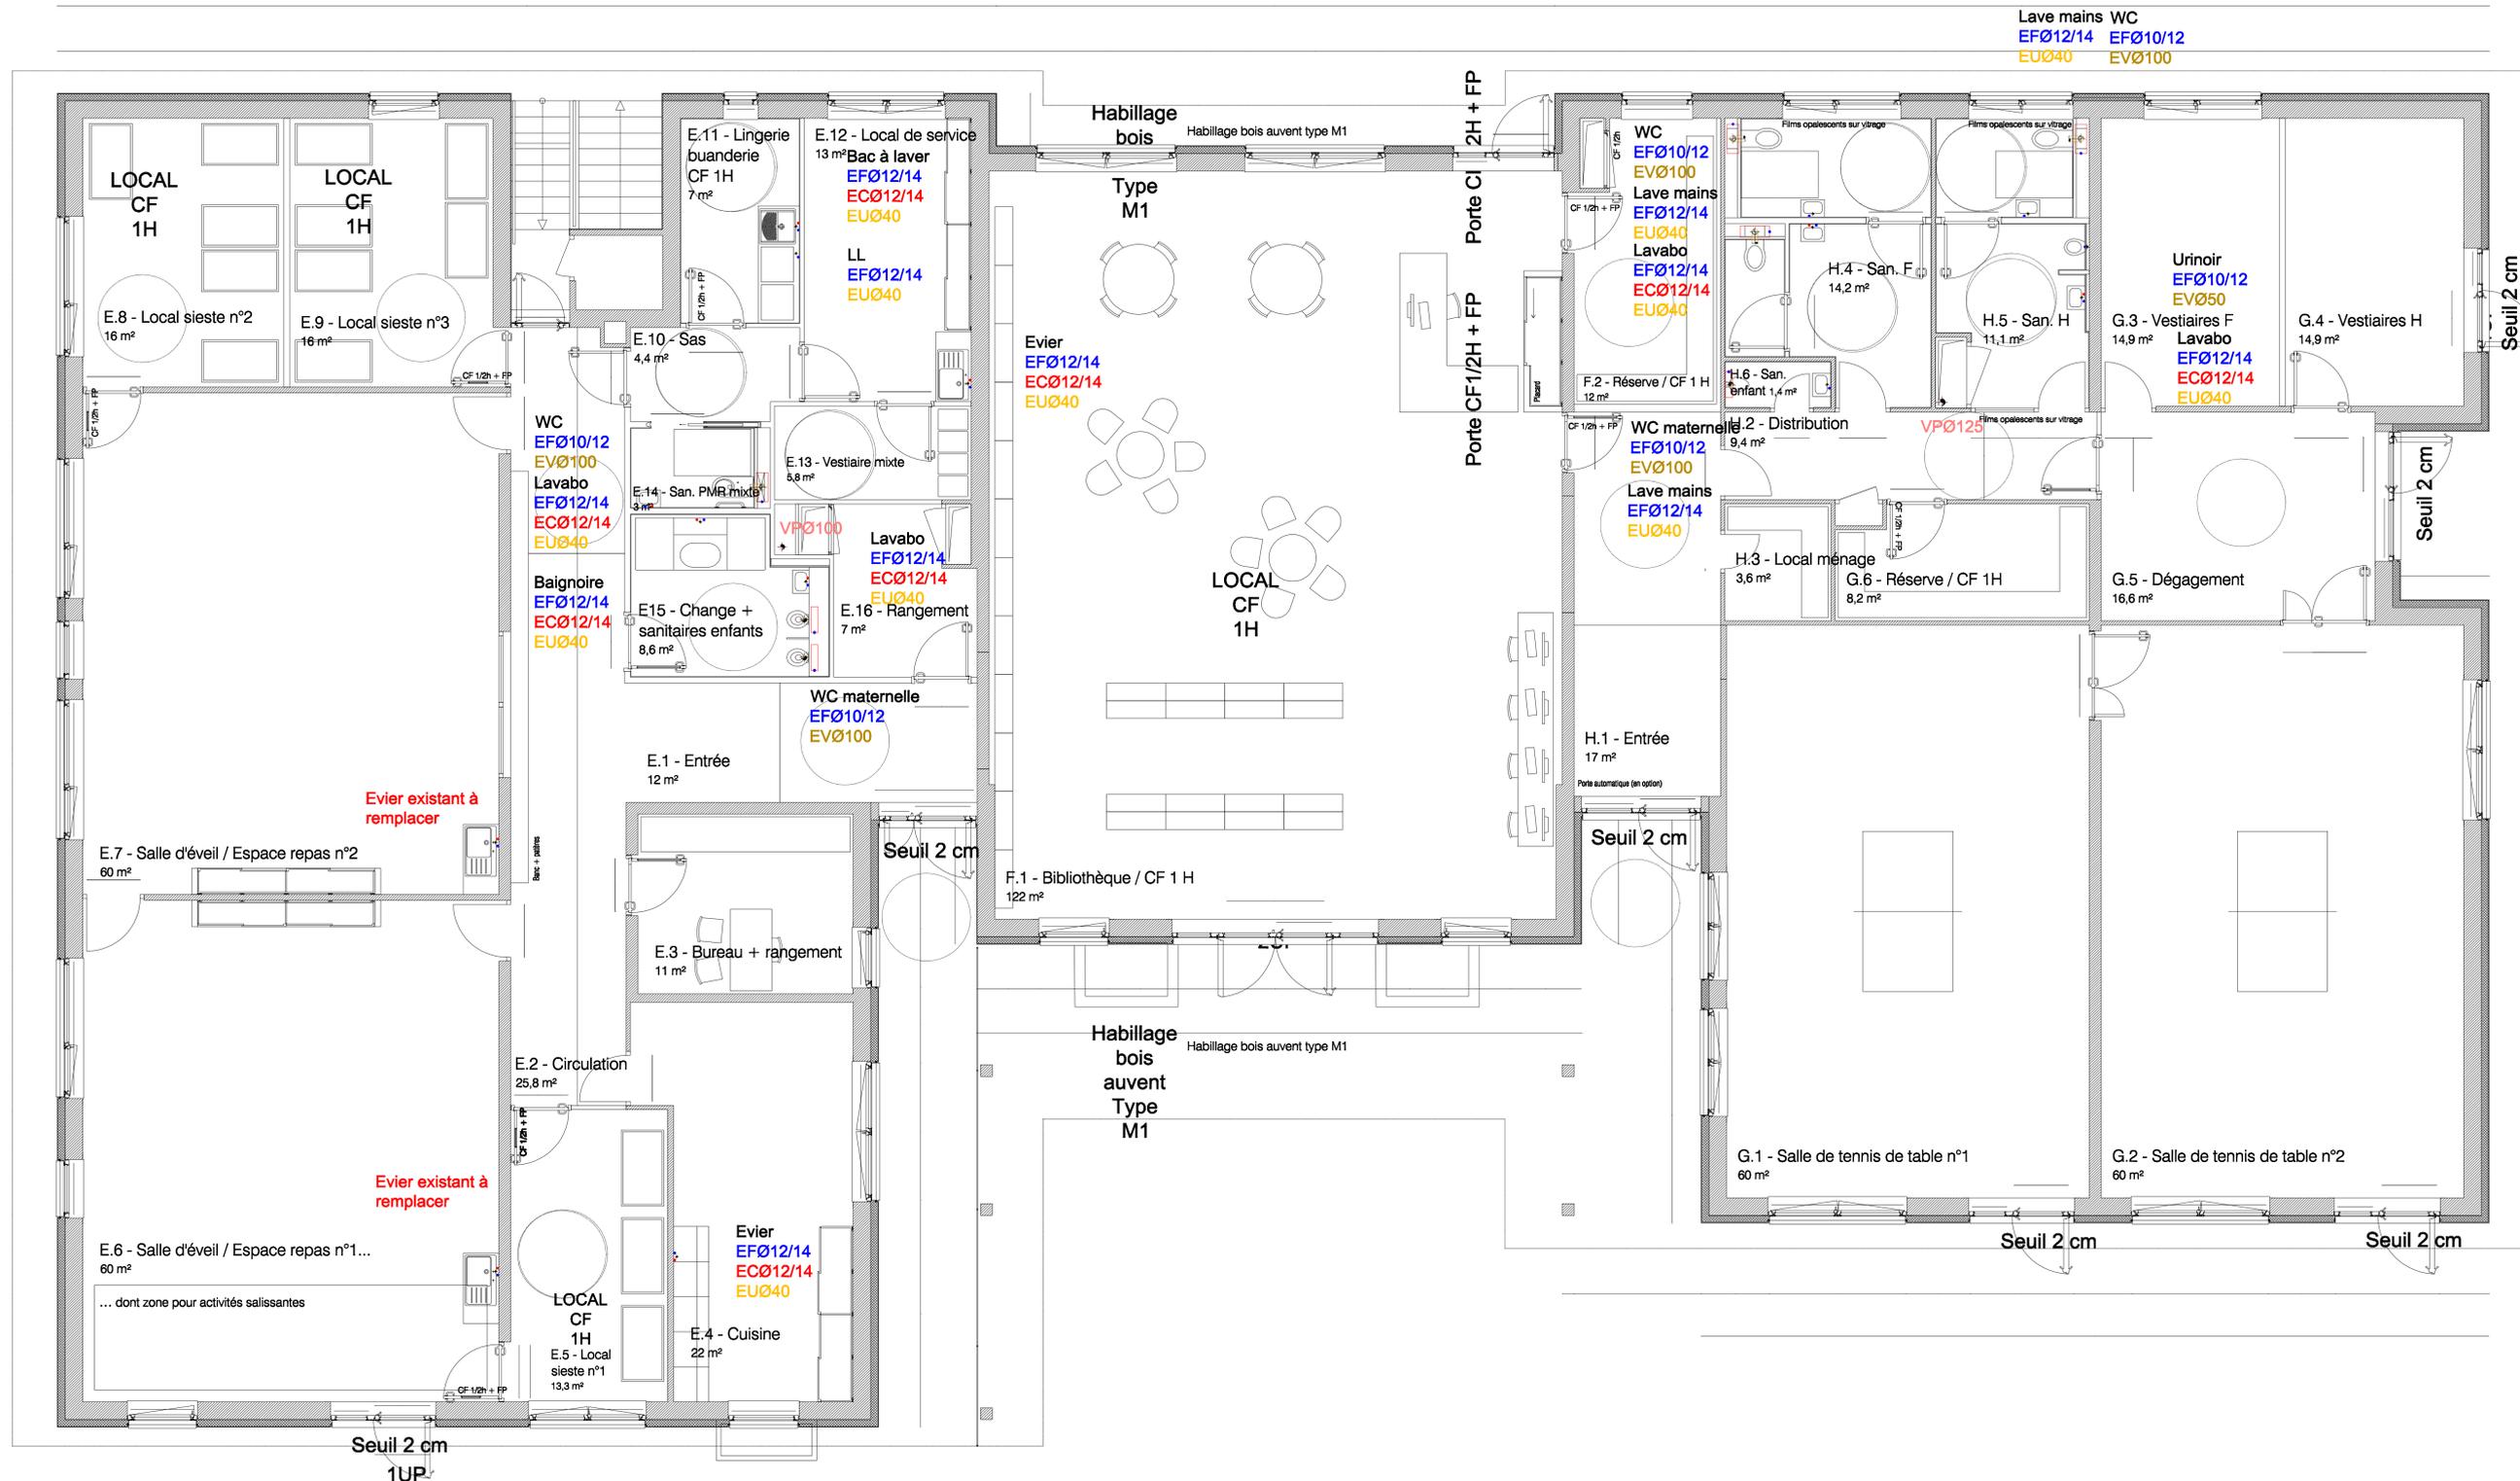

Maîtrise d'Ouvrage	Assistant à la Maîtrise d'Ouvrage
Commune de Montferriand-le-Château 45 rue de Besançon 25200 Montferriand-le-Château Tél : 03 81 96 52 09	Monsieur Philippe Méry Communauté d'Agglomération du Grand Besançon La City, 4 rue Gabriel Plançon 25043 Besançon Cedex Tél : 03 81 87 89 94

NATURE DE L'OPERATION

Projet du Centre-Bourg de Montferriand-le-Château



Espace-multi accueil

Architecte mandataire A&B Architecture Adelfis Baccanella 17 rue Lucien Fabvre, 25000 Besançon - Tél : 03 81 88 67 10 207 rue Saint-Maur, 75010 Paris - Tél : 01 42 01 13 95 Mail : agence@asacremm.fr	Architecte associé / OPC B&A SARL Bernard Quiriot architecte et associés 16 rue des Châteaux, 70140 Pannas Tél : 03 84 31 27 99 Mail : quiriot.associés@orange.fr
BET Fluides Nicolas Ingénieries 181 chemin du Raifour, BP 68, 69572 Dardilly cedex Tél : 04 78 88 65 90 Mail : agence@nicolas.com	BET Structure CLIC SA 9 rue du Dr Normand, BP 345 39104 Dole Cedex Mail : contact@clic.fr
BET Acoustique Echologie 24 boulevard de la Chantoune, 38700 La Tronche Tél : 04 78 89 36 83 Mail : grenoble@echologie.com	BET VRD / Aménagement urbain Image et Caduc 11 rue Alfred de Vigny, 25000 Besançon Tél : 03 81 82 10 67 Mail : berest.25@berest.fr
BET Ingénierie restauration CLIC SA 9 rue du Dr Normand, BP 345 39104 Dole Cedex Mail : contact@clic.fr	BET Economie Image et Caduc 11 rue Alfred de Vigny, 25000 Besançon Tél : 03 81 80 85 00 Mail : amolie@ic-ingenierie.com

Plomberie sanitaire Niveau 0

Précision(s)		Echelle(s)				
Bâtiment réhabilité		1/50				
Emetteur	Phase	Type de document	Lot	Numéro	Indice	Date
NI	DCE	PLAN	12	218	0	NOV. 2017