

<b>MAÎTRE D'OUVRAGE</b>	<b>MAÎTRES D'ŒUVRE</b>		<h2 style="text-align: center;">Projet de centre bourg de Montferrand-le-Château (25)</h2>	<b>salle polyvalente localisation MIB</b>	
<b>Commune de Montferrand-le-Château</b> 45, rue de Besançon 25320 Montferrand-le-Château t : 03 81 56 52 09	<b>BQ+A - B. Quirot et A. Lenoble architectes associés</b> 16, rue des Châteaux 70140 Pesmes t : 03 84 31 27 99	<b>AAS - Architectures A. Scaranello</b> 17, rue Lucien Febvre 25000 Besançon t : 03 81 88 67 10		Echelle : 1:50 06 octobre 2017	Indice : <b>DCE</b>

DÉSIGNATION	quantité	spécifications
<p><b>MIB 01 - banque d'accueil</b></p>	01	--

DÉSIGNATION	quantité	spécifications	DÉSIGNATION	quantité	spécifications
<p><b>MIB 02 - bar</b></p>	01	--	<p><b>MIB 02' - bar</b></p>	01	--

<b>MAÎTRE D'OUVRAGE</b> Commune de Montferrand-le-Château 45, rue de Besançon 25320 Montferrand-le-Château t : 03 81 56 52 09	<b>MAÎTRES D'ŒUVRE</b> <b>BQ+A - B. Quirot et A. Lenoble architectes associés</b> 16, rue des Châteaux 70140 Pesmes t : 03 84 31 27 99	<b>AAS - Architectures A. Scaranello</b> 17, rue Lucien Febvre 25000 Besançon t : 03 81 88 67 10	<p align="center"><b>Projet de centre bourg de Montferrand-le-Château (25)</b></p>	<p align="center">salle polyvalente <b>nomenclature MIB</b></p>	
			Echelle : 1:50	Indice :	
			06 octobre 2017	<b>DCE</b>	

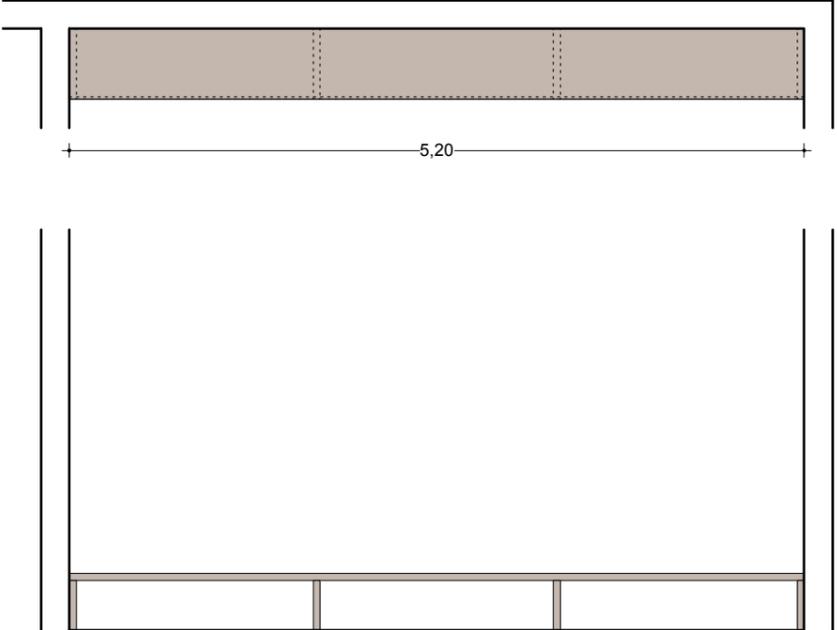
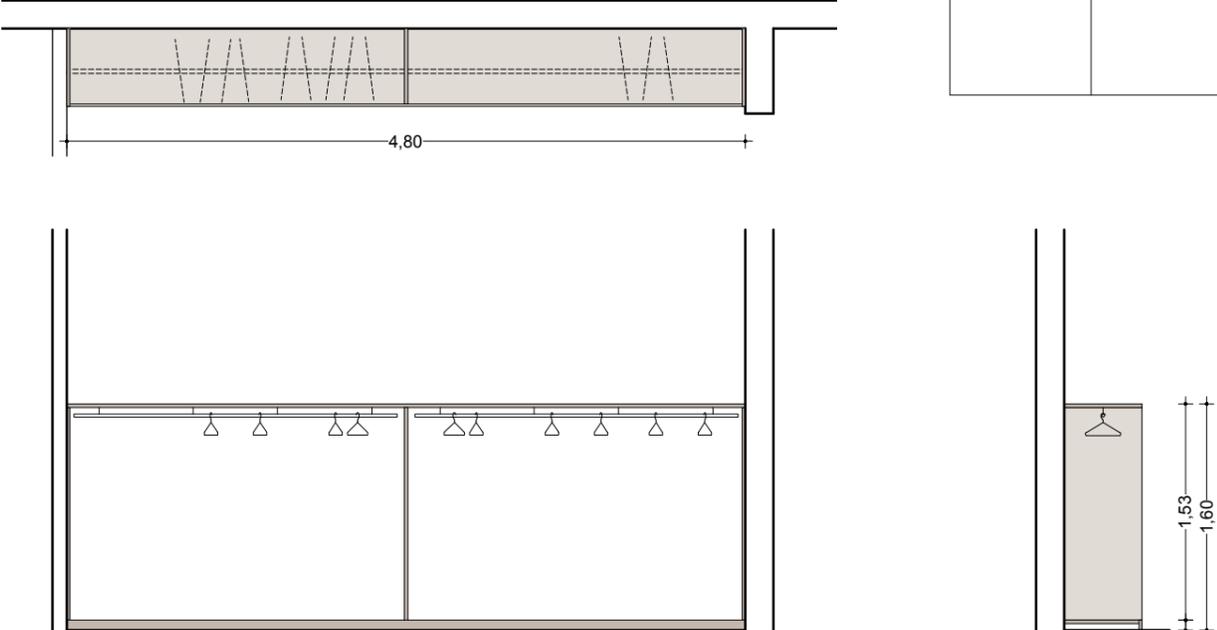
DÉSIGNATION	quantité	spécifications
<p><b>MIB 03 - portes de placard</b></p>	01	--

DÉSIGNATION	quantité	spécifications
<p><b>MIB 04 - porte accordéon</b></p>	01	--

<b>MAÎTRE D'OUVRAGE</b> Commune de Montferrand-le-Château 45, rue de Besançon 25320 Montferrand-le-Château t : 03 81 56 52 09	<b>MAÎTRES D'ŒUVRE</b> <b>BQ+A - B. Quirot et A. Lenoble architectes associés</b> 16, rue des Châteaux 70140 Pesmes t : 03 84 31 27 99	<b>AAS - Architectures A. Scaranello</b> 17, rue Lucien Febvre 25000 Besançon t : 03 81 88 67 10
---	--	---

**Projet de centre bourg  
de Montferrand-le-Château (25)**

<b>salle polyvalente nomenclature MIB</b>		
Echelle : 1:50	Indice :	
06 octobre 2017	<b>DCE</b>	

DÉSIGNATION	quantité	spécifications	DÉSIGNATION	quantité	spécifications
<p><b>MIB 05 - banc</b></p> 	01	--	<p><b>MIB 06 - penderie</b></p> 	01	--

<b>MAÎTRE D'OUVRAGE</b> Commune de Montferrand-le-Château 45, rue de Besançon 25320 Montferrand-le-Château t : 03 81 56 52 09	<b>MAÎTRES D'ŒUVRE</b> <b>BQ+A - B. Quirot et A. Lenoble architectes associés</b> 16, rue des Châteaux 70140 Pesmes t : 03 84 31 27 99	<b>AAS - Architectures A. Scaranello</b> 17, rue Lucien Febvre 25000 Besançon t : 03 81 88 67 10	<h2>Projet de centre bourg de Montferrand-le-Château (25)</h2>	salle polyvalente <b>nomenclature MIB</b>	
				Echelle : 1:50 06 octobre 2017	Indice : <b>DCE</b>