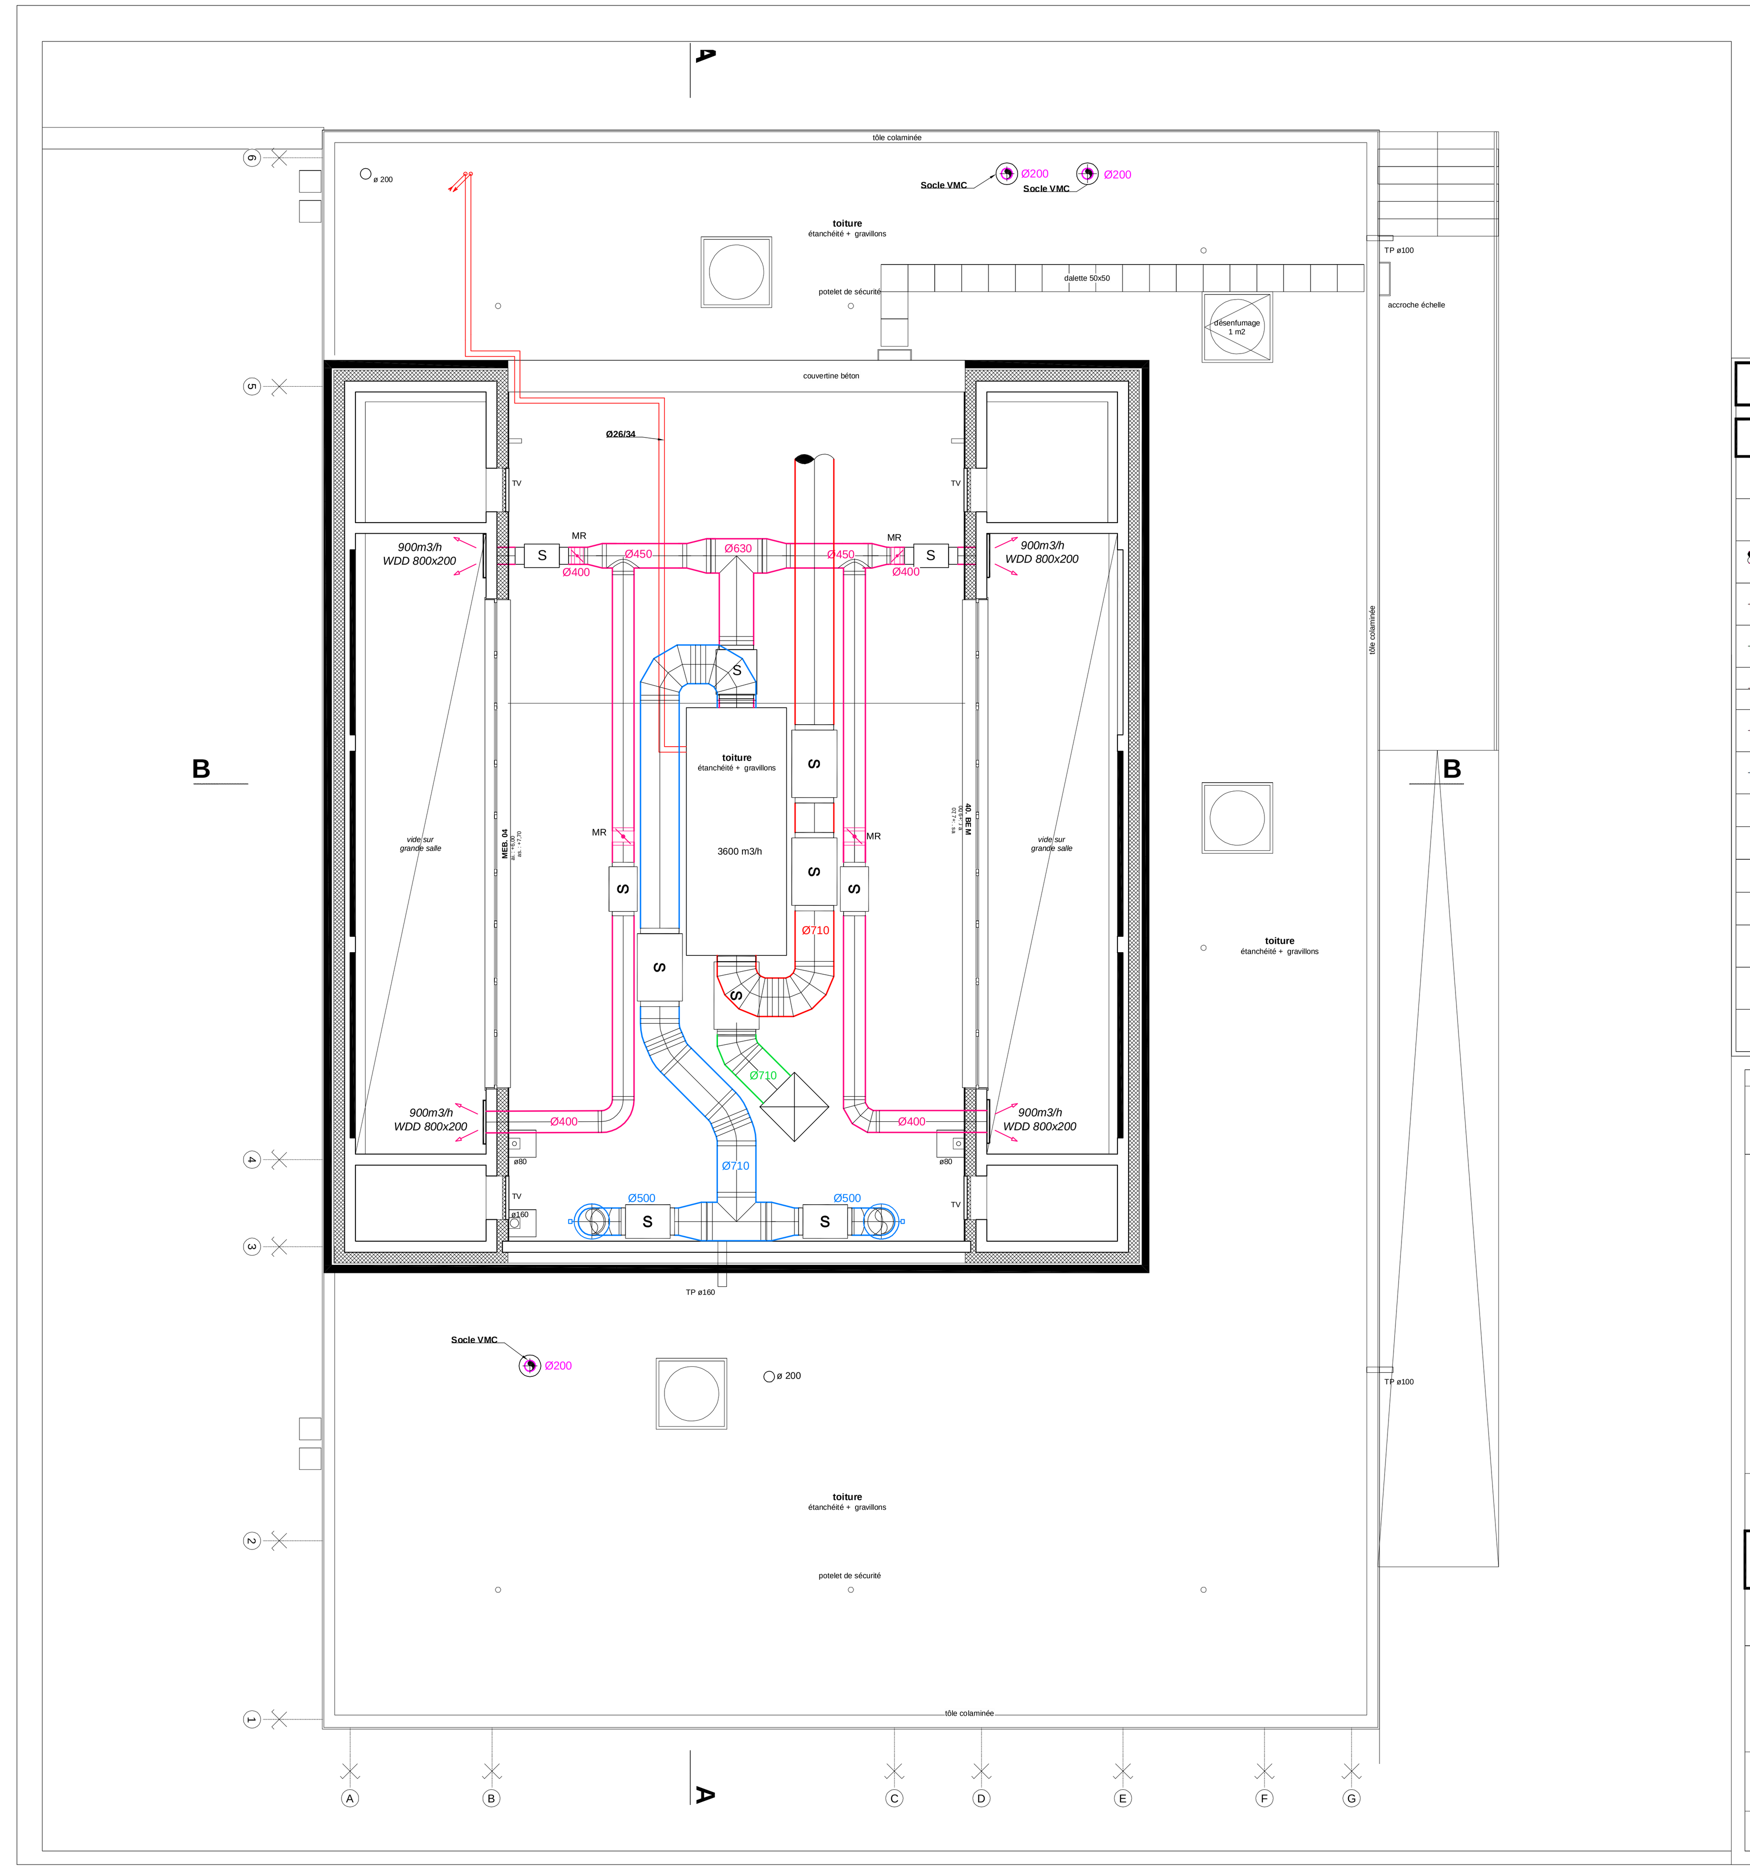

LEGENDE CHAUFFAGE VENTILATION

SYMBOLE	DENOMINATION
	Entrée d'Air
	Bouche ou Grille de Reprise, ou de Soufflage
	Clapet Coupe Feu
	Gaine d'extraction **V.M.C. Confort**
	Gaine d'amenée d'**Air Neuf**
	Gaine de rejet d'**Air Extrait**
	Gaine de **Soufflage**
	Gaine de **Reprise**
	Réseau Eau Chaude **Chauffage** en plinthe
	Réseau Eau Chaude **Chauffage** dans la dalle, sous fourreaux. PER avec barrière anti-oxygène.
	Réseau d'alimentation des nourrices du **Chauffage au Sol**
	Réseau **Chauffage au Sol** dans la dalle, sous fourreaux. PER avec barrière anti-oxygène.
	Radiateur
	Nourrices radiateurs
	Nourrices plancher chauffant

Maîtrise d'Ouvrage	Assistant à la Maîtrise d'Ouvrage
Commune de Montferrand-le-Château 45 rue de Besançon 25320 Montferrand-le-Château Tél : 03 81 56 52 09	**Monsieur Philippe Héry** Communauté d'Agglomération du Grand Besançon La City, 4 rue Gabriel Plançon 25043 Besançon Cedex Tél : 03 81 87 89 94

NATURE DE L'OPERATION

Projet du Centre-Bourg de Montferrand-le-Château

Salle polyvalente

Architecte
AAS Architectures Adelfo Scaranello
17 rue Lucien Febvre, 25000 Besançon - Tél : 03 81 88 67 10
207 rue Saint-Maur, 75010 Paris - Tél : 01 42 01 13 55
Mail : agence@aascaranello.fr

Architecte associé
BQ+A SARL Bernard Quirot et Alexandre Lenoble architectes associés
16 rue des Châteaux, 70140 Pesmes
Tél : 03 84 31 27 99
Mail : quirot.associes@orange.fr

BET Fluides
Nicolas Ingénieries
181 chemin du Rafour, BP 68, 69572 Dardilly cedex
Tél : 04 78 66 65 90
Mail : agence@be-nicolas.com

BET Structure
Batiserf
11 boulevard Langevin, 38600 Fontaine
Tél : 04 76 24 83 80
Mail : agence@batiserf.com

BET Ingénierie restauration
CLIC SA
9 rue du Dr Normand, BP 345
39104 Dole Cedex
Mail : contac@beclic.fr

BET Acoustique
Echologos
24 boulevard de la Chantoune, 38700 La Tronche
Tél : 04 76 89 36 63
Mail : grenoble@echologos.com

BET VRD / Aménagement urbain
Berest
8A rue Jacquard, 25000 Besançon
Tél : 03 81 82 10 97
Mail : berest.25@berest.fr

Chauffage ventilation
Toiture

Précision(s)			Echelle(s)
			1/50

Emetteur	Phase	Type de document	Lot	Numéro	Indice	Date
NI	DCE	PLAN	13	122	/	Octobre 2017