


LEGENDE	
SYMBOLE	DENOMINATION
	Manchon de dilatation
	Vase d'expansion
	Circulateur simple
	Circulateur double
	Vanne
	Vanne d'équilibrage TA
	Vanne motorisée
	Vanne 3 voies motorisée
	Clapet anti-retour
	Filtre
	Soupapes de sécurité
	Thermomètre
	Sonde de température
	Manomètre
	Vidange
	Compteur
	Réseau Chauffage aller
	Réseau Chauffage retour
	Réseau Eau Froide
	Réseau Eau Chaud Sanitaire
	Réseau Bouclage Eau Chaud Sanitaire

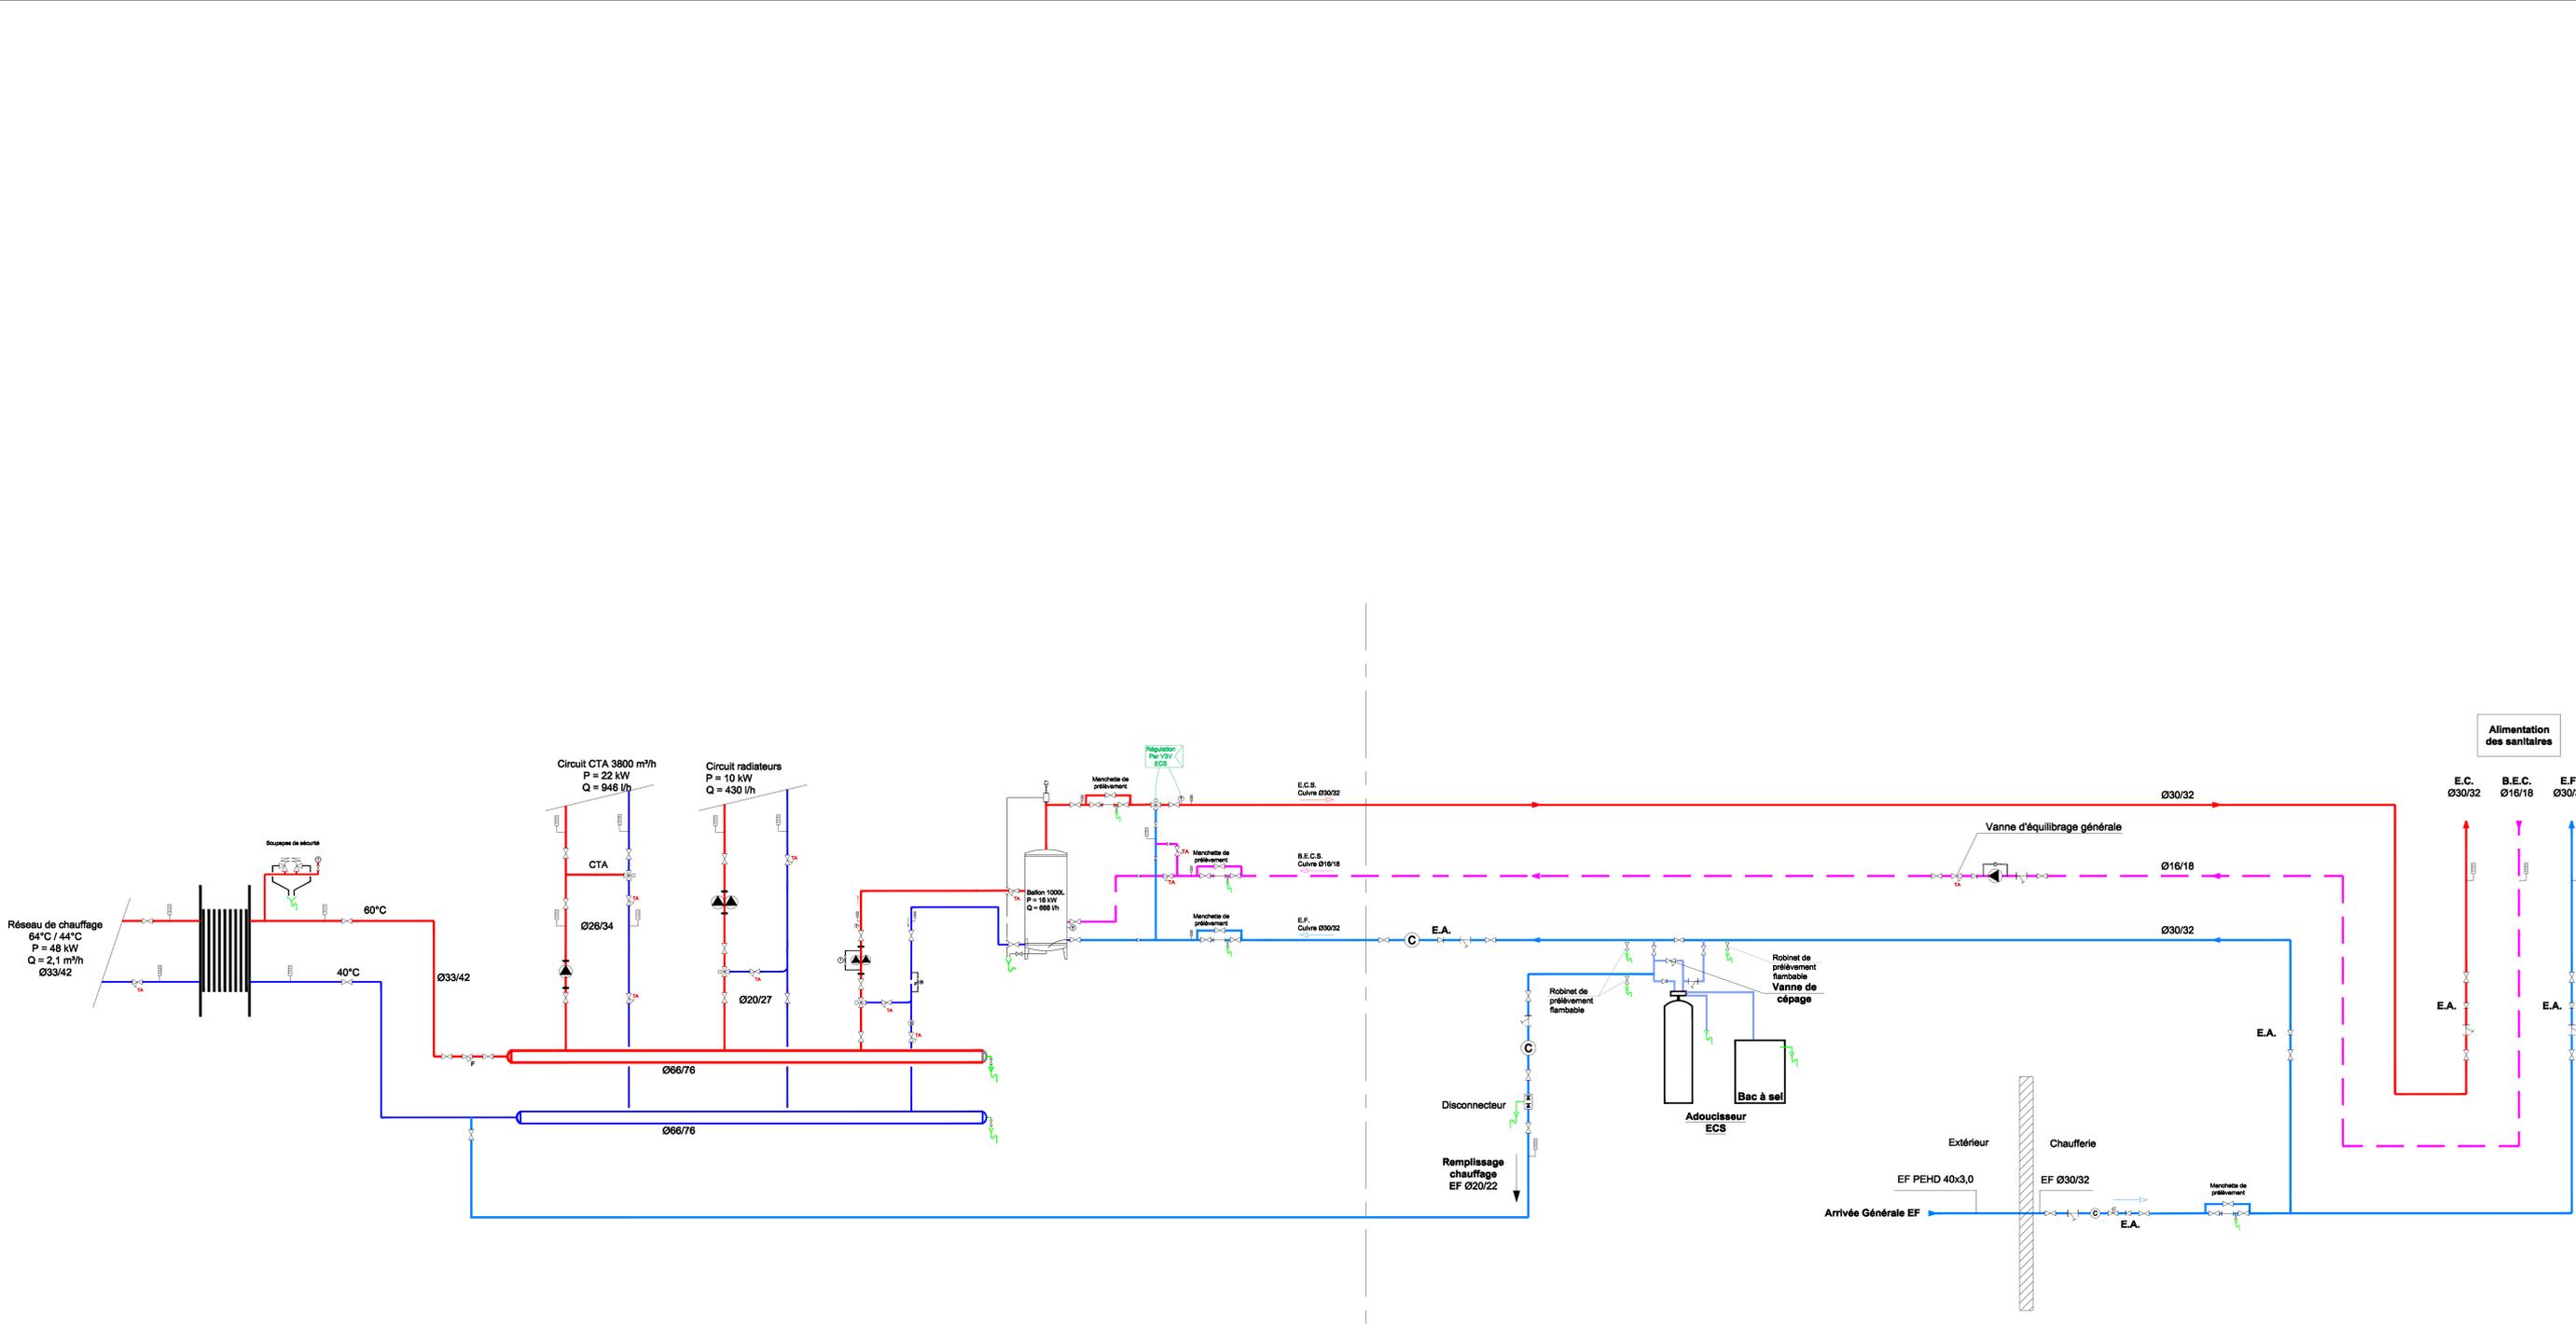

<b>Maître d'Ouvrage</b> Commune de Montferriand-le-Château 25320 Montferriand-le-Château Tél : 03 81 56 52 09	<b>Assistant à la Maîtrise d'Ouvrage</b> Monsieur Philippe Héry Communauté d'Agglomération du Grand Besançon La Cité, 4 rue Général Fieron 25443 Besançon Cedex Tél : 03 81 67 86 94
--	---

**NATURE DE L'OPERATION**

**Projet du Centre-Bourg de Montferriand-le-Château**

**Salle polyvalente**

<b>Architecte mandataire</b> AAB Architectures Adelfo Scarnello 17 rue Lucien Fabry, 25000 Besançon - Tél : 03 81 88 67 10 207 rue Saint-Maur, 70210 Pons - Tél : 01 42 01 13 95 Mail : agence@aacarnello.fr	<b>Architecte associé / OPC</b> BQA SARL Bernard Quiriot architecte et associé 16 rue des Châteaux, 70140 Pezans Tél : 03 84 31 27 90 Mail : quiriot.associes@orange.fr
<b>BET Fluides</b> Nicolas Ingénieries 31 chemin du Ballon, BP 66, 69572 Dardilly cedex Tél : 04 78 68 65 90 Mail : agence@nicolas.com	<b>BET Structure</b> Betseuf 11 boulevard Langevin, 38000 Fontaine Tél : 04 76 24 83 85 Mail : agence@betseuf.com
<b>BET Acoustique</b> Echologes 24 boulevard de la Chartreuse, 38700 La Tronche Tél : 04 78 68 26 83 Mail : granoble@echologes.com	<b>BET VRD / Aménagement urbain</b> Berest 84 rue Jacquard, 25000 Besançon Tél : 03 81 82 10 97 Mail : berest.25@berest.fr
<b>BET Ingénierie restauration</b> CLUC SA 8 rue du Dr Normand, BP 346 39104 Dole Cedex Mail : conseil@cluc.fr	<b>BET Economie</b> Image et Calcul 11 rue Alfred de Vigny, 25000 Besançon Tél : 03 81 60 86 50 Mail : amotte@ic-ingenierie.com

**Plomberie - Sanitaire**

**Schéma de principe**

Précision(s)		Echelle(s)	sans
Emetteur	Phase	Type de document	Lot
NI	DCE	PLAN	12
Numéro	Indice	Date	
224	0	NOV. 2017	