





1. Façade sud - vue depuis la cour

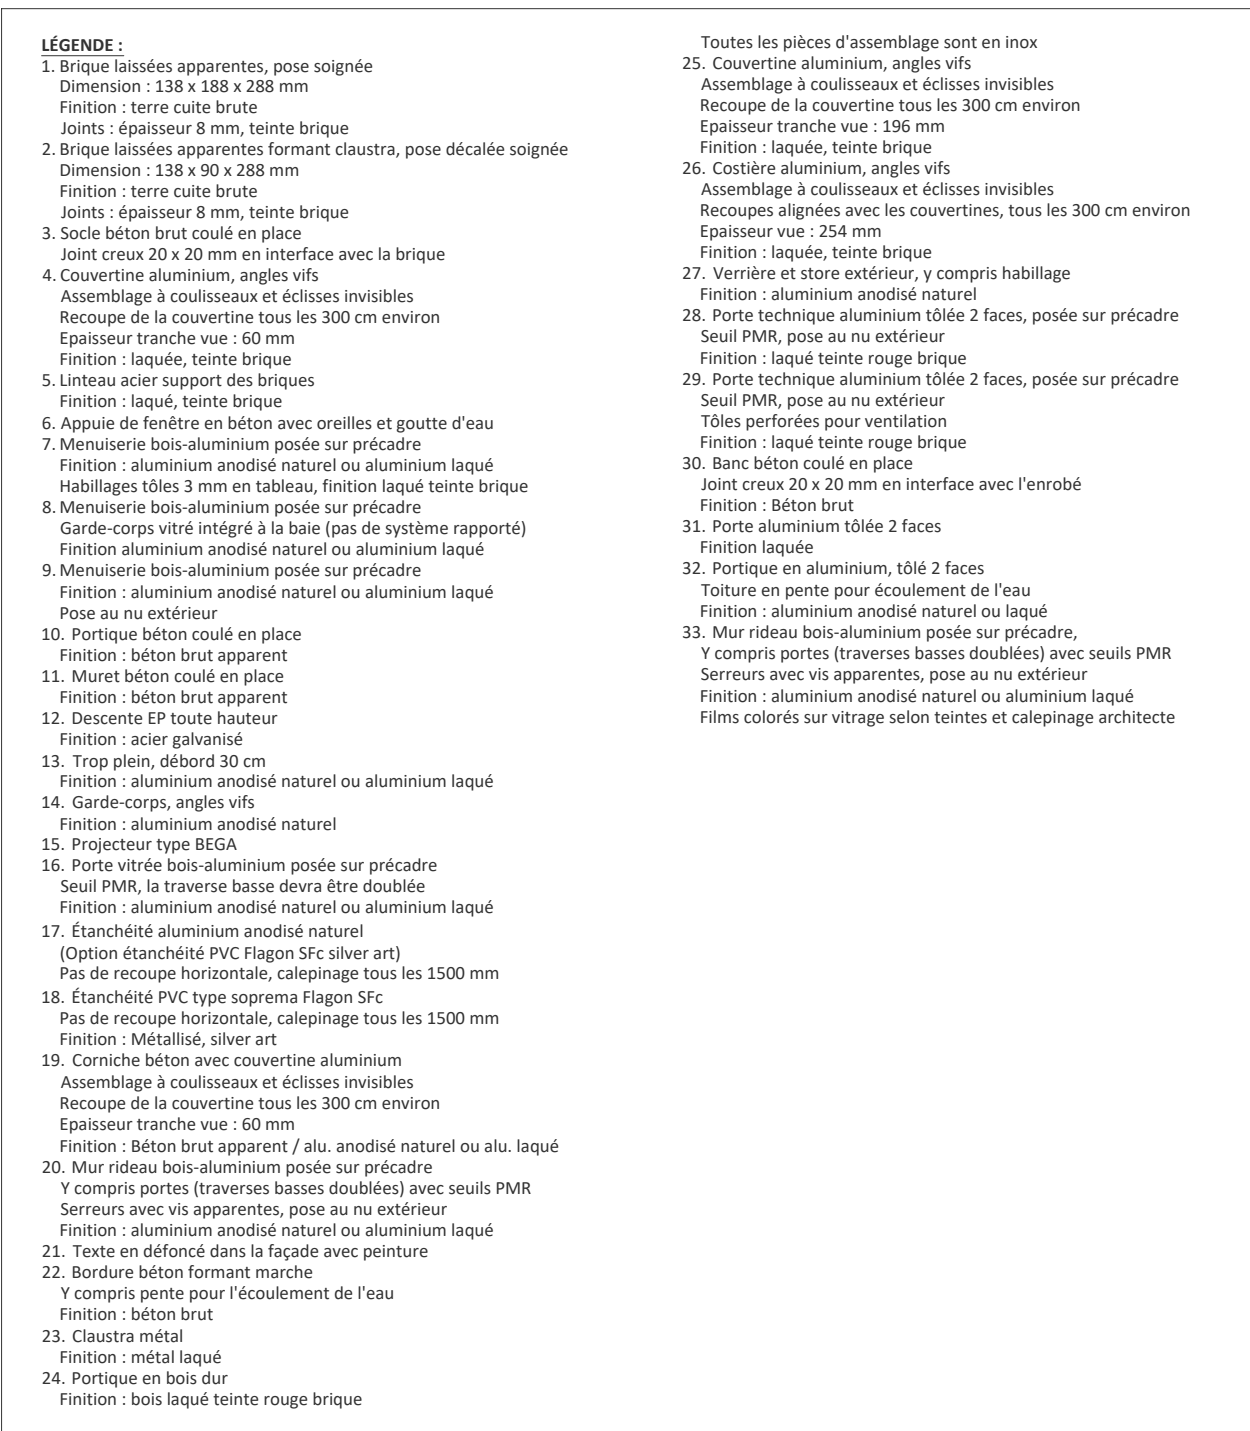

2. Façade ouest - vue côté voie sncf

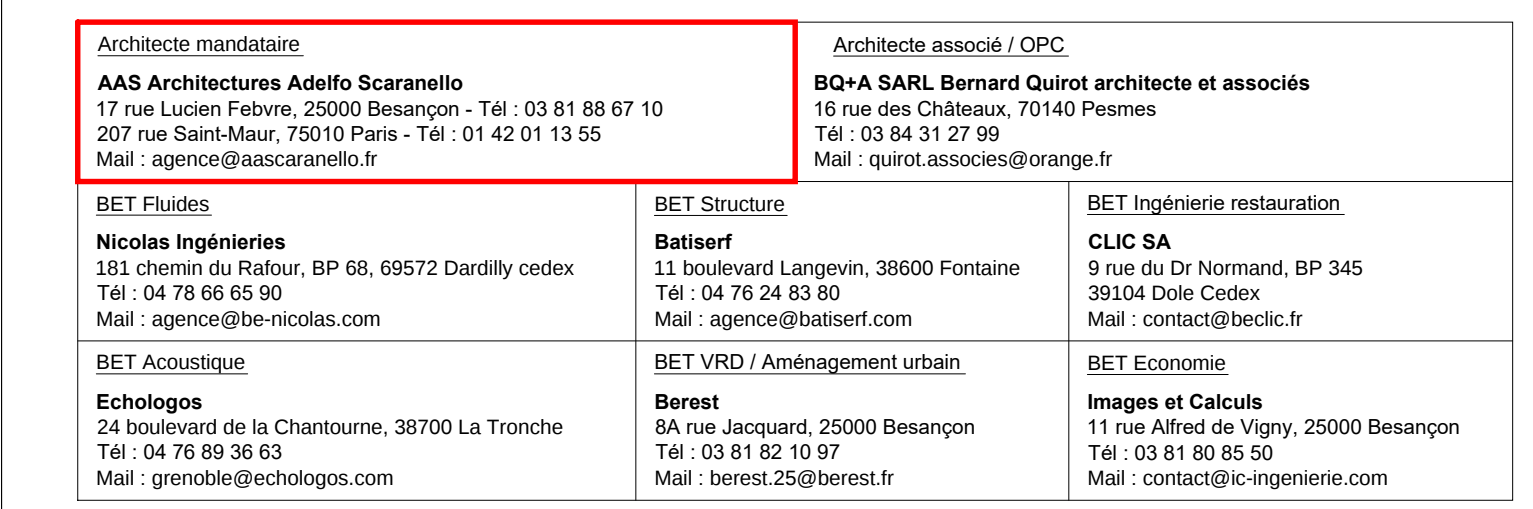

Coupes / Façades

Précision(s)					Echelle(s)	
Planche 1/4					1/50	
Emetteur	Phase	Type de document	Lot	Numéro	Indice	Date
AAS	DCE	PLANS	ARCHI	AAS-E-CF.1	A	MAI 2018