


Maîtrise d'Ouvrage	Assistent à la Maîtrise d'Ouvrage
Commune de Montferrand-le-Château 45 rue de Besançon 55200 Montferrand-le-Château Tel : 03 81 56 52 09	Monsieur Philippe Héry Communauté d'Agglomération du Grand Besançon Centre technique municipal, 94 avenue Châteauneau 25000 Besançon Tel : 03 81 41 55 48

NATURE DE L'OPERATION
Projet du Centre-Bourg de Montferrand-le-Château
Tranche ferme : Groupe scolaire

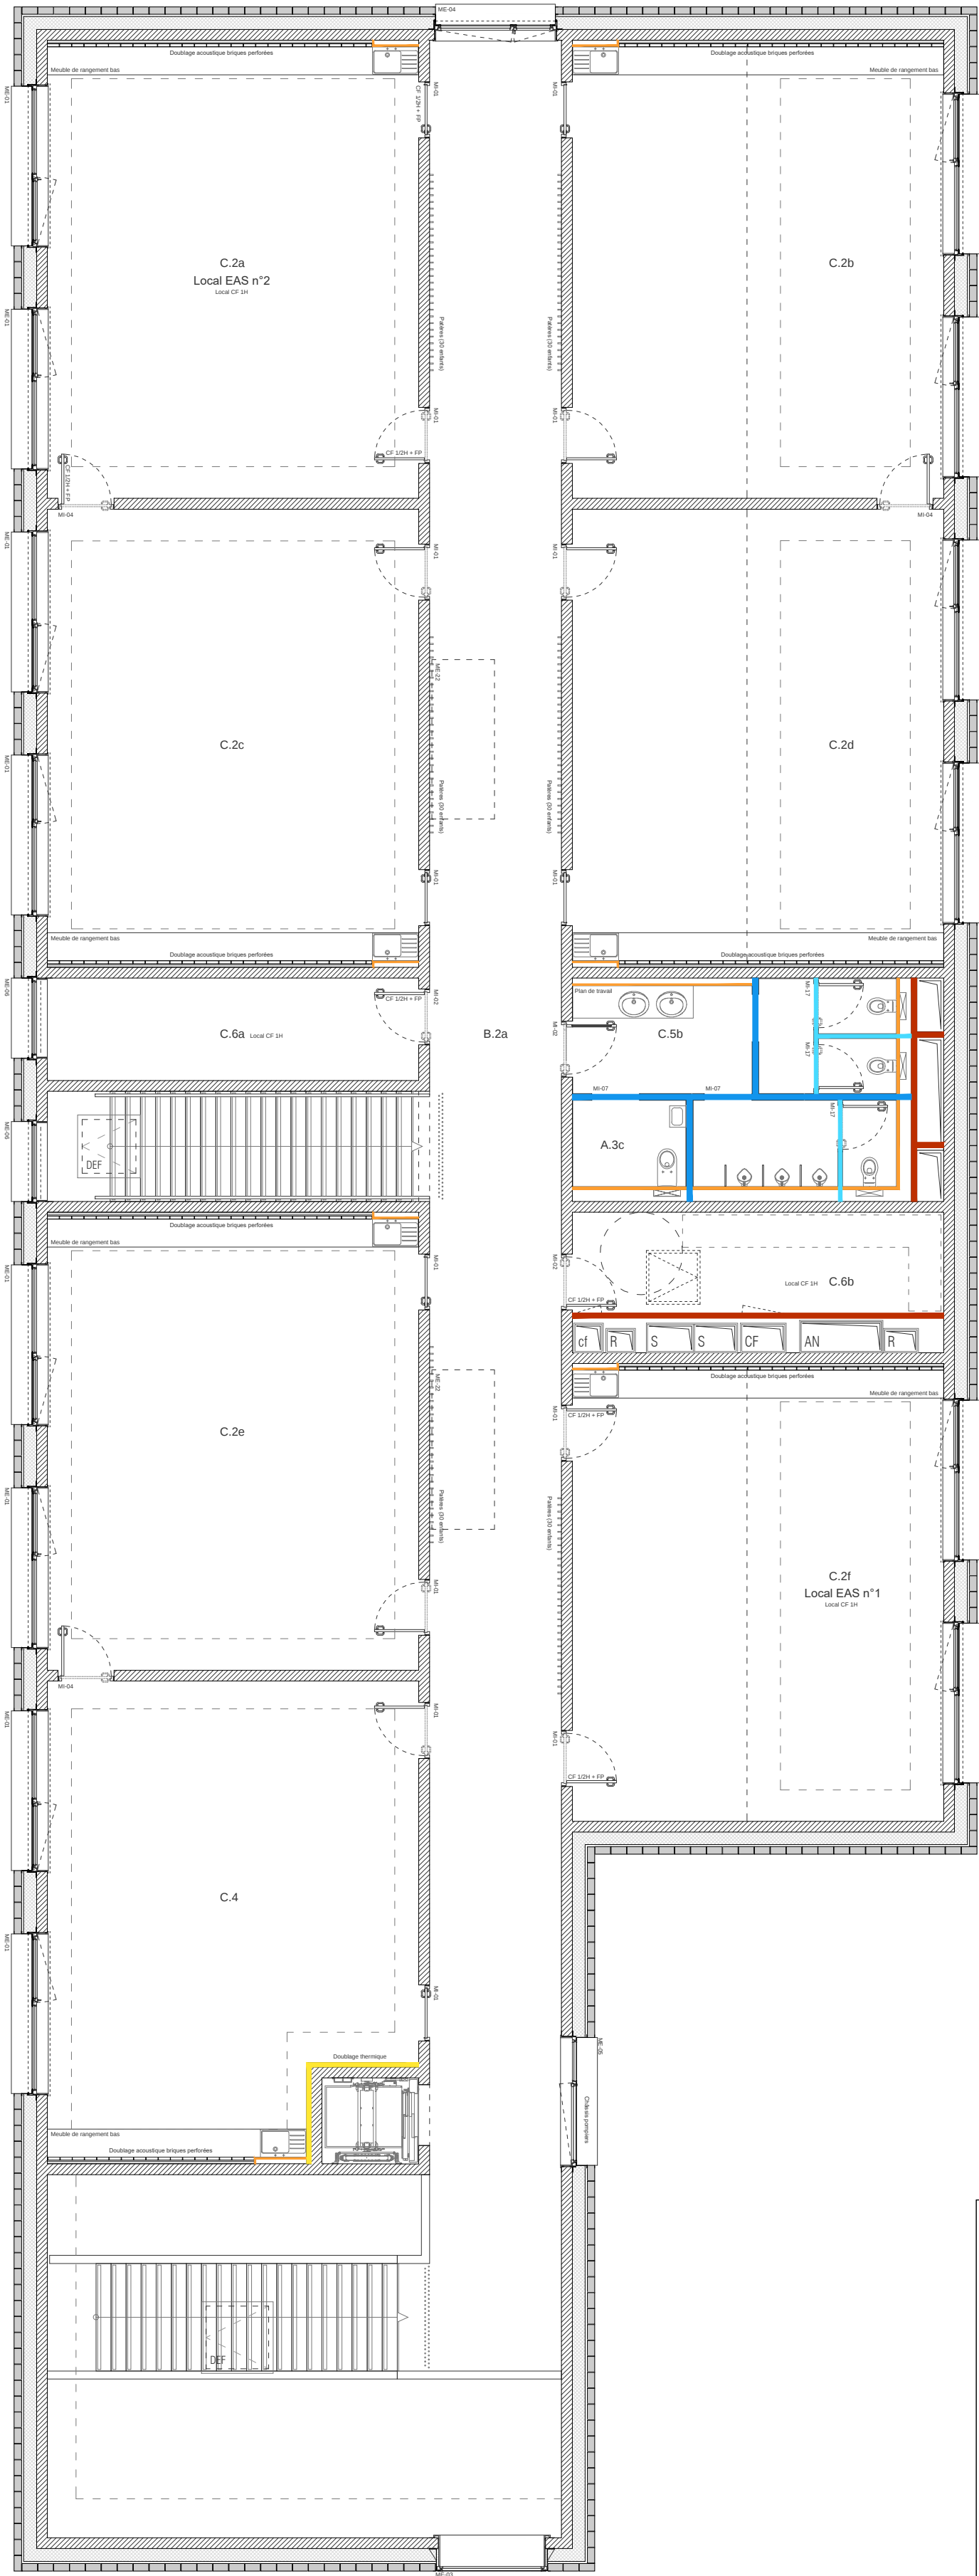

Architecte mandataire		Architecte associé / OPC	
A&S Architectures Adolfo Scaramello 17 rue Lucien Fabre, 25000 Besançon - Tel : 03 81 88 67 10 207 rue Saint-Maur, 75010 Paris - Tel : 01 42 01 13 65 Mail : agence@asscaranello.fr		RD&A SARL Bernard Quirout architecte et associés 16 rue des Châteaux, 70140 Pesmes Tel : 03 84 21 27 99 Mail : quirout.associés@orange.fr	
BET Fluides	BET Structure	BET Ingénierie restauration	BET Economie
Nicolas Ingénieries 181 chemin du Ballour, BP 68, 69572 Dardilly cedex Tel : 04 78 66 65 90 Mail : agence@nicolas.com	Batsort 11 boulevard Langovin, 39000 Fontaine Tel : 04 76 24 83 90 Mail : agence@batsort.com	CLIC SA 9 rue du Dr Normand, BP 345 39104 Dole Cedex Mail : contact@clic.fr	Berest 8A rue Jacquard, 25000 Besançon Tel : 03 81 82 10 97 Mail : berest.25@berest.fr
Echologes 24 boulevard de la Chantourne, 38700 La Tronche Tel : 04 78 89 36 63 Mail : grenoble@echologes.com	BET VRD / Aménagement urbain	BET Images et Calculs 11 rue Alfred de Vigny, 25000 Besançon Tel : 03 81 80 85 50 Mail : contact@ic-ingenierie.com	

Plans des cloisons

Précision(s)					Echelle(s)	
Plans des cloisons					1/100	
Emetteur	Phase	Type de document	Lot	Numéro	Indice	Date
AAS	DCE	PLANS	ARCHI	AAS-E-P.CLOI	A	MAI 2018