





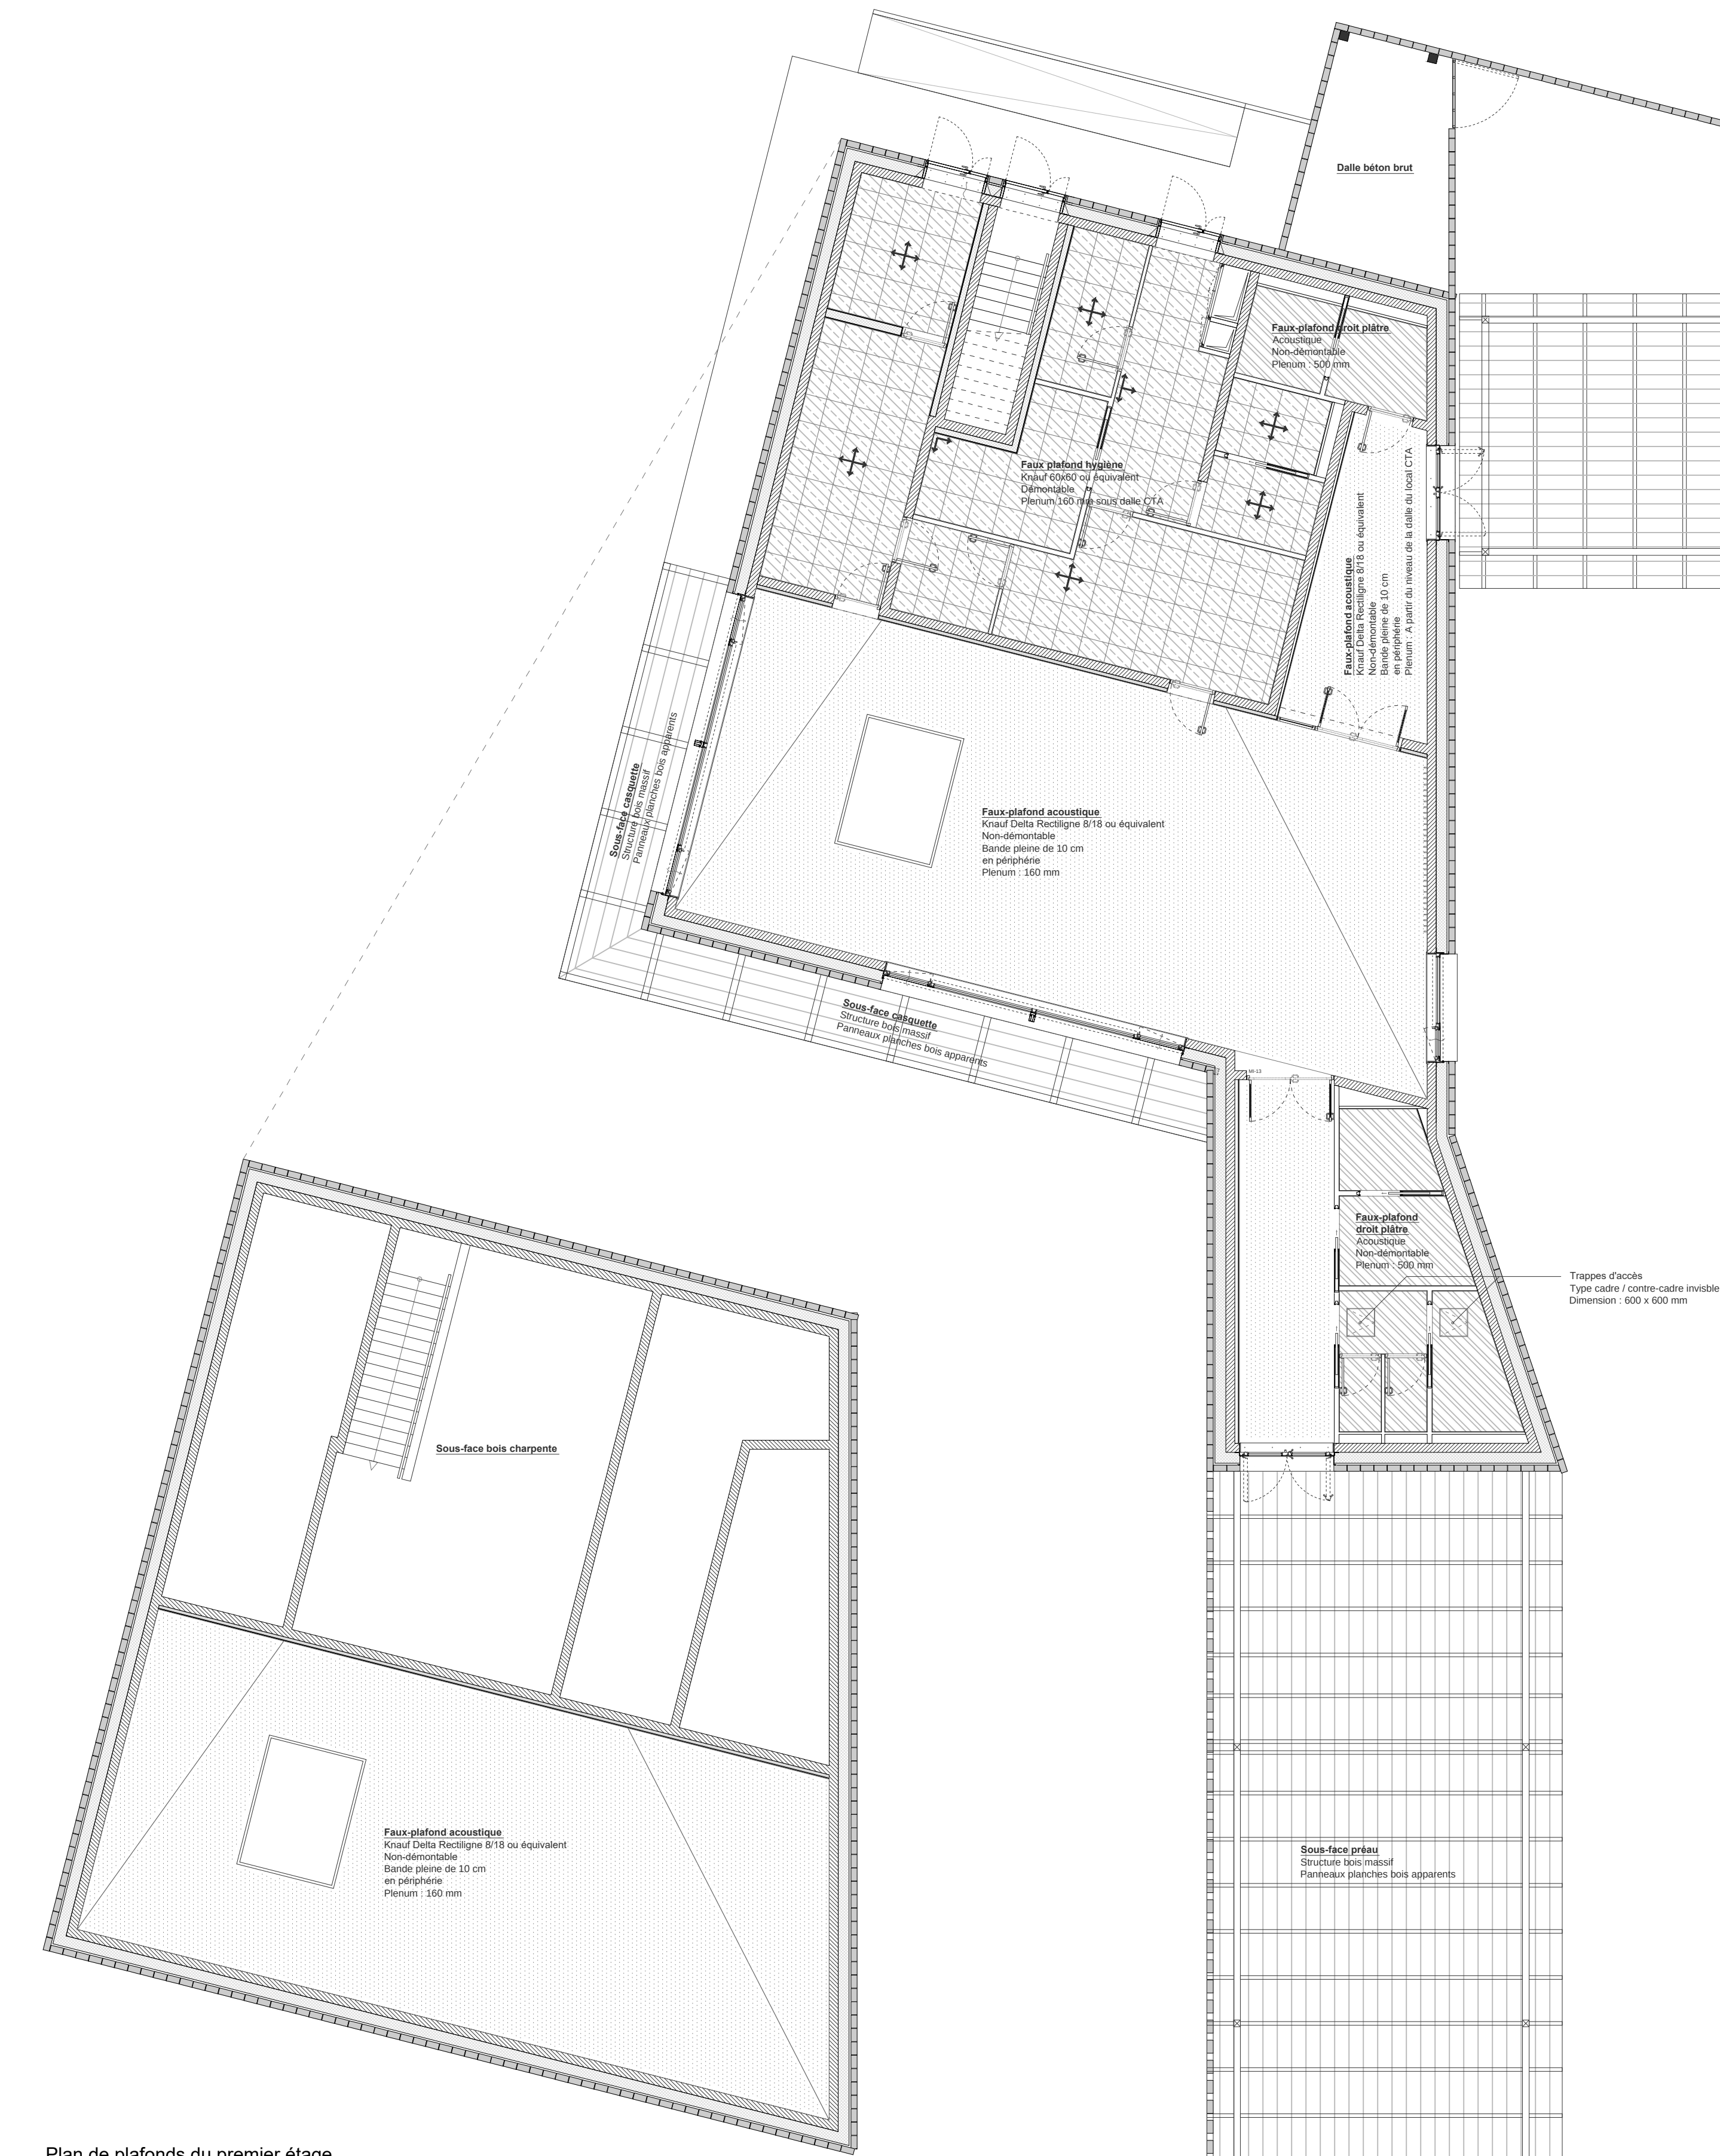


Plan de plafonds du premier étage

- Légende**
- Dalle béton brut
(voir plans Batieref pour repérage du béton architectonique)
 - Faux-plafond type Knauf Organik minéral 75 ou équivalent
Non démontable
Montage sur CLIP FIB IV et vis périphériques
Plénum 75 mm minimum
 - Faux-plafond type Knauf Organik minéral 75 ou équivalent
Démontable
Montage bord D sur ossature
Plénum 540 mm minimum
 - Faux-plafond acoustique type Knauf Delta Rectiligne 8/18 ou équivalent
Non démontable
Bande plière de 10 cm en périphérie
Plénum 80 mm minimum
 - Faux-plafond droit plâtre
Acoustique
Non-démontable
Plénum : 500 mm
 - Faux-plafond hygiène type knauf 60x60 ou équivalent
Démontable
Ossature invisible
Plénum 160 mm sous dalle CTA
 - Structure bois massif
Panneaux planches bois apparent
Laqué couleur brèche
 - Enduit acoustique type Sedphone
Teinte couleur béton
Cornière métal formant joint-croix périphérique de 10 cm
 - Arrêt de faux-plafond par alèse bois laqué
Y compris habillage bois laqué vertical jusqu'à plafond posé en retrait

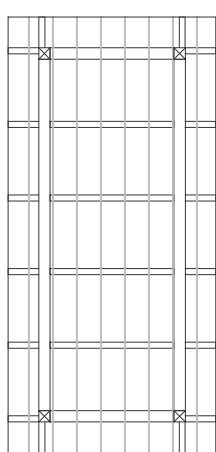

Plan de plafonds du rez-de-chaussée

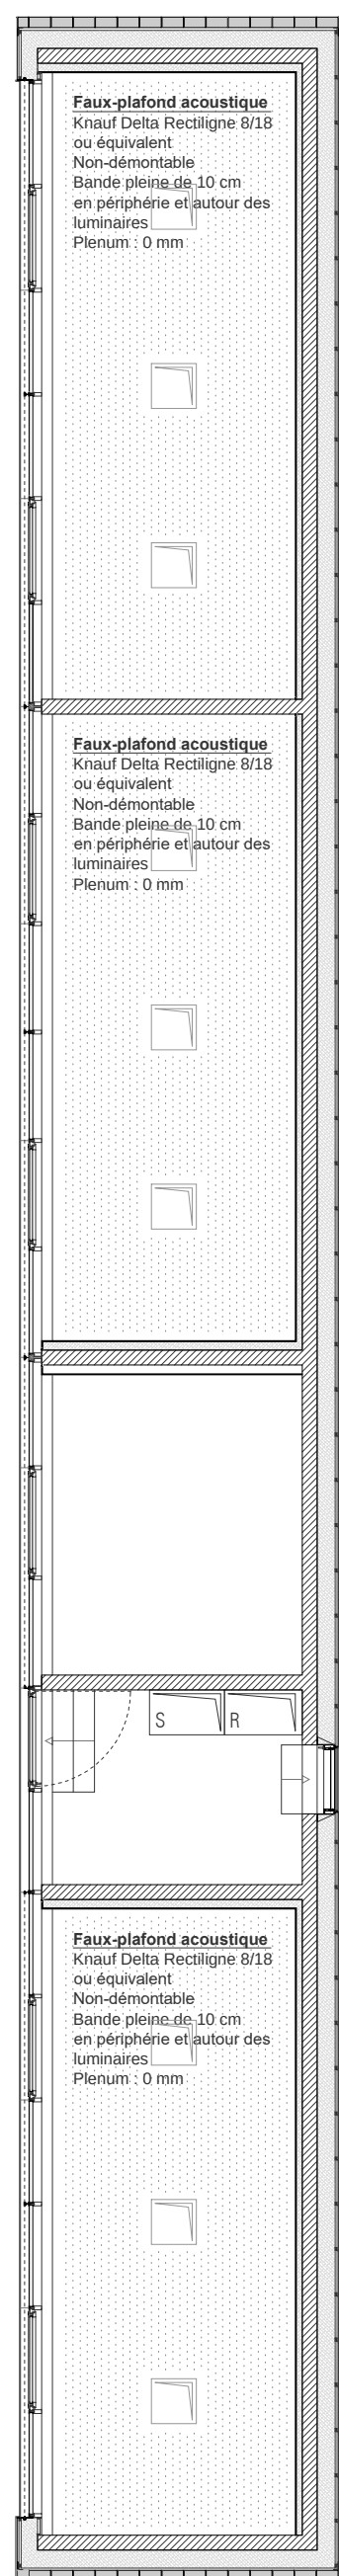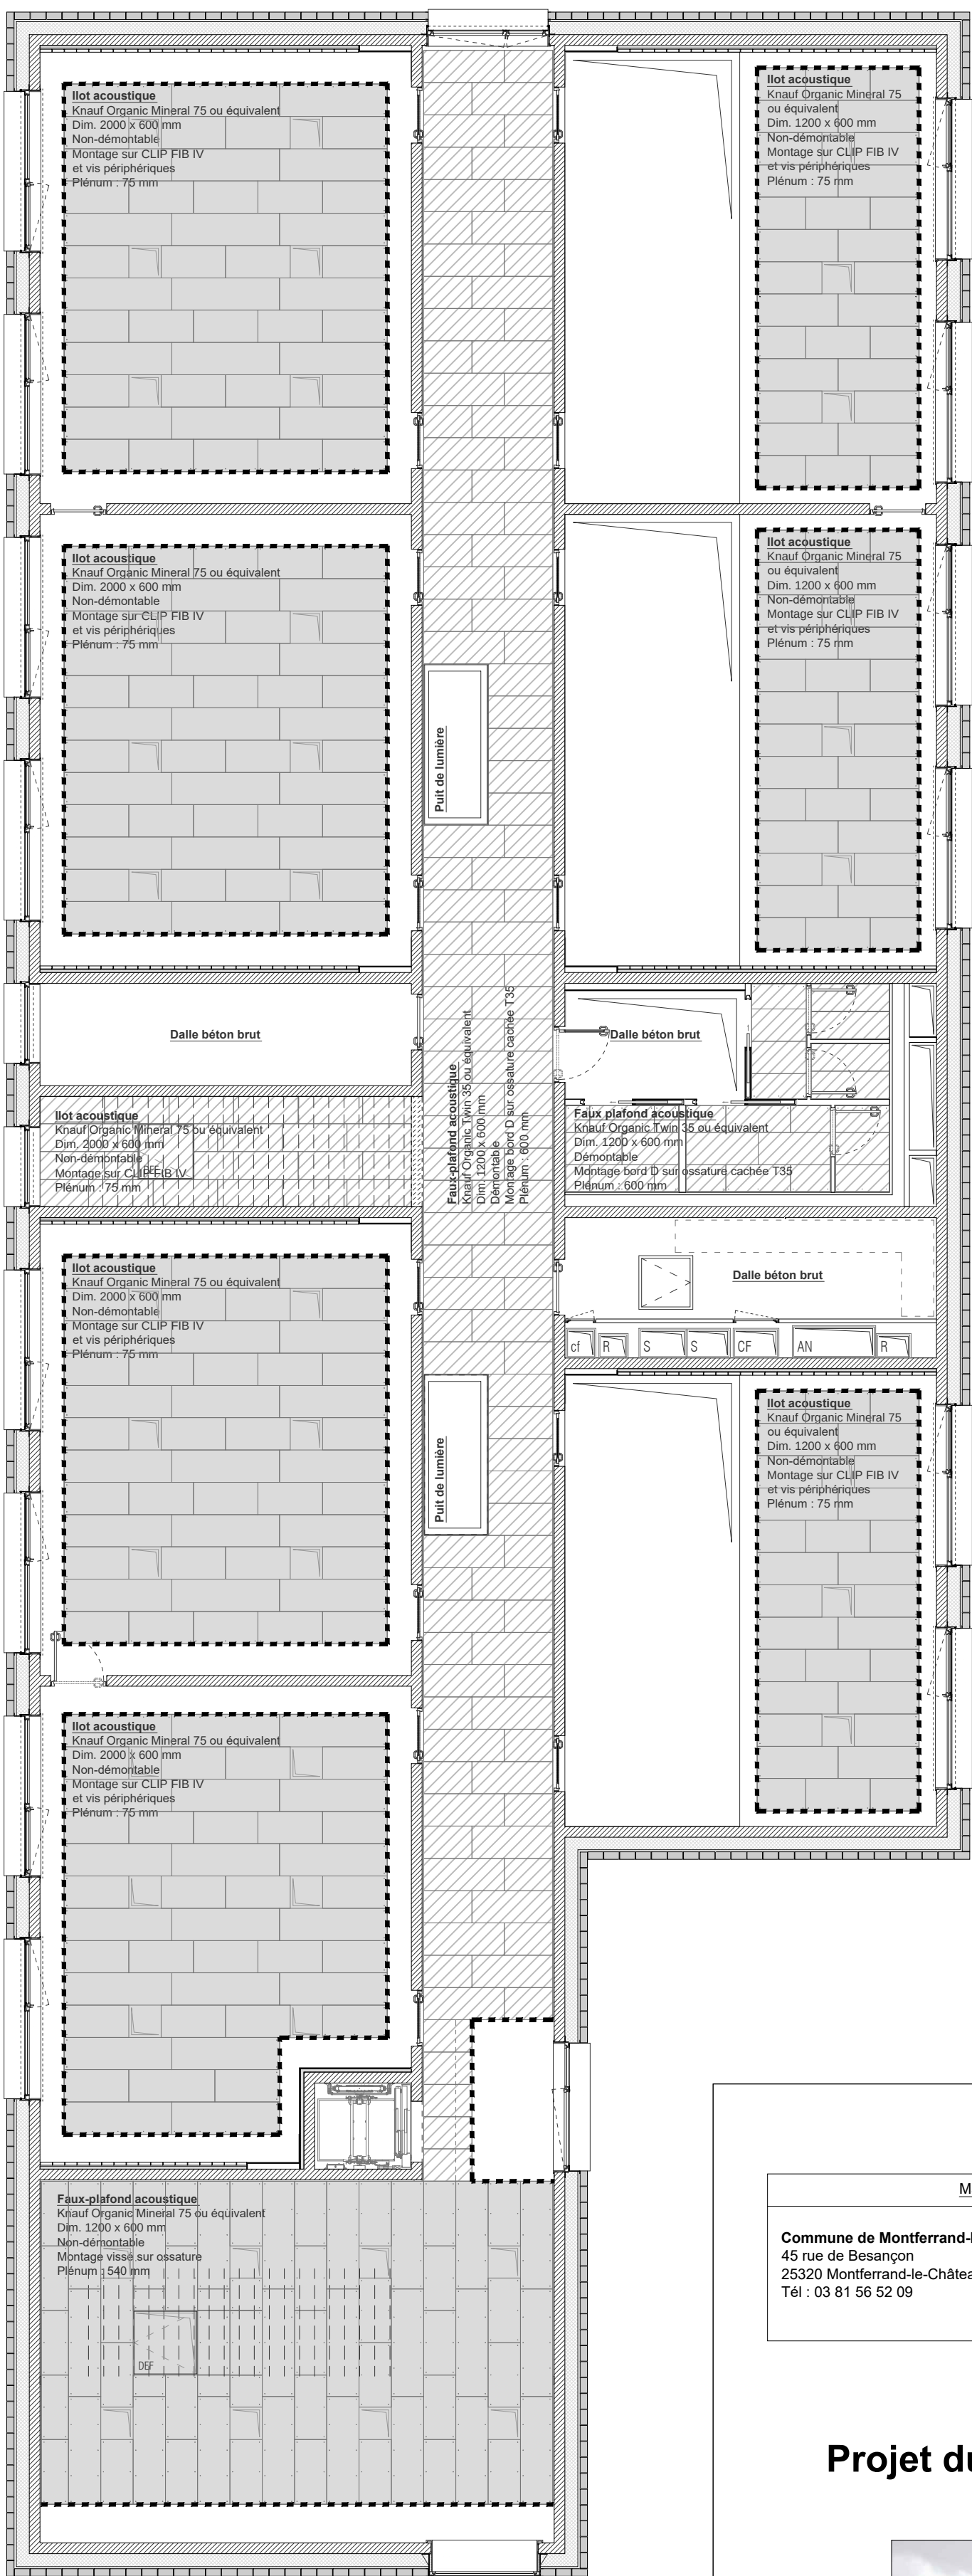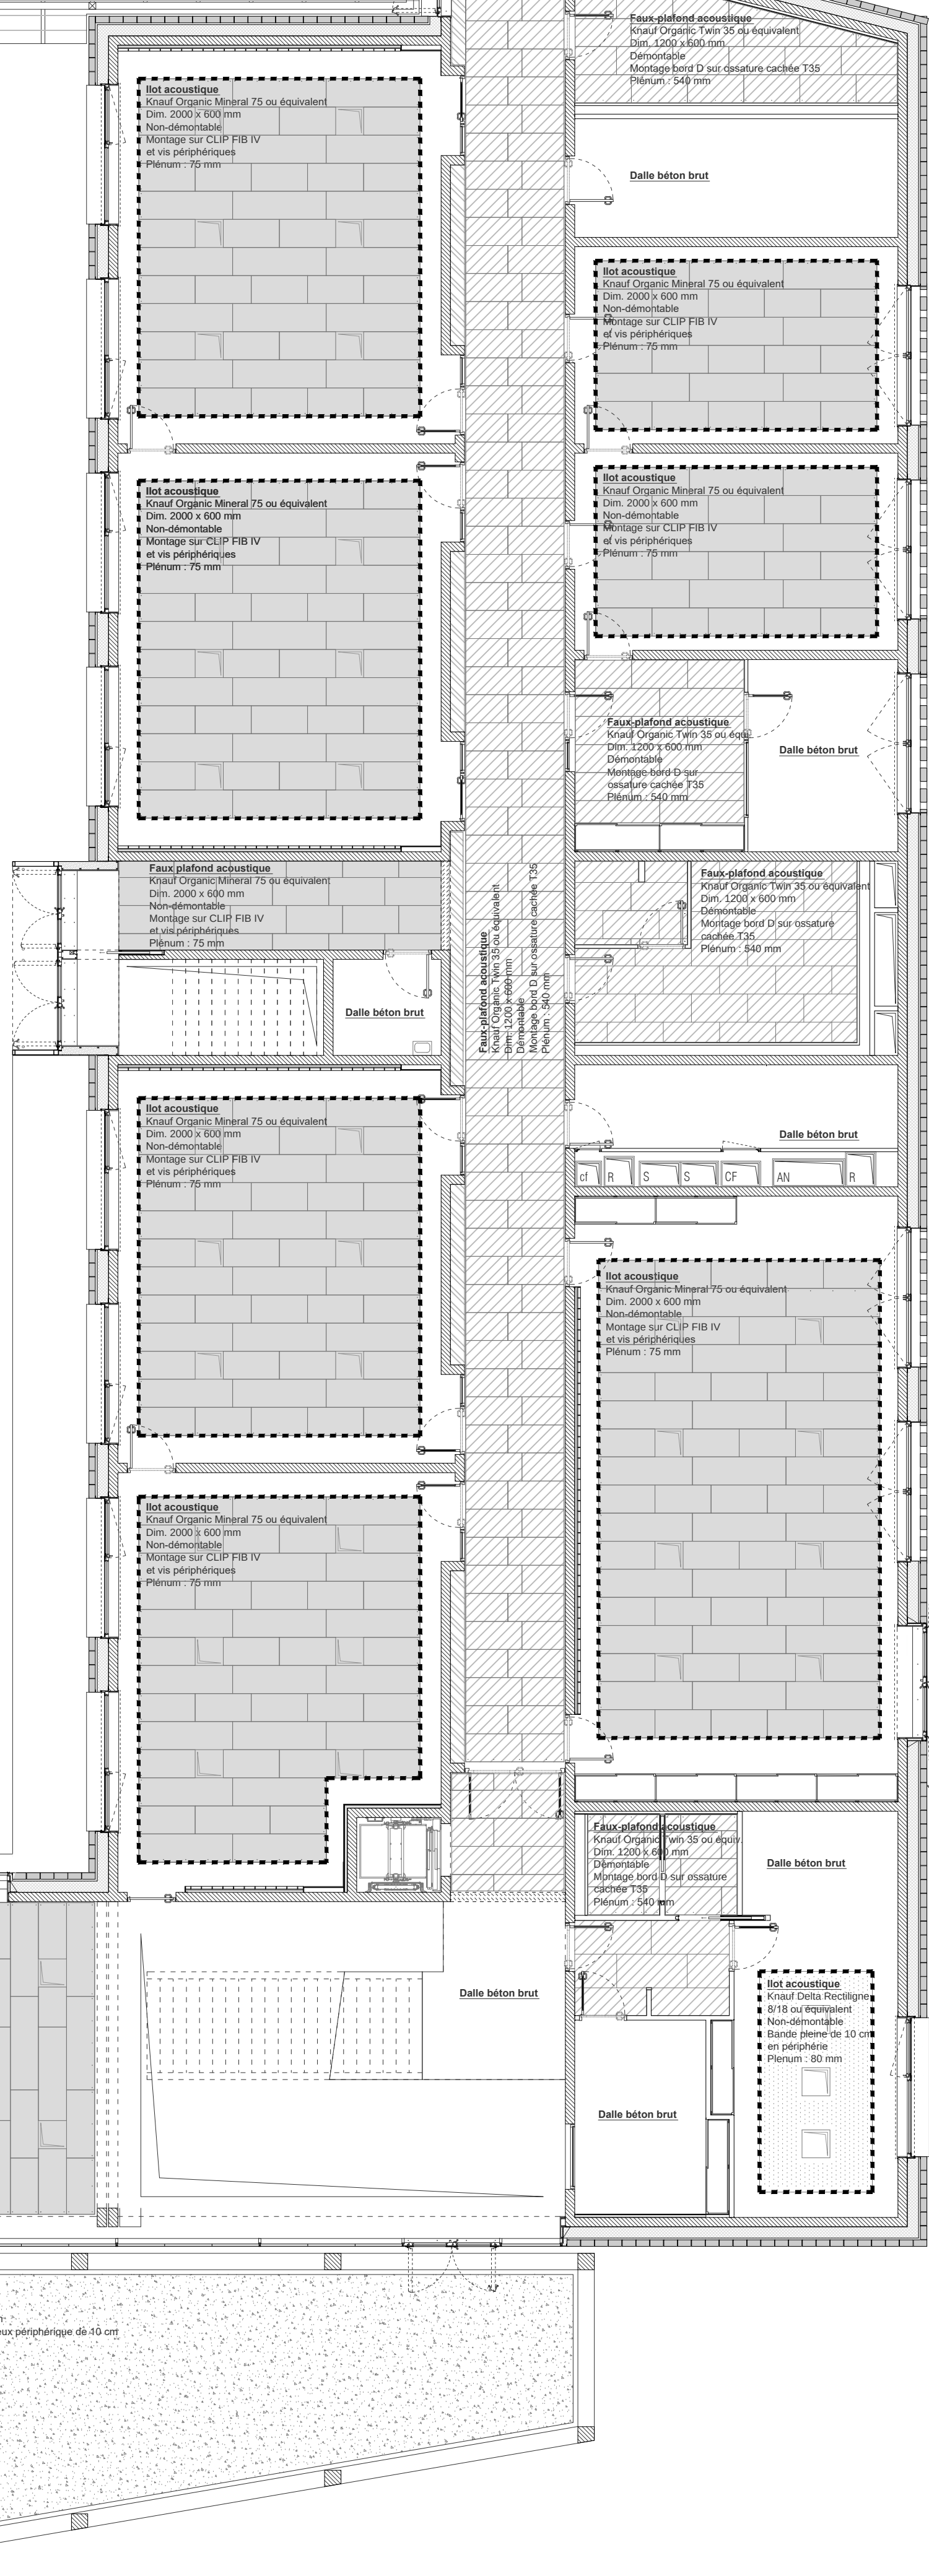

Plan de plafonds du haut-jour

Maîtrise d'Ouvrage	Assistent à la Maîtrise d'Ouvrage
Commune de Montferand-le-Château 45 rue de Besançon 25200 Montferand-le-Château Tel : 03 81 56 52 09	Monsieur Philippe Véry Communauté d'Agglomération du Grand Besançon Centre technique municipal, 94 avenue Châteauneuf 25000 Besançon Tel : 03 81 41 55 48

NATURE DE L'OPERATION
Projet du Centre-Bourg de Montferand-le-Château
Tranche ferme : Groupe scolaire



Architecte maître d'œuvre		Architecte associé / OPC	
A&S Architectures Adrien Scaramello 17 rue Lucien Fabre, 25000 Besançon - Tel : 03 81 88 67 10 207 rue Saint-Maur, 75010 Paris - Tel : 01 42 01 13 55 Mail : agence@sascaramello.fr		ROSA SAÏS, Bernard Quirant architecte et associés 16 rue des Châteaux, 70140 Pesmes Tel : 03 84 21 27 99 Mail : quirant.associés@orange.fr	
BET Fluides Nicolas Ingénieries 181 chemin du Ballour, BP 68, 69572 Dardilly cedex Tel : 04 78 66 65 90 Mail : agence@nicolas.com	BET Structure 11 boulevard Languvin, 39000 Fontaine Tel : 04 76 24 83 90 Mail : agence@berest.com	BET Ingénierie restauration CLIC SA 9 rue du Dr Normand, BP 345 39104 Dole Cedex Mail : contact@clic.fr	BET Economie Images et Calculs 11 rue René de Vigny, 25000 Besançon Tel : 03 81 80 85 50 Mail : contact@ic-ingenierie.com
BET Acoustique Echologes 24 boulevard de la Chanimoine, 38700 La Tronche Tel : 04 78 39 36 63 Mail : grenoble@echologes.com	BET VRD / Aménagement urbain Berest 84 rue Jacquard, 25000 Besançon Tel : 03 81 82 10 97 Mail : berest.25@berest.fr		

Plans des plafonds

Précision(s)					Echelle(s)	
Plans des plafonds					1/100	
Emetteur	Phase	Type de document	Lot	Numéro	Indice	Date
AAS	DCE	PLANS	ARCHI	AAS-E-P-PLAF	A	MAI 2018