

Maître d'Ouvrage	Assistant à la Maître d'Ouvrage
Commune de Montferriand-le-Château 45 rue de Besançon 53200 Montferriand-le-Château Tel : 03 81 56 52 09	Monsieur Philippe Héry Communauté d'Agglomération du Grand Besançon Centre technique municipal, 94 avenue Clémenceau 25000 Besançon Tel : 03 81 41 55 48

NATURE DE L'OPERATION


Projet du Centre-Bourg de Montferriand-le-Château
Tranche ferme : Groupe scolaire



Architecte mandataire AAS Architectures Adelfo Scarnello 17 rue Lucien Febvre, 25000 Besançon - Tel : 03 81 88 87 10 207 rue Saint-Maur, 75010 Paris - Tel : 01 42 01 13 55 Mail : agence@asscarne.fr	Architecte associé / OPC BQHA SARL, Bernard Quirot architecte et associés 16 rue des Châteaux, 70140 Pesmes Tel : 03 84 31 27 99 Mail : quirot.associes@orange.fr
BET Fluides Nicolas Ingénieries 181 chemin du Rabour, BP 68, 69072 Dardilly cedex Tel : 04 78 66 65 90 Mail : agence@be-nicolas.com	BET Structure Batiserf 11 boulevard Langevin, 38600 Fontaine Tel : 04 78 24 63 80 Mail : agence@batiserf.com
BET Acoustique Echologes 24 boulevard de la Chantourne, 38700 La Tronche Tel : 04 78 89 36 63 Mail : grenoble@echologes.com	BET VMD / Aménagement urbain Berest 84 rue Jacquard, 25000 Besançon Tel : 03 81 82 10 97 Mail : berest.25@berest.fr
	BET Ingénierie restauration CLIC SA 9 rue du Dr Normand, BP 345 39104 Doua Cedex Mail : contact@becl.fr
	BET Economie Images et Calculs 11 rue Alfred de Vigny, 25000 Besançon Tel : 03 81 80 88 80 Mail : am@image-calcul.com

RESEAUX SECS TF et TO3

Précision(s)		Echelle(s)				
/		1/200				
Emetteur	Phase	Type de document	Lot	Numéro	Indice	Date
HC	DCE	PIECES GRAPHIQUES	01	/	/	DEC. 2017

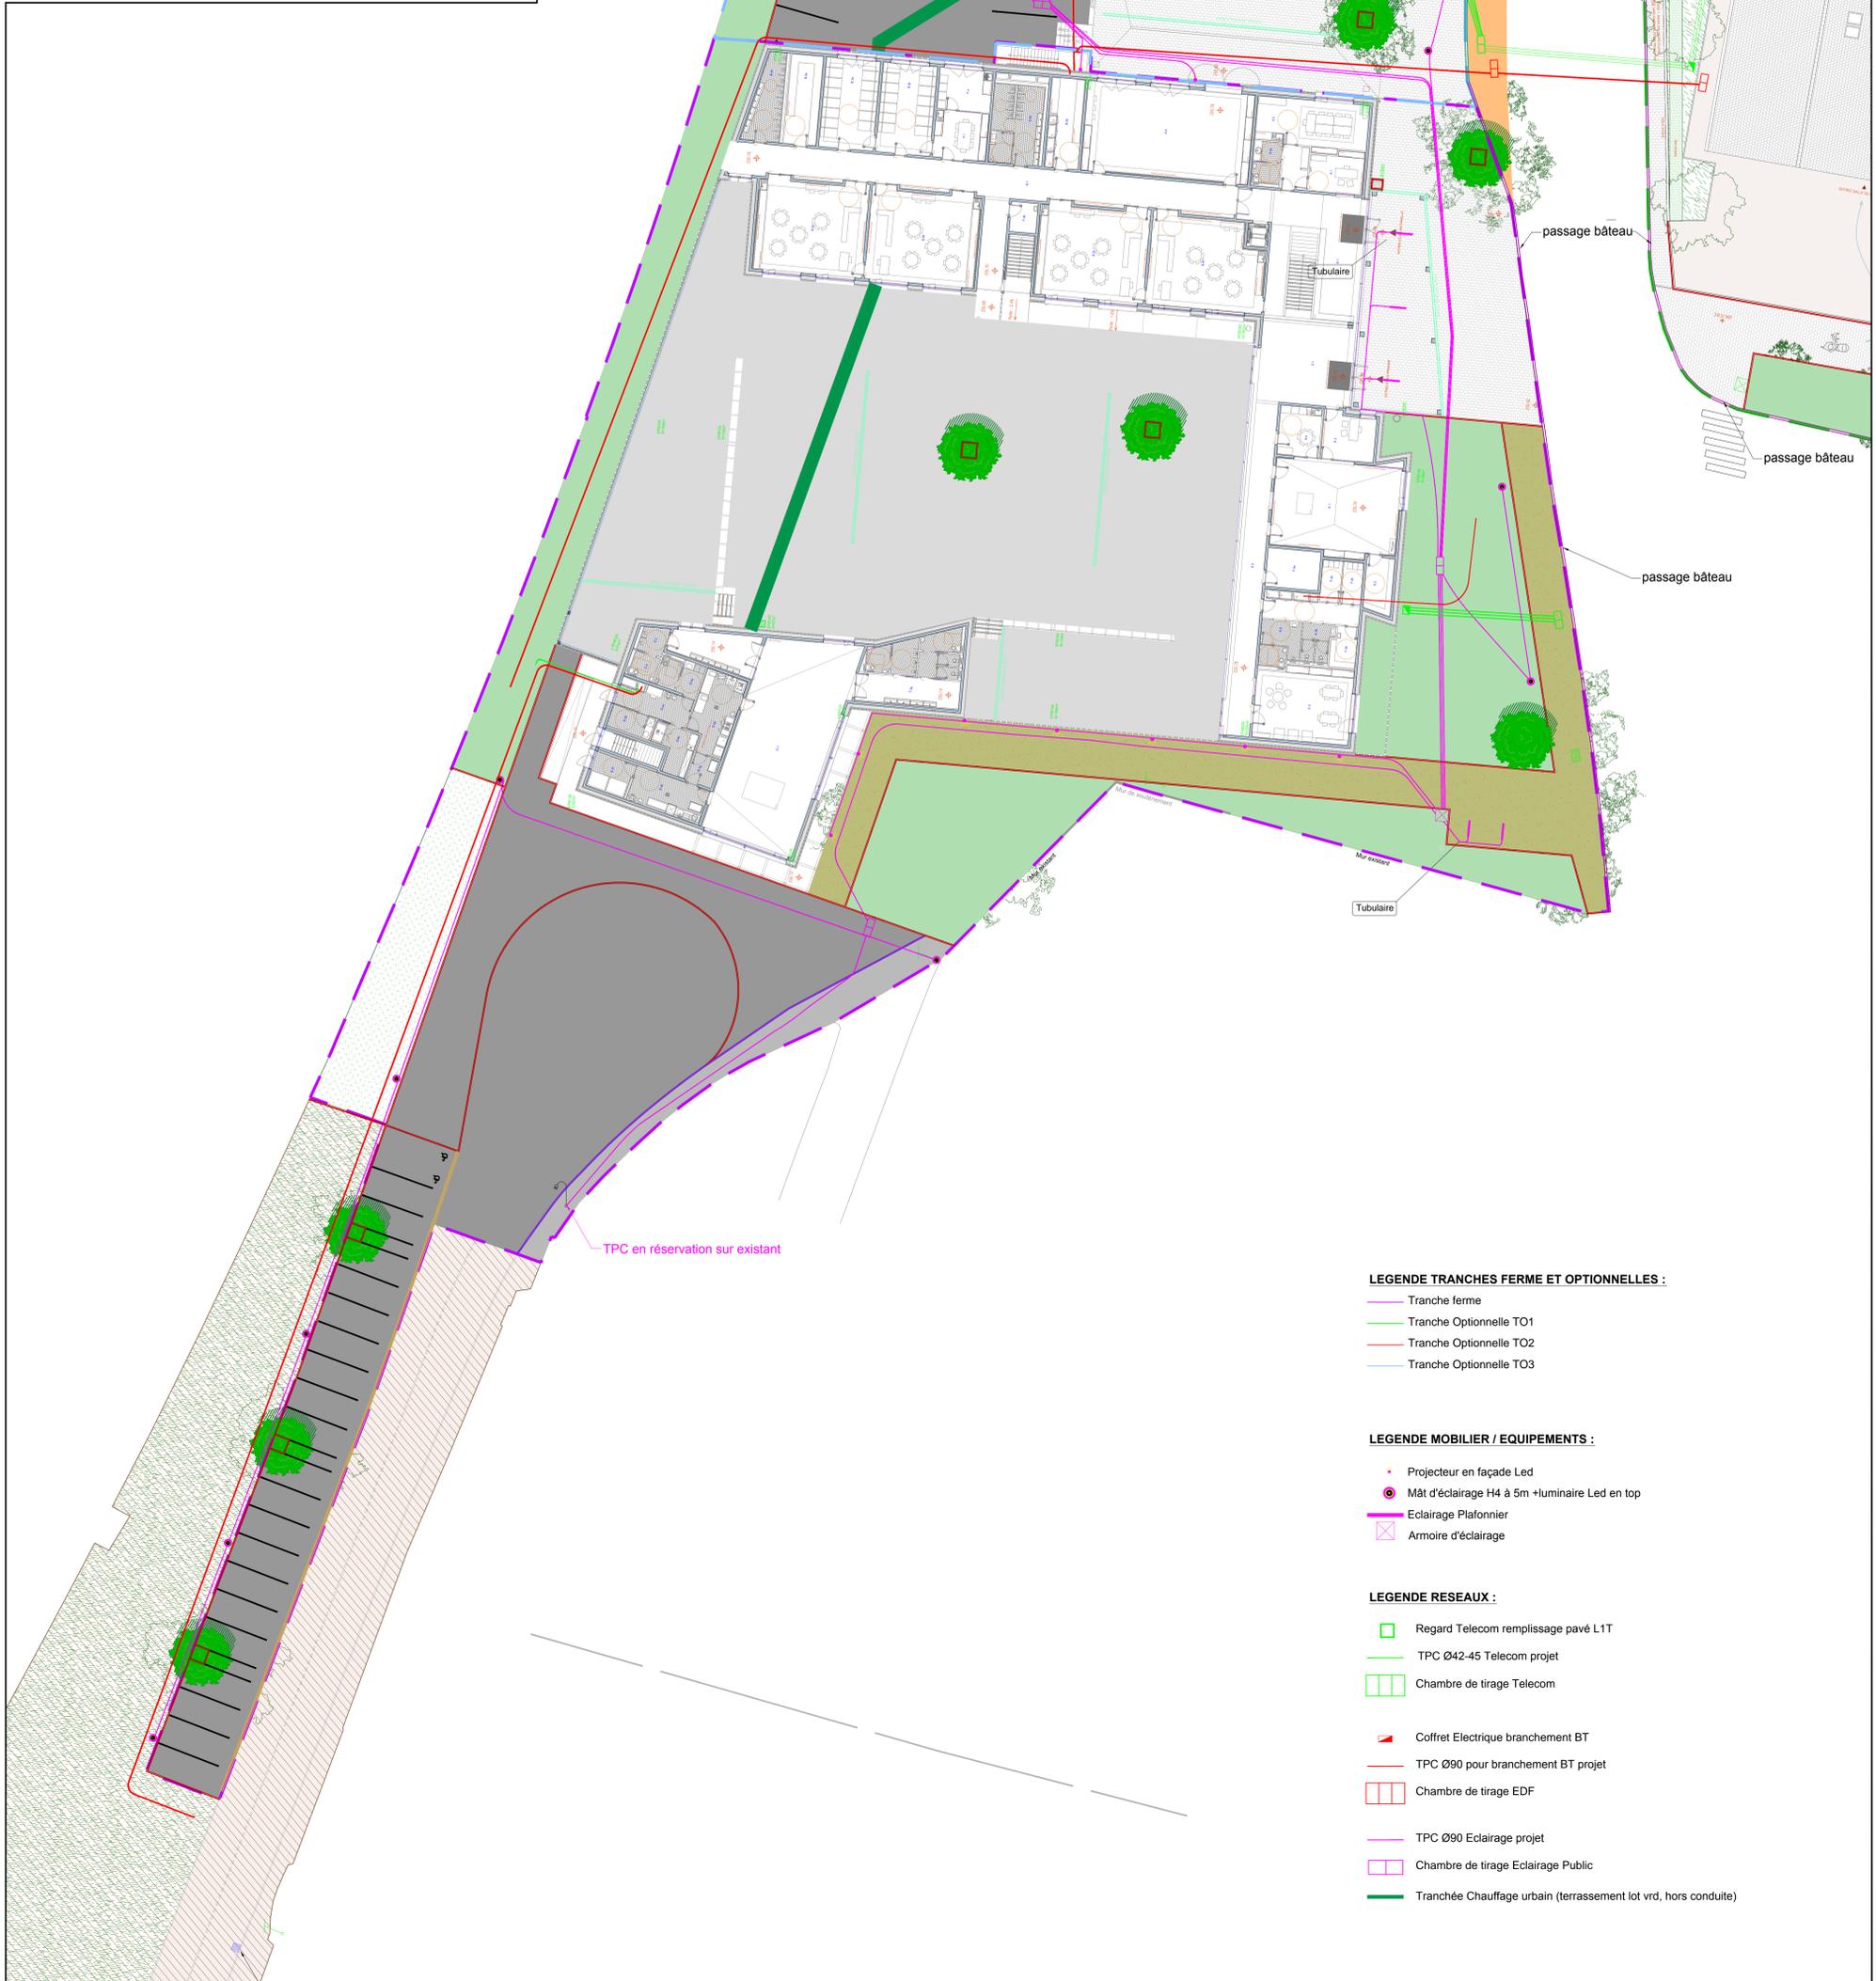

LEGENDE TRANCHES FERME ET OPTIONNELLES :

- Tranche ferme
- Tranche Optionnelle TO1
- Tranche Optionnelle TO2
- Tranche Optionnelle TO3

LEGENDE MOBILIER / EQUIPEMENTS :

- Projecteur en façade Led
- Mât d'éclairage H4 à 5m +luminaire Led en top
- Eclairage Plafonnier
- Armoire d'éclairage

LEGENDE RESEAUX :

- Regard Telecom remplissage pavé L1T
- TPC Ø42-45 Telecom projet
- Chambre de tirage Telecom
- Coffret Electrique branchement BT
- TPC Ø90 pour branchement BT projet
- Chambre de tirage EDF
- TPC Ø90 Eclairage projet
- Chambre de tirage Eclairage Public
- Tranchée Chauffage urbain (terrassement lot vrd, hors conduite)