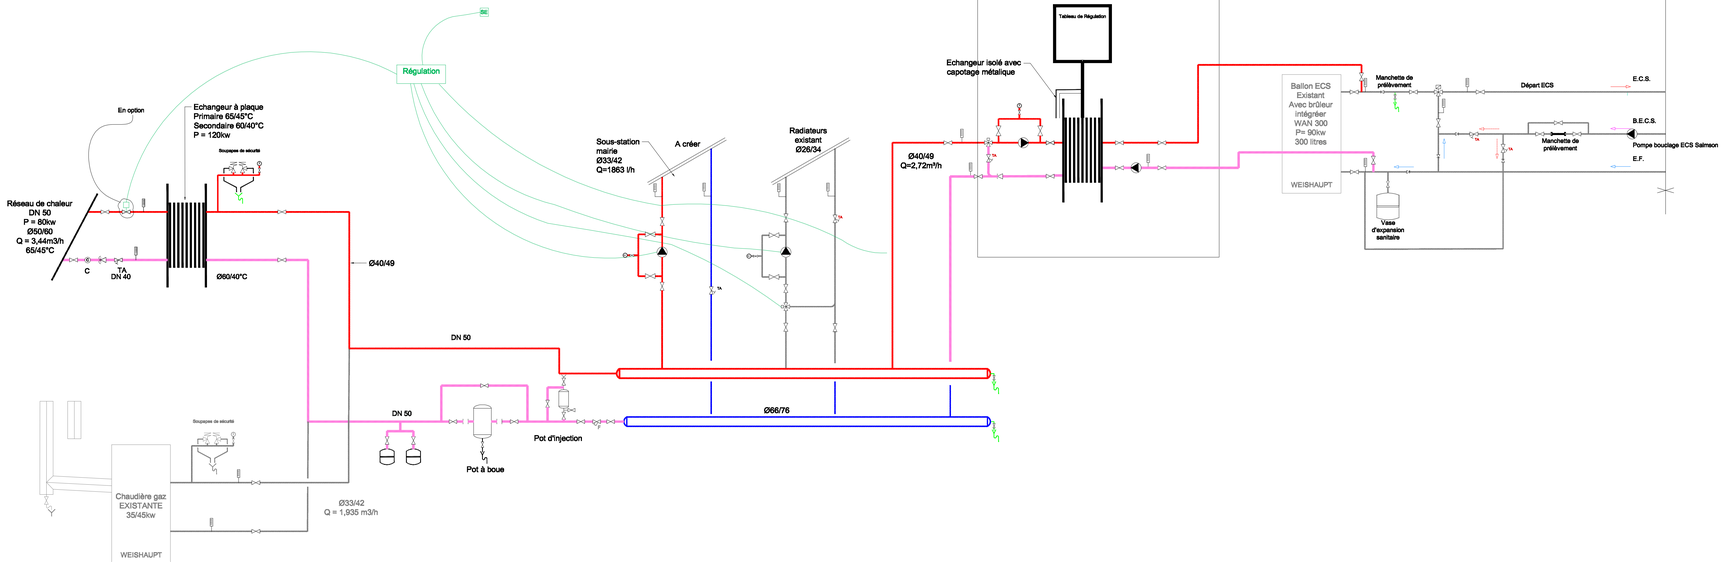

LEGENDE SCHEMA DE PRINCIPE

SYMBOLE	DENOMINATION
	Manchon de dilatation
	Vase d'expansion
	Circulateur simple avec compteur d'énergie integréer
	Vanne
TA	Vanne d'équilibrage TA
	Vanne motorisée
	Vanne 3 voies motorisée
	Vanne d'équilibrage **STAD**
	Régulateur de pression différentielle **STAP**
	Clapet anti-retour
F	Filtre
	Soupapes de sécurité
	Thermomètre
	Manomètre
	Vidange
C	Compteur d'énergie sur le réseau de chaleur
	Réseau **Chauffage** aller
	Réseau **Chauffage** retour
	Réseau **Eau Froide**
	Réseau **Eau Chaude Sanitaire**
	Réseau **Bouclage Eau Chaude Sanitaire**

Maîtrise d'Ouvrage	Assistant à la Maîtrise d'Ouvrage
Commune de Montferrand-le-Château 45 rue de Besançon 25320 Montferrand-le-Château Tél : 03 81 56 52 09	Monsieur Philippe Héry Communauté d'Agglomération du Grand Besançon Centre technique municipal, 84 avenue Clémenceau 25000 Besançon Tél : 03 81 41 55 48

NATURE DE L'OPERATION

Projet du Centre-Bourg de Montferrand-le-Château

Tranche optionnelle 1 : Mairie et salles associatives

Architecte mandataire	Architecte associé / OPC
AAS Architectures Adolfo Scaramello 17 rue Lucien Febvre, 25000 Besançon - Tél : 03 81 88 67 10 207 rue Saint-Maur, 75010 Paris - Tél : 01 42 01 13 05 Mail : agence@aascaramello.fr	BQ+A SARL, Bernard Quinot architecte et associés 16 rue des Châteaux, 70140 Pesmes Tél : 03 84 31 27 99 Mail : quinot.associes@orange.fr

BET Fluides	BET Structure	BET Ingénierie restauration
Nicolas Ingénieries 181 chemin du Rafour, BP 68, 69572 Dardilly cedex Tél : 04 78 66 66 90 Mail : agence@ing-nicolas.com	Batiserf 11 boulevard Langevin, 38600 Fontaine Tél : 04 76 24 83 80 Mail : agence@batiserf.com	CLIC BA 9 rue du Dr Normand, BP 345 39104 Dole Cedex Mail : contact@declic.fr
BET Acoustique	**BET VRD / Aménagement urbain**	**BET Economie**
Echologos 24 boulevard de la Chantourne, 38700 La Tronche Tél : 04 76 89 36 83 Mail : grenoble@echologos.com	Berest 8A rue Jacquard, 25000 Besançon Tél : 03 81 82 10 97 Mail : berest.25@beresf.fr	Image et Calcul 11 rue Alfred de Vigny, 25000 Besançon Tél : 03 81 80 88 80 Mail : am@image-calcul.com

Chauffage ventilation
Schéma de principe

Précision(s)		Echelle(s)
		1/50

Emetteur	Phase	Type de document	Lot	Numéro	Indice	Date
NI	DCE	PLAN	11	115	1	Mai 2018