

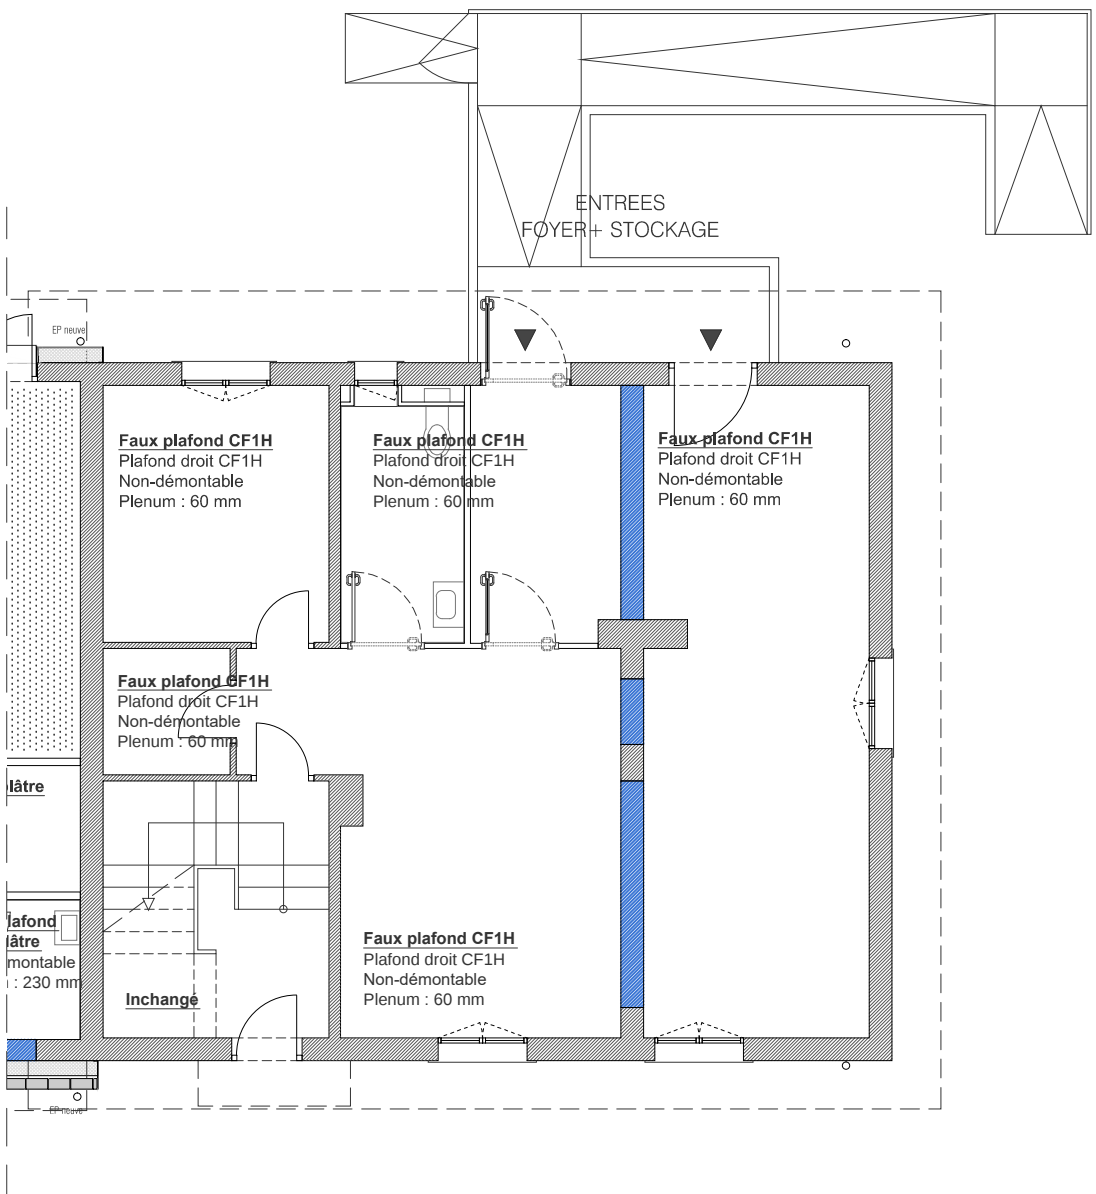


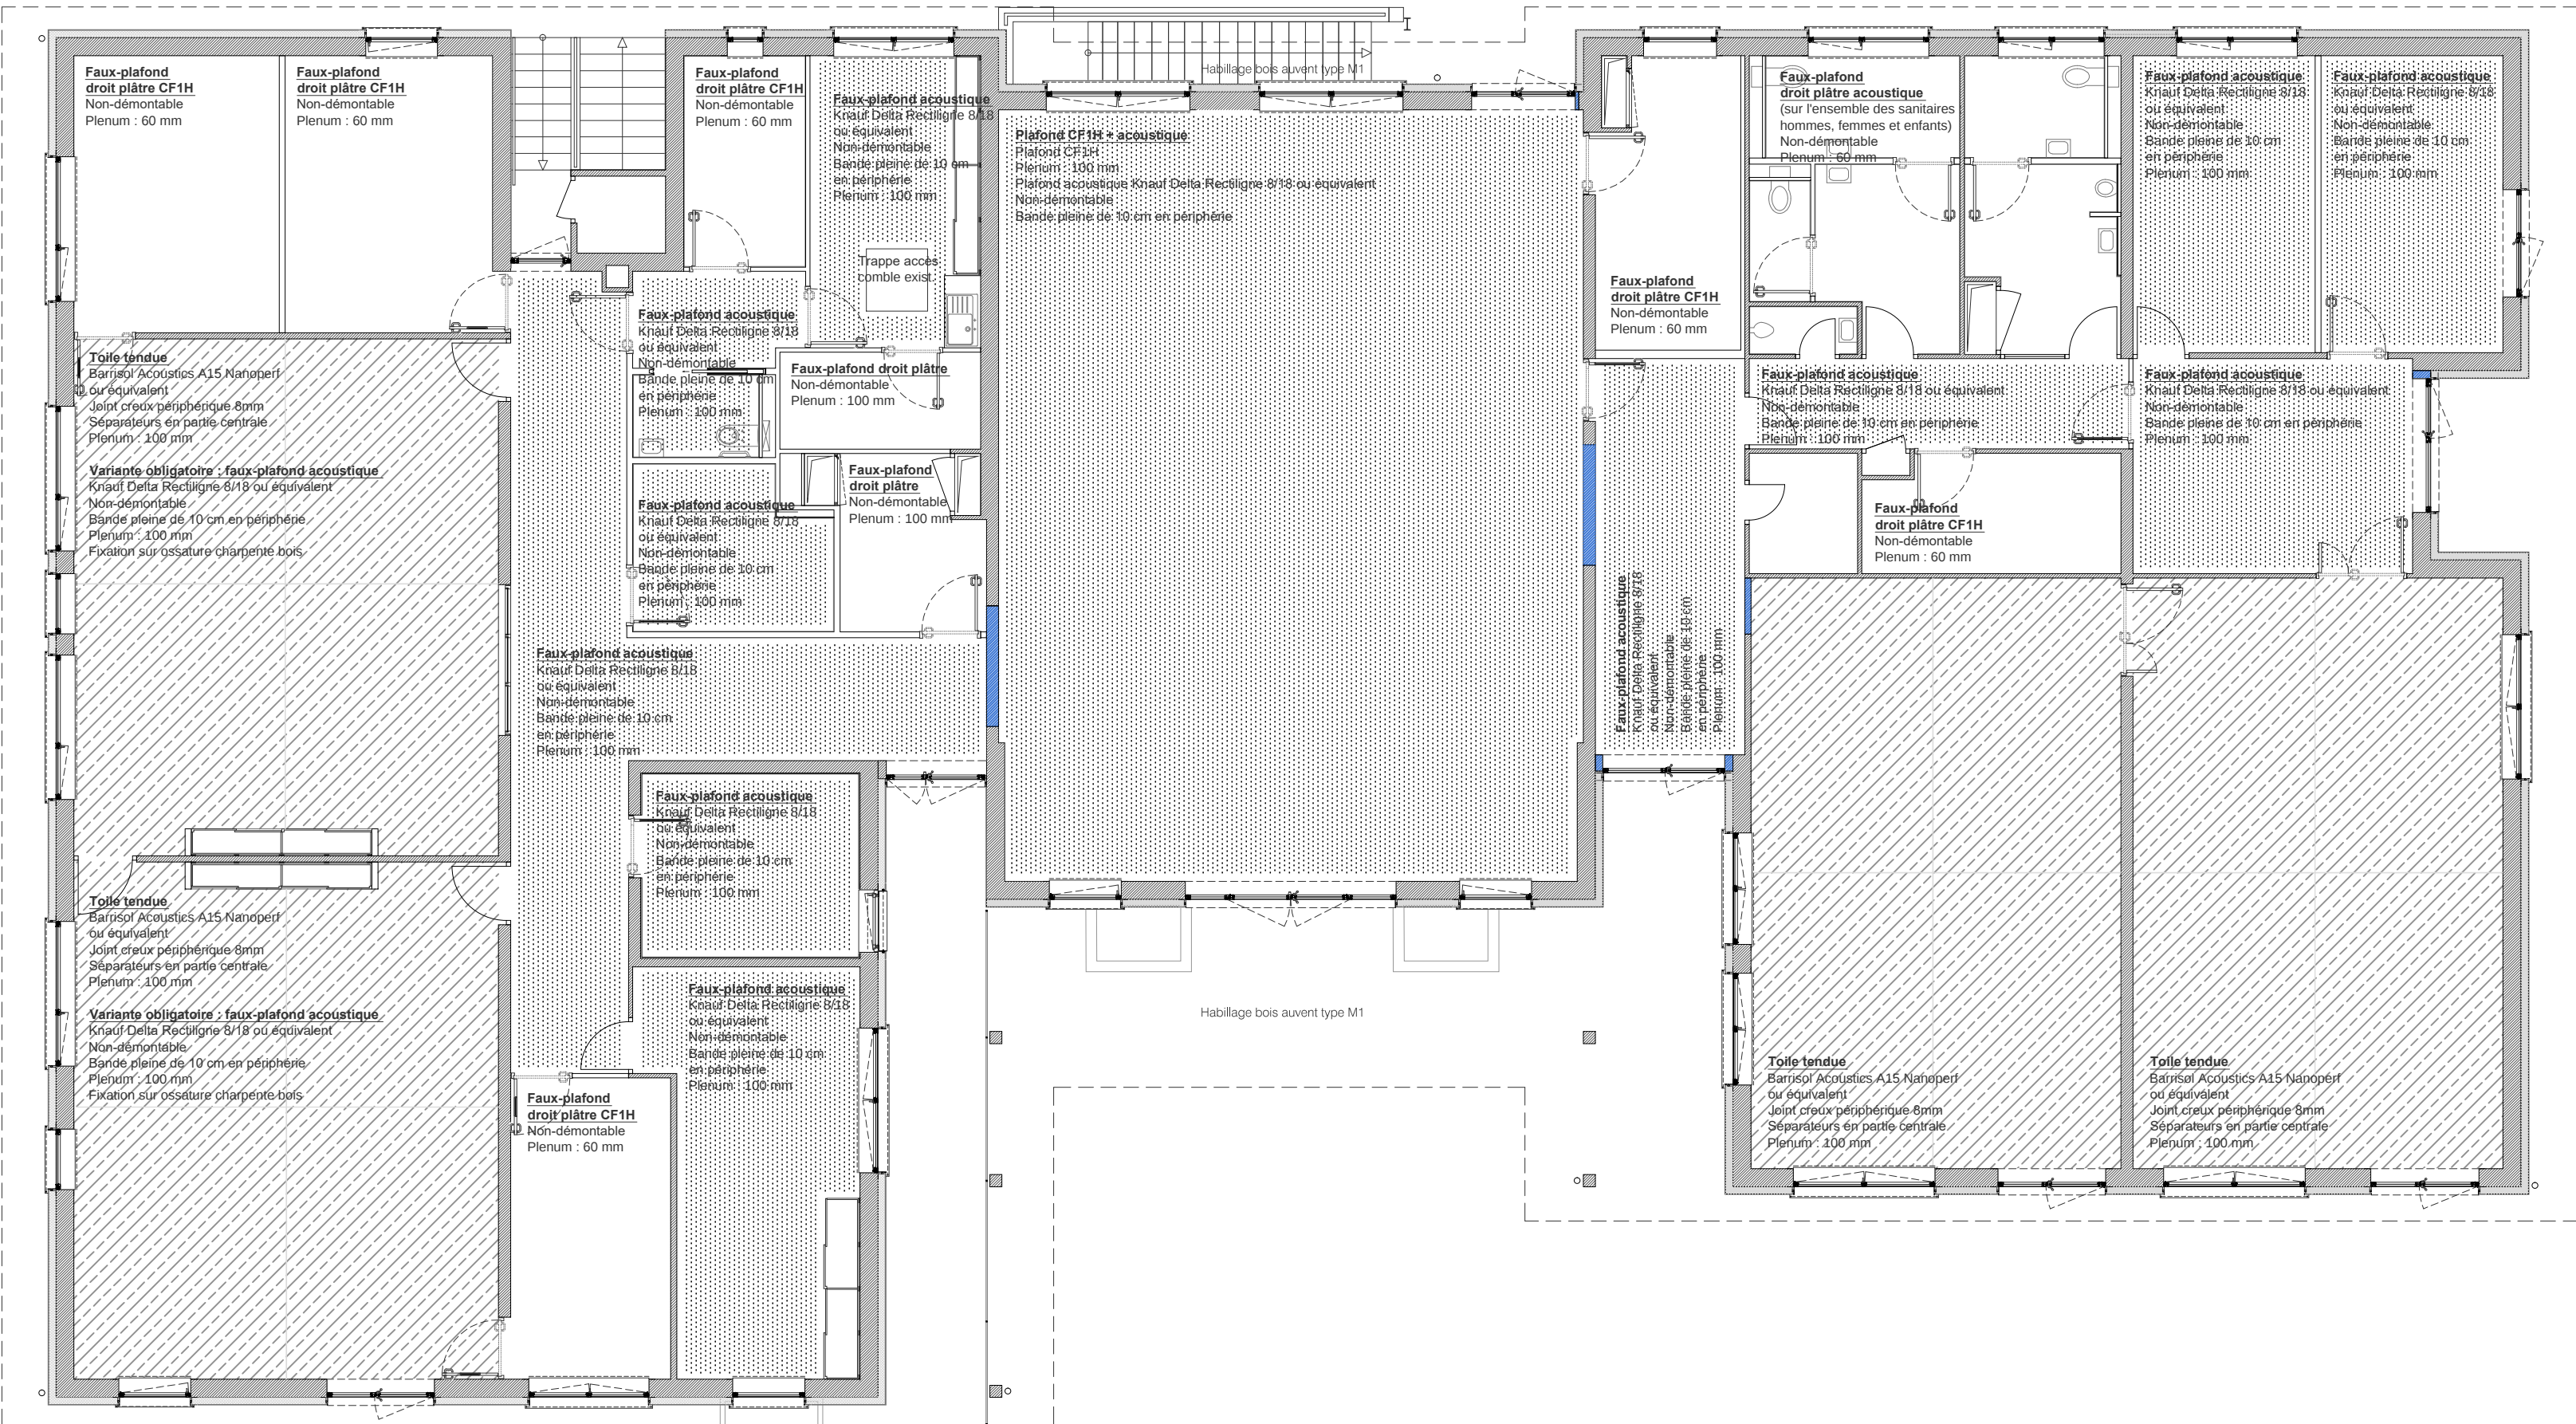

Plan du rez-de-chaussée / Foyer jeunes et stockage

NOTA : Toutes les côtes sont données à titre indicatif et seront à contrôler sur place.

Plan du rez-de-chaussée haut

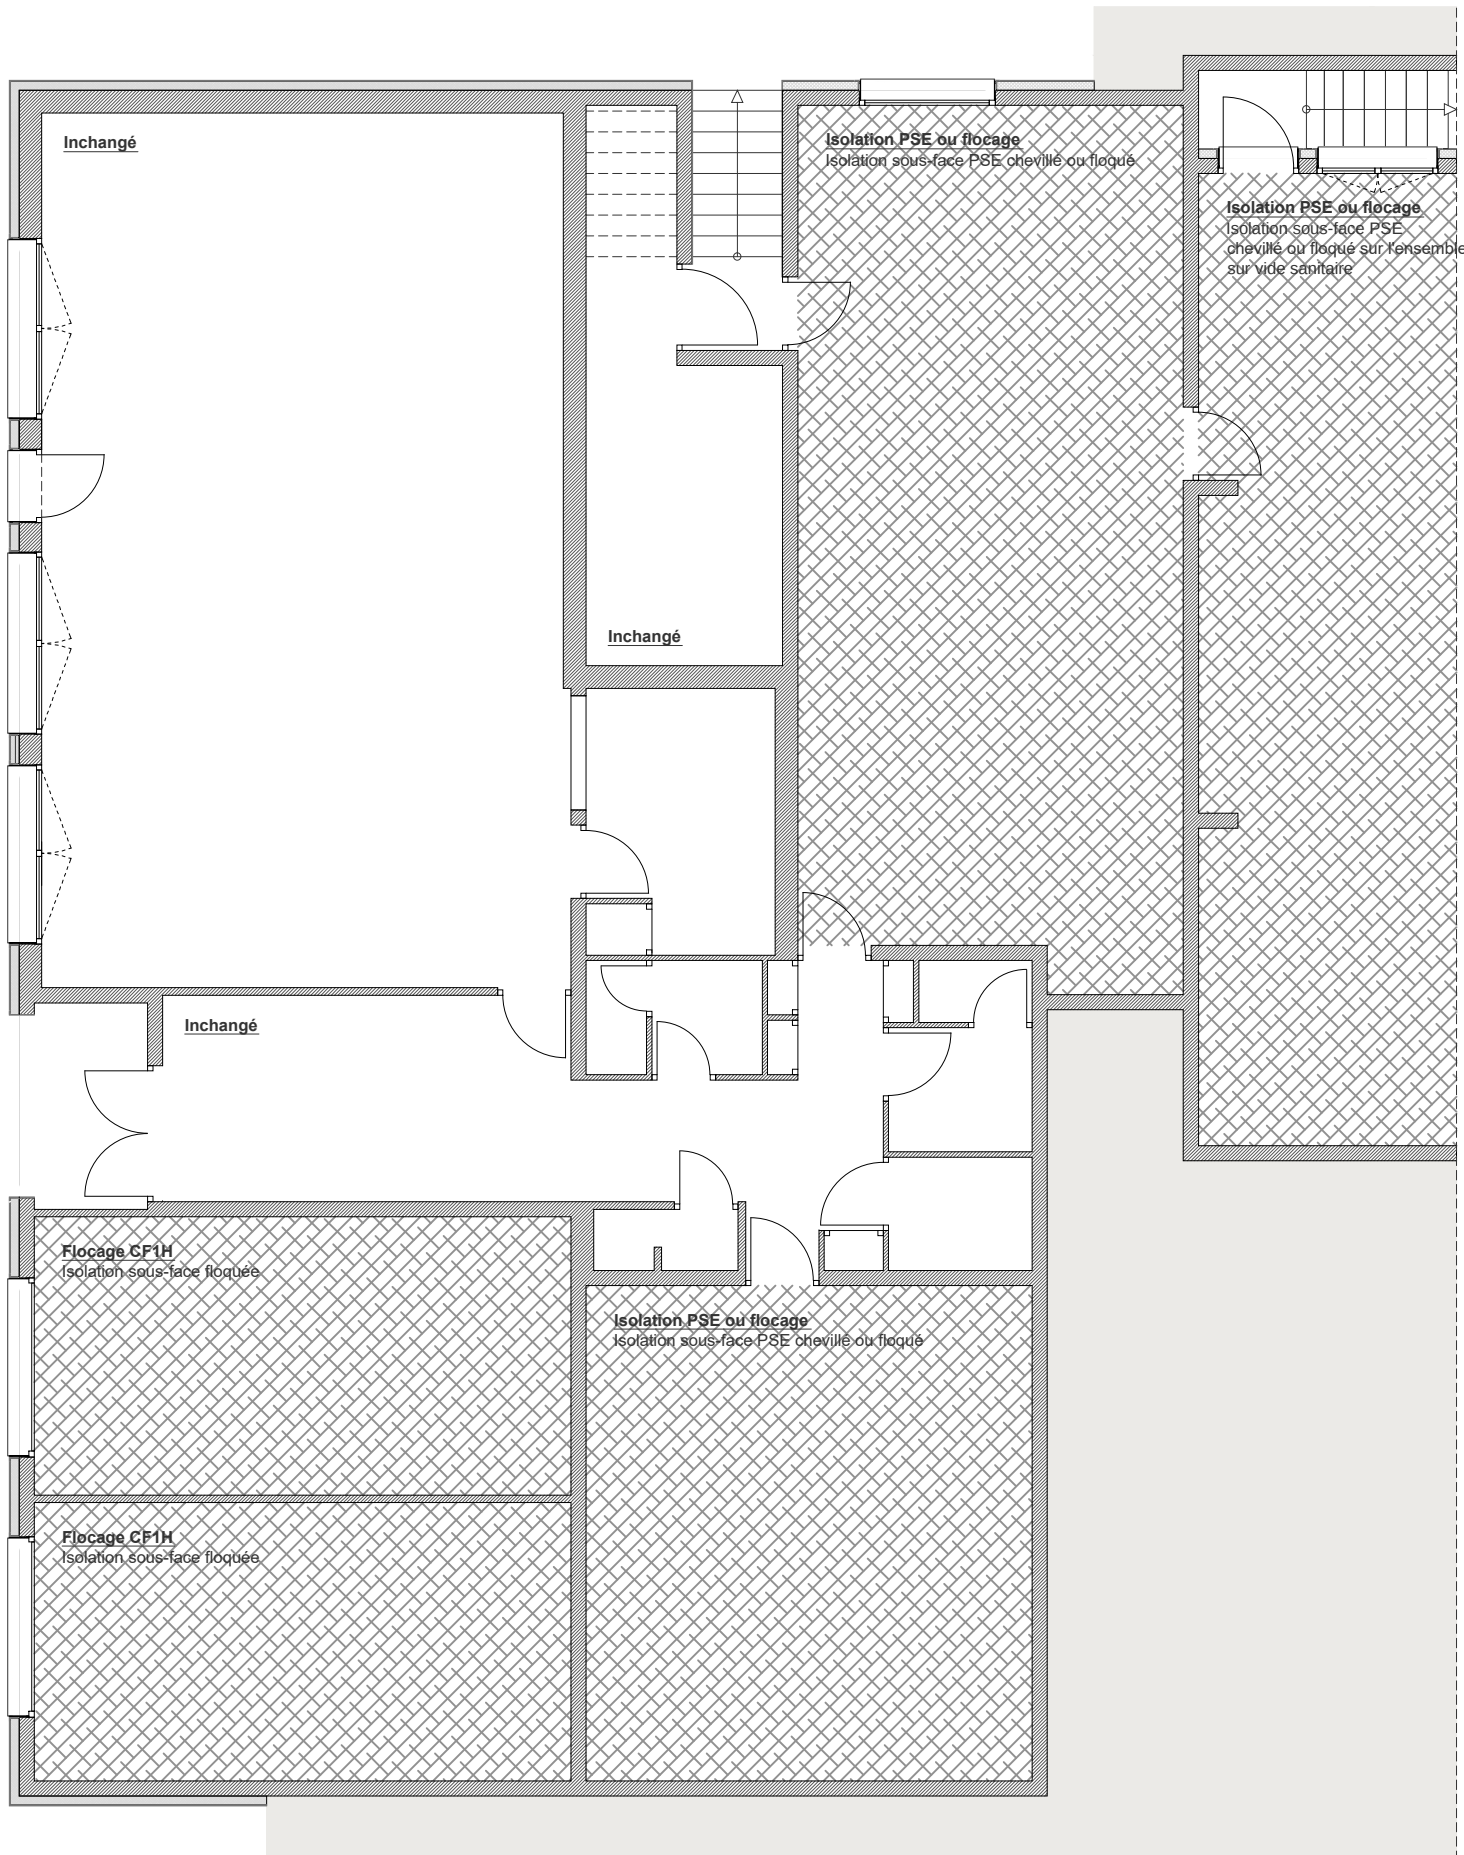

Plan du rez-de-chaussée bas

Maitrise d'Ouvrage	Assistant à la Maitrise d'Ouvrage
Commune de Montferrand-le-Château 45 rue de Besançon 25320 Montferrand-le-Château Tél : 03 81 56 52 09	Monsieur Philippe Héry Communauté d'Agglomération du Grand Besançon Centre technique municipal, 94 avenue Clémenceau 25000 Besançon Tél : 03 81 41 55 48

NATURE DE L'OPERATION

Projet du Centre-Bourg de Montferrand-le-Château
Tranche optionnelle 2 : Bâtiments réhabilités / Espace multi-accueil



Architecte mandataire		Architecte associé / OPC	
AAS Architectures Adelfo Scaranello 17 rue Lucien Febvre, 25000 Besançon - Tél : 03 81 88 67 10 207 rue Saint-Maur, 75010 Paris - Tél : 01 42 01 13 55 Mail : agence@aascaranello.fr		BO+A SARL Bernard Quirot architecte et associés 16 rue des Châteaux, 70140 Pesmes Tél : 03 84 31 27 99 Mail : quirot.associes@orange.fr	
<u>BET Fluides</u>		<u>BET Structure</u>	
Nicolas Ingénieries 181 chemin du Ratour, BP 68, 69572 Dardilly cedex Tél : 04 78 66 65 90 Mail : agence@be-nicolas.com		Batiserf 11 boulevard Langevin, 38600 Fontaine Tél : 04 76 24 83 80 Mail : agence@batiserf.com	
<u>BET Acoustique</u>		<u>BET VRD / Aménagement urbain</u>	
Echologos 24 boulevard de la Chantoune, 38700 La Tronche Tél : 04 76 89 36 63 Mail : grenoble@echologos.com		Berest 84 rue Jacquard, 25000 Besançon Tél : 03 81 82 10 97 Mail : berest.25@berest.fr	
		<u>BET Ingénierie restauration</u>	
		CLIC SA 9 rue du Dr Normand, BP 345 39104 Dole Cedex Mail : contact@beclic.fr	
		<u>BET Economie</u>	
		Images et Calculs 11 rue Alfred de Vigny, 25000 Besançon Tél : 03 81 80 85 50 Mail : contact@ic-ingenierie.fr	

Plan des plafonds

Précision(s)					Echelle(s)	
Bâtiments réhabilités / EMA					1/100	
Emetteur	Phase	Type de document	Lot	Numéro	Indice	Date
AAS	DCE	PLANS	ARCHI	AAS-R2-P.PLAF	A	MAI 2018