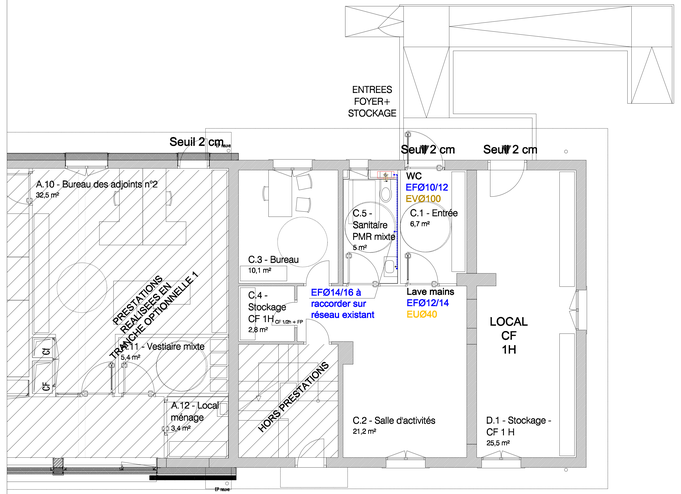

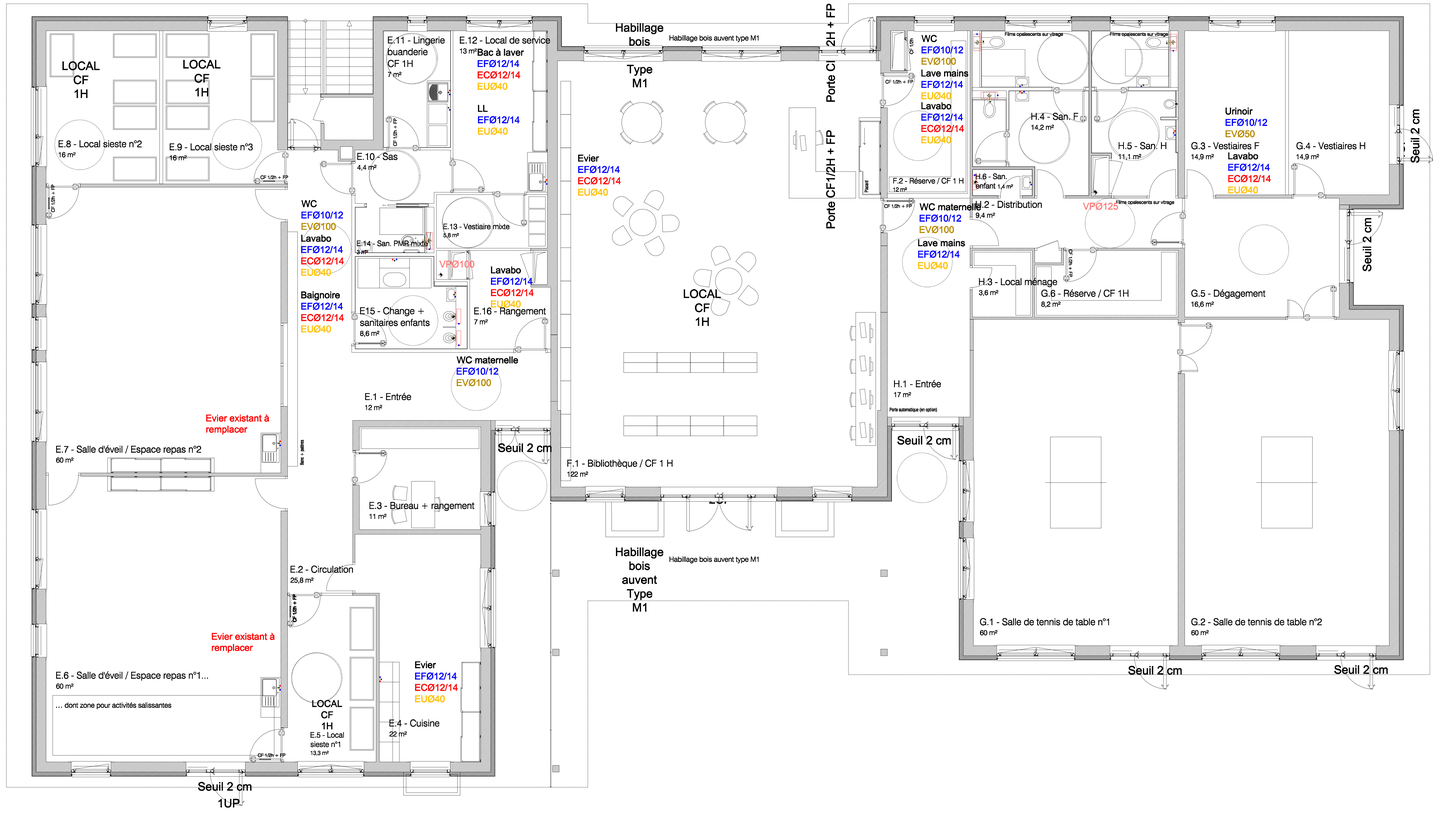

Le réseau Eau Chaude est bouclé jusqu'aux extrémités des collecteurs

LEGENDE PLOMBERIE SANITAIRE

SYMBOLE	DENOMINATION
EF P	Canalisation **Eau Froide** au plafond, **calorifugée**
EC P / BEC P	Canalisations **Eau Chaude / Bouclage** au plafond, **calorifugées**
EM P	Canalisation **Eau Mitigée** au plafond, **calorifugée**
	Réseau d'évacuations **Eaux Usées EU / Eaux Vannes EV**
	Réseau d'évacuations **Eaux Vannes EV**
	Réseau **Ventilation Primaire VP**
	Réseau **Eaux Pluviales EP**
EU	Tabouret EU
EP	Tabouret EP
	Siphon de Sol
M	Mitigeur
	Robinet de puisage

Maîtrise d'Ouvrage	Assistant à la Maîtrise d'Ouvrage
Commune de Montferrand-le-Château 49 rue de Besançon 25920 Montferrand-le-Château Tél : 03 81 56 52 09	Monsieur Philippe Hary Communauté d'Agglomération du Grand Besançon Centre technique municipal, 94 avenue Clémenceau 25000 Besançon Tél : 03 81 41 55 48

NATURE DE L'OPERATION

Projet du Centre-Bourg de Montferrand-le-Château

Tranche optionnelle 2 : Espace multi-accueil

Architecte mandataire	Architecte associé / OPC	
AAB Architectures Adolfo Scanavello 17 rue Lucien Febvre, 25000 Besançon - Tél : 03 81 88 67 10 207 rue Saint-Maur, 75010 Paris - Tél : 01 42 01 13 55 Mail : agence@aascanavello.fr	SCI-A SARL Bernard Quirot architecte et associés 18 rue des Châteaux, 70140 Pesmes Tél : 03 84 31 27 99 Mail : quirot.associes@orange.fr	
BET Fluides Nicolas Ingénierie 181 chemin du Rafour, BP 68, 69572 Dardilly cedex Tél : 04 78 66 69 90 Mail : agence@ni-nicolas.com	BET Structure Sebeef 11 boulevard Longevin, 39000 Fontaine Tél : 04 78 24 83 80 Mail : agence@sebeef.com	BET Ingénierie restauration CLIC SA 8 rue du Dr Hormand, BP 345 39104 Dole Cedex Mail : contact@clic3.fr
BET Acoustique Echologique 24 boulevard de la Chartreuse, 38100 La Tronche Tél : 04 76 86 38 83 Mail : grenoble@echologie.com	BET VRD / Aménagement urbain Berest 8A rue Jacquard, 25000 Besançon Tél : 03 81 82 10 97 Mail : berest.25@berest.fr	BET Economie Images et Calcul 11 rue Alfred de Vigny, 25000 Besançon Tél : 03 81 80 86 00 Mail : am@image-calcul.com

Plomberie sanitaire
Niveau 0

Précision(s)				Echelle(s)	
Bâtiment réhabilité				1/50	
Emetteur	Phase	Type de document	Lot	Numéro	Indice	Date
NI	DCE	PLAN	10	218	1	Mai 2018