


95
F

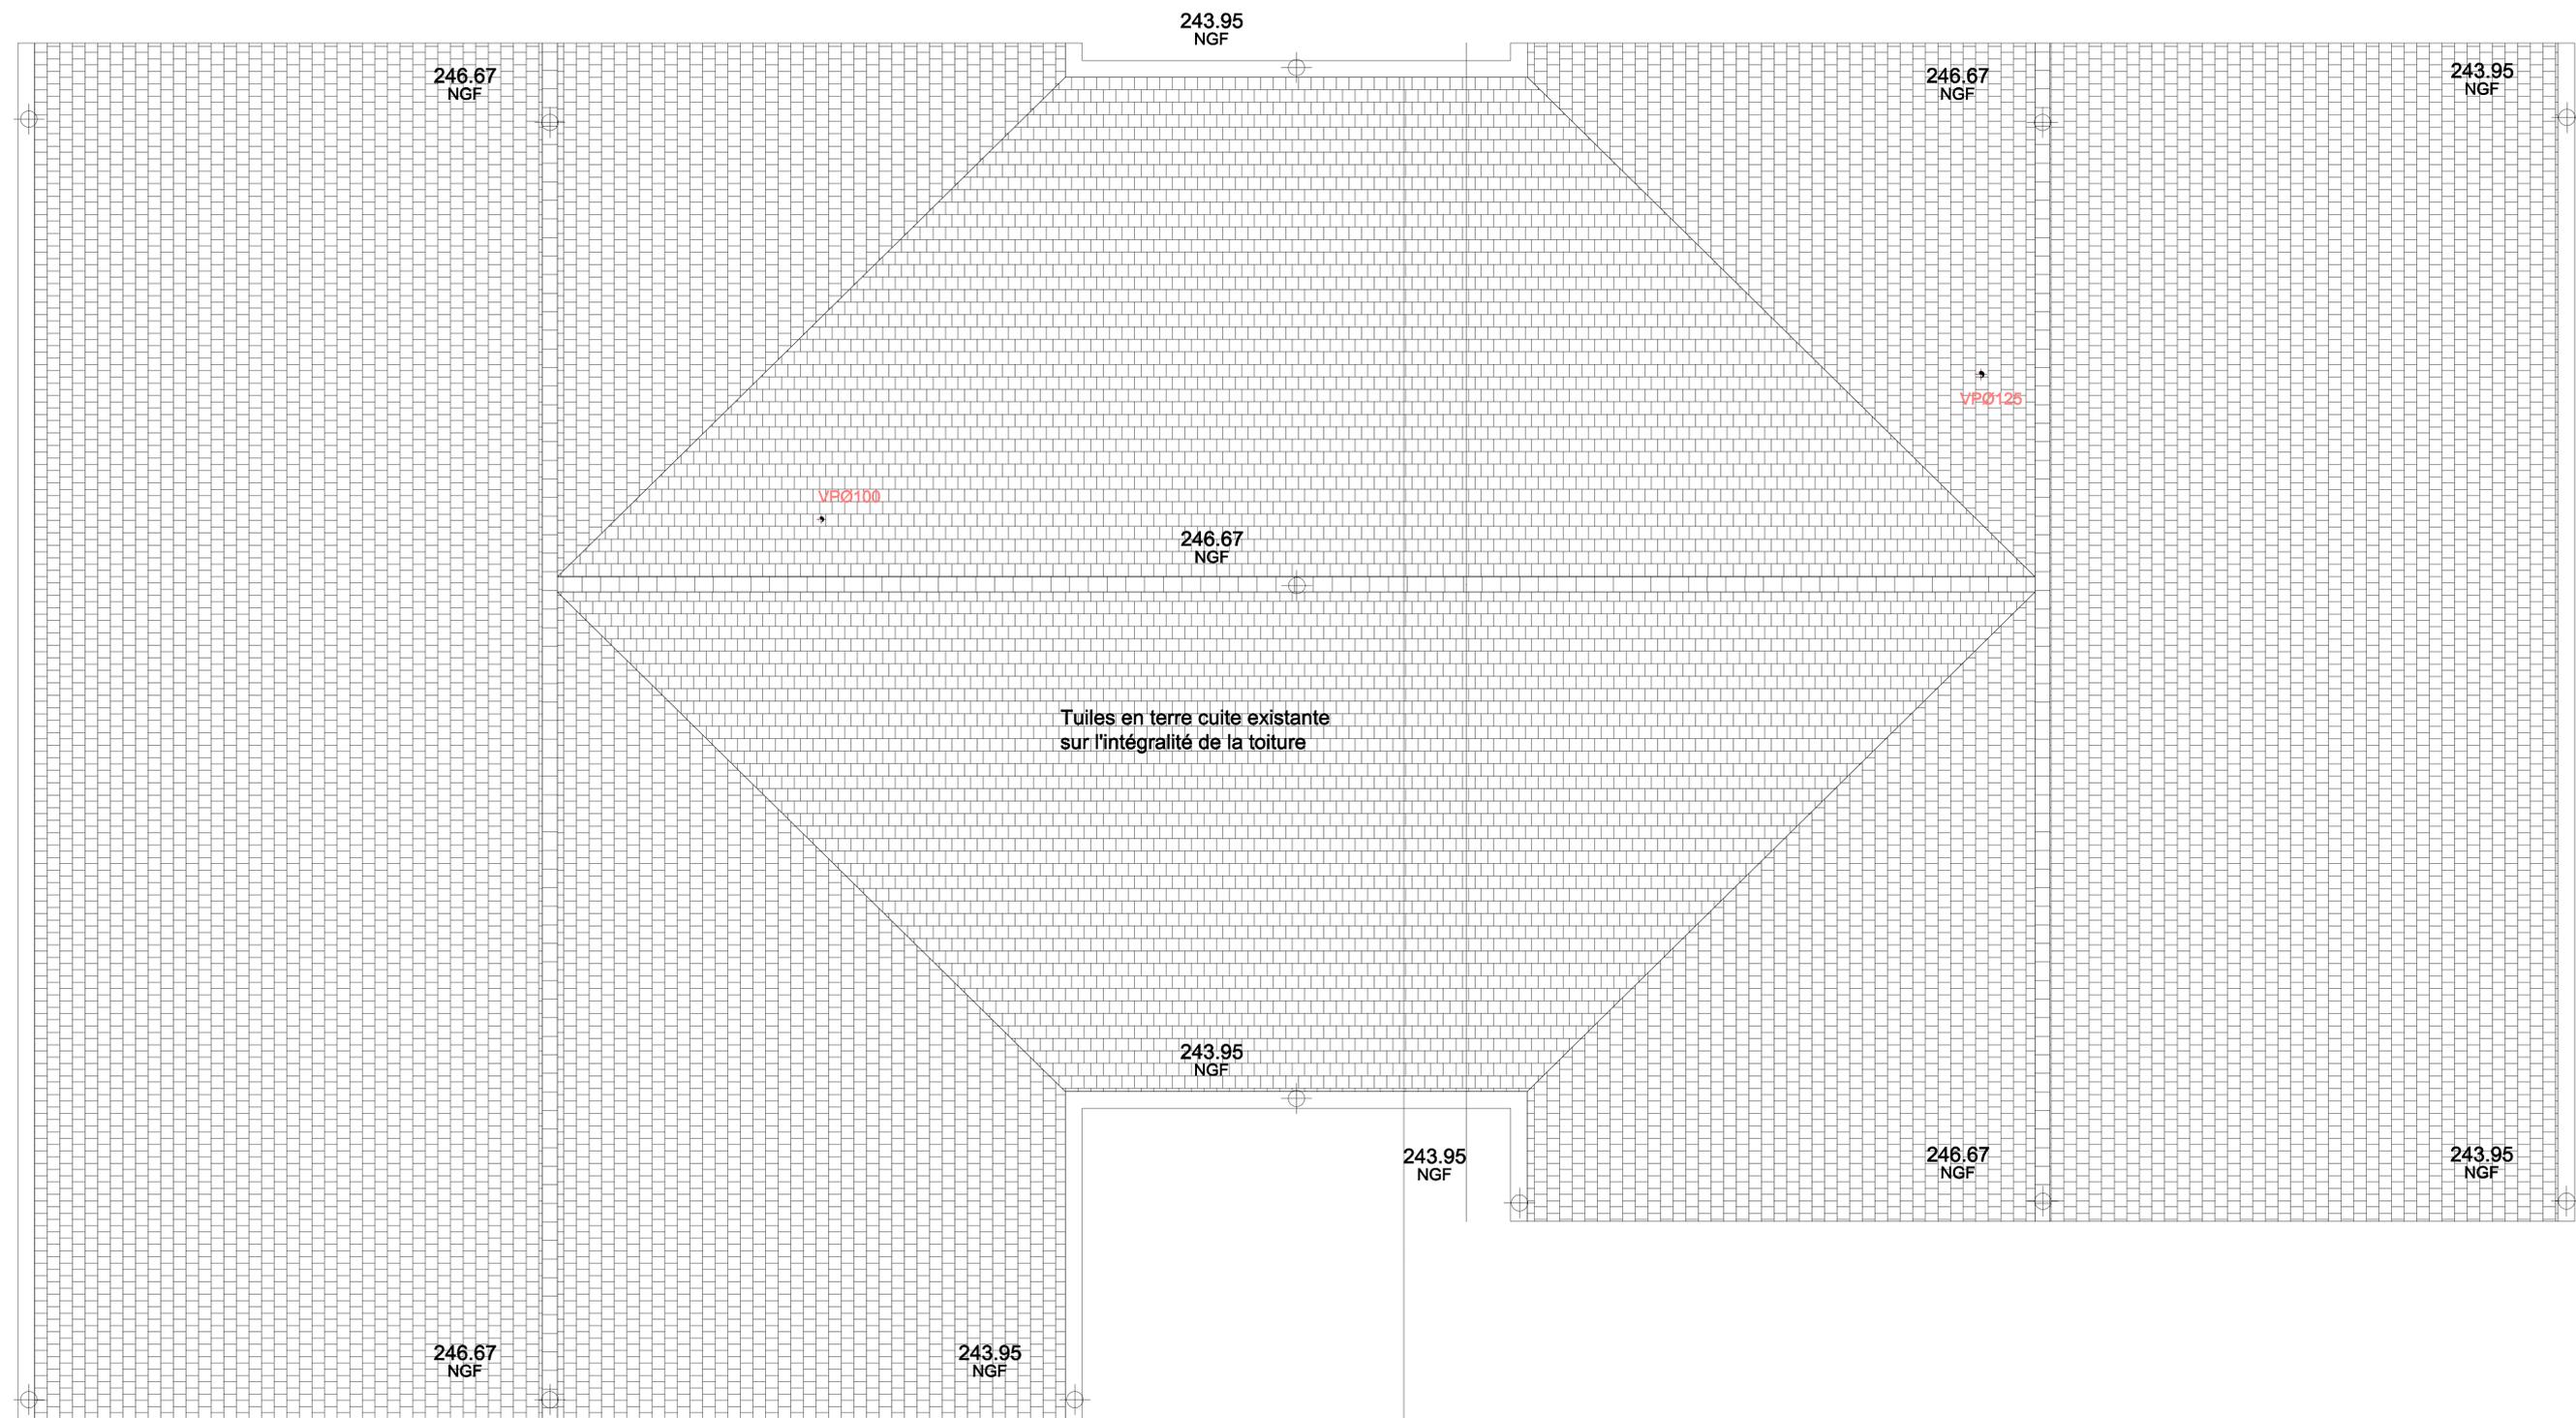

LEGENDE PLOMBERIE SANITAIRE	
SYMBOLE	DENOMINATION
	Canalisation Eau Froide au plafond, calorifugée
	Canalisations Eau Chaude / Bouclage au plafond, calorifugées
	Canalisation Eau Mitigée au plafond, calorifugée
	Réseau d'évacuations Eaux Usées EU / Eaux Vannes EV
	Réseau d'évacuations Eaux Vannes EV
	Réseau Ventilation Primaire VP
	Réseau Eaux Pluviales EP
	Tabouret EU
	Tabouret EP
	Siphon de Sol
	Mitigeur
	Robinet de puisage

Maîtrise d'Ouvrage	Assistant à la Maîtrise d'Ouvrage
Commune de Montferand-le-Château 45 rue de Besançon 25320 Montferand-le-Château Tél : 03 81 56 52 09	Monsieur Philippe Héry Communauté d'Agglomération du Grand Besançon Centre technique municipal, 94 avenue Clémenceau 25000 Besançon Tél : 03 81 41 65 48

NATURE DE L'OPERATION
Projet du Centre-Bourg de Montferand-le-Château
 Tranche optionnelle 2 : Espace multi-accueil



Architecte mandataire	Architecte associé / OPC	
AAS Architectures Adelfo Scaramello 17 rue Lucien Faivre, 25000 Besançon - Tél : 03 81 86 67 10 207 rue Saint-Maur, 75010 Paris - Tél : 01 42 01 13 55 Mail : agence@asasaramello.fr	BO+A SARL Bernard Quirrot architecte et associés 19 rue des Châteaux, 70140 Poemes Tél : 03 84 31 27 99 Mail : quirrot.associes@orange.fr	
BET Fluides Nicolas Ingénieries 181 chemin du Raifour, BP 68, 69672 Dardilly cedex Tél : 04 78 66 66 90 Mail : agence@ce-nicolas.com	BET Structure Betsart 11 boulevard Langevin, 38600 Fontaine Tél : 04 76 24 83 80 Mail : agence@betsart.com	BET Ingénierie restauration CLIC SA 9 rue du Dr Normand, BP 345 39104 Dole Cedex Mail : contact@bedic.fr
BET Acoustique Echologes 24 boulevard de la Chartreuse, 38700 La Tronche Tél : 04 76 89 38 63 Mail : grenoble@echologes.com	BET VRD / Aménagement urbain Berest 84 rue Jacquard, 25000 Besançon Tél : 03 81 82 10 97 Mail : berest.25@berest.fr	BET Economie Imeges et Calculs 11 rue Alfred de Vigny, 25000 Besançon Tél : 03 81 80 88 80 Mail : em@image-calcul.com

Plomberie sanitaire Toiture						
Précision(s)				Echelle(s)		
Bâtiment réhabilité				1/50		
Emetteur	Phase	Type de document	Lot	Numéro	Indice	Date
NI	DCE	PLAN	10	219	1	Mai 2018

95
F