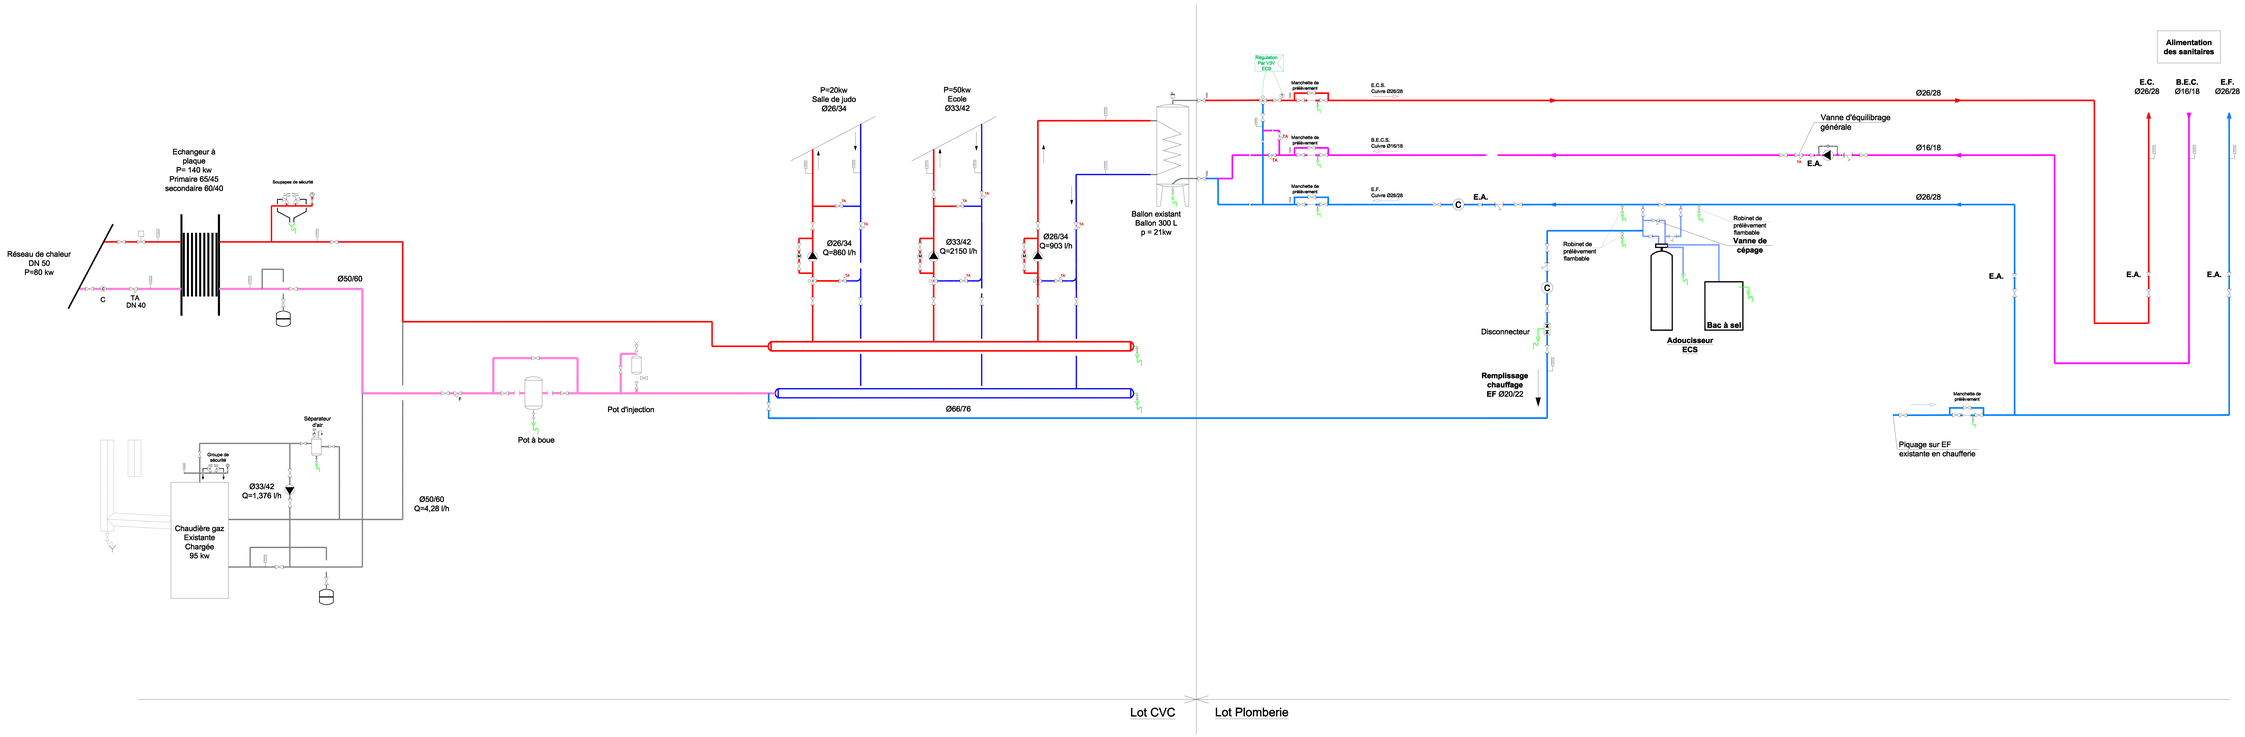

LEGENDE SCHEMA DE PRINCIPE

SYMBOLE	DENOMINATION
	Manchon de dilatation
	Vase d'expansion
	Circulateur simple avec compteur d'énergie integrée
	Vanne
TA	Vanne d'équilibrage TA
	Vanne motorisée
	Vanne 3 voies motorisée
	Vanne d'équilibrage **STAD**
	Régulateur de pression différentielle **STAP**
	Clapet anti-retour
F	Filtre
	Soupapes de sécurité
	Thermomètre
	Manomètre
	Vidange
C	Compteur d'énergie sur le réseau de chaleur
	Réseau **Chauffage** aller
	Réseau **Chauffage** retour
	Réseau **Eau Froide**
	Réseau **Eau Chaude Sanitaire**
	Réseau **Bouclage Eau Chaude Sanitaire**

Maîtrise d'Ouvrage	Assistant à la Maîtrise d'Ouvrage
Commune de Montferrand-le-Château 40 rue de Besançon 25620 Montferrand-le-Château Tél : 03 81 56 52 08	Monsieur Philippe Hary Communauté d'agglomération du Grand Besançon Centre technique municipal, 94 avenue Clémenceau CS 51868 Tél : 03 81 41 50 48

NATURE DE L'OPERATION

Projet du Centre-Bourg de Montferrand-le-Château

Tranche optionnelle 2 : Espace multi-accueil

Architecte mandataire	Architecte associé / DPC
AAS Architectures Adelfo Scarpulla Agence de Besançon 4 rue Charles Nodier - Tél : 03 81 88 87 10 207 rue Saint-Maur, 75010 Paris - Tél : 01 42 01 13 06 Mail : agence@aasarcharadfo.fr	SCA/vA SARL Bernard Quirot architecte et associée 2 place Jean Gabin 25000 Besançon Tél : 03 84 21 27 26 Mail : quirot.associee@orange.fr
BET Fluides Nicolas Inghilleras 2 place Jean Gabin, BP 88, 69672 Dardilly cedex Tél : 04 78 66 55 66 Mail : agence@ie-nicolas.com	BET Structure Batiserf Z.I. Le Mont Langarin, 39800 Fontaine Tél : 04 74 24 03 80 Mail : agence@batiserf.com	BET Ingénierie restauration CLIO SA Z.I. Le Mont Tournaud, BP 340 39104 Dole Cedex Mail : contact@clio.fr
BET Acoustique Echologia Parc d'activité de la Charrière/ru, 39700 La Tranche Tél : 04 79 88 90 65 Mail : grenoble@echologia.com	BET VRD / Aménagement urbain Berest Z.I. Les Jasnards, 25000 Besançon Tél : 03 81 82 12 87 Mail : berest.25@wanadoo.fr	BET Economie Image et Calcul Z.I. Les Jasnards, 25000 Besançon Tél : 03 81 88 88 60 Mail : am@image-calcul.com

Plomberie Sanitaire
Schéma de principe

Précision(s)				Echelle(s)
				sans

Emetteur	Phase	Type de document	Lot	Numéro	Indice	Date
NI	DCE	PLAN	10	220	1	Mai 2018