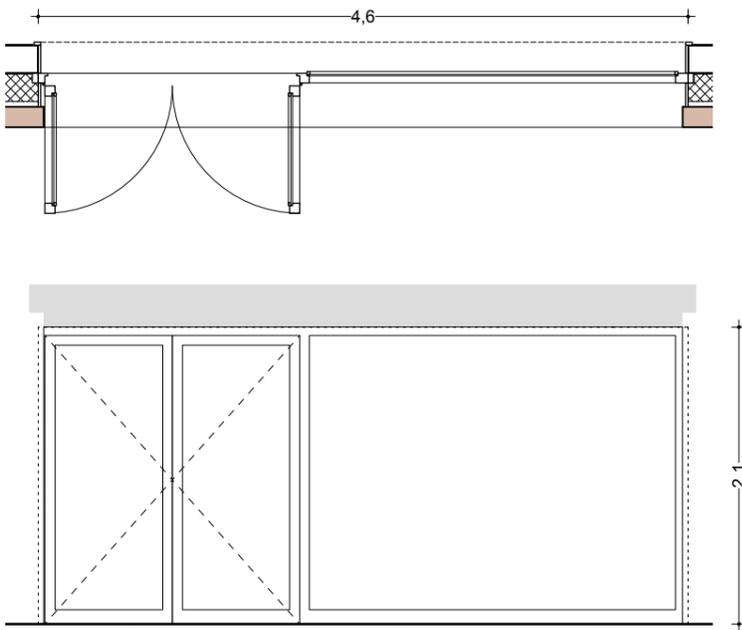
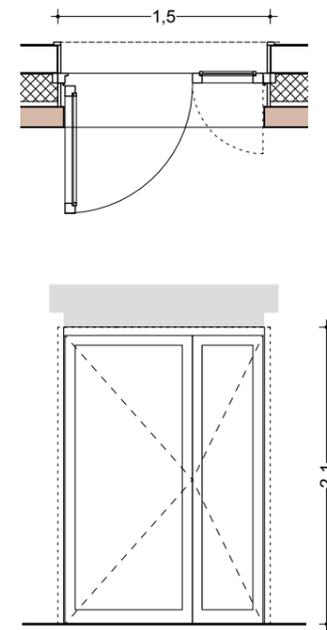
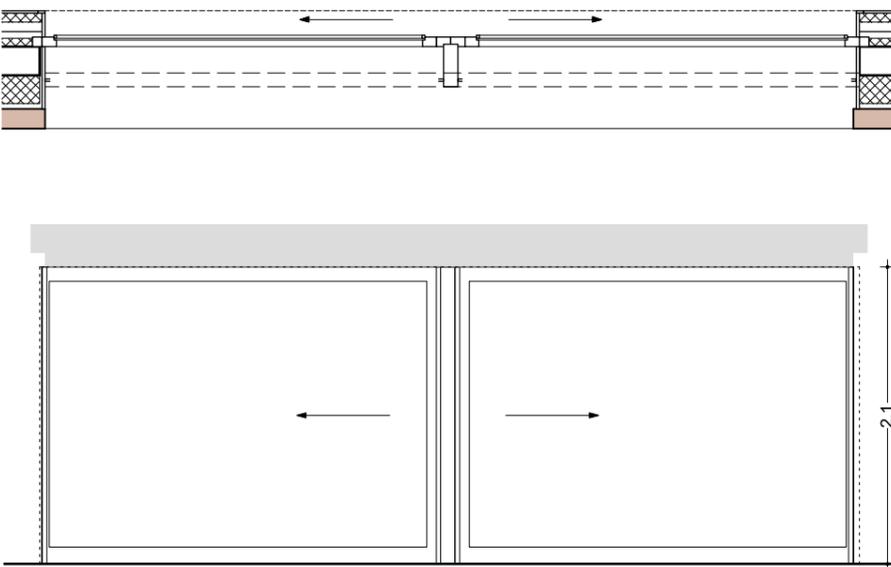
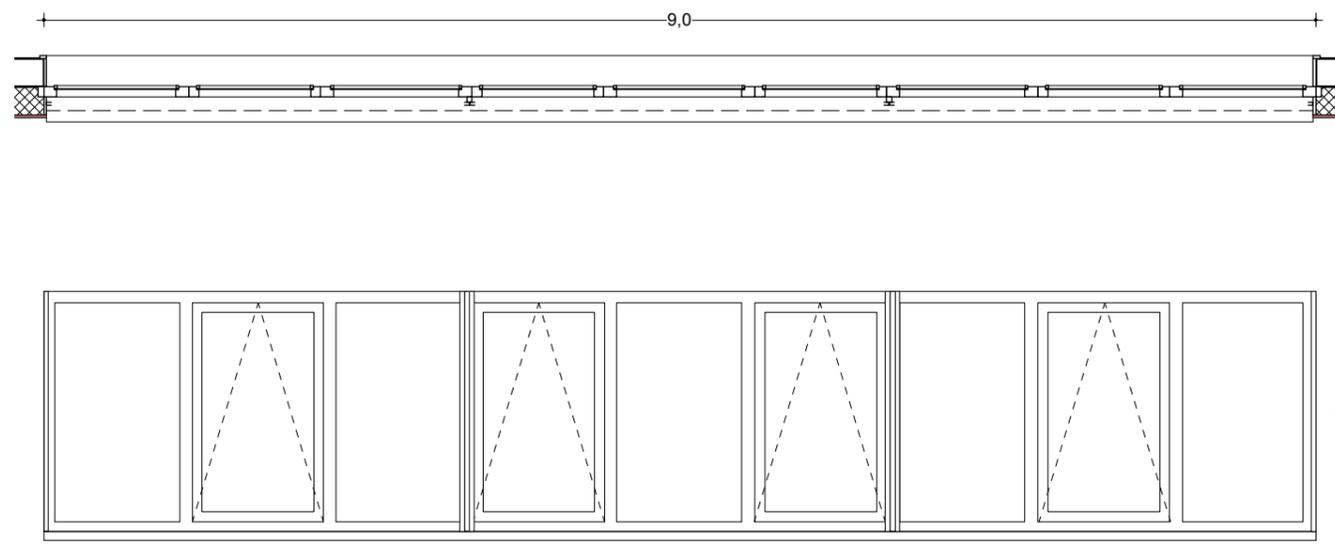


<b>MÂÎTRE D'OUVRAGE</b> Commune de Montferrand-le-Château 45, rue de Besançon 25320 Montferrand-le-Château t : 03 81 56 52 09		<b>MÂÎTRES D'ŒUVRE</b> <b>BQ+A - B. Quirot et A. Lenoble architectes associés</b> 16, rue des Châteaux 70140 Pesmes t : 03 84 31 27 99		<b>AAS - Architectures A. Scaranello</b> 17, rue Lucien Febvre 25000 Besançon t : 03 81 88 67 10		<b>Projet de centre bourg de Montferrand-le-Château (25)</b>		espace socio-culturel <b>localisation ME</b>		
						Echelle : 1:150		Indice :		
						19 février 2018		<b>DCE</b>		

DÉSIGNATION	quantité	spécifications	DÉSIGNATION	quantité	spécifications
<b>MEB 01</b> 	1	--	<b>MEB 02</b> 	2	--
DÉSIGNATION	quantité	spécifications	DÉSIGNATION	quantité	spécifications
<b>MEB 03</b> 	1	BSO	<b>MEB 04</b> 	2	BSO ventus électrique

<b>MAÎTRE D'OUVRAGE</b> Commune de Montferrand-le-Château 45, rue de Besançon 25320 Montferrand-le-Château t : 03 81 56 52 09	<b>MAÎTRES D'ŒUVRE</b> <b>BQ+A - B. Quirot et A. Lenoble architectes associés</b> 16, rue des Châteaux 70140 Pesmes t : 03 84 31 27 99	<b>AAS - Architectures A. Scaranello</b> 17, rue Lucien Febvre 25000 Besançon t : 03 81 88 67 10	<b>Projet de centre bourg de Montferrand-le-Château (25)</b>	<b>espace socio-culturel nomenclature ME</b> Echelle : 1:50 19 février 2018	 Indice : <b>DCE</b>
---	--	---	--	---	---