

indice	date	modifications
A	xx/xx/xx	xx

Maîtrise d'Ouvrage	Assistant à la Maîtrise d'Ouvrage
Commune de Montferrand-le-Château 45 rue de Besançon 25320 Montferrand-le-Château Tél : 03 81 56 52 09	Monsieur Philippe Héry Communauté d'Agglomération du Grand Besançon La City, 4 rue Gabriel Plançon 25043 Besançon Cedex Tél : 03 81 87 89 94

NATURE DE L'OPERATION


Projet du Centre-Bourg de Montferrand-le-Château

Espace Socioculturel



<u>Architecte</u> AAS Architectures Adelfo Scaranello 17 rue Lucien Febvre, 25000 Besançon - Tél : 03 81 88 67 10 207 rue Saint-Maur, 75010 Paris - Tél : 01 42 01 13 55 Mail : agence@aascaranello.fr		<u>Architecte associé</u> BQ+A SARL Bernard Quirot et Alexandre Lenoble architectes associés 16 rue des Châteaux, 70140 Pesmes Tél : 03 84 31 27 99 Mail : quirot.associes@orange.fr
<u>BET Fluides</u> Nicolas Ingénieries 181 chemin du Rafour, BP 68, 69572 Dardilly cedex Tél : 04 78 66 65 90 Mail : agence@be-nicolas.com	<u>BET Structure</u> Batiserf 11 boulevard Langevin, 38600 Fontaine Tél : 04 76 24 83 80 Mail : agence@batiserf.com	<u>BET Ingénierie restauration</u> CLIC SA 9 rue du Dr Normand, BP 345 39104 Dole Cedex Mail : contac@beclic.fr
<u>BET Acoustique</u> Echologos 24 boulevard de la Chantoune, 38700 La Tronche Tél : 04 76 89 36 63 Mail : grenoble@echologos.com	<u>BET VRD / Aménagement urbain</u> Berest 8A rue Jacquard, 25000 Besançon Tél : 03 81 82 10 97 Mail : berest.25@berest.fr	

Nomenclature Menuiseries Intérieures Bois						
<u>Précision(s)</u> --				<u>Echelle(s)</u> 1/50		
<u>Emetteur</u> BQ+A	<u>Phase</u> DCE	<u>Type de document</u> -	<u>Lot</u> ARCHI	<u>Numéro</u> 08	<u>Indice</u> --	<u>Date</u> 19/02/2018

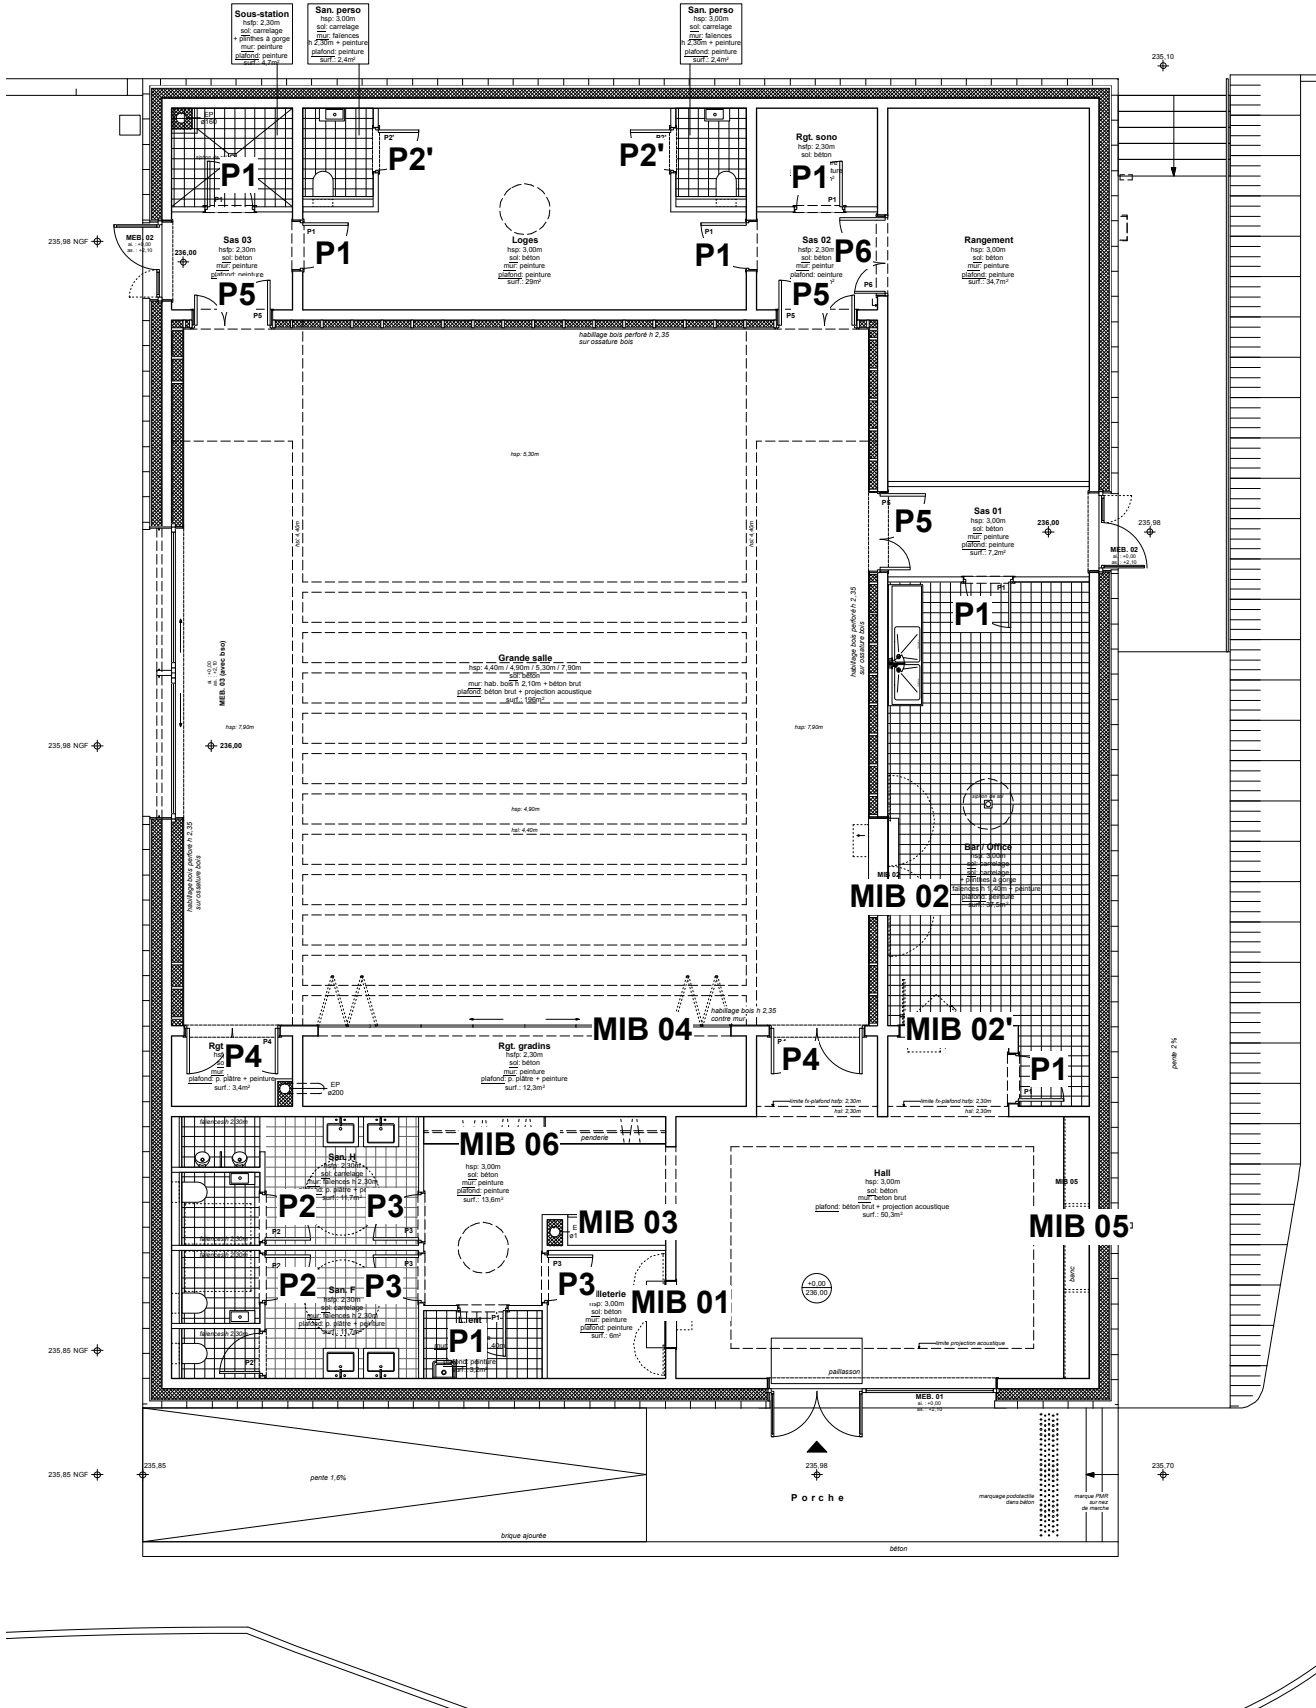



MAÎTRE D'OUVRAGE		MAÎTRES D'ŒUVRE		Projet de centre bourg de Montferrand-le-Château (25)		espace socio-culturel localisation MIB		
Commune de Montferrand-le-Château 45, rue de Besançon 25320 Montferrand-le-Château t : 03 81 56 52 09		BQ+A - B. Quirot et A. Lenoble architectes associés 16, rue des Châteaux 70140 Pesmes t : 03 84 31 27 99		AAS - Architectures A. Scaranello 17, rue Lucien Febvre 25000 Besançon t : 03 81 88 67 10		Echelle : 1:150		Indice :
						19 février 2018		DCE

DÉSIGNATION	quantité	spécifications
MIB 01 - banque d'accueil	01	--

DÉSIGNATION	quantité	spécifications	DÉSIGNATION	quantité	spécifications
MIB 02 - bar	01	--	MIB 02' - bar	01	--

MAÎTRE D'OUVRAGE Commune de Montferrand-le-Château 45, rue de Besançon 25320 Montferrand-le-Château t : 03 81 56 52 09	MAÎTRES D'ŒUVRE BQ+A - B. Quirot et A. Lenoble architectes associés 16, rue des Châteaux 70140 Pesmes t : 03 84 31 27 99	AAS - Architectures A. Scaranello 17, rue Lucien Febvre 25000 Besançon t : 03 81 88 67 10	Projet de centre bourg de Montferrand-le-Château (25)	espace socio-culturel nomenclature MIB Echelle : 1:50 19 février 2018	Indice : DCE
--	--	--	--	--	-----------------

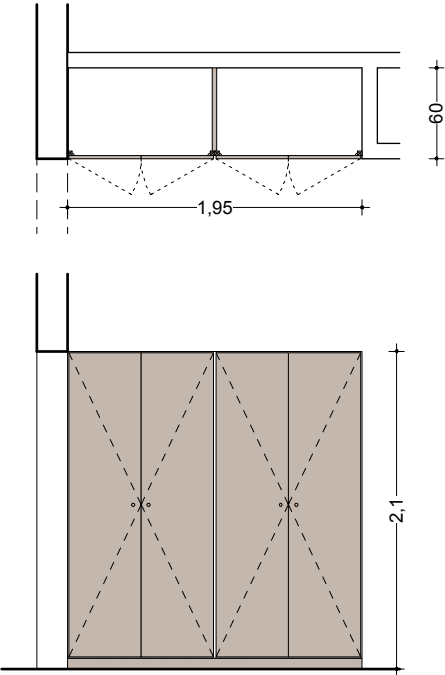DÉSIGNATION	quantité	spécifications
MIB 03 - portes de placard 	01	--

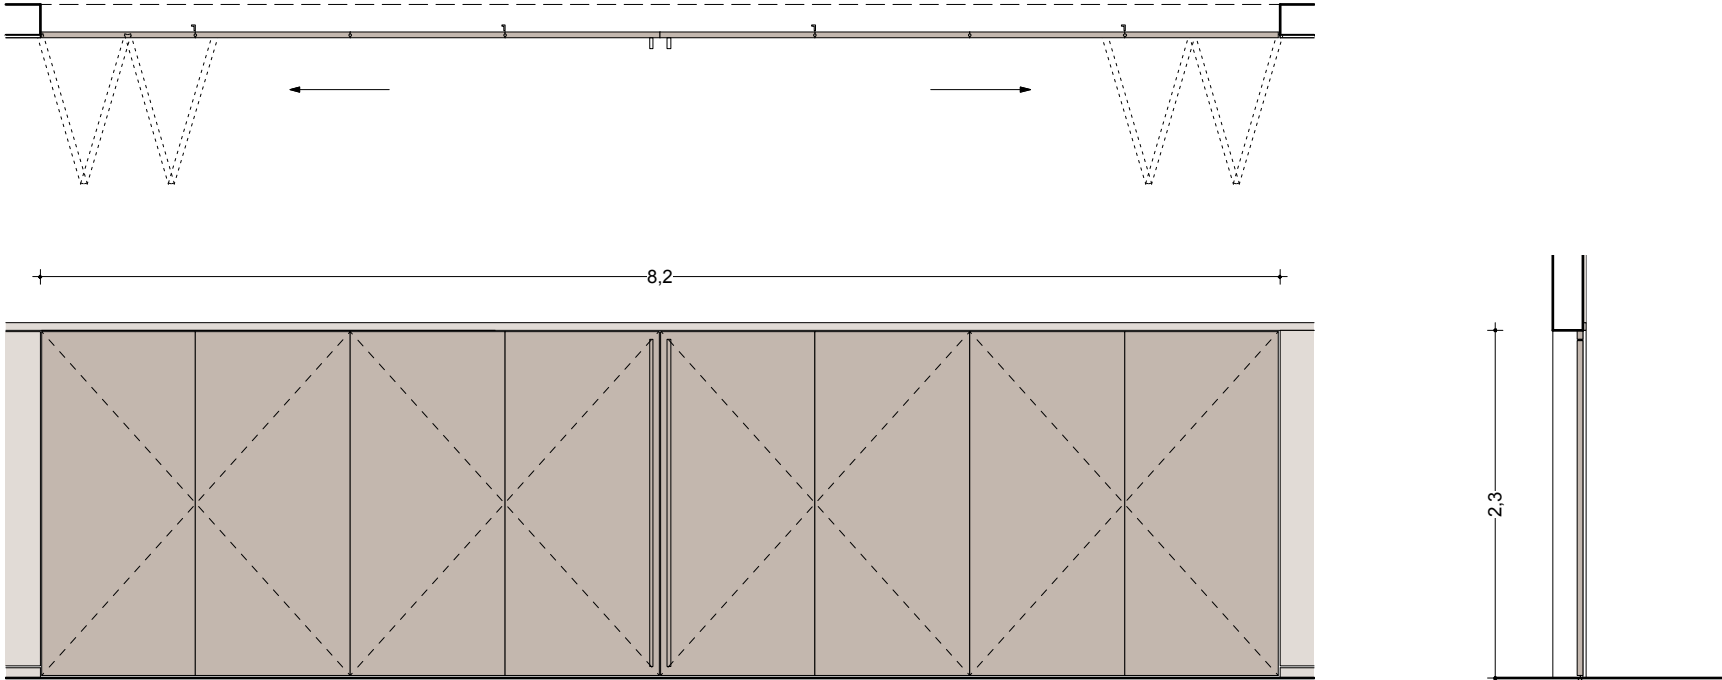DÉSIGNATION	quantité	spécifications
MIB 04 - porte accordéon 	01	- rail coulissant encastré - charnières piano - baïonnettes

MAÎTRE D'OUVRAGE		MAÎTRES D'ŒUVRE		Projet de centre bourg de Montferrand-le-Château (25)	espace socio-culturel nomenclature MIB			
Commune de Montferrand-le-Château 45, rue de Besançon 25320 Montferrand-le-Château t : 03 81 56 52 09		BQ+A - B. Quirot et A. Lenoble architectes associés 16, rue des Châteaux 70140 Pesmes t : 03 84 31 27 99			Echelle : 1:50			Indice :
		AAS - Architectures A. Scaranello 17, rue Lucien Febvre 25000 Besançon t : 03 81 88 67 10			19 février 2018			DCE

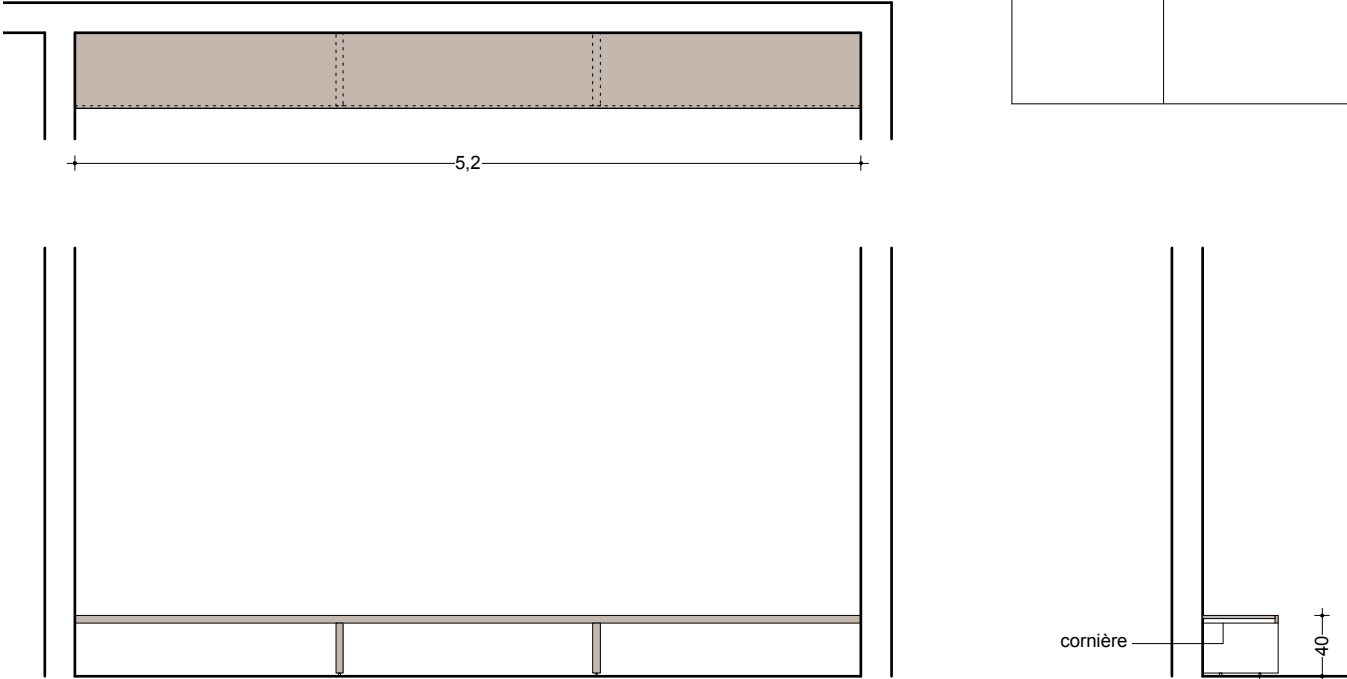
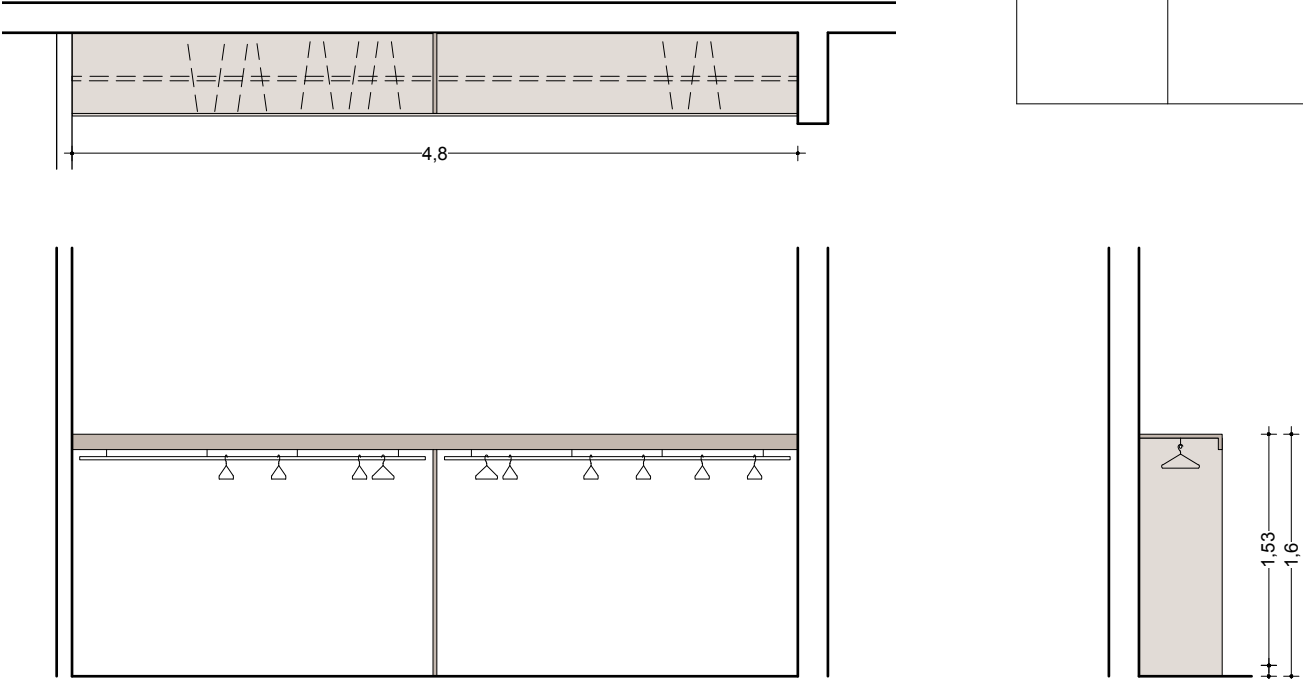
DÉSIGNATION	quantité	spécifications	DÉSIGNATION	quantité	spécifications
MIB 05 - banc 	01	--	MIB 06 - penderie 	01	barre penderie

tableau des portes intérieures																
TYPE	LOCALISATION	QUANTITE	DIMENSIONS lgxht en cm	SENS OUVERTURE	HUISSERIE	EP. MUR en cm	RESISTANCE AU FEU	GARNITURE	CYLINDRE	POIGNÉE TIRAGE PMR	ACOUSTIQUE db	OCCULUS ø300	FERME PORTE	BUTEE DE PORTE	ENCADREMENT	FINITION
			PORTE													
P1	Vestiaires / local entretien	1	90x204	GP	H	10	CF1/2h	béquille 2 F	1 entrée + BM		30		X	X	X	ST/ST
	Hall / Office	1	90x204	DP	H	20	CF1/2h	béquille 2 F	1 entrée + BM		39		X	X	X	ST/ST
	Sas 01 / Office	1	90x204	GP	H	10	CF1/2h	béquille 2 F	1 entrée + BM		30		X	X	X	ST/ST
	Dégagement / Rangement Sono	1	90x204	DP	H	10	CF1/2h	béquille 2 F	1 entrée + BM		30		X	X	X	ST/ST
	Loges / Dégagement - Sas 02	2	90x204	DP/GP	H	20	CF1/2h	béquille 2 F	1 entrée + BM		39		X	X	X	ST/ST
	Sas 02 / Sous-Station	1	90x204	GP	H	10	CF1/2h	béquille 2 F	1 entrée + BM		30		X	X	X	ST/ST
P2	WC Homme PMR	1	90x204	DP	H	10	PF1/2h	béquille 2 F	wc	X	30			X	X	ST/ST
	WC Femme PMR	1	90x204	GP	H	10	PF1/2h	béquille 2 F	wc	X	30			X	X	ST/ST
P2'	WC Femme	1	80x204	GP	H	10	PF1/2h	béquille 2 F	wc	X	30			X	X	ST/ST
	Sanitaires personnel	2	80x204	DP/GP	H	10	PF1/2h	béquille 2 F	wc	X	30			X	X	ST/ST
P3	Vestiaires / Sanitaire / Billeterie	3	90x204	DP/GP	H	10	PF1/2h	béquille 2 F	2 entrées		30			X	X	ST/ST
P4	Grande Salle / Hall / Rangement Association	1	90+90x204	DP/GP	H	20	PF1/2h	béquille 2 F+ CP	1 entrée + BM		45		X	X	X	S/S
	Grande Salle / Rangement Association	1	90+90x204	DP/GP	H	20	PF1/2h	béquille 2 F+ CP	1 entrée + BM		30		X	X	X	S/S
P5	Grande Salle / Sas 01 / Dégagement / Sas 02	3	90+40x204	DP/GP	H	35	PF1/2h	béquille 2 F+ CP	1 entrée + BM		45		X	X	X	S/S
P6	Dégagement / Rangement	1	90+40x204	DP	H	20	CF1/2h	béquille 2 F+ CP	1 entrée + BM		30		X	X	X	ST/ST
Quantité totale de portes		21														
GP: gauche poussant, GT: gauche tirant, DP: droite poussant, DT: droite tirant, SA: simple action, DA: double action, E: érable, H: hêtre, S:épicéa, Exo: exotique, CF: coupe-feu, PF: pareflamme, F: face, PP: plaque de protection inox, PT: poignée de tirage, BM: bouton moleté, CP: crémone pompier, ST: stratifié, P: à peindre, V: vitré, BA: Barre Anti-panique, f. châssis fixe latéral																

MAÎTRE D'OUVRAGE	MAÎTRES D'ŒUVRE		Projet de centre bourg de Montferrand-le-Château (25)	espace socio-culturel nomenclature MIB		
Commune de Montferrand-le-Château 45, rue de Besançon 25320 Montferrand-le-Château t : 03 81 56 52 09	BQ+A - B. Quirot et A. Lenoble architectes associés 16, rue des Châteaux 70140 Pesmes t : 03 84 31 27 99	AAS - Architectures A. Scaranello 17, rue Lucien Febvre 25000 Besançon t : 03 81 88 67 10		Echelle : 1:50	Indice :	
				19 février 2018	DCE	