

indice	date	modifications
A	xx/xx/xx	xx

Maîtrise d'Ouvrage	Assistant à la Maîtrise d'Ouvrage
Commune de Montferrand-le-Château 45 rue de Besançon 25320 Montferrand-le-Château Tél : 03 81 56 52 09	Monsieur Philippe Héry Communauté d'Agglomération du Grand Besançon La City, 4 rue Gabriel Plançon 25043 Besançon Cedex Tél : 03 81 87 89 94

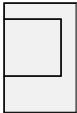
NATURE DE L'OPERATION

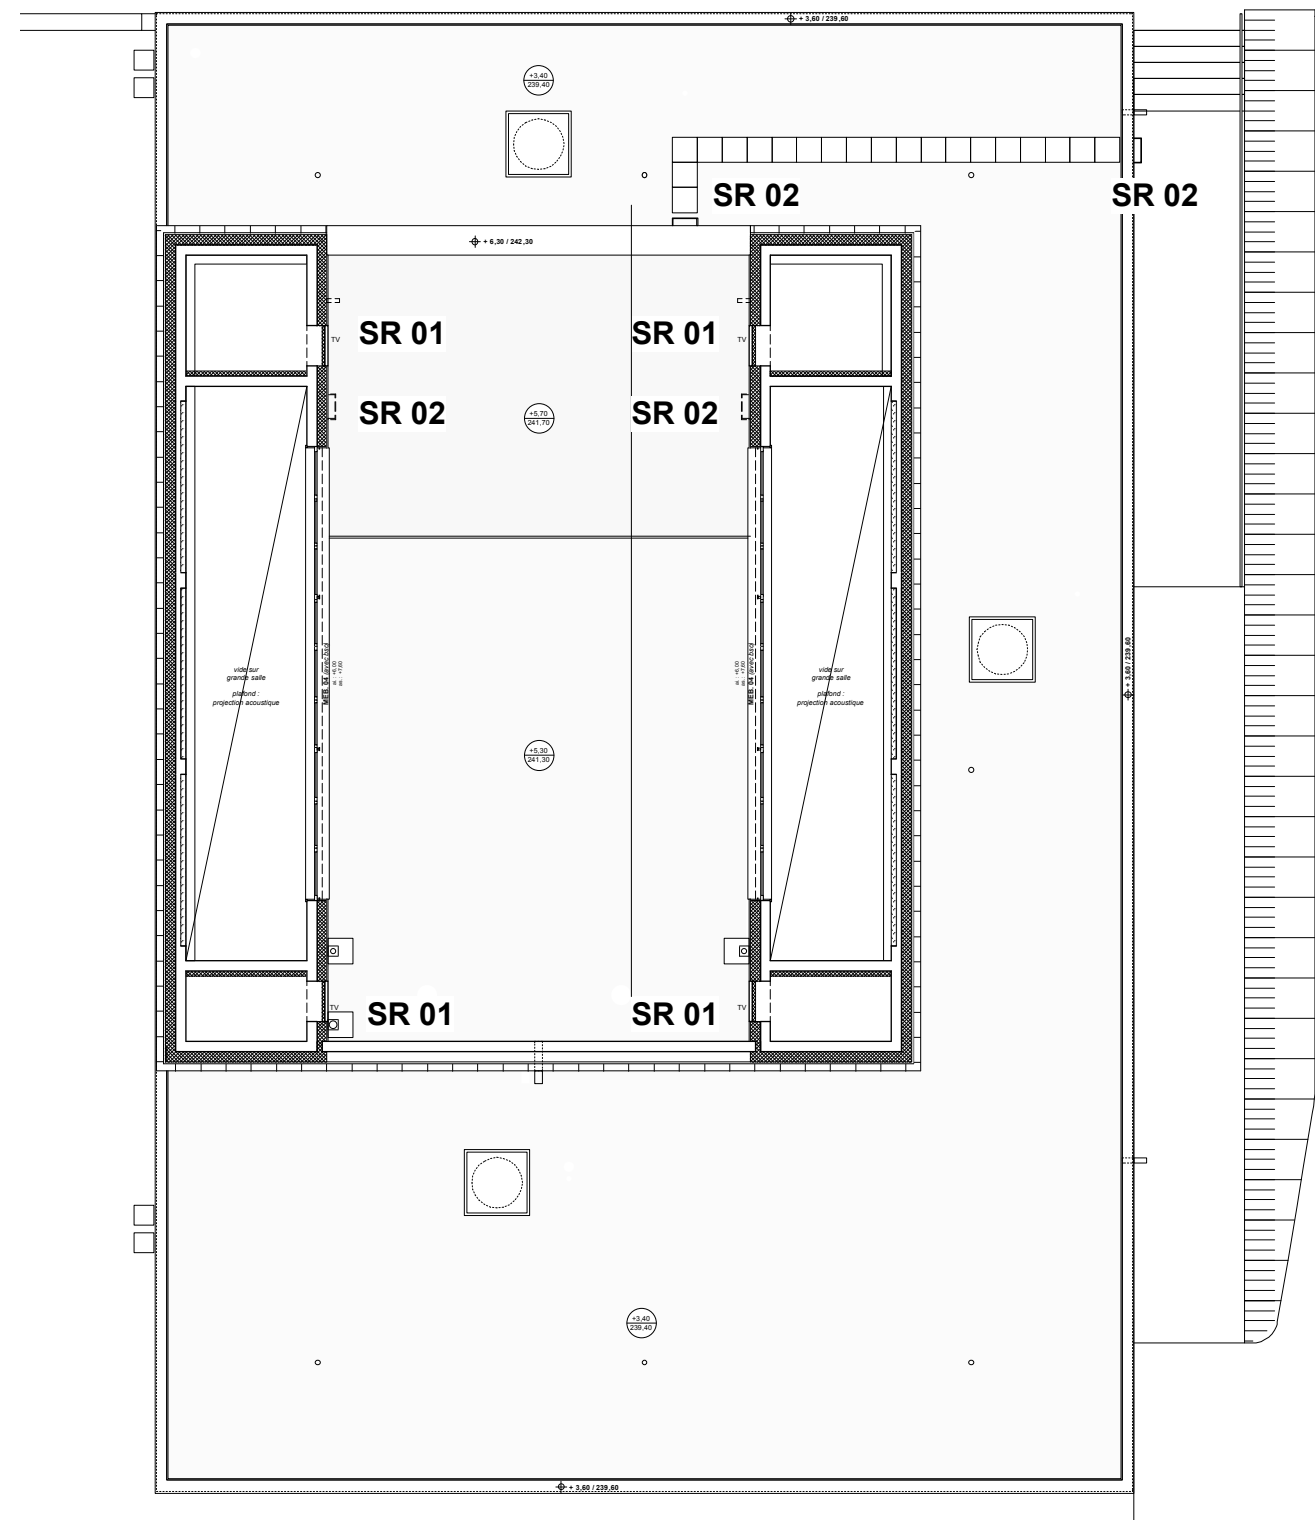
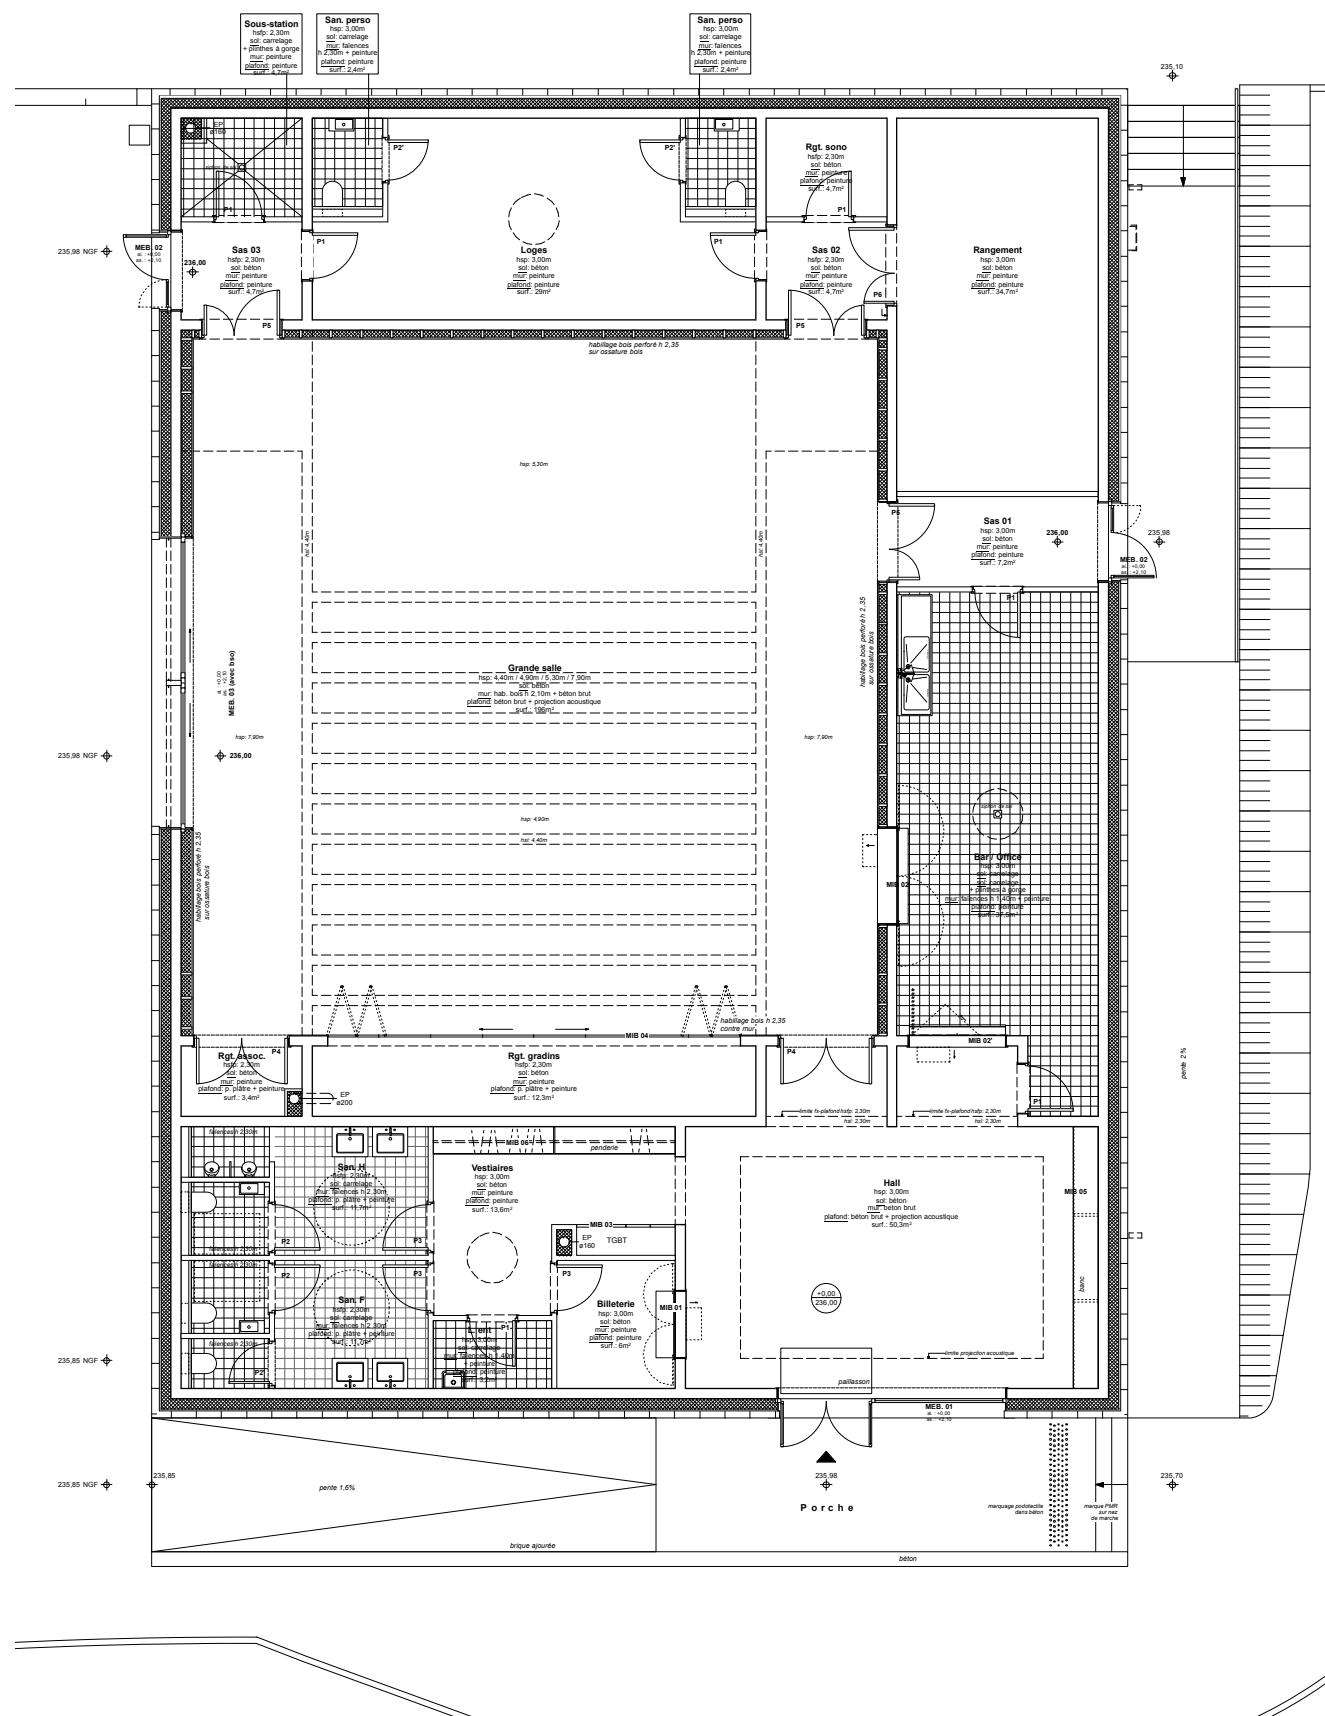
Projet du Centre-Bourg de Montferrand-le-Château

Espace Socioculturel

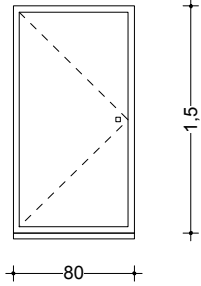
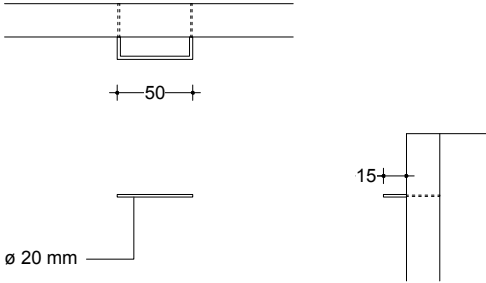


<u>Architecte</u> AAS Architectures Adelfo Scaranello 17 rue Lucien Febvre, 25000 Besançon - Tél : 03 81 88 67 10 207 rue Saint-Maur, 75010 Paris - Tél : 01 42 01 13 55 Mail : agence@aascaranello.fr		<u>Architecte associé</u> BQ+A SARL Bernard Quirot et Alexandre Lenoble architectes associés 16 rue des Châteaux, 70140 Pesmes Tél : 03 84 31 27 99 Mail : quirot.associes@orange.fr
<u>BET Fluides</u> Nicolas Ingénieries 181 chemin du Rafour, BP 68, 69572 Dardilly cedex Tél : 04 78 66 65 90 Mail : agence@be-nicolas.com	<u>BET Structure</u> Batiserf 11 boulevard Langevin, 38600 Fontaine Tél : 04 76 24 83 80 Mail : agence@batiserf.com	<u>BET Ingénierie restauration</u> CLIC SA 9 rue du Dr Normand, BP 345 39104 Dole Cedex Mail : contac@beclic.fr
<u>BET Acoustique</u> Echologos 24 boulevard de la Chantoune, 38700 La Tronche Tél : 04 76 89 36 63 Mail : grenoble@echologos.com	<u>BET VRD / Aménagement urbain</u> Berest 8A rue Jacquard, 25000 Besançon Tél : 03 81 82 10 97 Mail : berest.25@berest.fr	

Nomenclature Serrurerie						
<u>Précision(s)</u> --					<u>Echelle(s)</u> 1/50	
<u>Emetteur</u> BQ+A	<u>Phase</u> DCE	<u>Type de document</u> -		<u>Lot</u> ARCHI	<u>Numéro</u> 09	<u>Indice</u> --
						<u>Date</u> 19/02/2018



MAÎTRE D'OUVRAGE		MAÎTRES D'ŒUVRE		Projet de centre bourg de Montferrand-le-Château (25)	espace socio-culturel localisation SR				
Commune de Montferrand-le-Château 45, rue de Besançon 25320 Montferrand-le-Château t : 03 81 56 52 09		BQ+A - B. Quirot et A. Lenoble architectes associés 16, rue des Châteaux 70140 Pesmes t : 03 84 31 27 99			AAS - Architectures A. Scaranello 17, rue Lucien Febvre 25000 Besançon t : 03 81 88 67 10			Echelle : 1:150	Indice :
								19 février 2018	DCE

DÉSIGNATION	quantité	spécifications	DÉSIGNATION	quantité	spécifications
SR 01 - trappe de visite 	4	- compris isolation 40 mm - bavette - fermeture par carré	SR 02 - accroche échelle 	4	- fixation dans mur béton

MAÎTRE D'OUVRAGE		MAÎTRES D'ŒUVRE		Projet de centre bourg de Montferrand-le-Château (25)	espace socio-culturel nomenclature SR		
Commune de Montferrand-le-Château 45, rue de Besançon 25320 Montferrand-le-Château t : 03 81 56 52 09		BQ+A - B. Quirot et A. Lenoble architectes associés 16, rue des Châteaux 70140 Pesmes t : 03 84 31 27 99			Echelle : 1:50		Indice :
					19 février 2018		DCE