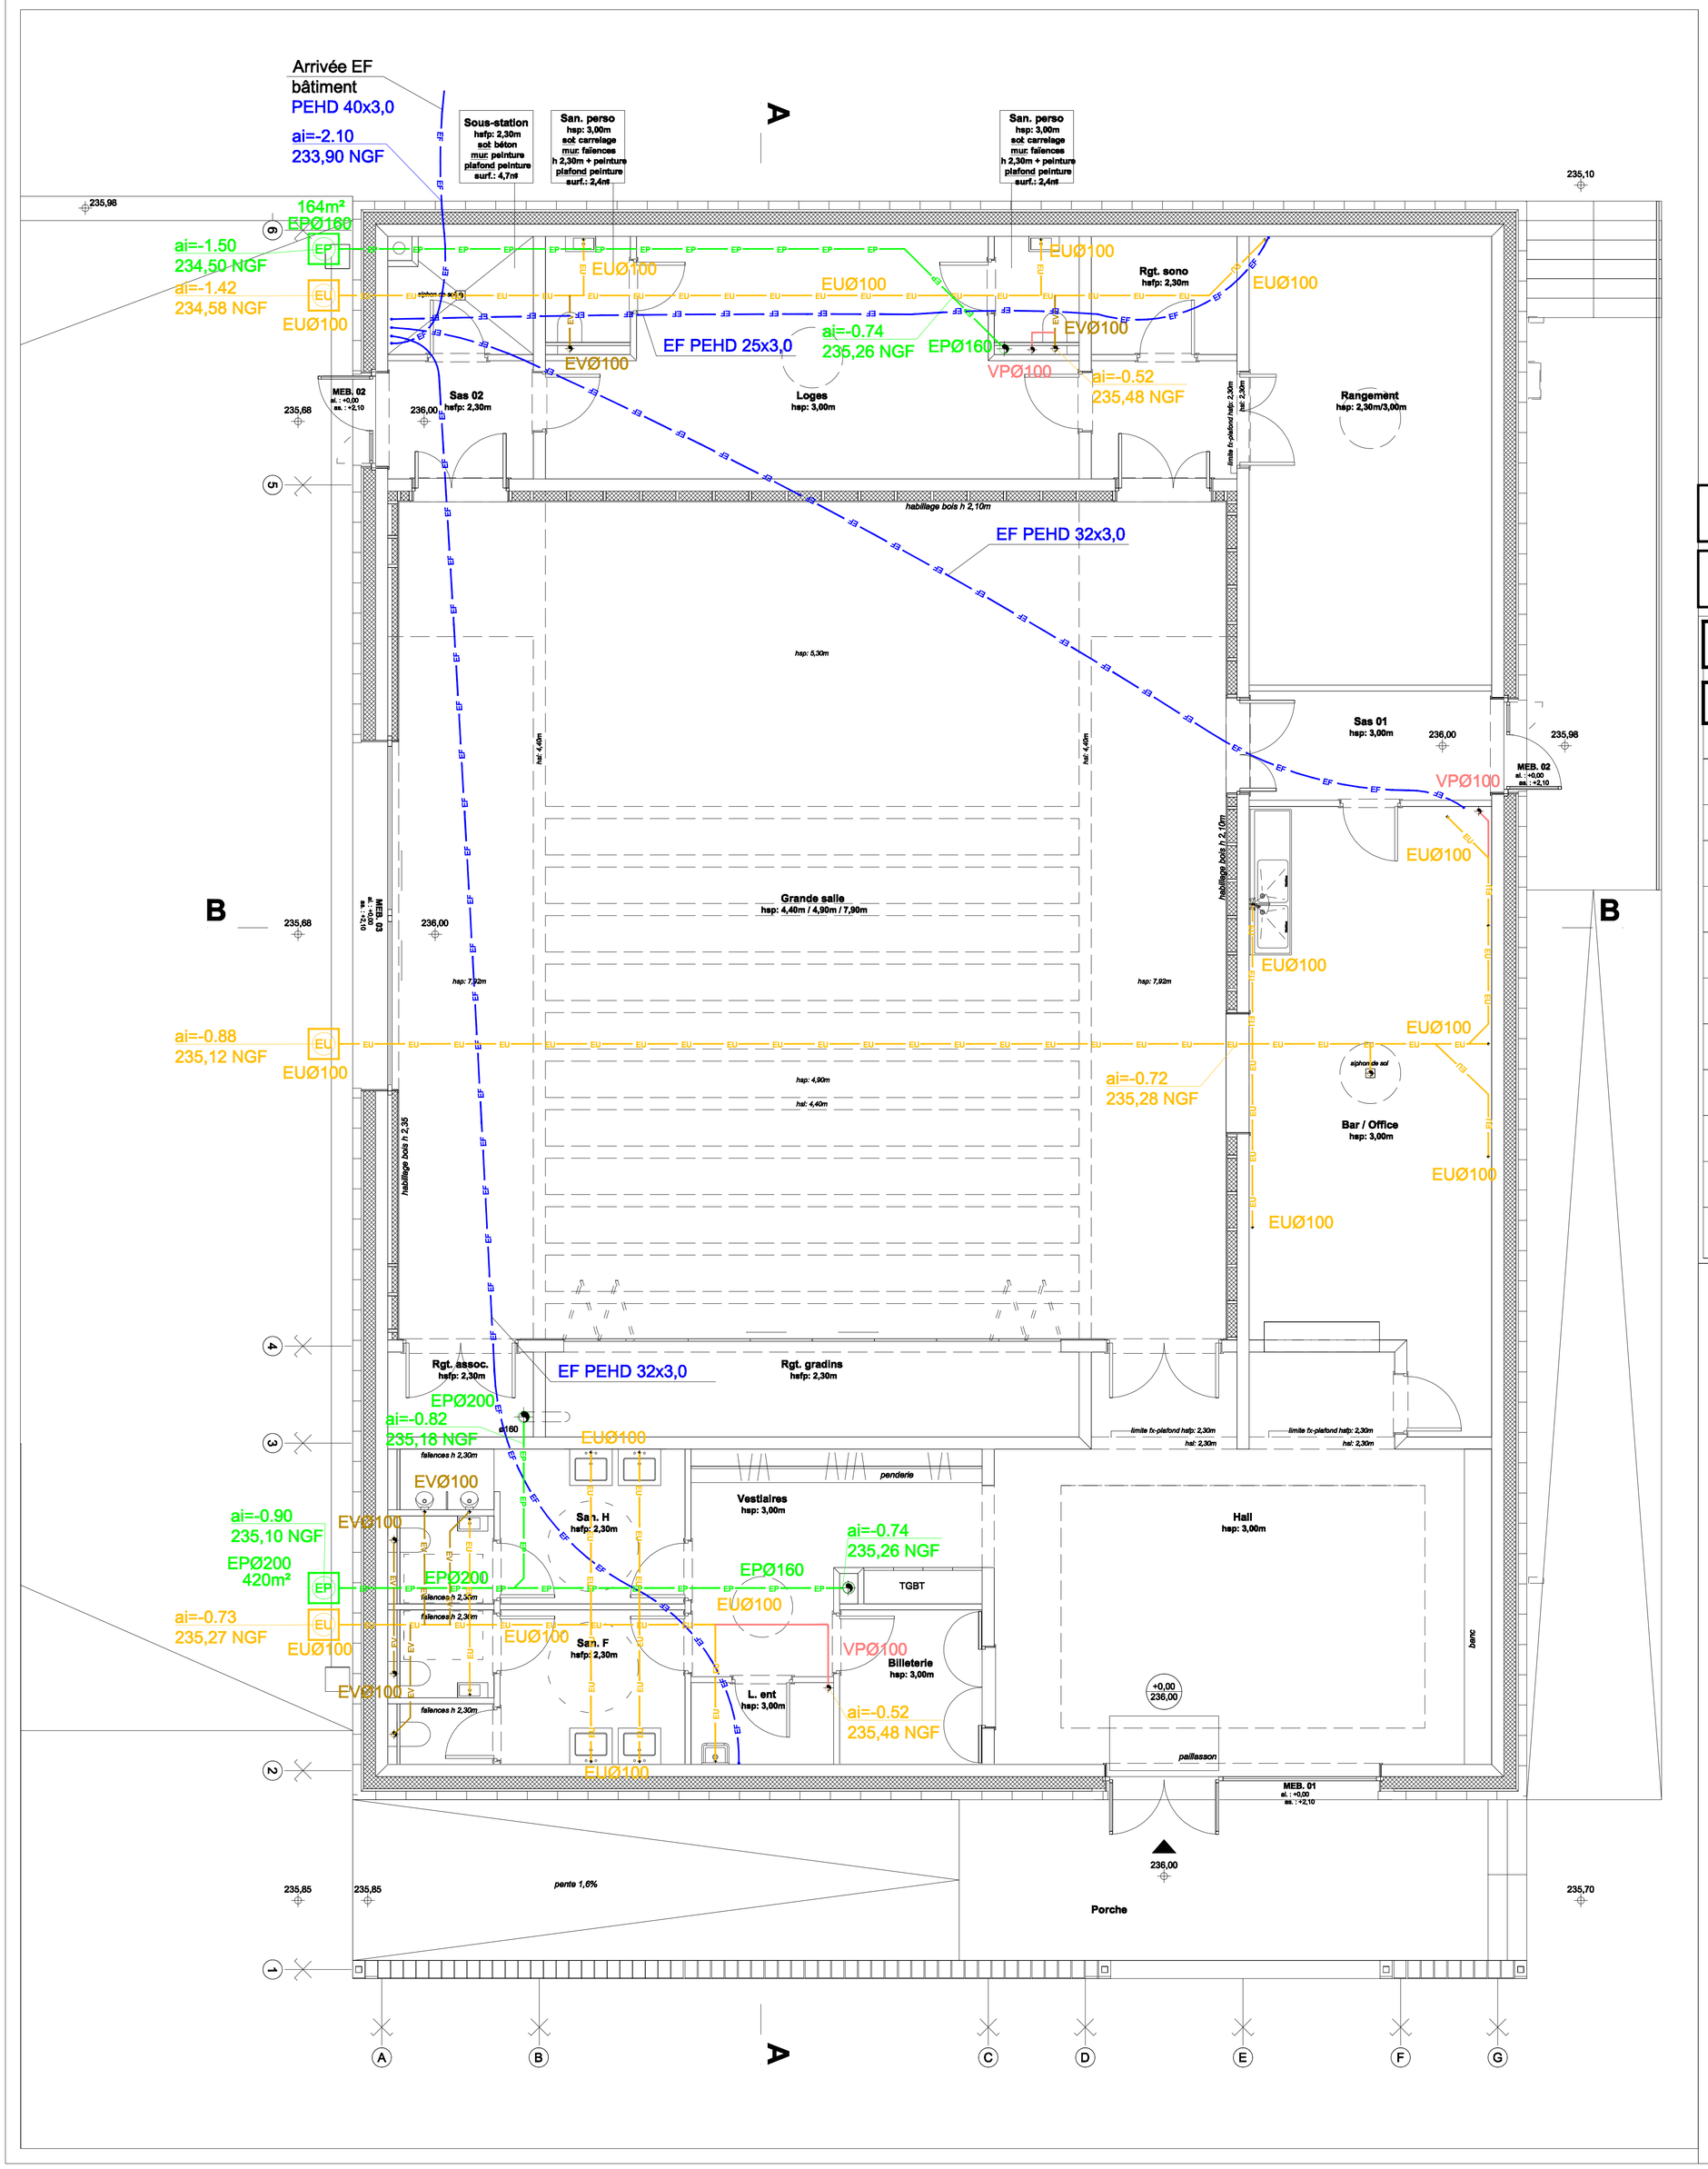

L'entreprise doit adapter son traitement de l'eau en fonction de l'analyse de l'eau qui a été effectuée et fournit.

Le réseau **Eau Chaude est bouclé** jusqu'aux sommets des colonnes montantes

LEGENDE PLOMBERIE SANITAIRE

SYMBOLE	DENOMINATION
EF P	Canalisation **Eau Froide** au plafond, **calorifugée**
EC P / BEC P	Canalisations **Eau Chaude / Bouclage** au plafond, **calorifugées**
EM P	Canalisation **Eau Mitigée** au plafond, **calorifugée**
	Réseau d'évacuations **Eaux Usées EU / Eaux Vannes EV**
	Réseau d'évacuations **Eaux Vannes EV**
	Réseau **Ventilation Primaire VP**
	Réseau **Eaux Pluviales EP**
EU	Tabouret EU
EP	Tabouret EP
	Siphon de Sol
M	Mitigeur
	Robinet de puisage

Maîtrise d'Ouvrage	Assistant à la Maîtrise d'Ouvrage
Commune de Montferrand-le-Château 45 rue de Besançon 25320 Montferrand-le-Château Tél : 03 81 56 52 09	**Monsieur Philippe Héry** Communauté d'Agglomération du Grand Besançon Centre technique municipal, 94 avenue Clémenceau 25000 Besançon Tél : 03 81 41 55 48

NATURE DE L'OPERATION

Projet du Centre-Bourg de Montferrand-le-Château

Espace Socio-culturel

Architecte mandataire	Architecte associé / OPC
AAS Architectures Adelfo Scaranello 17 rue Lucien Febvre, 25000 Besançon - Tél : 03 81 88 67 10 207 rue Saint-Maur, 75010 Paris - Tél : 01 42 01 13 55 Mail : agence@aascaranello.fr	**BQ+A SARL Bernard Quirot architecte et associés** 16 rue des Châteaux, 70140 Pesmes Tél : 03 84 31 27 99 Mail : quirot.associes@orange.fr

BET Fluides	BET Structure	BET Ingénierie restauration
Nicolas Ingénieries 181 chemin du Rafour, BP 68, 69572 Dardilly cedex Tél : 04 78 66 65 90 Mail : agence@be-nicolas.com	**Batiserf** 11 boulevard Langevin, 38600 Fontaine Tél : 04 76 24 83 80 Mail : agence@batiserf.com	**CLIC SA** 9 rue du Dr Normand, BP 345 39104 Dole Cedex Mail : contact@beclic.fr
BET Acoustique	**BET VRD / Aménagement urbain**	**BET Economie**
Echologos 24 boulevard de la Chantourne, 38700 La Tronche Tél : 04 76 89 36 63 Mail : grenoble@echologos.com	**Berest** 8A rue Jacquard, 25000 Besançon Tél : 03 81 82 10 97 Mail : berest.25@berest.fr	**Images et Calculs** 11 rue Alfred de Vigny, 25000 Besançon Tél : 03 81 80 88 80 Mail : am@image-calcul.com

Plomberie Sanitaire
Sous dallage

Précision(s)					Echelle(s)	
					1/50	
Emetteur	**Phase**	**Type de document**	**Lot**	**Numéro**	**Indice**	**Date**
NI	DCE	PLAN	10	221	1	Mai 2018