






NOUVEAU

	BLOC PORTE PALIÈRE 32 dB (-1; -3)* - Climat 2b Huisserie métal Simple vantail / Simple action (Mode 0 / Mode 1 - Sens du feu Recto/Verso)	LOGI'LINE 32RL31S-C
	PROCÈS VERBAUX Feu : 13-A-992 Acoustique : AC 11 - 26032832/3 Stabilité : 404/11/215-7 Thermique : CIAT/2011, 351-6&5	PERFORMANCES  EI30  -  Jusqu'à 32 dB (-1; -3)*  Climat 2b  -  Ud HM : 1,8 W/m².K

FICHE PRODUIT	CADRE	HUISSERIE	DIMENSIONS FEU (en mm)	
			Hauteur	Largeur
32RL31S-C02	Bois exotique	HM CLOISOFEU	2040	930

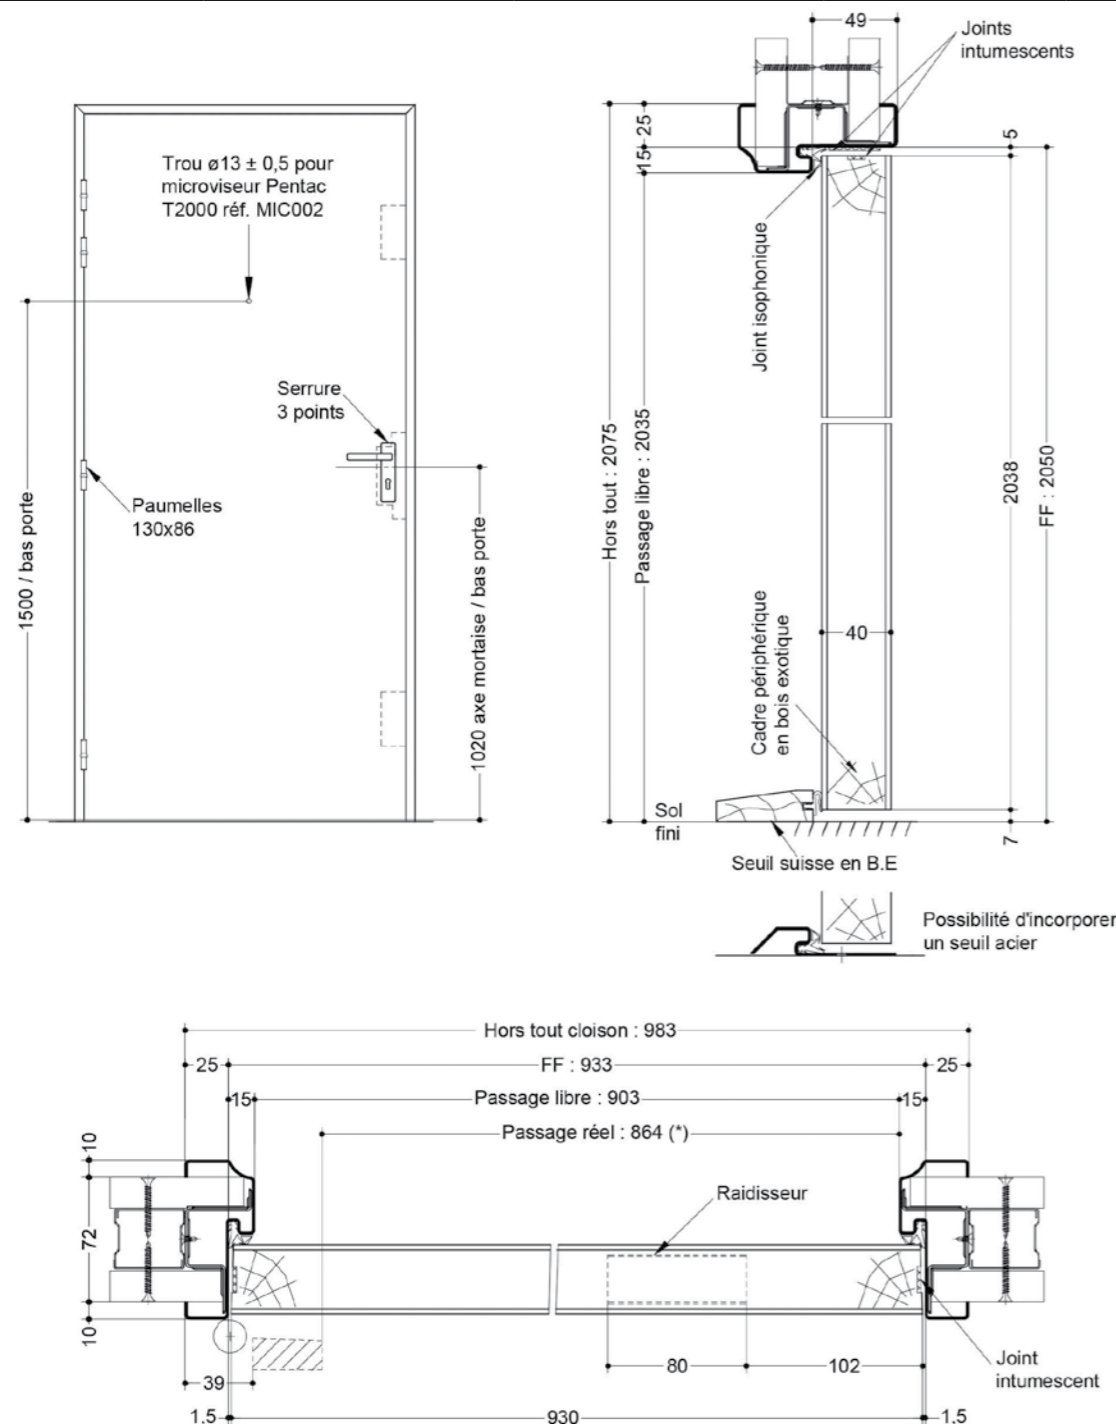

SAS BLOCFER, propriétaire exclusif de ce plan non contractuel, se réserve le droit de modifier son contenu pour amélioration technique

(* unité de passage à respecter selon réglementation et PMR. cf. annexes)

Plan n° S1A19-1404112, indice A

Cadre en bois exotique

Toute reproduction et diffusion sont interdites sans notre autorisation écrite

HUISSERIE	VANTAIL	DIMENSIONS ACOUSTIQUE (en mm)		TYPE DE MONTAGE
		Hauteur	Largeur	
<ul style="list-style-type: none"> Profil : voir tableau ci-contre Épaisseur : cloison 72 mm mini Étanchéité : joint intumescent sur traverse haute Finition : peinture époxy par cataphorèse Talon standard : 10 mm 	<ul style="list-style-type: none"> Épaisseur : 40 mm ; stratifié 41 mm Cadre : bois exotique Âme : composite avec raidisseur Revêtement : MDF, finition prépeinte Étanchéité : joints intumescents sur traverse haute et montants 	2040	930	Support flexible ⁽¹⁾

ÉQUIPEMENTS DE BASE

- Ferrage** : 4 paumelles universelles de 130x86 ; réglage jeu vertical (+/- 2,5 mm)
- Serrure** : serrure mécanique de sûreté : 3 points axe à 50 mm FERCO SECURITY PPMR2 (tête 2040)
- Étanchéité** : joint isophonique 3 côtés avec profil d' huisserie à gorge isophonique ; seuil suisse bois 56x18 mm

OPTIONS ET VARIANTES

- Huisserie** : disponible en version huisserie CLOISOPLUS (nous consulter) ; divers profils : talons de 0 à 50 mm (de 5 en 5 mm) ; huisserie métallique laquée
- Étanchéité** : seuil suisse acier handicapé ; joint de seuil double lèvres ; plinthe automatique sans performance acoustique : ELLEN Ellen-Matic Universal RD - JOURJON Klomatic 89 KEJ - JUNG PAJ1700
- Ferrage** : pions anti-dégondage
- Serrure** : serrure mécanique de sûreté :
 - 1 point axe à 40 mm BRICARD série Robust - MARQUES série 719 - VACHETTE série D45
 - 1 point axe à 45 mm BRICARD série 745 - VACHETTE série D45
 - 1 point axe à 50 mm BRICARD série 750, 800, 900 - MARQUES série 725 - VACHETTE série D35, D350, D45, D450
 - 3 points axe à 50 mm BRICARD 8150, 8151 A2P*, 8152 A2P**, 8161 A2P*, 8162 A2P** - FERCO GU Security PP MR2 SEI A2P*, PP SF2, PP SF2 SEI A2P*, PP SB2, PP SB2 SEI A2P* - VACHETTE 5000 TRILOCK, A2P*, A2P**, A2P***
- Système de refermeture pour mode 1**
- Finitions et accessoires** :
 - panneaux stratifiés (SÉLECTION Logi'Line)
 - moulures
 - décor de porte grain d'orge ou rainure plate
 - barre de tirage
 - microviseur coupe-feu

* Acoustique (Rw, C, Ctr) :
 - avec joint de seuil ou seuil suisse : 32 dB (-1; -3)
 - avec joint de seuil + seuil suisse : 32 dB (-1; -2)
 - avec joint de seuil + barre de seuil (non fournie) : 32 dB (-1; -3)

⁽¹⁾ Configurations de pose validées : 8, 11 et 12 (Cf Annexes / configurations de pose).

POUR LES VARIANTES ADMISES, SE REPORTER AU CHAPITRE "ANNEXES"