MAIPDVFL_PERFO1F.DWG

MODULE MAIPDV A IMPOSTE 1 FACE ABSORBANTE

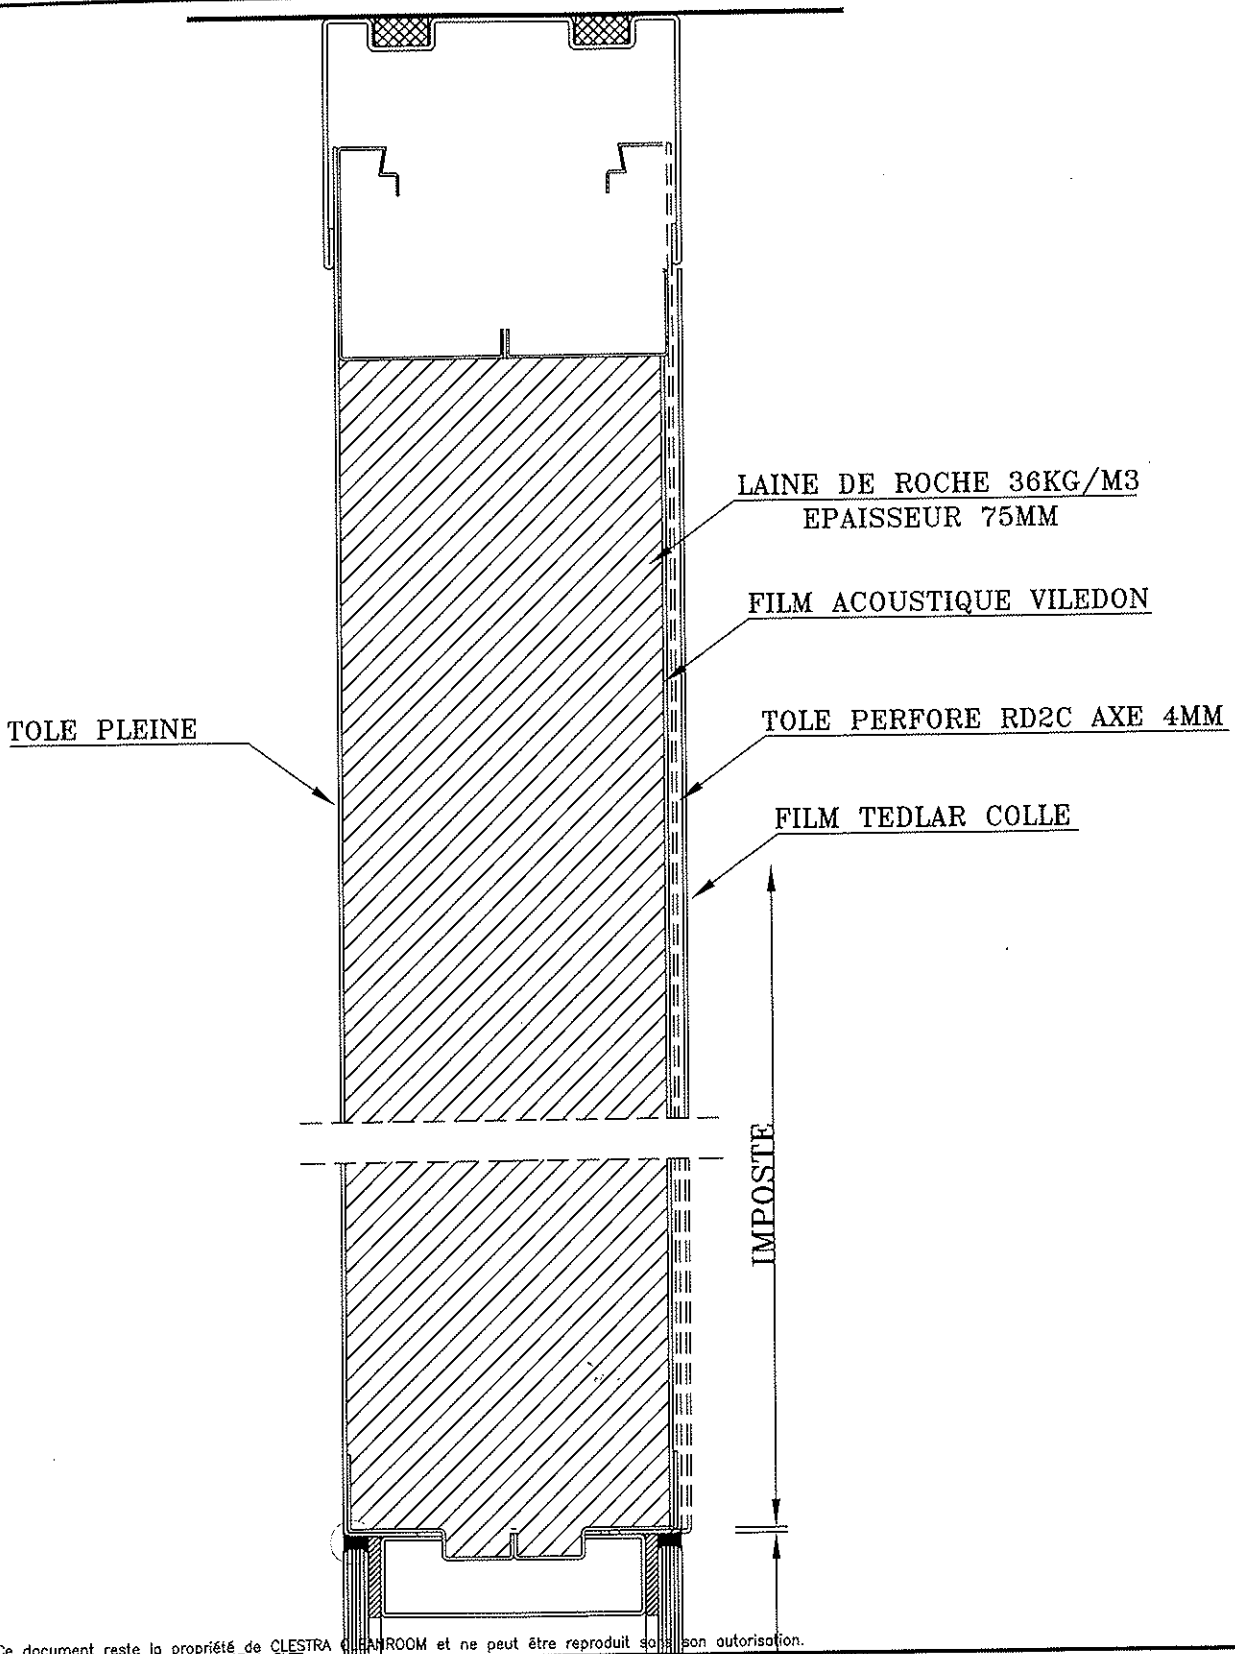

NOTA: Ce document reste la propriété de CLESTRA CLEANROOM et ne peut être reproduit sans son autorisation.

CLESTRA CLEANROOM
56, RUE JEAN GIRAUDOUX B.P.22
67035 STRASBOURG CEDEX 2 - FRANCE
TEL. (33) 88 30 87 30 - FAX. 88 30 87 40

AFFAIRE :			
Produit :	Numéro CLESTRA CLEANROOM : 410.1.7088.xx		
Numéro de Lot : CLOISON	Phase : DEV		
Echelle : SANS	Numéro Plan :	Indice : A	
Date : 25/11/05	Dessinateur : RB	Contrôle :	

MAIPDVFL_PERFOIF.DWG

MODULE MAIPDV A IMPOSTE ABSORBANTE

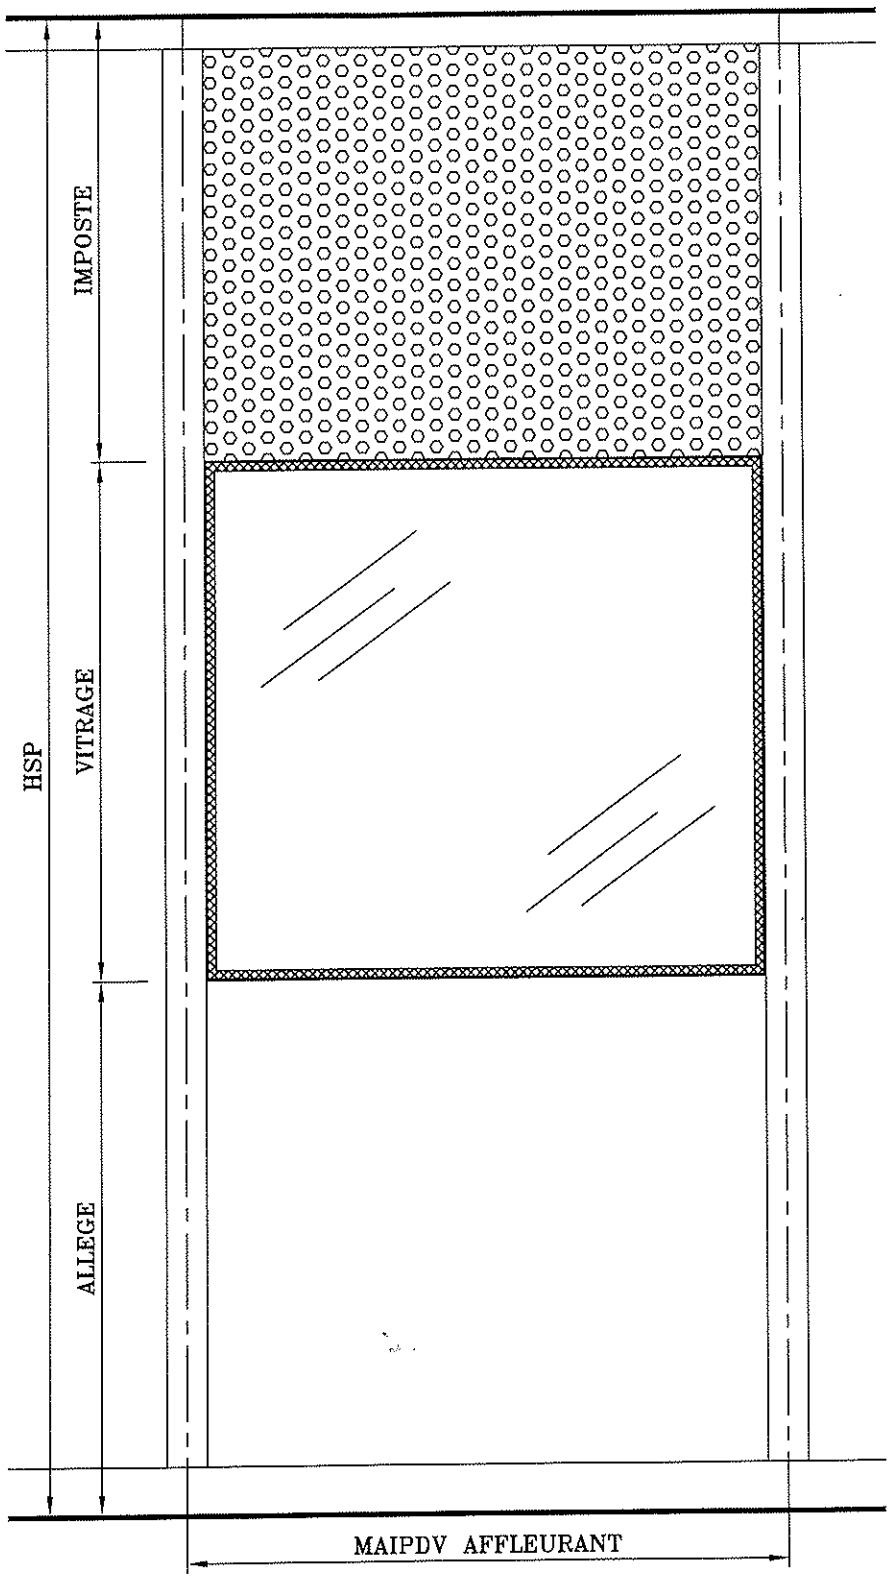

NOTA: Ce document reste la propriété de CLESTRA CLEANROOM et ne peut être reproduit sans son autorisation.

CLESTRA CLEANROOM
56, RUE JEAN GIRAUDOUX B.P.22
67035 STRASBOURG CEDEX 2 - FRANCE
TEL. (33) 88 30 87 30 - FAX. 88 30 87 40

AFFAIRE :				
Produit :		Numéro CLESTRA CLEANROOM : 420.1.7088.xx		
Numéro de Lot : CLOISON		Phase : DEV		
Date : 25/11/05	Dessinateur : RB	Contrôle :	Echelle : SANS	Numéro Plan :	Indice : A

Les panneaux sont conçus pour des locaux où des valeurs d'absorption acoustiques sont requises, par exemple :

- salles d'ordinateur, de mécanographie
- bureau de secrétariat
- local télex
- studio, etc...

1. Caractéristiques techniques

a. **Conception**

- Parement en tôle perforée ép. 1 mm
  . Perforation 23 %
  . Ø des perforations 2 mm
  . pas de perforations 4 mm
- 1 feuille de Paratex collée sur face intérieure du parement (Paratex **noir** dans tous les cas de figure)
- Raidisseurs collés sur le Paratex
- Renfort haut et bas soudé.

b. **Limites dimensionnelles**

- HSP maxi 3600 mm
- Mod. maxi 1500 mm

c. **Adaptations**

- Réalisation en version 1 face perforée ou 2 faces perforées (avec tôle pleine intermédiaire).

  . Il est à noter que seuls les éléments assimilables aux parements tels que imposte, allège auront une structure en tôle perforée, tous les autres éléments étant en tôle pleine (lisserie, tout profil, battant,...)

d. **Délai**

- environ 8 semaines (en fonction de l'approvisionnement du matériau et des quantités).

PHOTOCAY LYON

2. Caractéristiques acoustiques

a. Coefficient d'absorption acoustique

Mesures effectuées par le laboratoire fédéral SUISSE (LFEM).
P.V. n° 104511/2

Hz	125	250	500	1000	2000	4000
Coefficient sabine(dB)	0,23	0,65	0,84	0,92	0,84	0,81

b. Isolation acoustique (valeurs pour panneaux 1 face perforée)

Testée par le laboratoire fédéral SUISSE. P.V. n° 104511/1.

Ia = 38 dB valeur SUISSE
R(rose) = 38 dB(A) valeur FRANCE
R'w = 38 dB valeur ALLEMAGNE

3. Caractéristiques feu

Incompatibilité avec les P.V. feu.

PHOTOGAY LYON