


COUPE BB

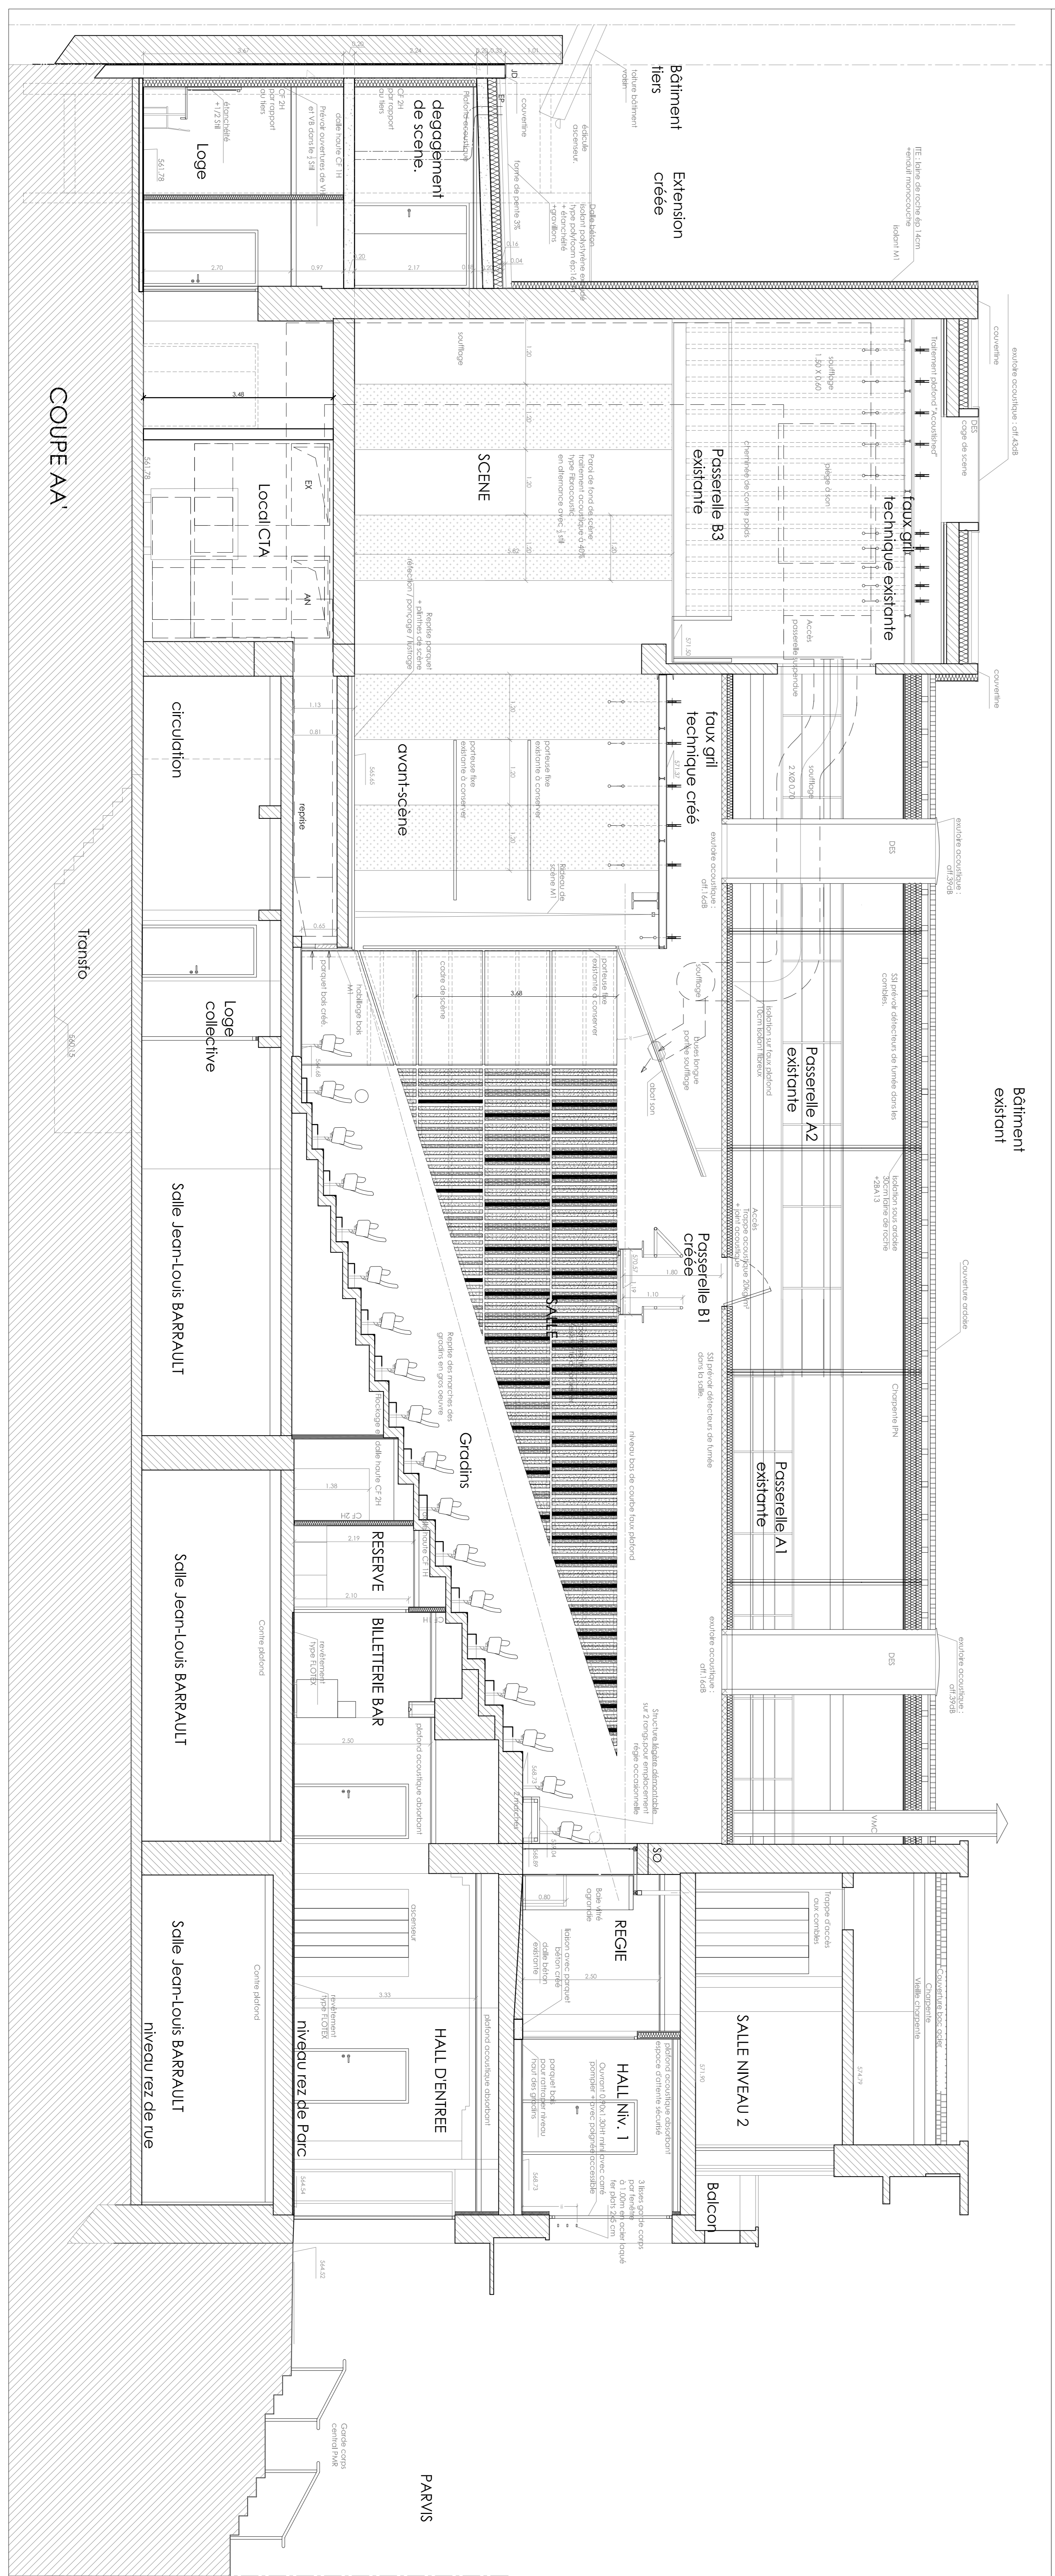

COUPE AA

COMMUNE DE ST JEAN DE MAURENNE

Autorité porteur du projet
 Autorité porteur de l'étude
 Dossier de maîtrise

DCE
 07 2012

PLANS ARCHITECTE - PROJET

DOSSIER DCE
 1,6

REHABILITATION THEATRE GERARD PHILPE

MARTEL DOMINIQUE 10 rue de la République 91000 Evry-Courcouronnes Tél. 01 69 20 12 00 Fax 01 69 20 12 01 mar@martel-architecte.com	COMTEAU-BENARD 11 rue de la République 91000 Evry-Courcouronnes Tél. 01 69 20 12 00 Fax 01 69 20 12 01 com@comteau-benard.com
---	--