






plan de rez-de-chaussée - échelle 1/100

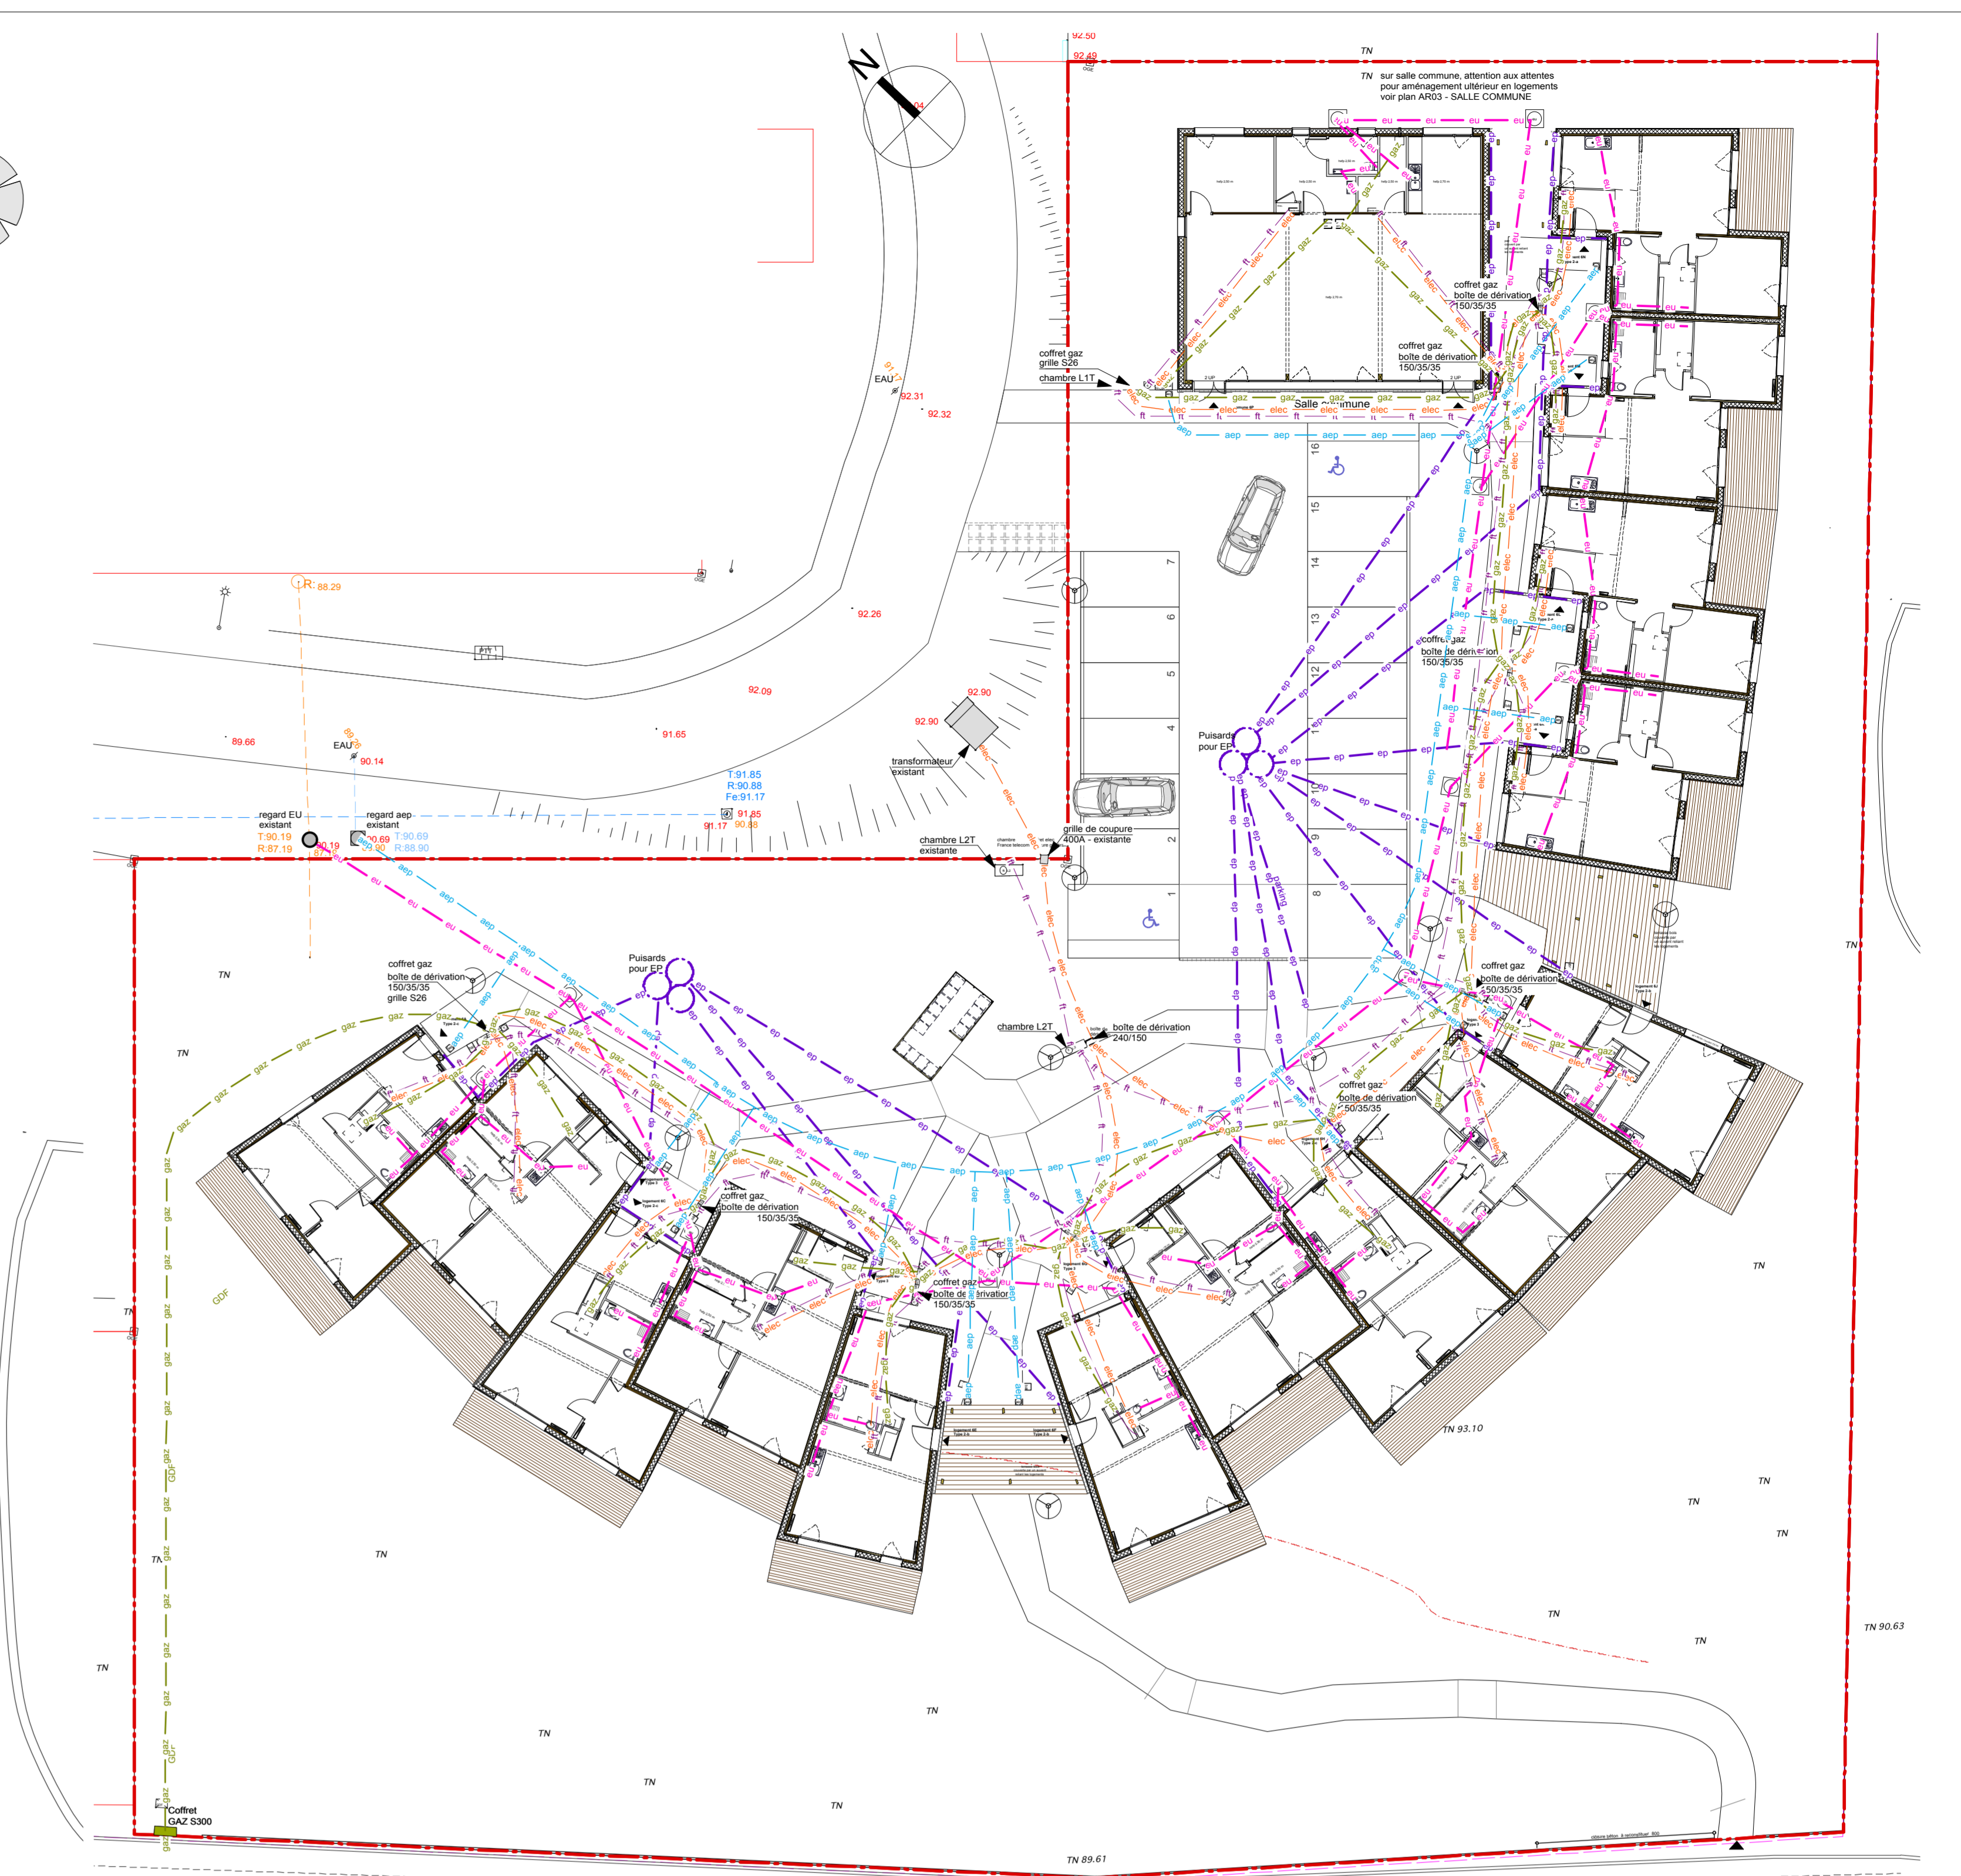

plan des réseaux - échelle 1/200

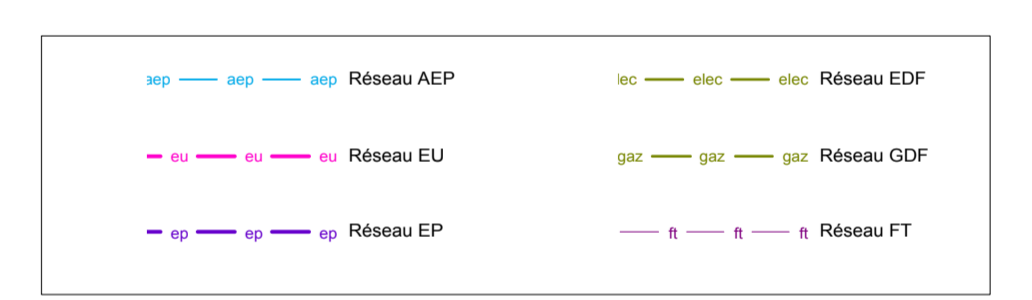

**CONSTRUCTION DE 14 LOGEMENTS  
ET D'UNE SALLE COMMUNE  
JONCHERY-SUR-VESLE (51)**

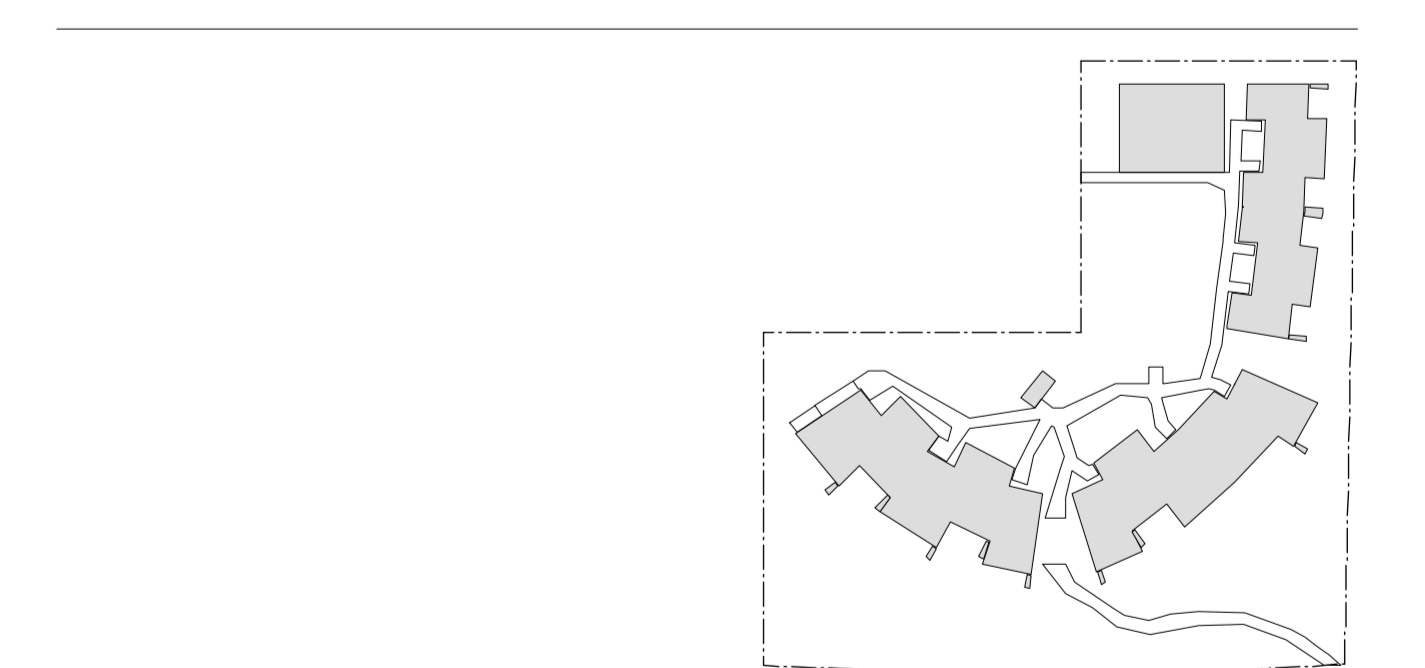

**maîtrise d'ouvrage**  
LE FOYER REMOIS  
8, rue Janson - tlp 01 - 51051 reims  
fany@foyer-remois.fr  
T 03 26 84 46 46 F 03 26 84 46 07


**maîtrise d'œuvre**  
JEAN-PHILIPPE THOMAS  
architecte environnemental  
219, boulevard charles amoult - 51100 reims  
architectes@jeanphilippe-thomas.com  
T 03 26 404 405 F 03 26 402 401

VARLET Ingénierie  
bat Bachelier / thermique  
4, rue sainte dumont - bte 10a - 51100 reims  
christian-varlet.fr@orange.fr  
T 03 26 77 04 39 F 03 26 77 04 77

SOCOTEC  
bureau de courtes  
34, rue des moulines - 51115 reims cedex 2  
construction.reims@socotec.fr  
T 03 26 40 50 40 F 03 26 40 03 00

GIE-BATI-MARNE  
cooptation spa  
13, rue étienne brand - 51350 commoireuil  
@batimarne.fr  
T 03 26 86 88 79 F 03 26 85 88 29

DEKRA Inspection  
certification Quatlet  
54, rue saint-arcand - 51600 reims cedex 2  
christophe.seguy@dekra.com  
T 03 26 85 60 72 F 03 26 85 61 25

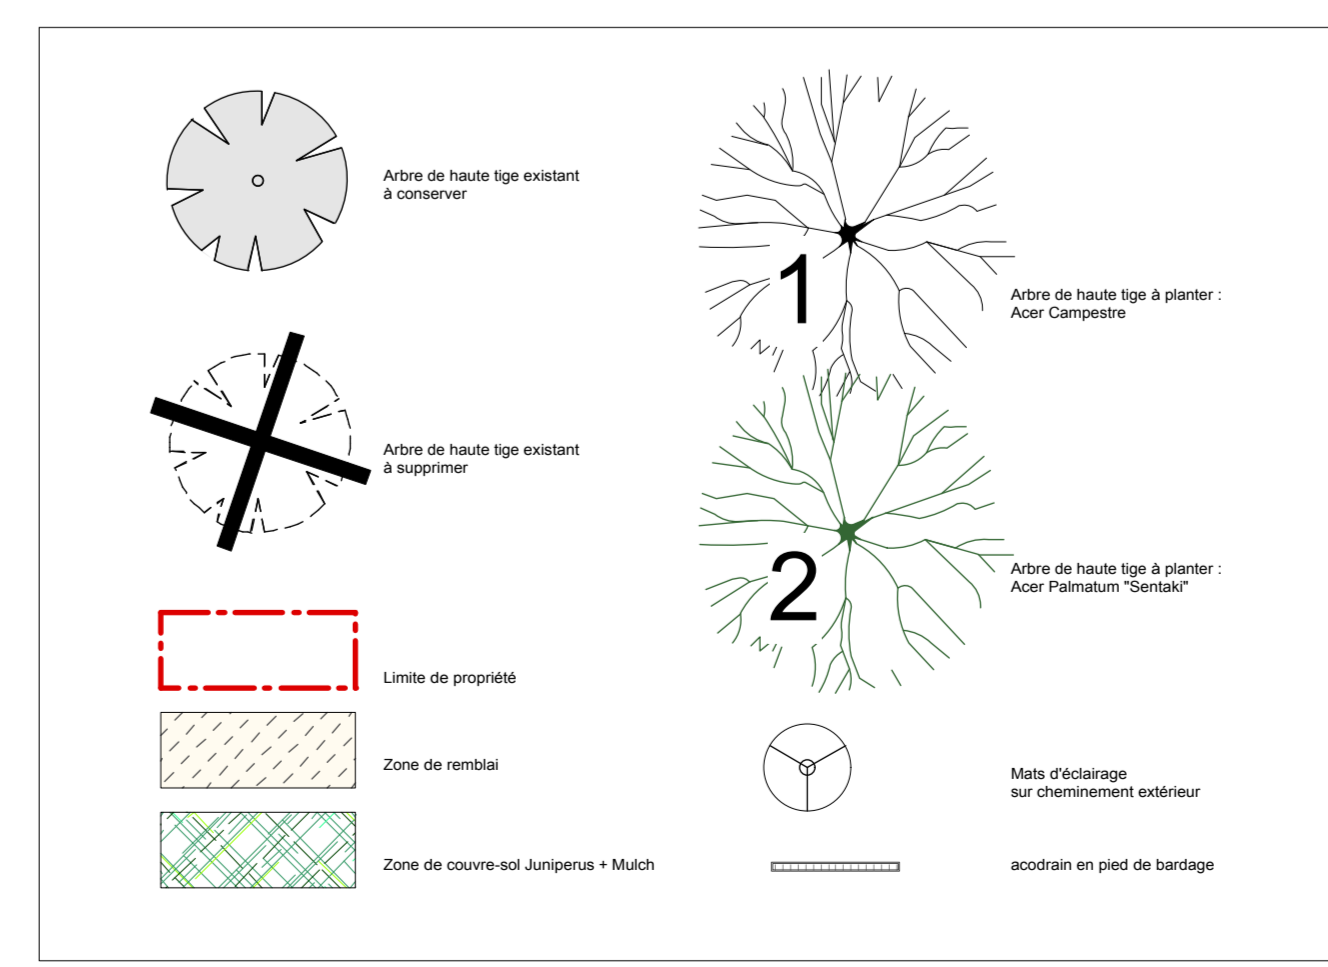

n° d'affaire	n° plan	échelle	
0710	AR02	1/100 - 1/200	plan de RDC - espaces extérieurs
client	titre	date	plan des réseaux
DCE2	b	03 / 2013	LA