


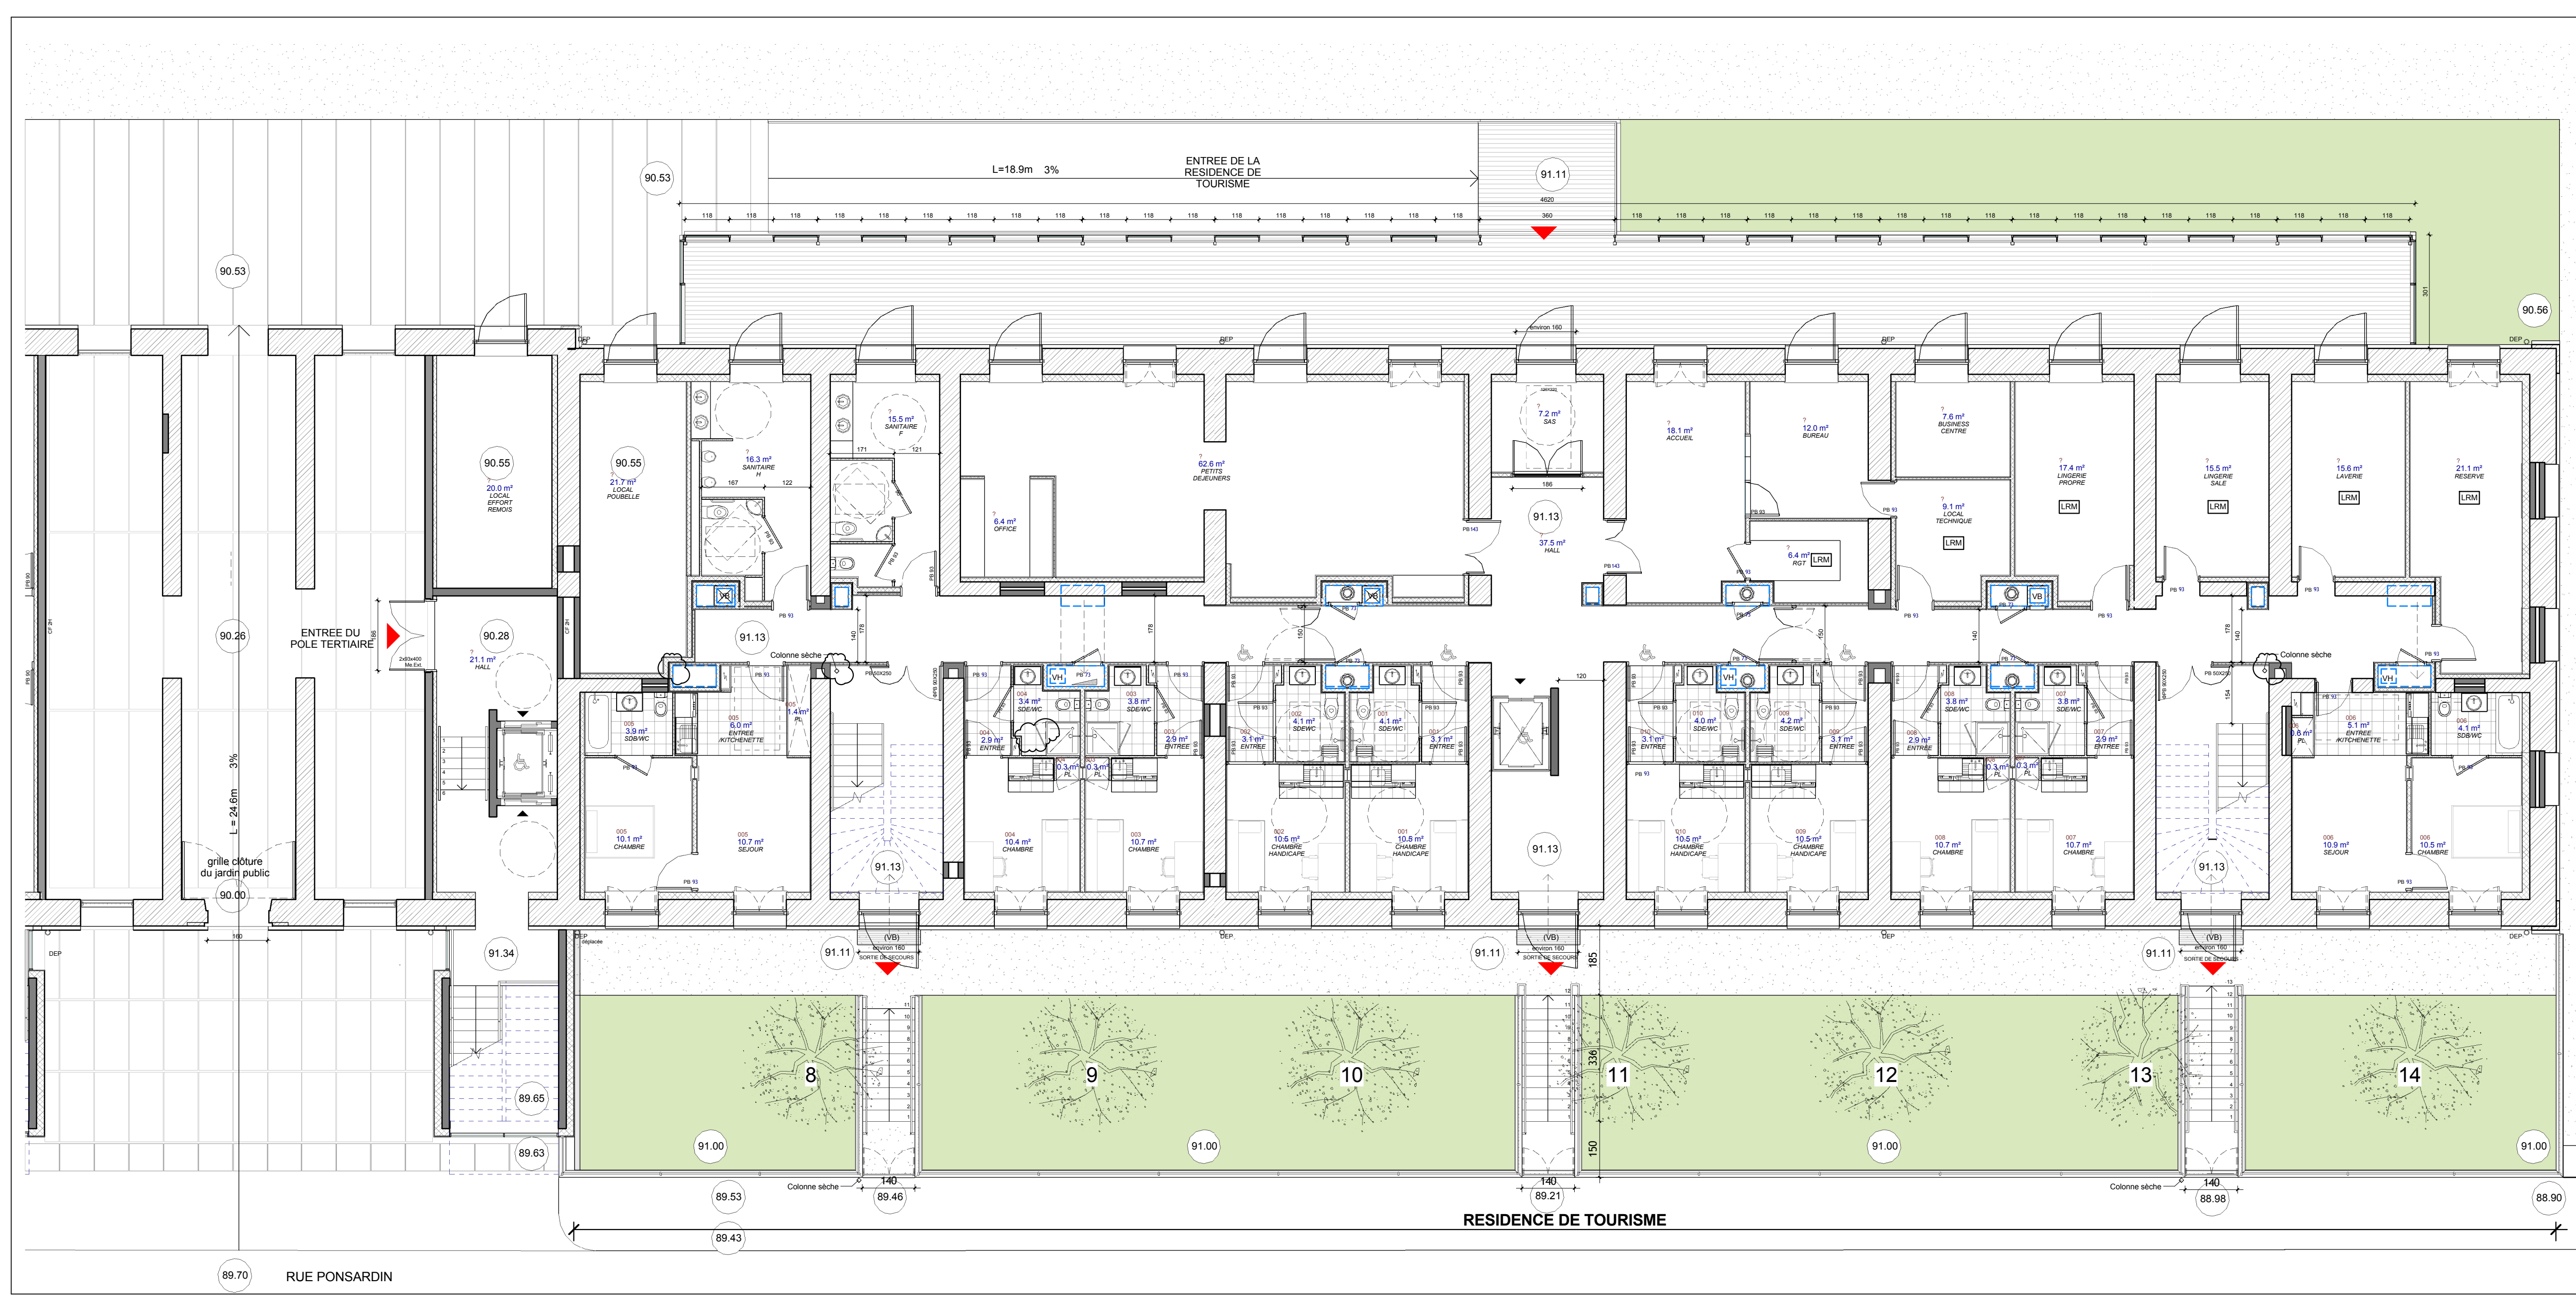

CASERNE COLBERT - REIMS

RECONVERSION DE L'AILE SUD

EN RESIDENCE DE TOURISME

MAITRE D'OUVRAGE	BOUYGUES IMMOBILIER REGION EST AGENCE LORRAINE - CHAMPAGNE 9, rue André PINGAT F - 51721 REIMS Cedex Tel: 03 26 89 86 64 Fax: 03 26 89 86 70		
MAITRISE D'OEUVRE	ARCHITECTE	ATELIER D'ARCHITECTURE PH.CH. DUBOIS 10, rue de Saint-Quentin - 75010 PARIS E-mail: duboisetassociés@wanadoo.fr Tel: 01 53 35 05 10 Fax: 01 53 35 05 15	
	B.E.T. structure	ARNOULD 33 rue de Longueville - 08000 Charleville-Mézières Tel: 03 24 59 46 74 Fax: 03 24 59 46 85	
	B.E.T. fluides	CAP INGELEC 160 rue Louis Vidor de Broc - 51000 Reims Tel: 03 26 89 86 70 Fax: 03 26 89 86 70	
	B.E.T. acoustique	BET ECHOLOGE	
CONTROLE TECHNIQUE	DEKRA 54, rue de la République - 51000 Reims Tel: 03 26 89 86 70 Fax: 03 26 89 86 70		
CSPS	DEKRA		
OPC	GIRARD & FILLES - REIMS		
ETUDE SOLS	GIWGER CEBTP		
ESQ		MODIFICATIONS	
AVP		IND.	DATE
APD			
PC/PD			
PRO-DCE			
MAR			
PEO			
PLAN DU RDC		04	
ECH : 1/100		DATE : JUIN 2012	

Avertissement : Le dossier graphique est établi sur les plans dressés par le Cabinet de géomètres-experts SCP BARNET PELLETIER DUÏME