
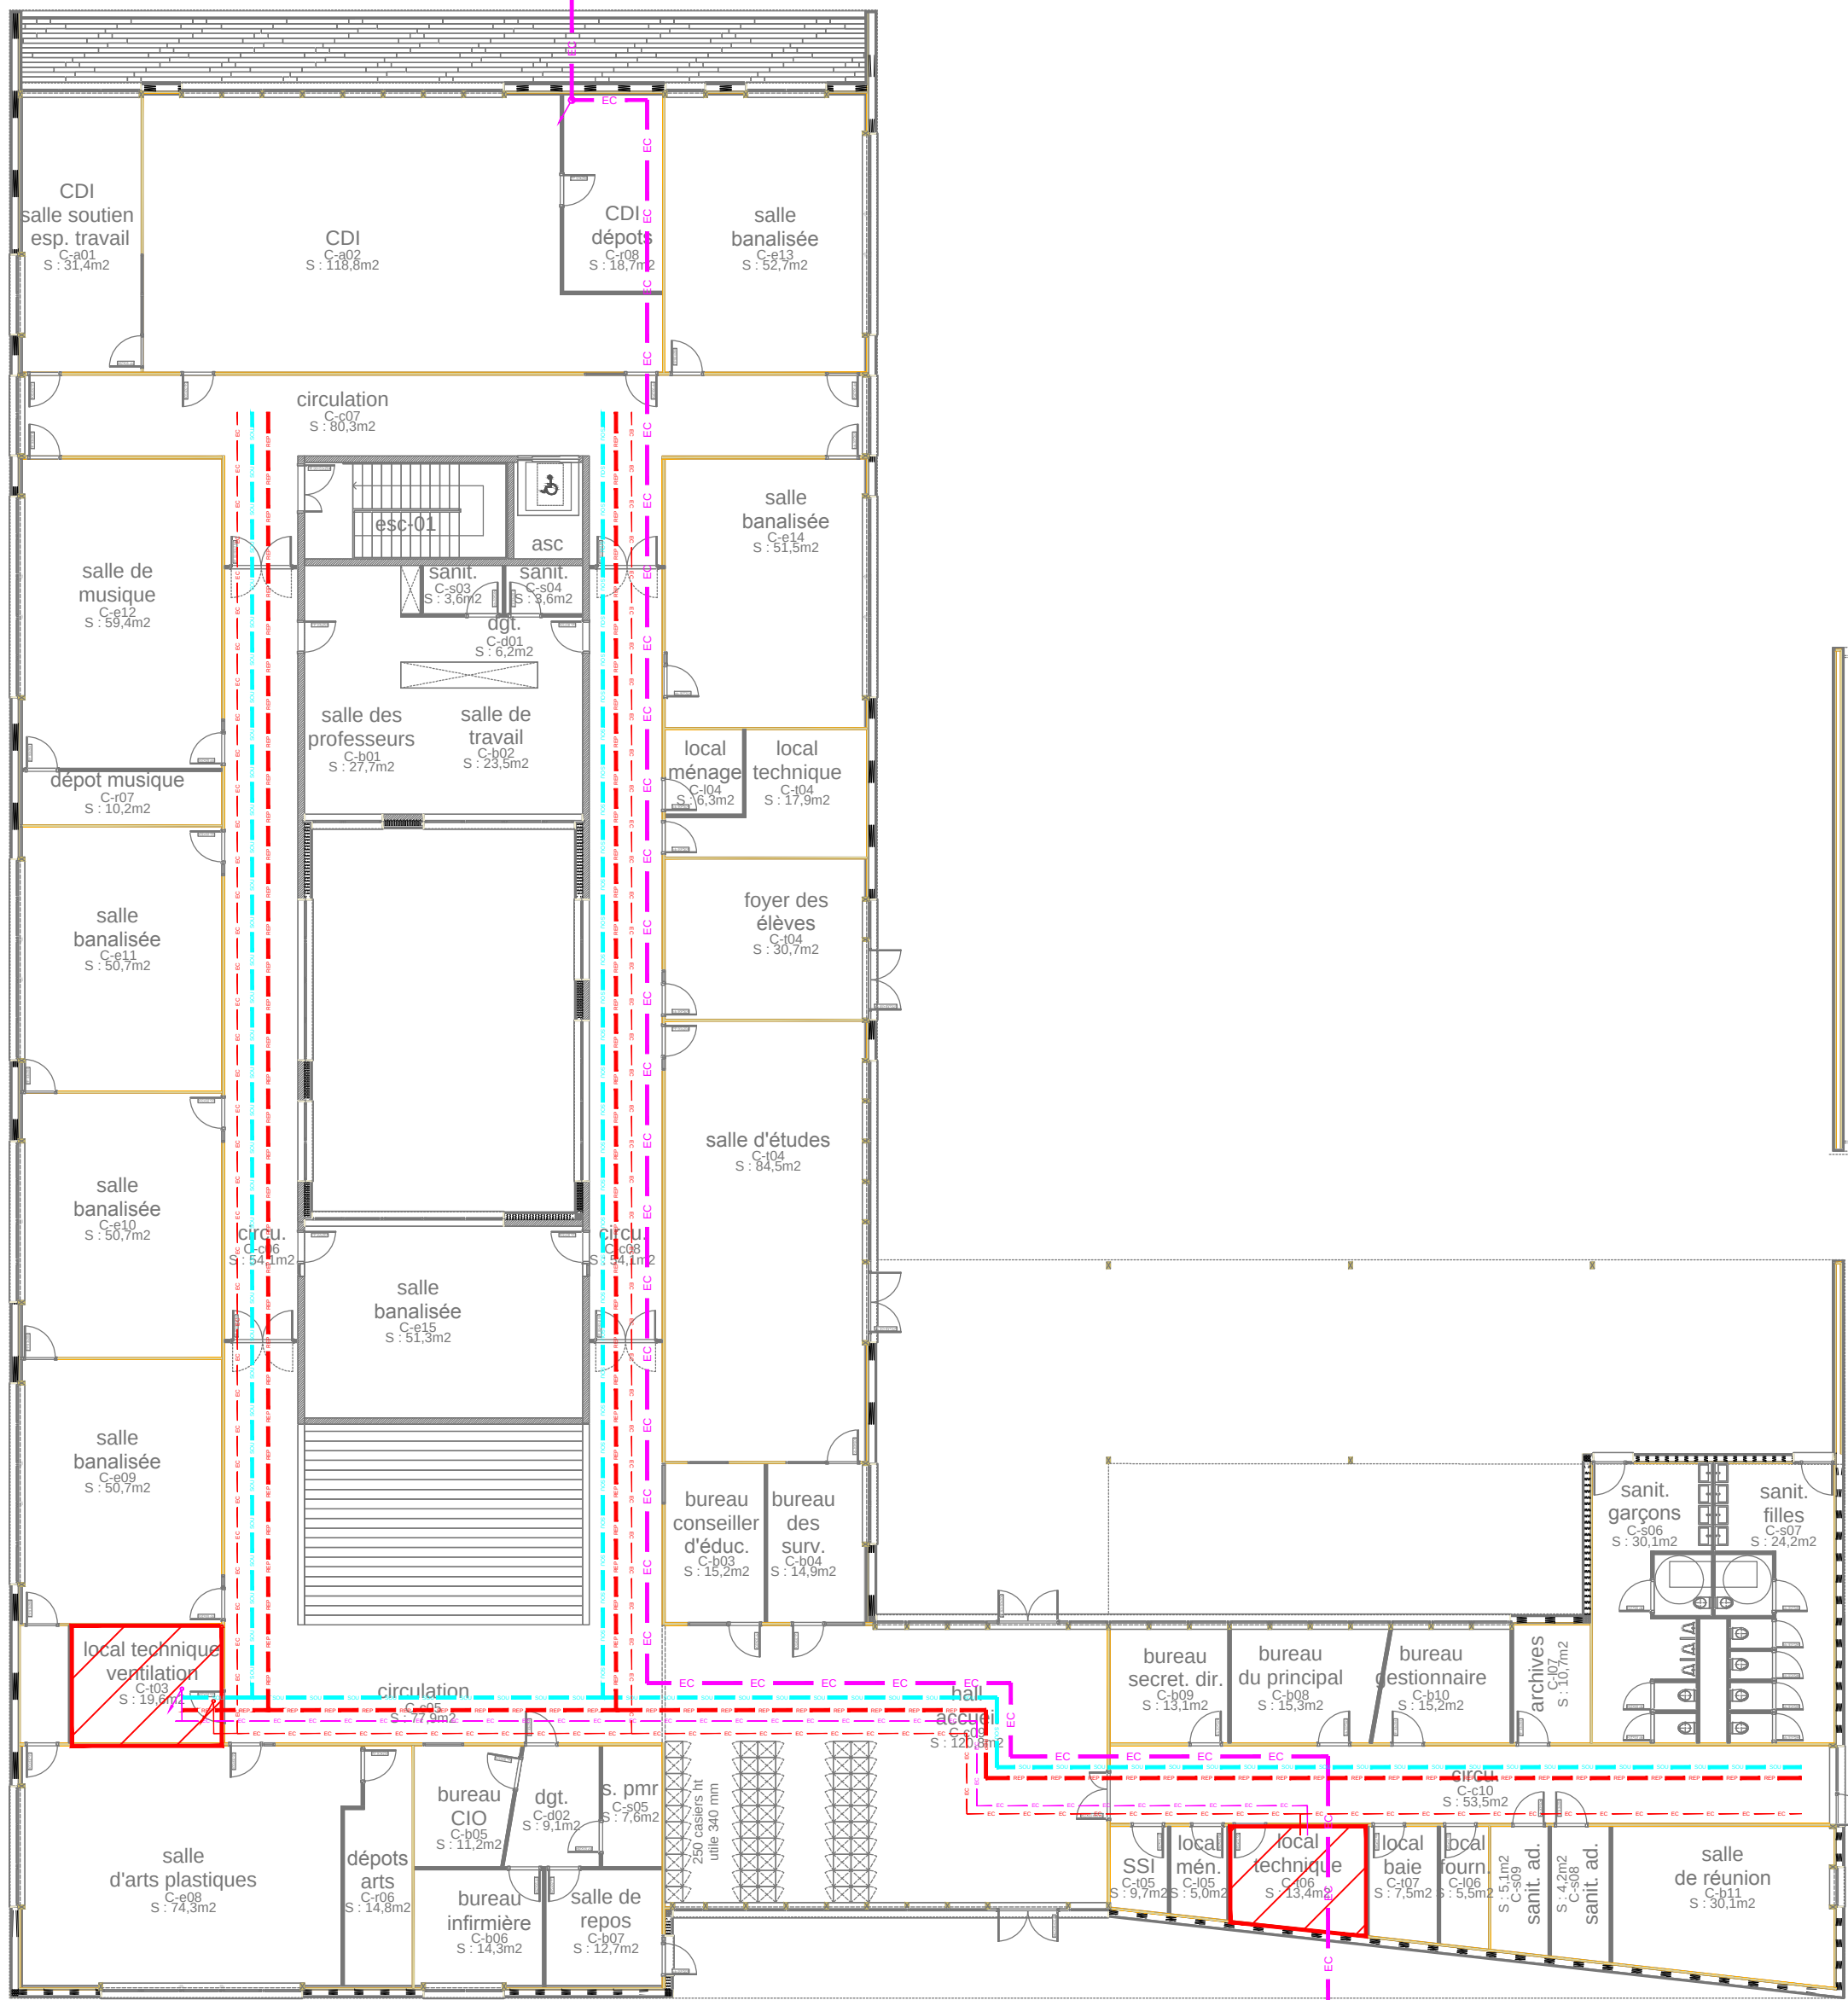
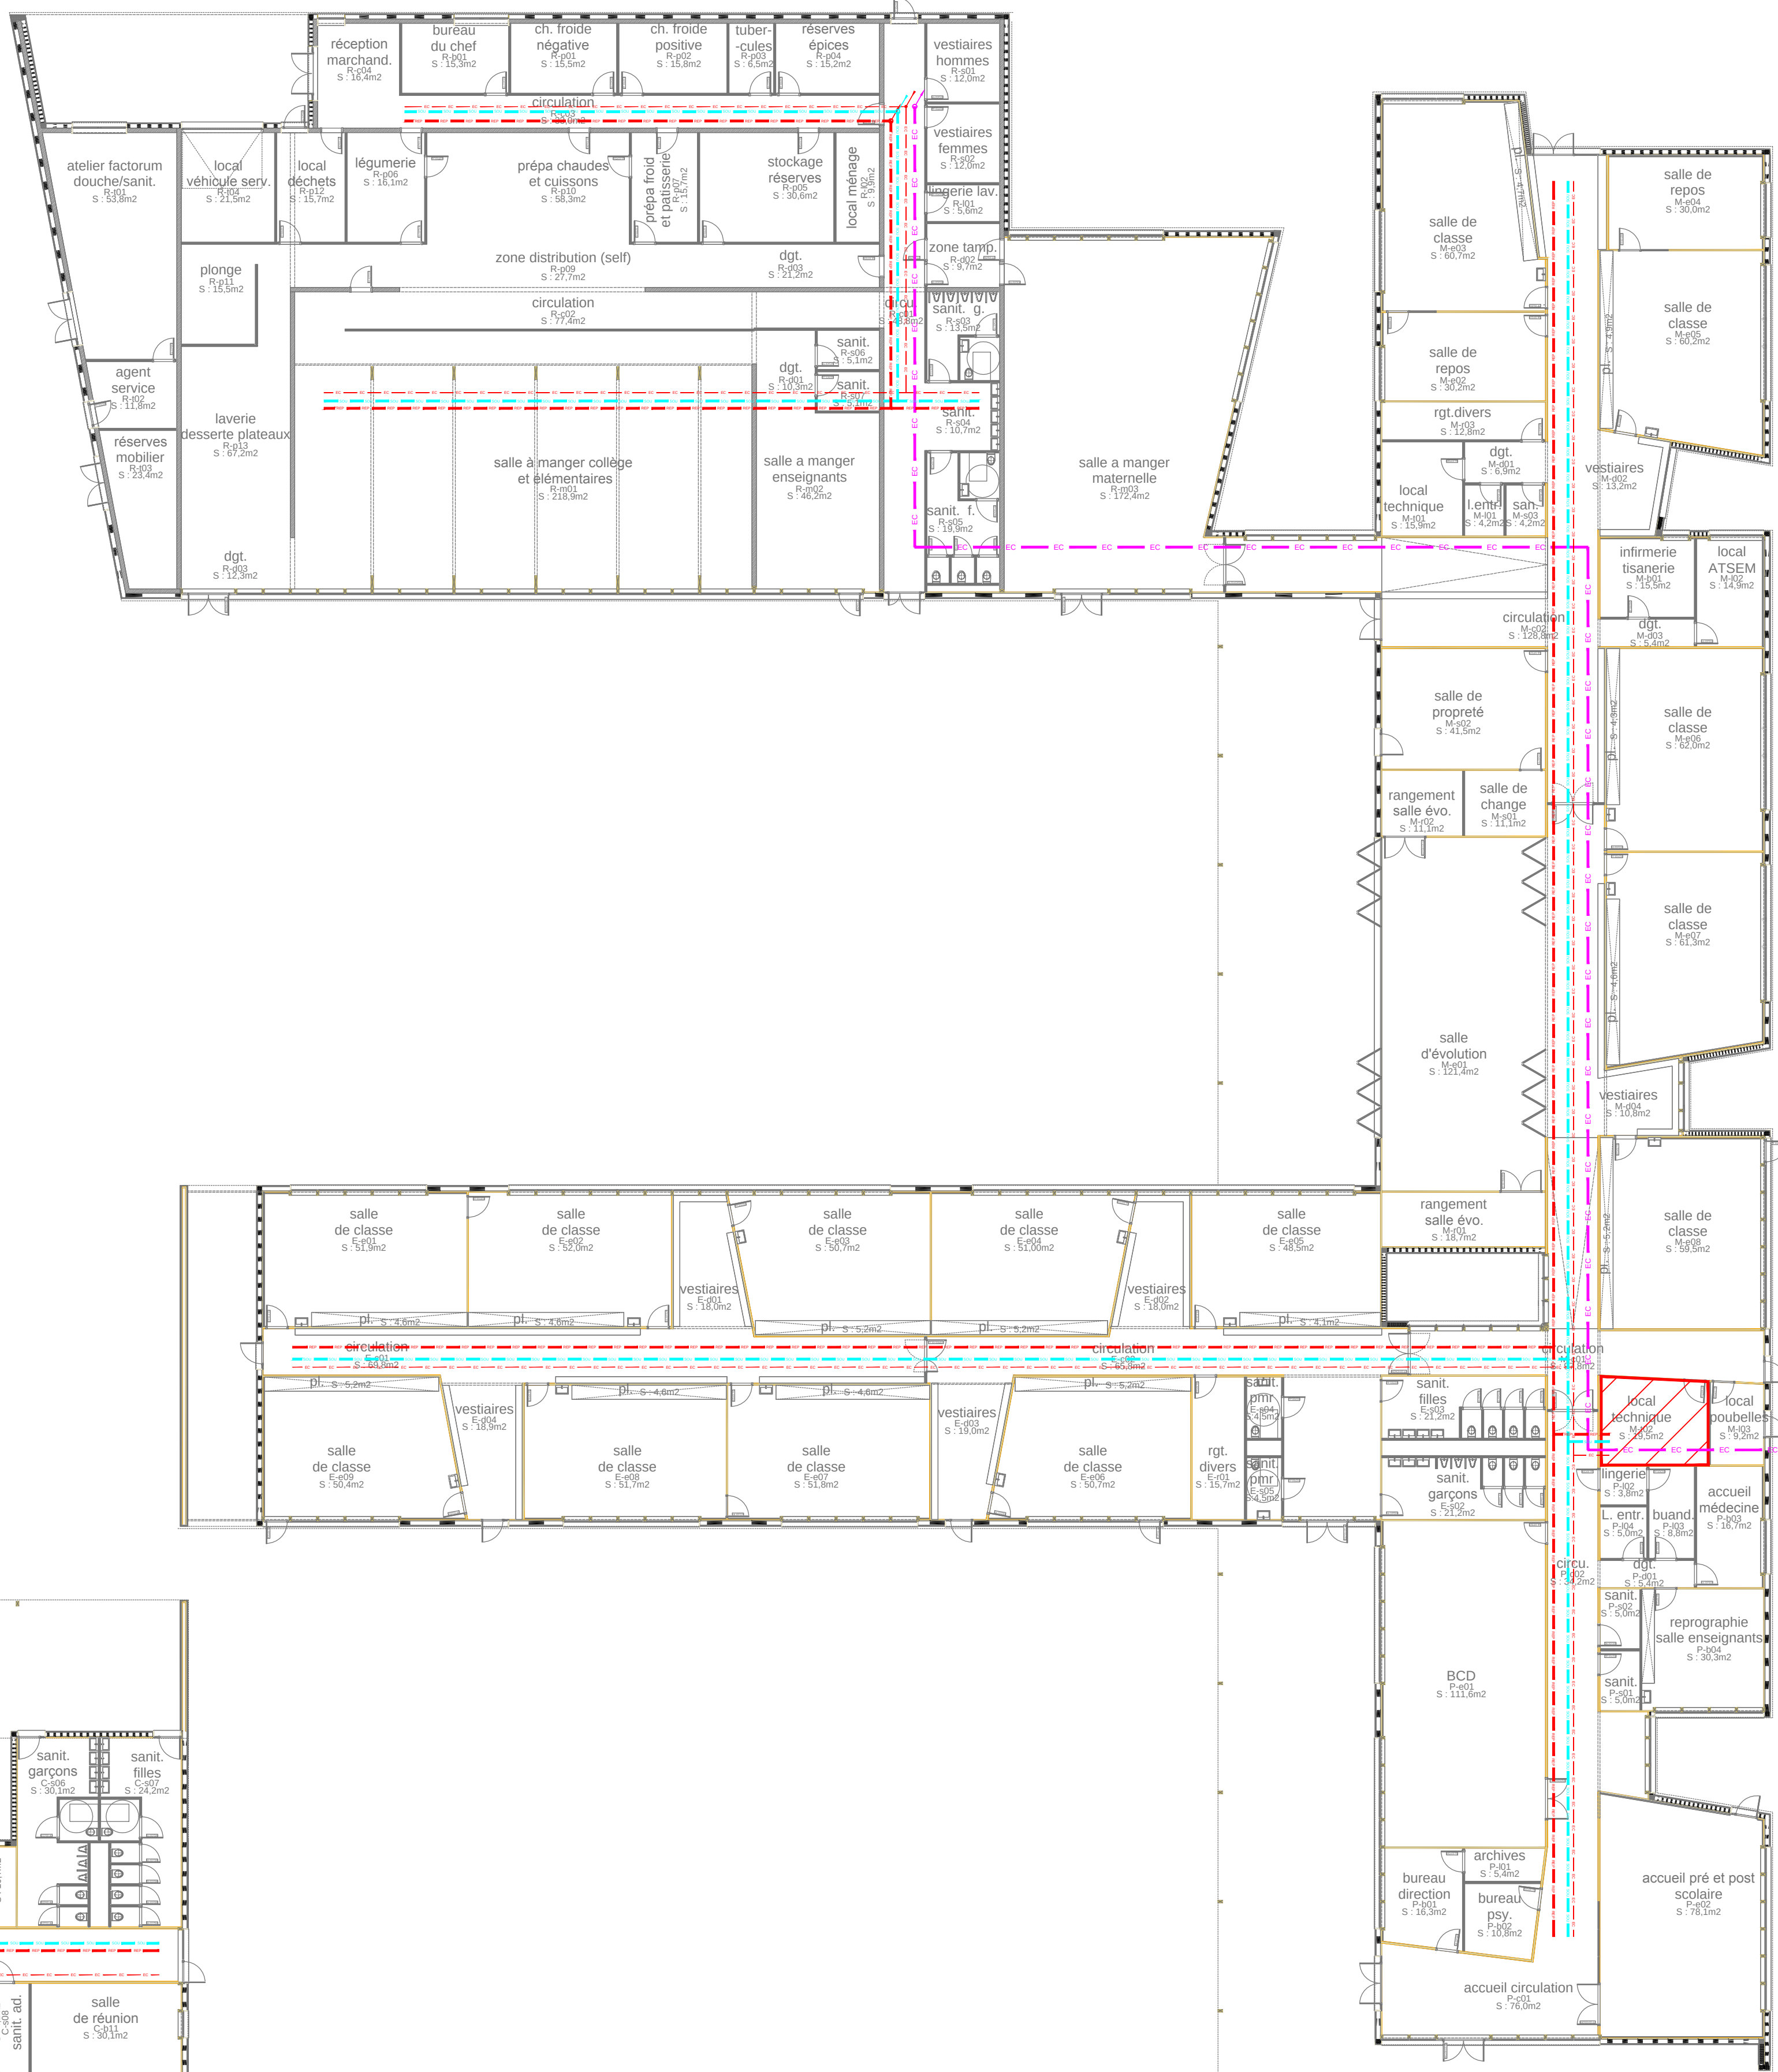


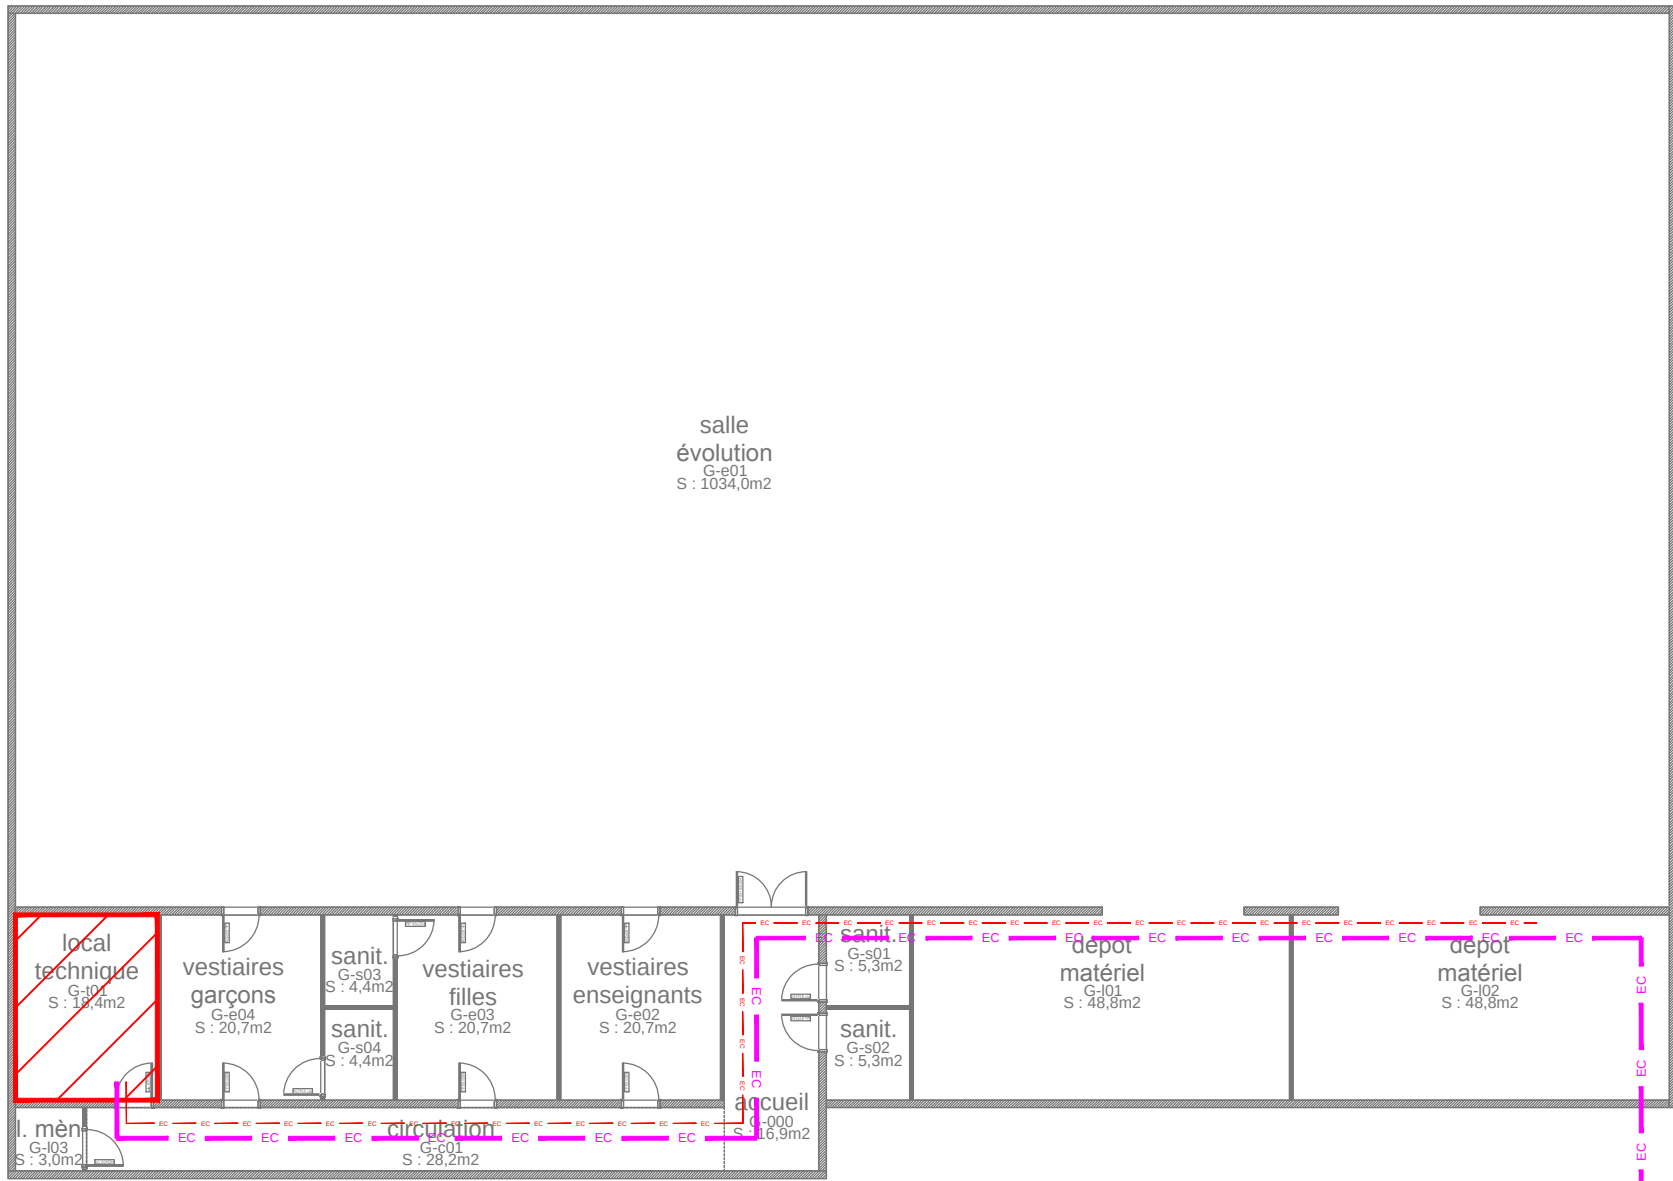

PLAN RDJ

LÉGENDE	
	Réseau air souterrain
	Réseau air repris
	Circuit eau chaude central
	Circuit eau chaude réseau

JEAN-PHILIPPE THOMAS ARCHITECTES

projet construction d'un site scolaire
collège, école élémentaire et école maternelle
Attigny (08)

maîtrise d'ouvrage CONSEIL GENERAL
DES ARDENNES

10011 charleville-mézières
03 24 59 02 40 - fax 03 24 59 00 25
e-mail: cabinet.mec@cg08.fr

maîtrise d'oeuvre JEAN-PHILIPPE THOMAS
architecte environnemental mandataire

Anselme PASCUAL
architecte associé - OPC

03 28 77 72 02 - fax 03 24 11 79 03
e-mail: anselme.pascual@wanadoo.fr

ROSS GRAND EST
bet tout corps d'état

21 rue de la République - 01200 Aves
03 28 77 38 18 - fax 03 28 77 38 19
e-mail: rossgrandest@wanadoo.fr

TERAO
bet hgt

21 rue de la République - 75010 Paris
01 42 48 36 63 - fax 01 42 48 36 64
e-mail: terao@terao.fr

TERROIRES
interne

22 rue de la République - 20000 Bastia
03 81 82 56 66 - fax 03 81 82 56 67
e-mail: terroires@wanadoo.fr

ECHOLOGOS
bet acoustique

16 rue du général de Gaulle - 51400 Juvigny
03 28 66 12 08 - fax 03 28 70 03 32
e-mail: echo-logos.com

MCI THERMIQUES
bet restauration

parc d'affaires roma charleville - bâtiment C
allée aux vases arroyés - 01200 Charleville
03 28 49 02 22 - fax 03 28 49 02 05
e-mail: info@mci-thermiques.com

Michel FORGUE
économiste de la construction

250, rue de la République - 35030 St-Nicolas
03 24 59 02 40 - fax 03 24 59 00 25
e-mail: mforgue@wanadoo.fr

APAVE
bureau de contrôle

5, rue de la République - 51000 Reims
03 28 84 38 00 - fax 03 28 84 38 20
e-mail: drom@bureau.com

APAVE
coordonnateur SPS

5, rue de la République - 51000 Reims
03 28 84 38 00 - fax 03 28 84 38 20
e-mail: laurent.waich@apave.com

dossier 1005 CVC01 - plan de principe cheminements
fluides et ventilation

indice A
échelle 1/200
mars 2011
dessin JP

esq APS apd pc pro dce exe doe

PLAN RDC

210 boulevard charles amoult - 51100 reims
T 03 28 404 405 F 03 28 402 401

contact@jeanphilippethomas-architectes.com
www.jeanphilippethomas-architectes.com