



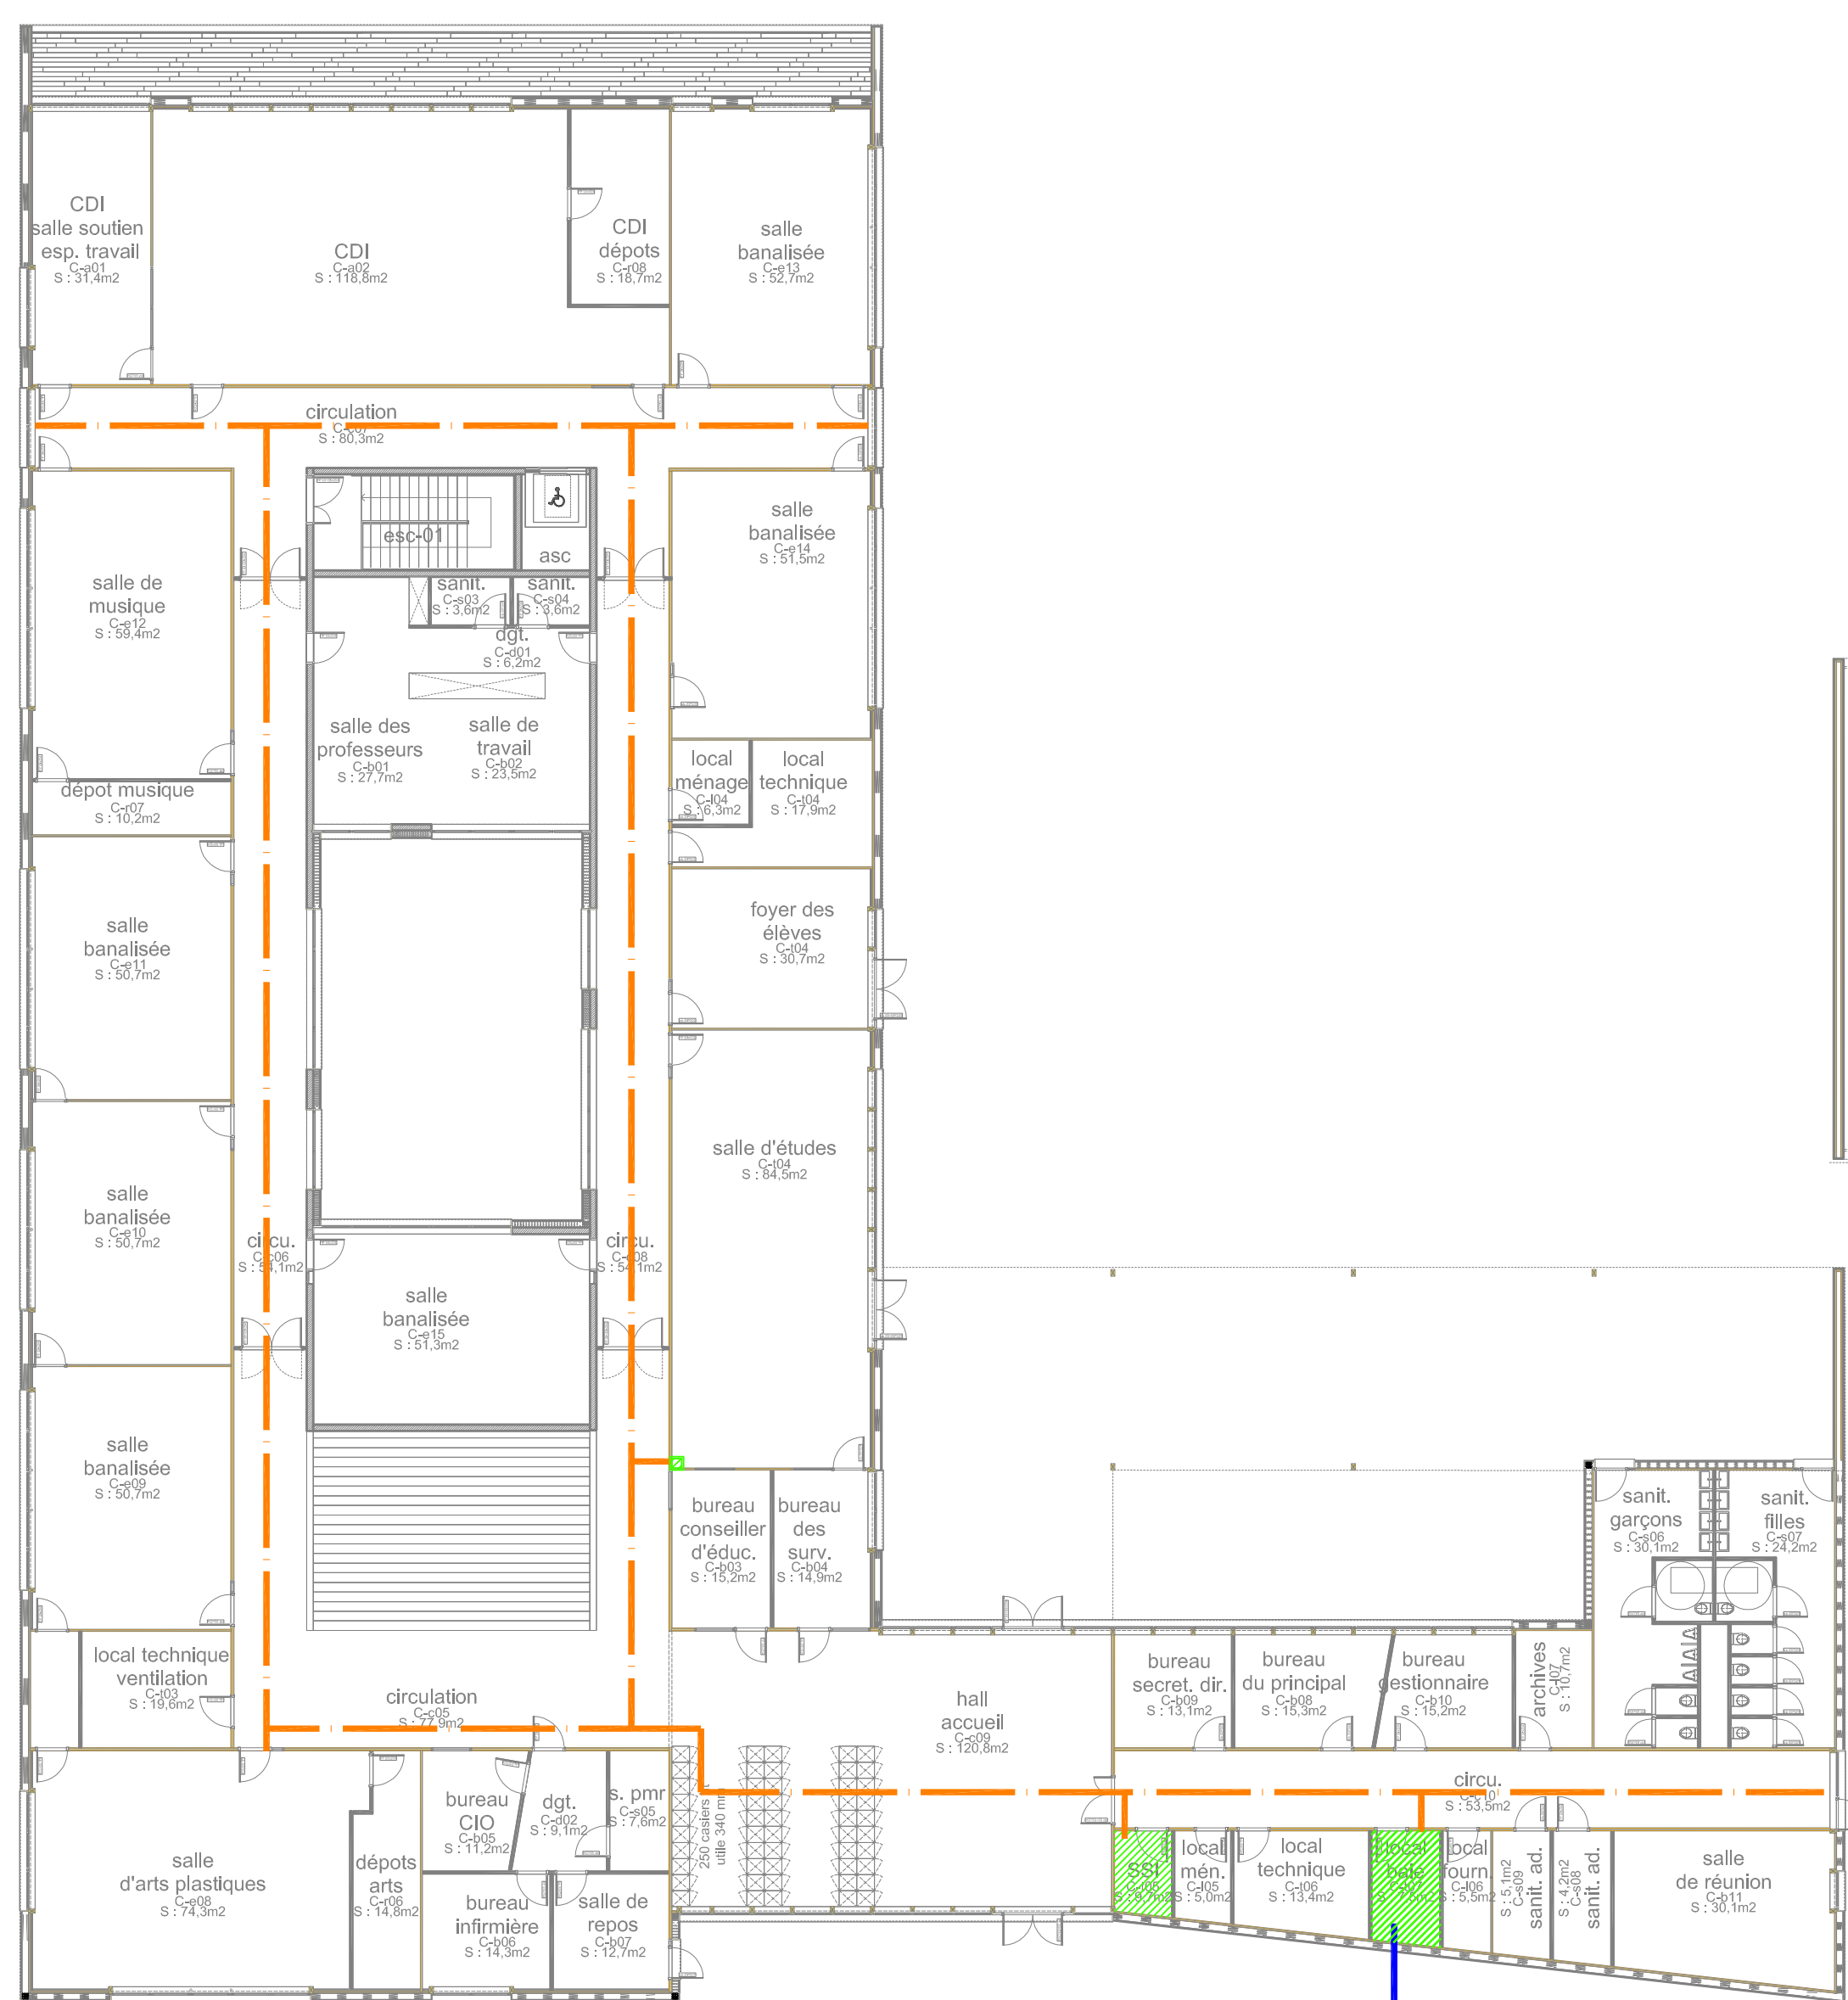

PLAN RDC

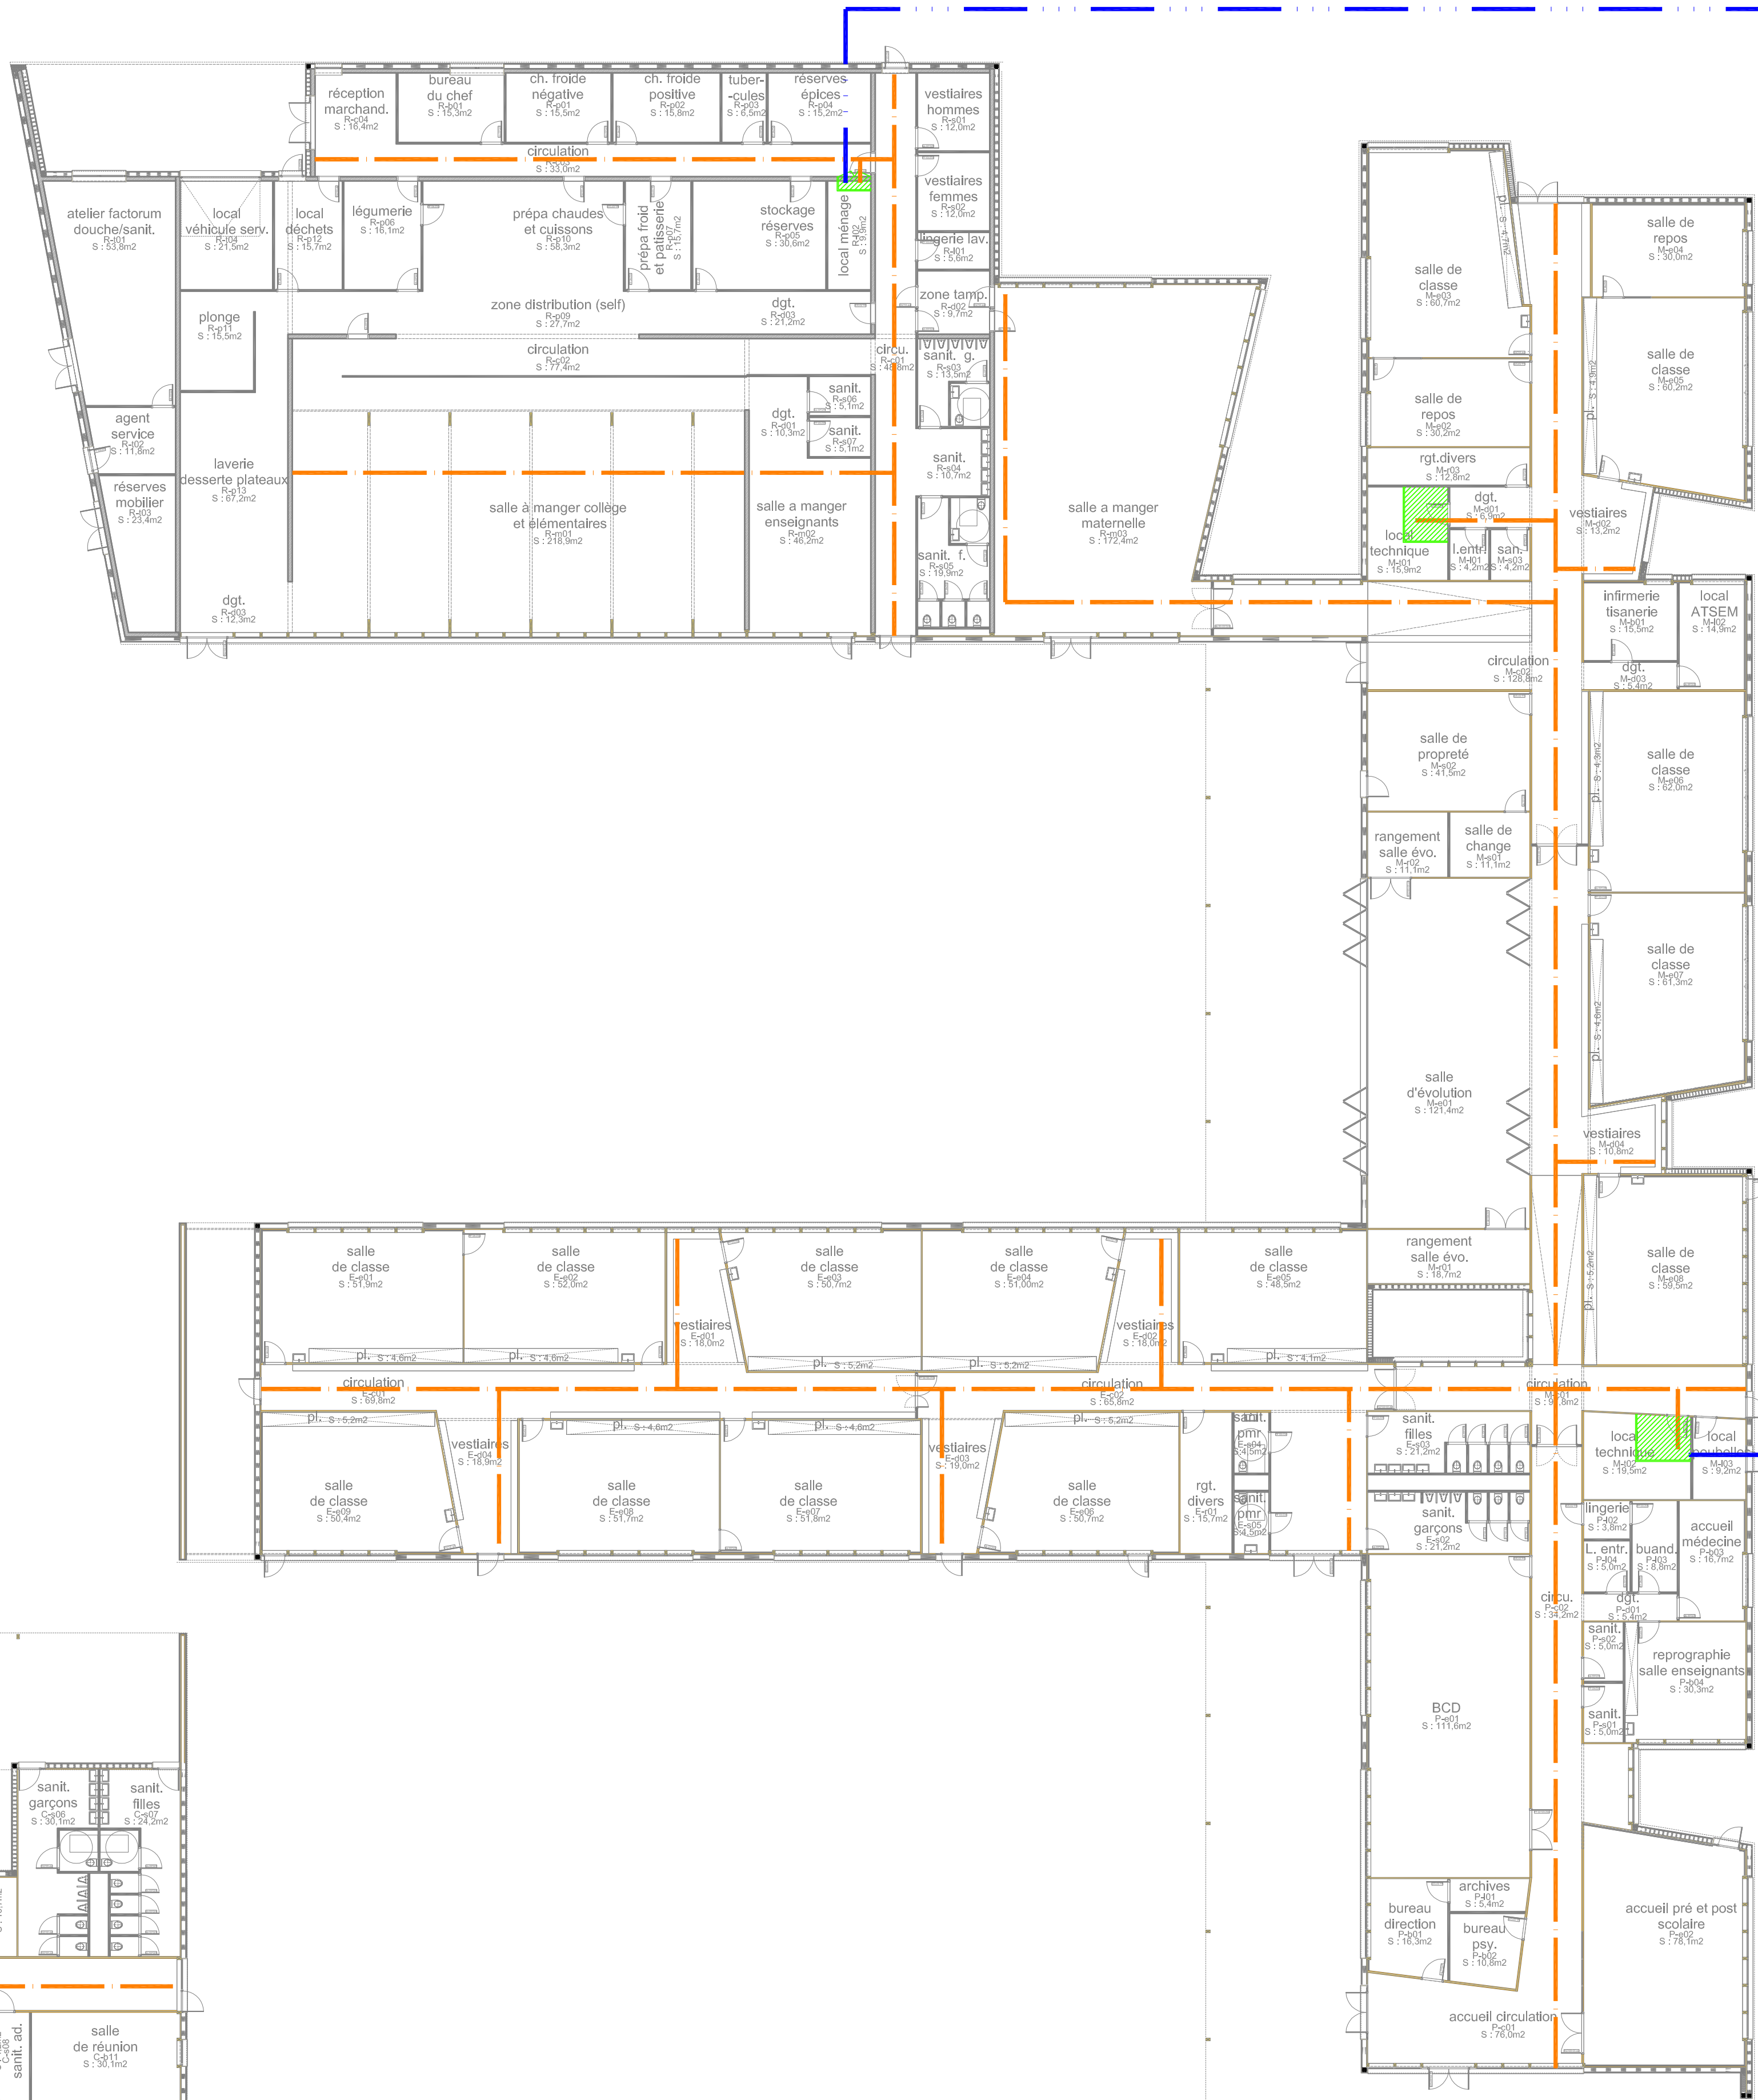

JEAN-PHILIPPE THOMAS ARCHITECTES

dossier 1005	EL01 - plan de principe cheminements électriques et locaux techniques	indice	A
		échelle	1/200
		mois	2011
		dessin	CB

esq **APS** apd pc pro dce exe doe

219 boulevard charles arnould - 51100 reims
T | 0 326 404 405 F | 0 326 402 401
contact@jeanphilippethomas-architectes.com
www.jeanphilippethomas-architectes.com