

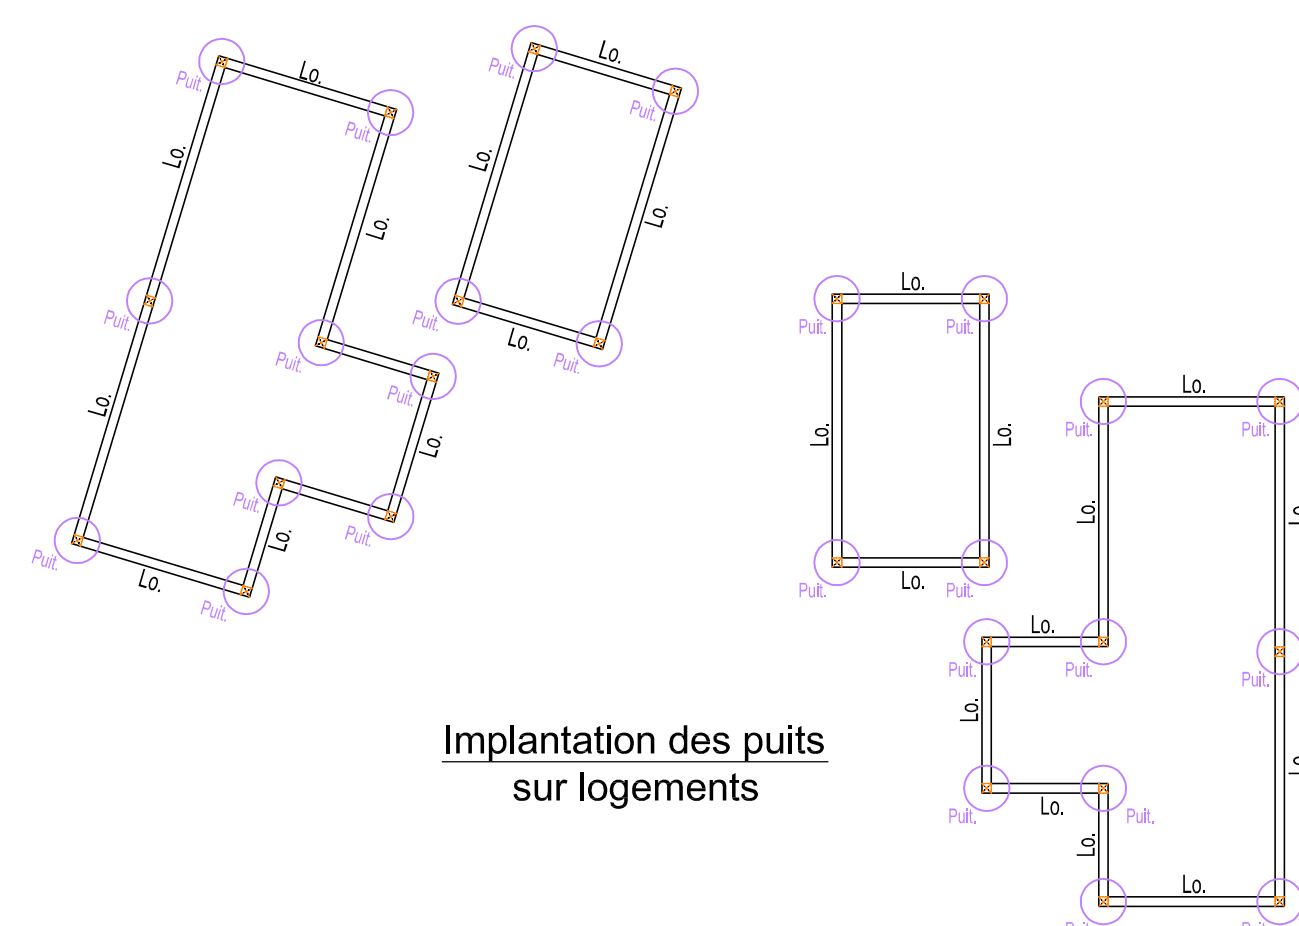
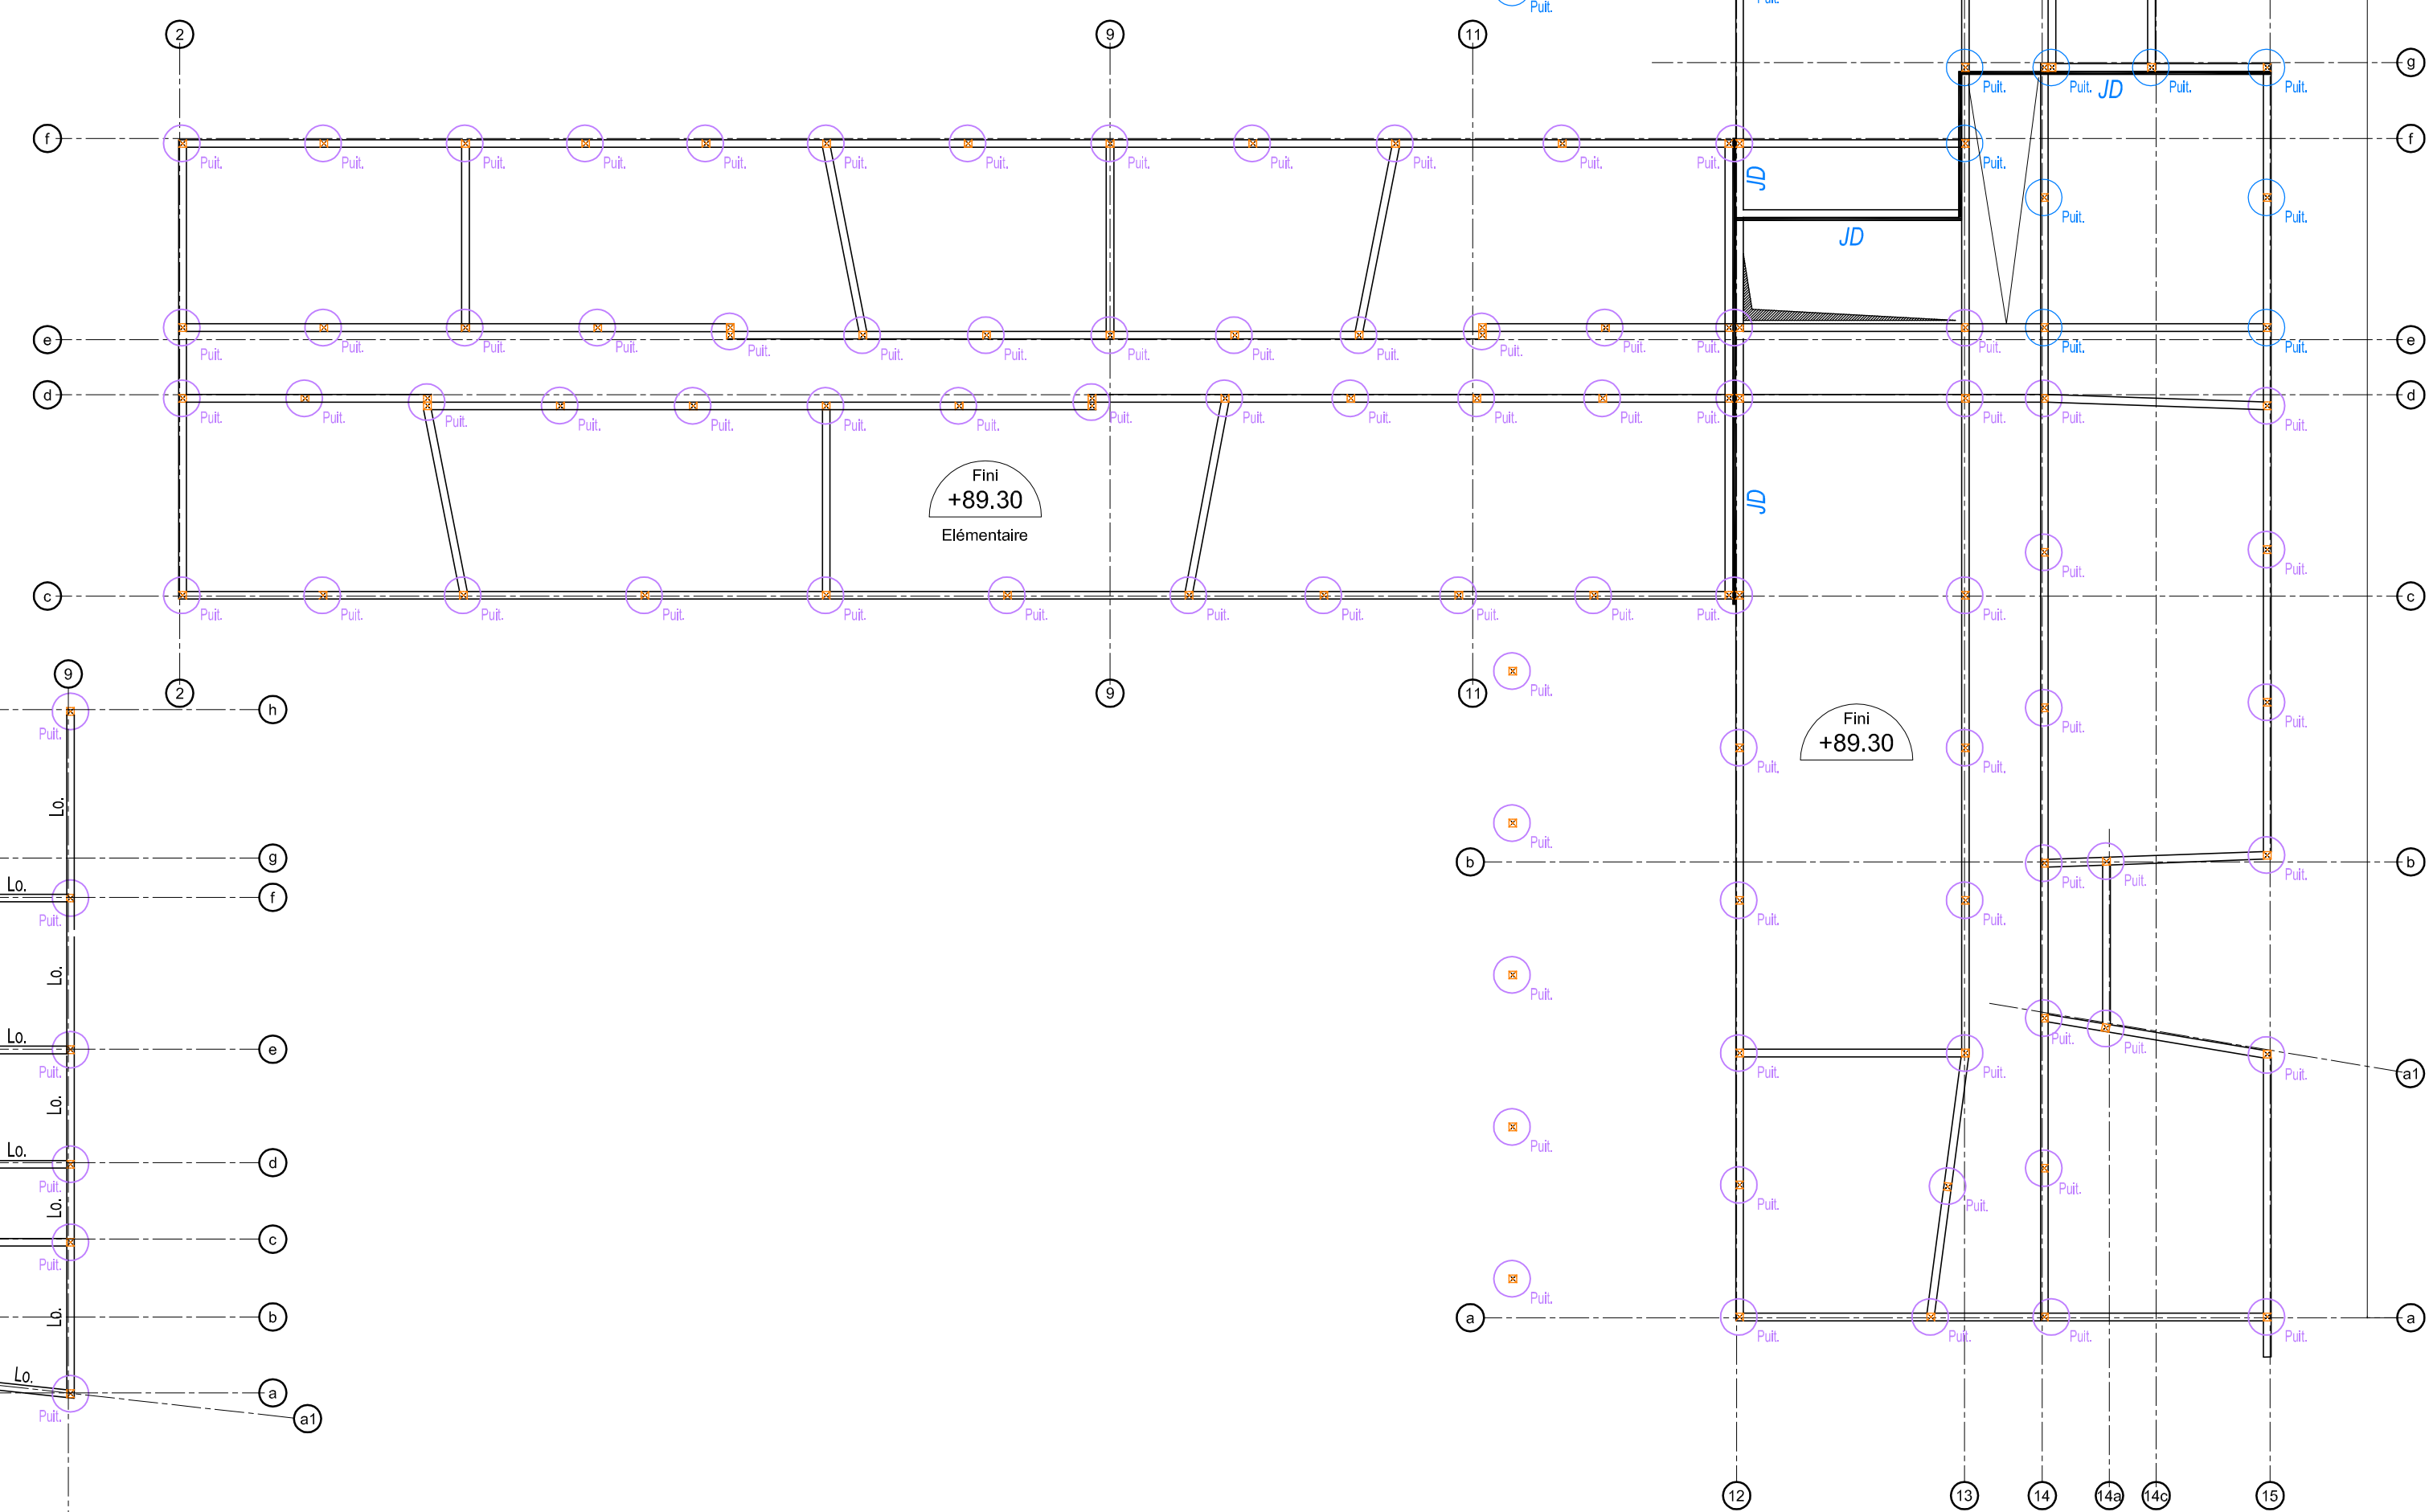
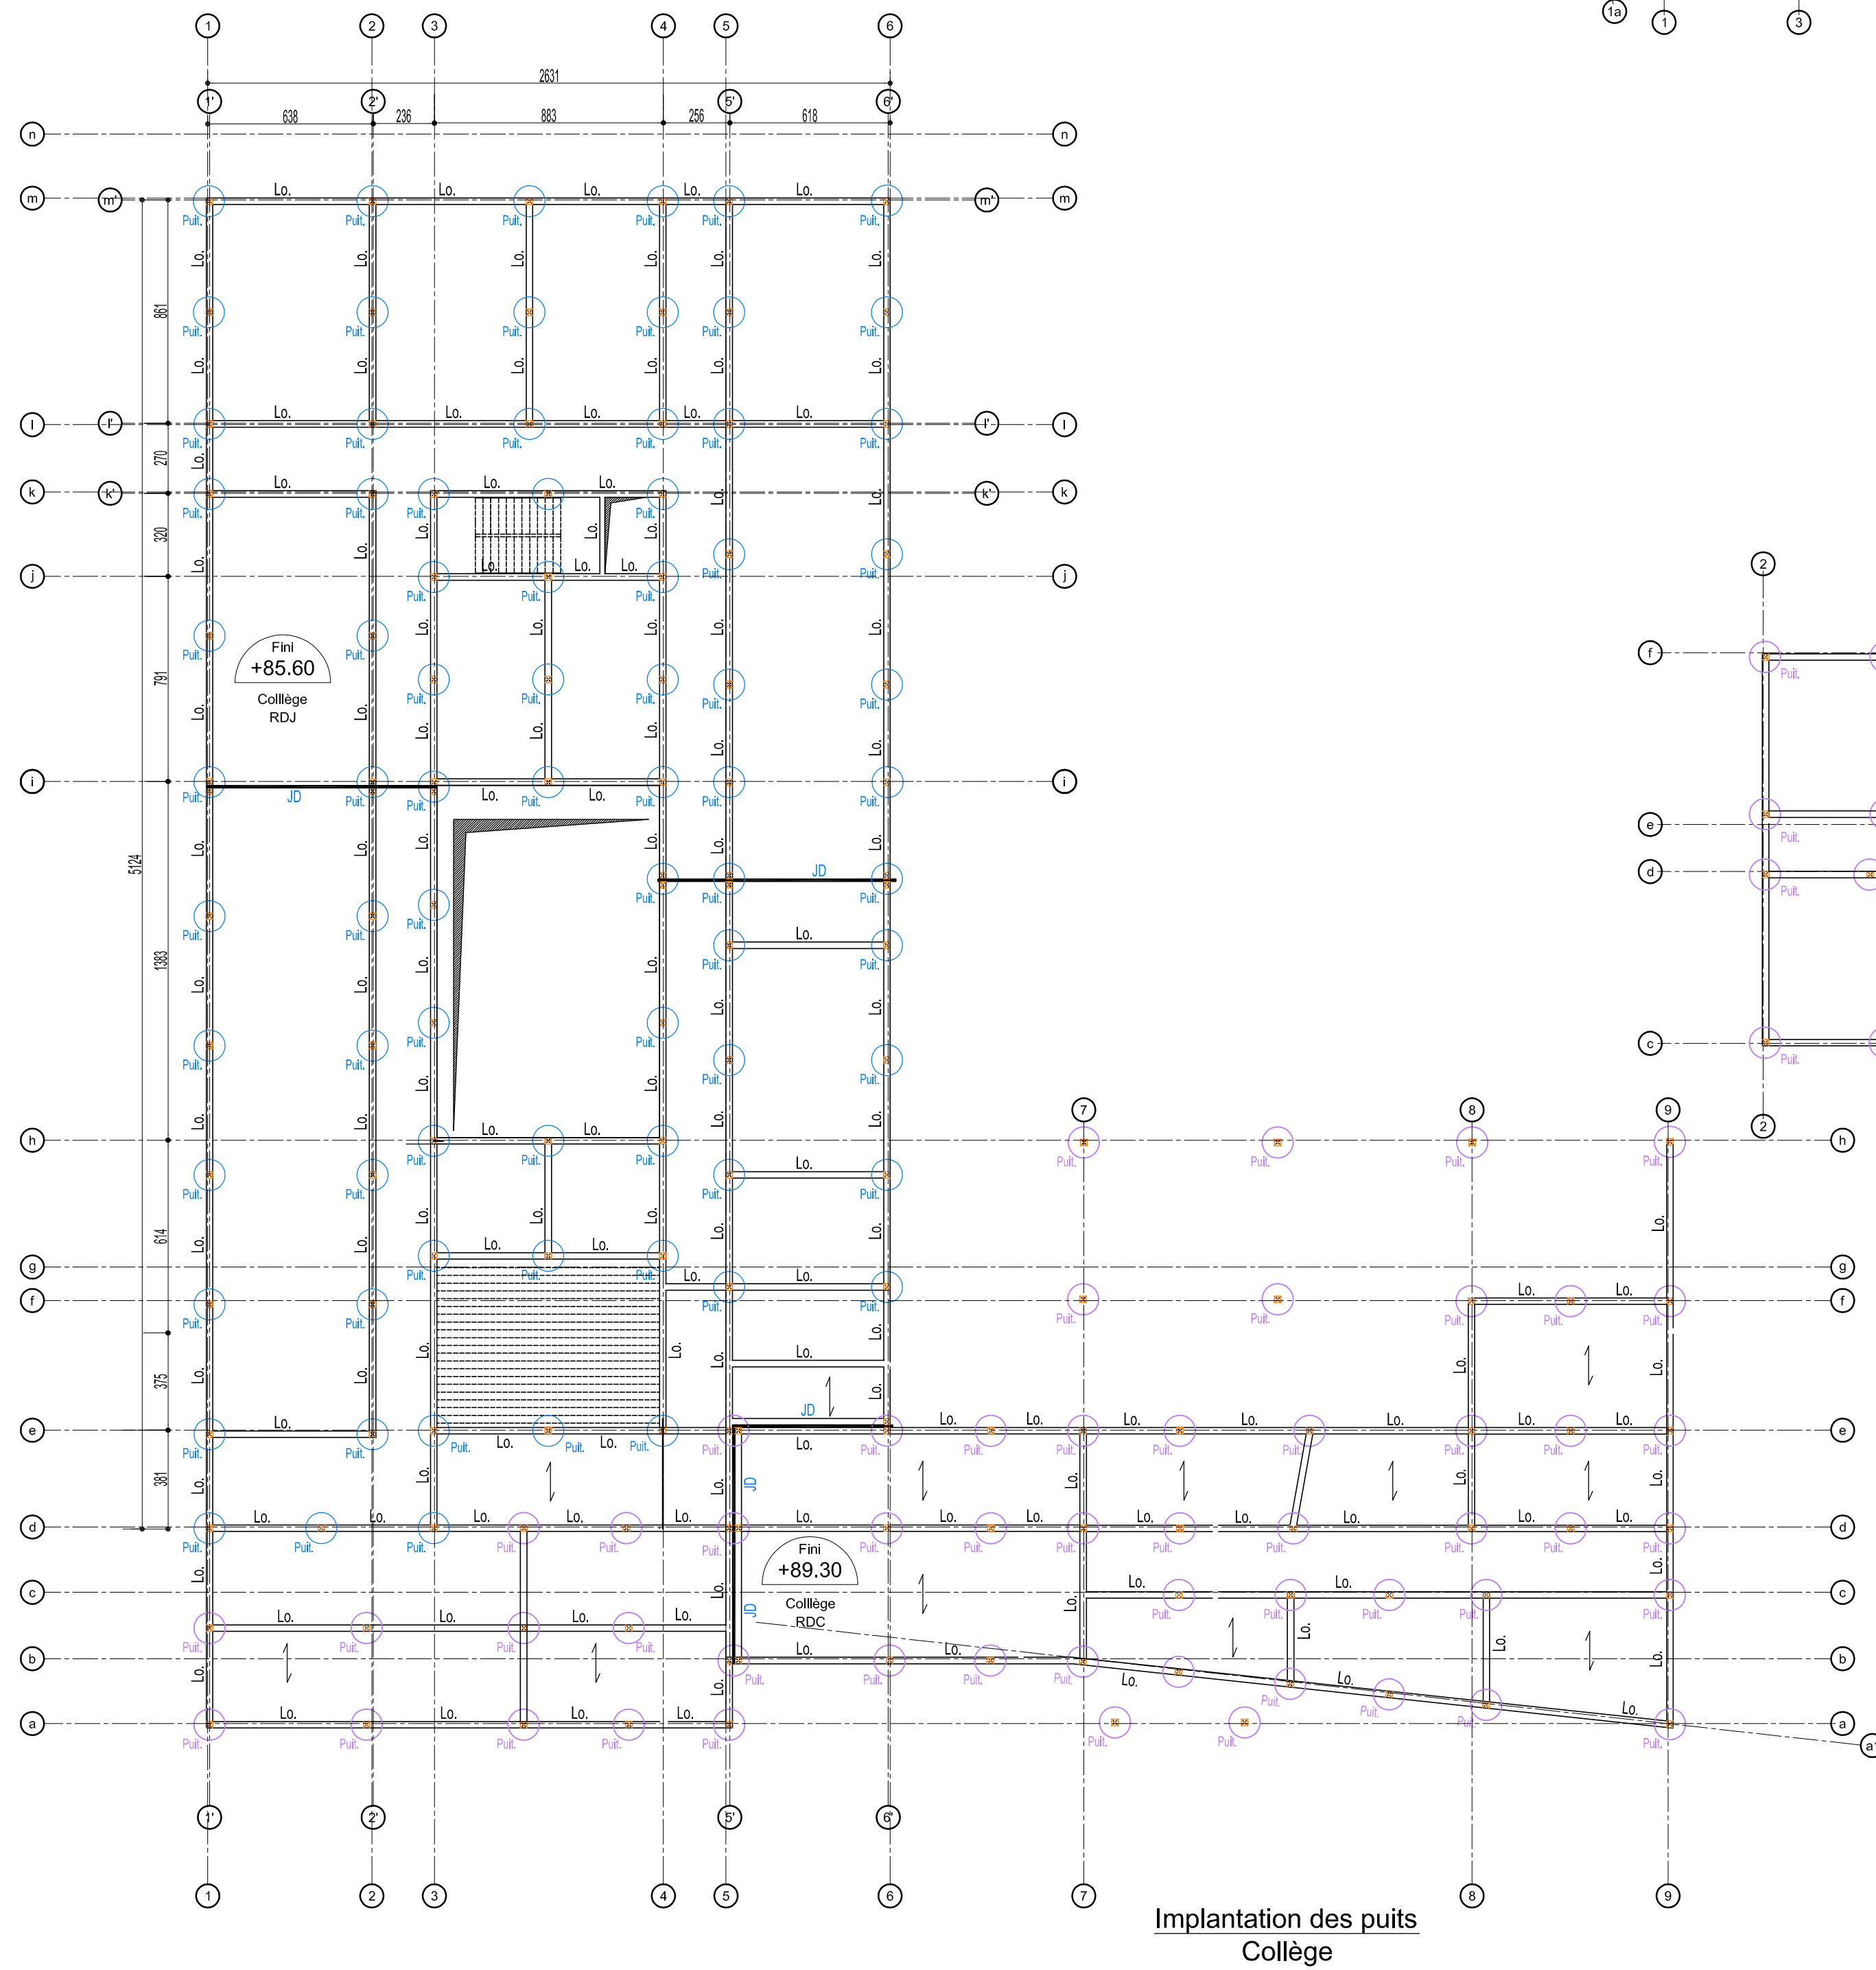


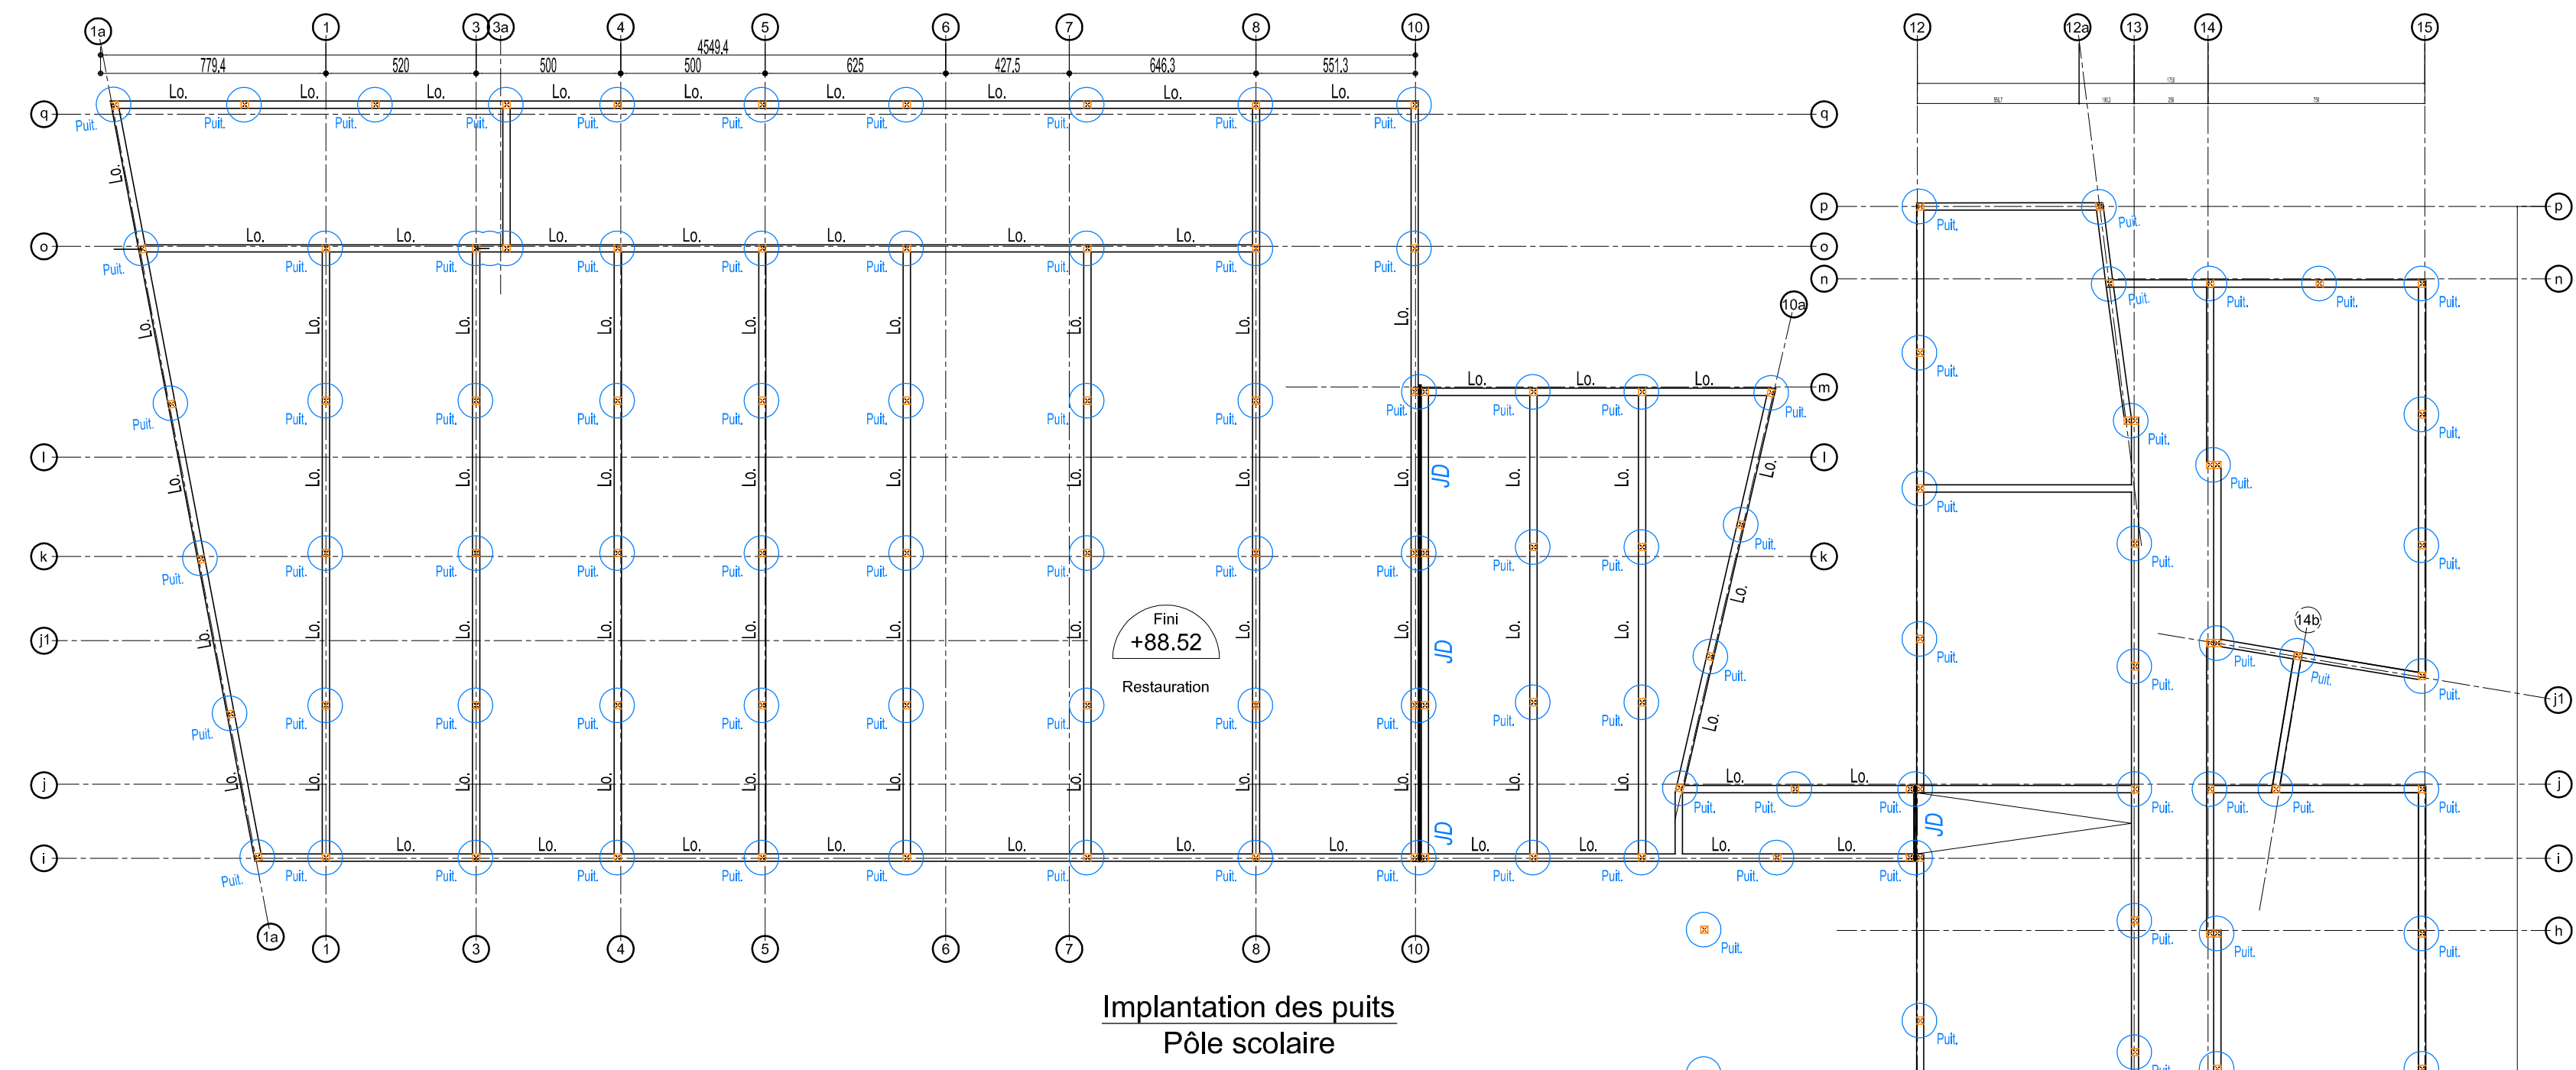

Coupe de principe sur implantation des puits

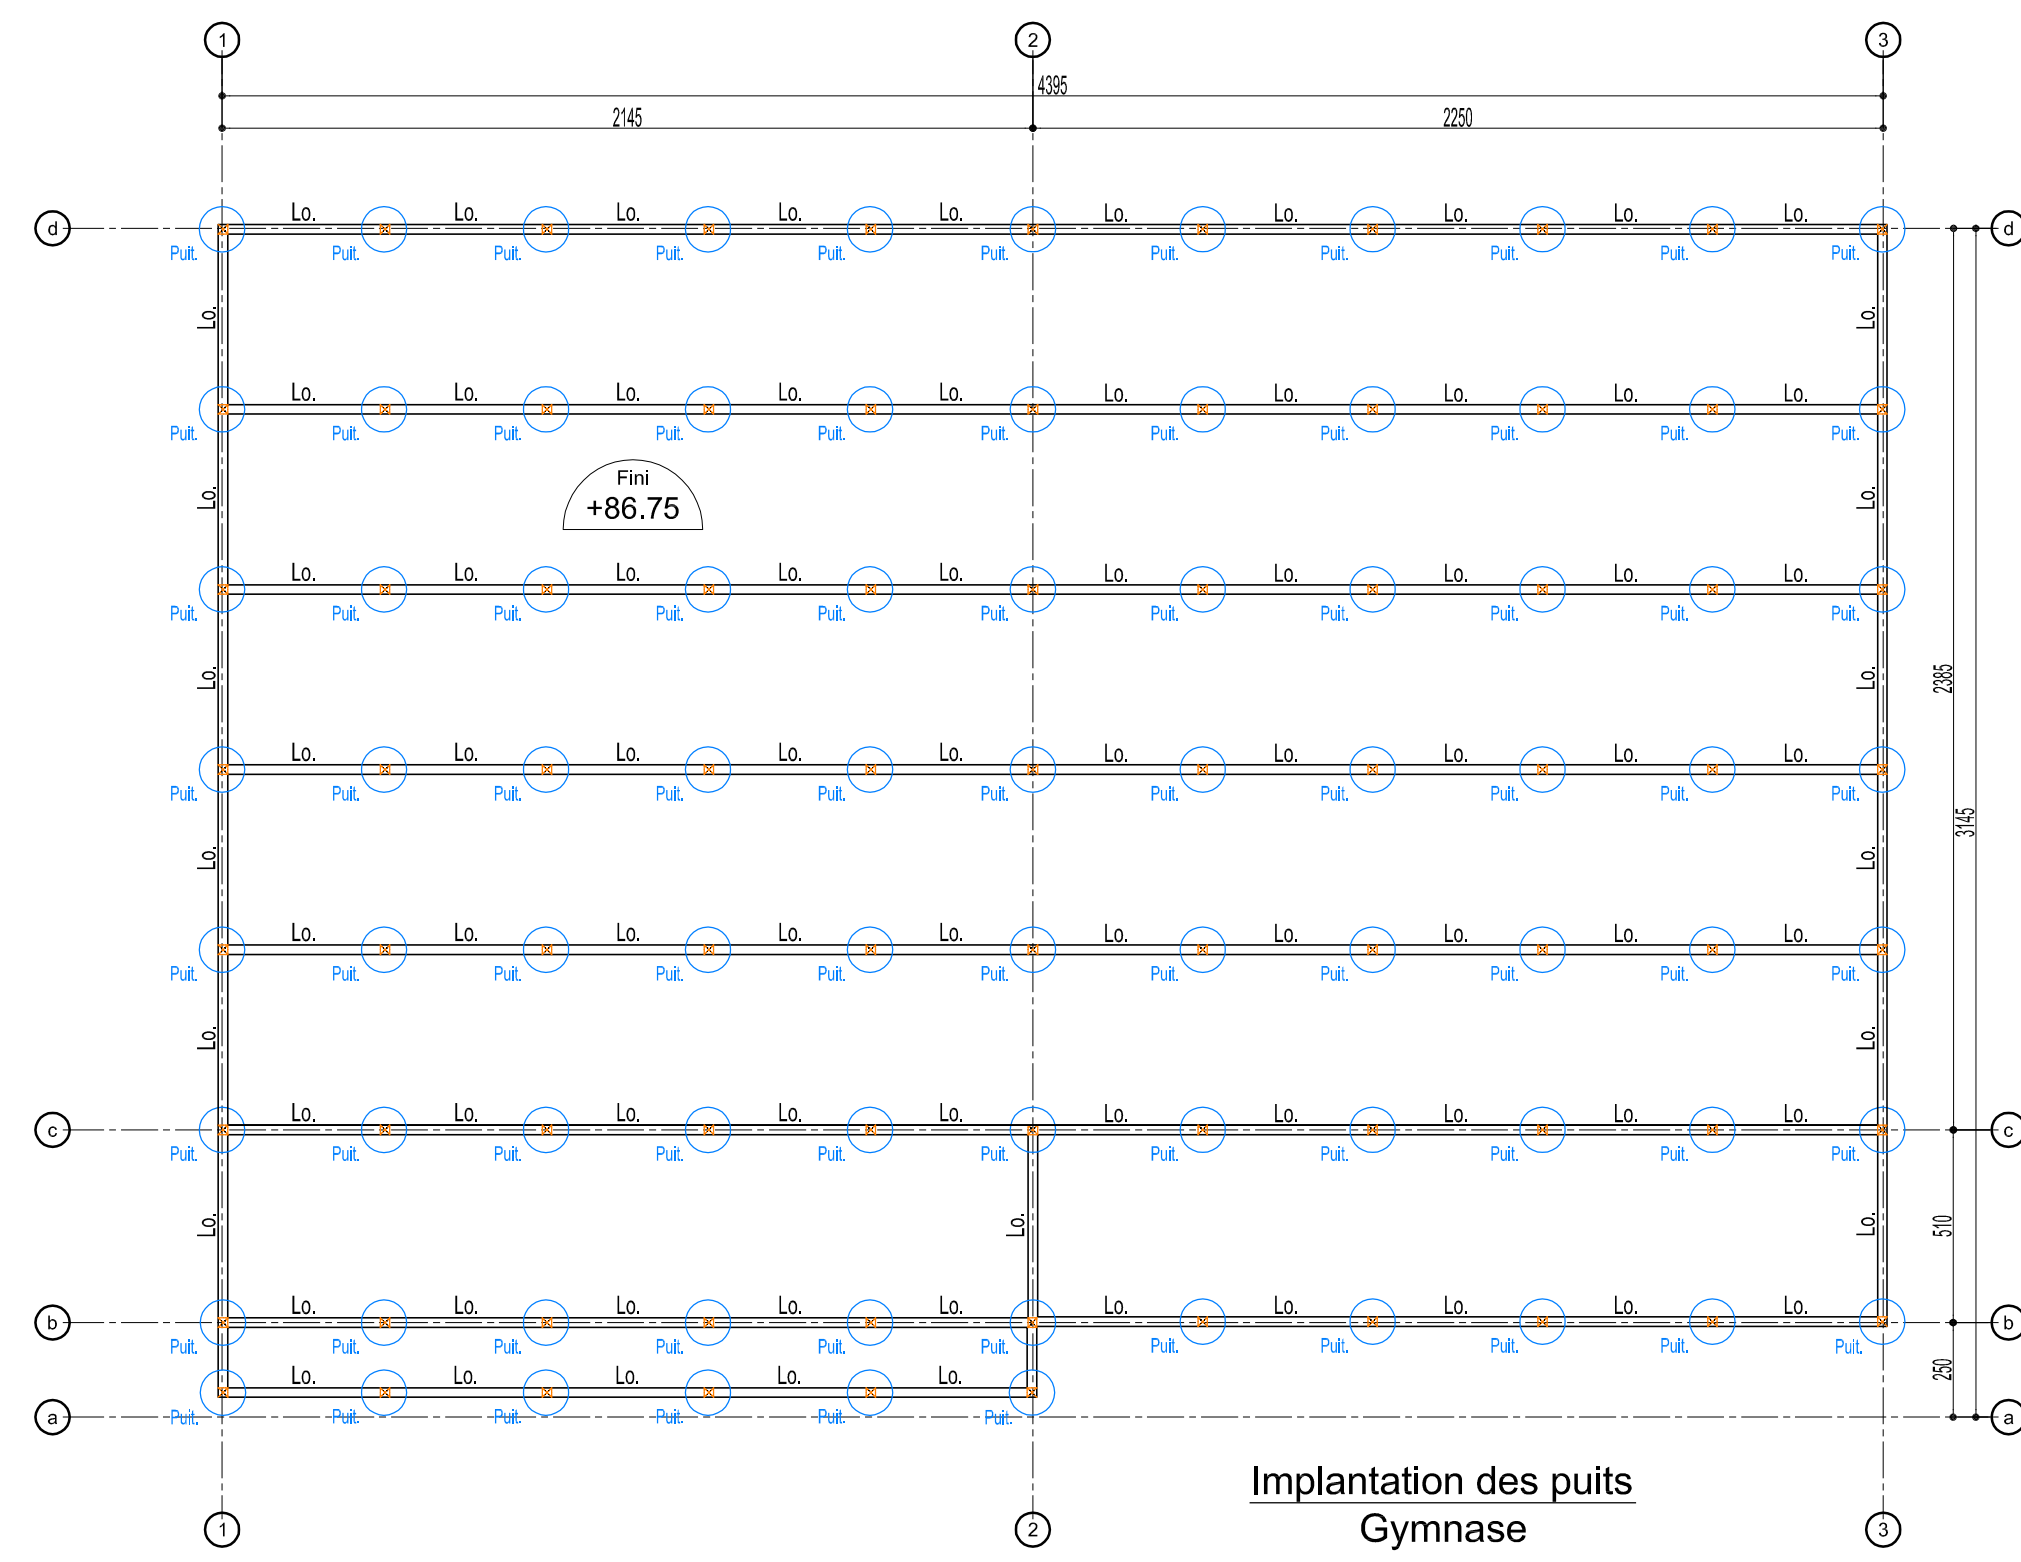