


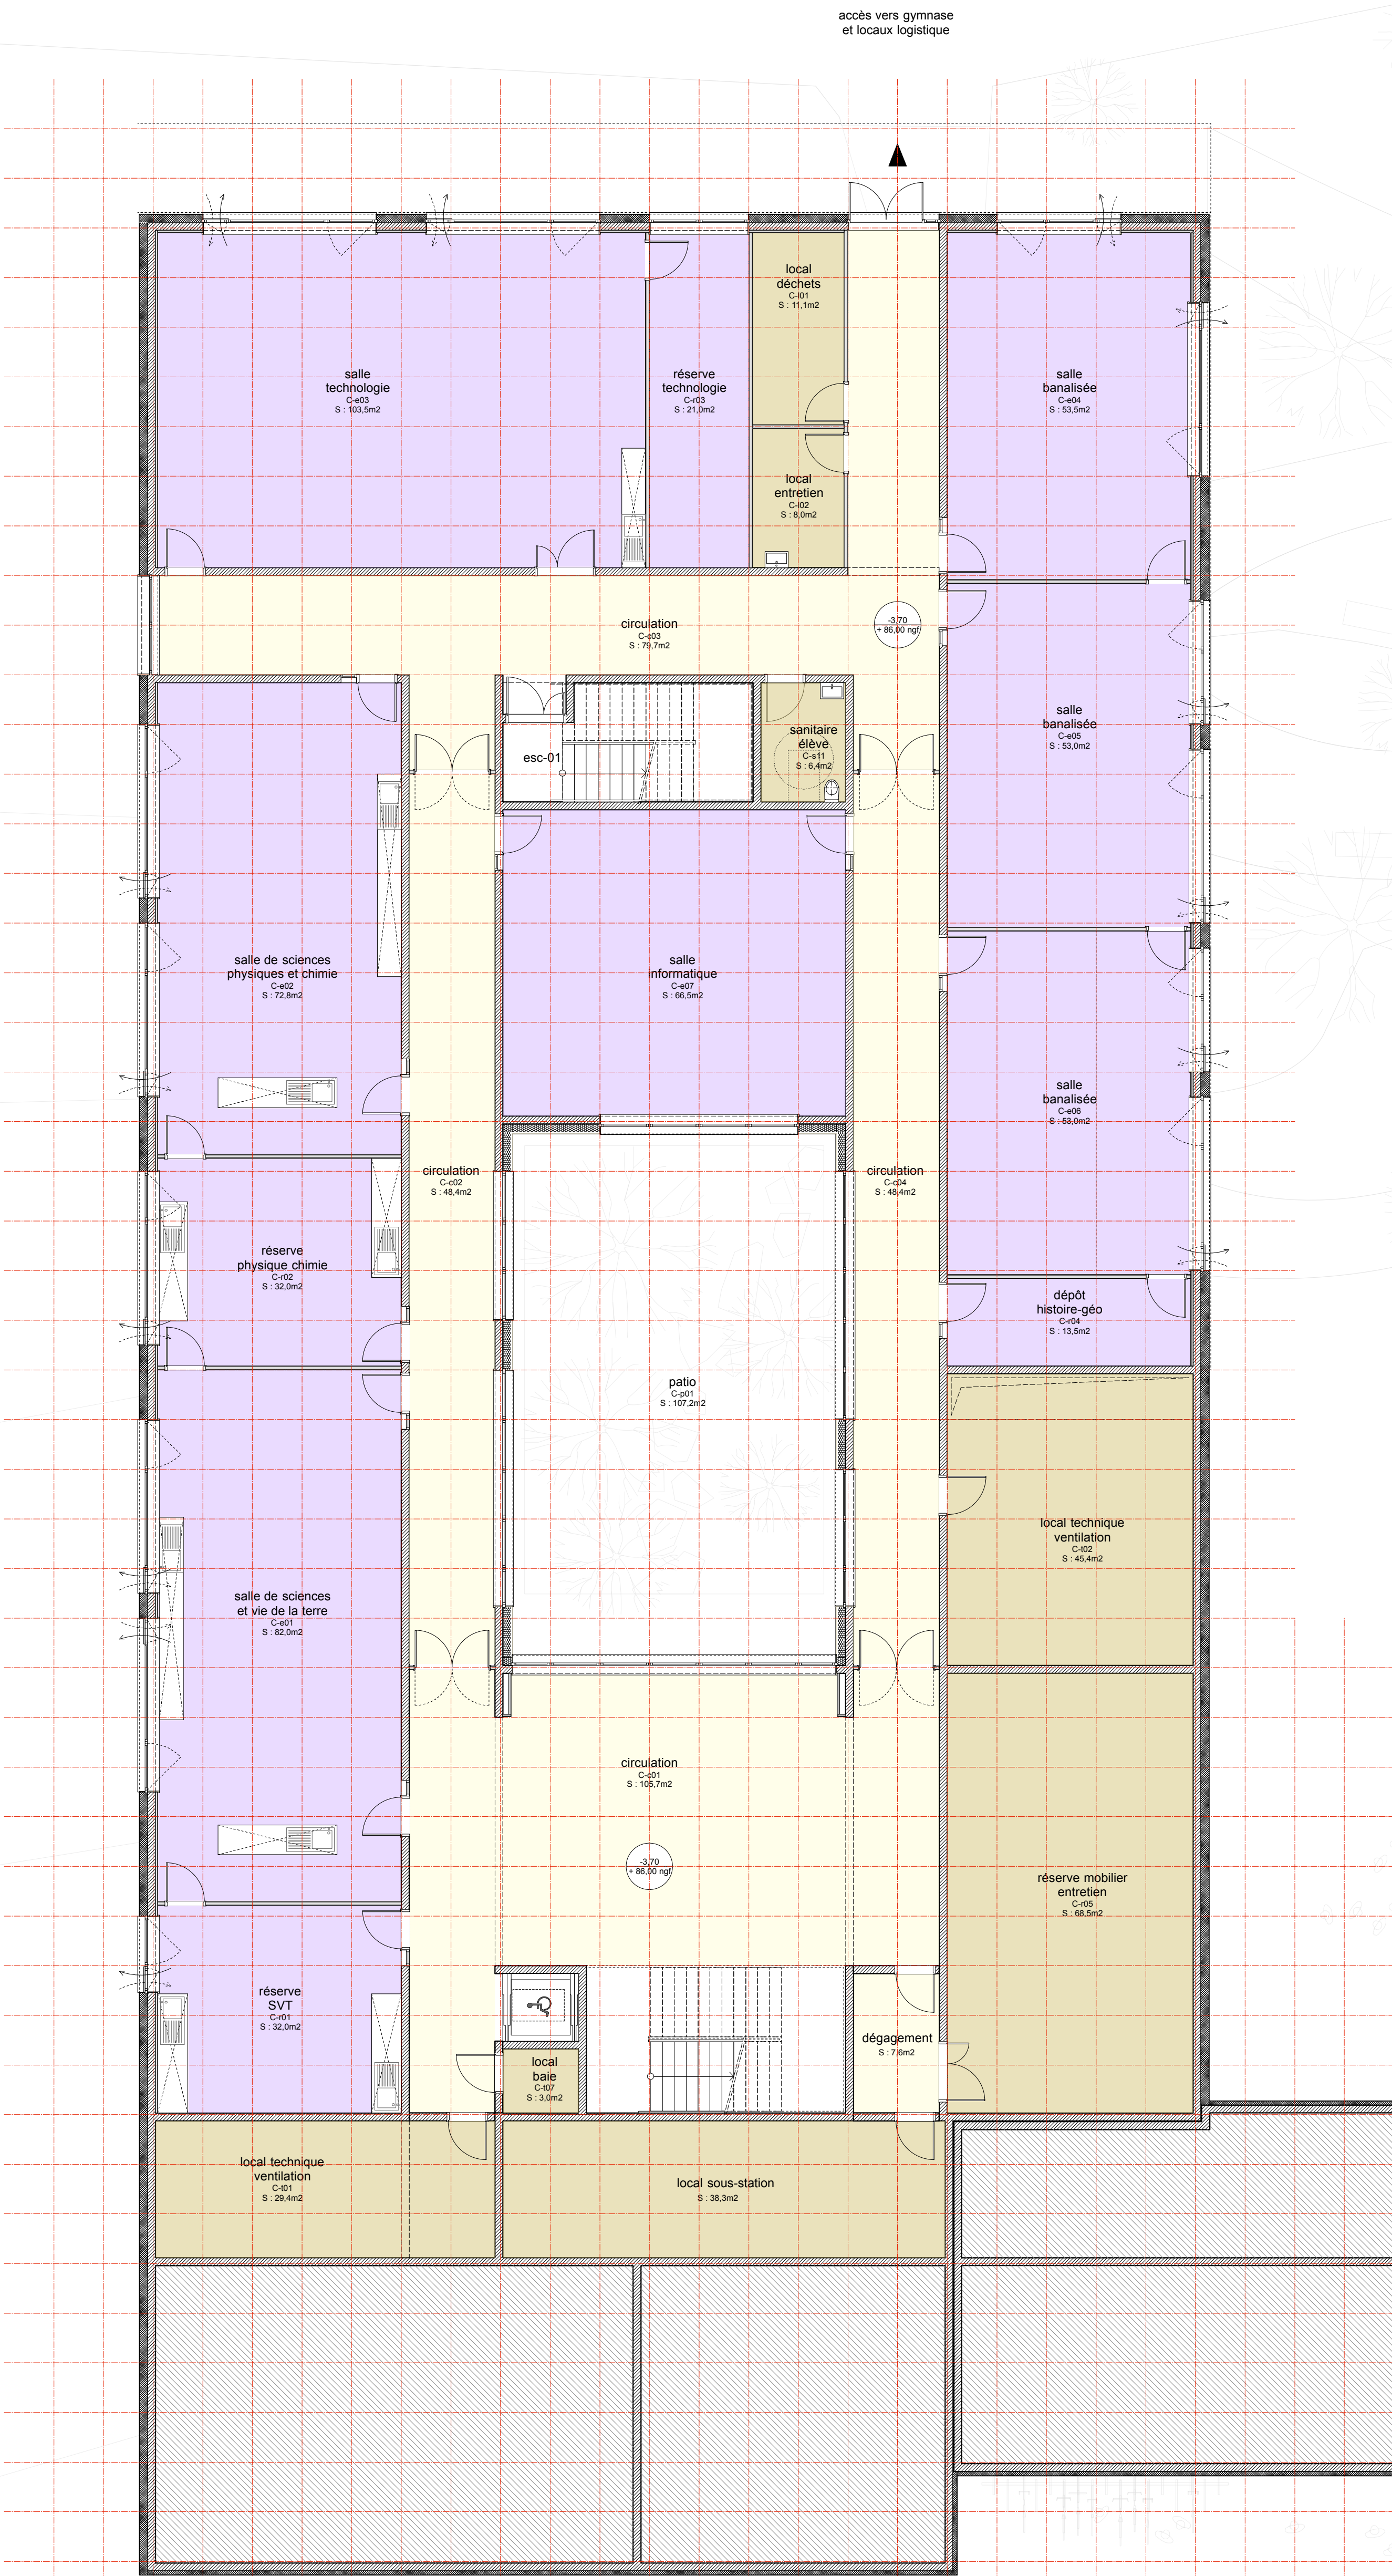

JEAN-PHILIPPE THOMAS ARCHITECTES

projet

construction d'un site scolaire
collège, école élémentaire et école maternelle
Attigny (08)

maîtrise d'ouvrage

**CONSEIL GENERAL
DES ARDÈNNES**

hôtel du département - 08011 charleville-mézières cedex
tél : 03 24 59 60 40 - fax : 03 24 59 60 25
e-mail : sabrina.nicolas@cg08.fr

maîtrise d'oeuvre

JEAN-PHILIPPE THOMAS
architecte environnemental mandataire

Anselme PASCUAL
architecte associé - opc

IOSIS GRAND EST
bet tous corps d'état

TERAO
bet hq

TERRITOIRES
paysagiste

ECHOLOGOS
bet acoustique

MCI THERMIQUES
bet restauration

Bureau Michel FORGUE
économie de la construction

APAVE
bureau de contrôle

APAVE
coordonnateur SPS

2, rue de condé - 08400 vouziers
tél : 03 24 71 72 02 - fax : 03 24 71 76 00
e-mail : anselme.pascual@wanadoo.fr

21, rue de courcelles - 51100 reims
tél : 03 26 77 36 18 - fax : 03 26 77 36 19
e-mail : reims@ecologos.fr

21, rue de paradis - 75010 paris
tél : 01 42 46 06 03 - fax : 01 42 46 01 20
e-mail : bcastell@terao.fr

22, rue mégevand - 25000 besançon
tél : 03 81 82 06 66 - fax : 03 81 82 06 08
e-mail : agence.territoires@wanadoo.fr

16, rue du général de gaulle - 51400 livry-louvey
tél : 03 26 66 12 58 - fax : 03 26 70 53 32
e-mail : reims@echologos.com

parc d'affaires réims champigny - bâtiment C
allée jean-marie amelin - 51570 champigny
tél : 03 26 49 03 23 - fax : 03 26 49 03 65
e-mail : info@mci-thermiques.com

250, route de charleville - 38140 la rivier d'apiery
tél : 04 76 65 19 34 - fax : 04 76 65 12 02
e-mail : bureau@bmforgue.fr

5, rue clément ader - sp 132 - 51685 reims cedex 2
tél : 03 26 84 38 00 - fax : 03 26 84 38 26
e-mail : bruno.thomas@apave.com

5, rue élémentaire - sp 132 - 51685 reims cedex 2
tél : 03 26 84 38 00 - fax : 03 26 84 38 26
e-mail : laurent.wass@apave.com