

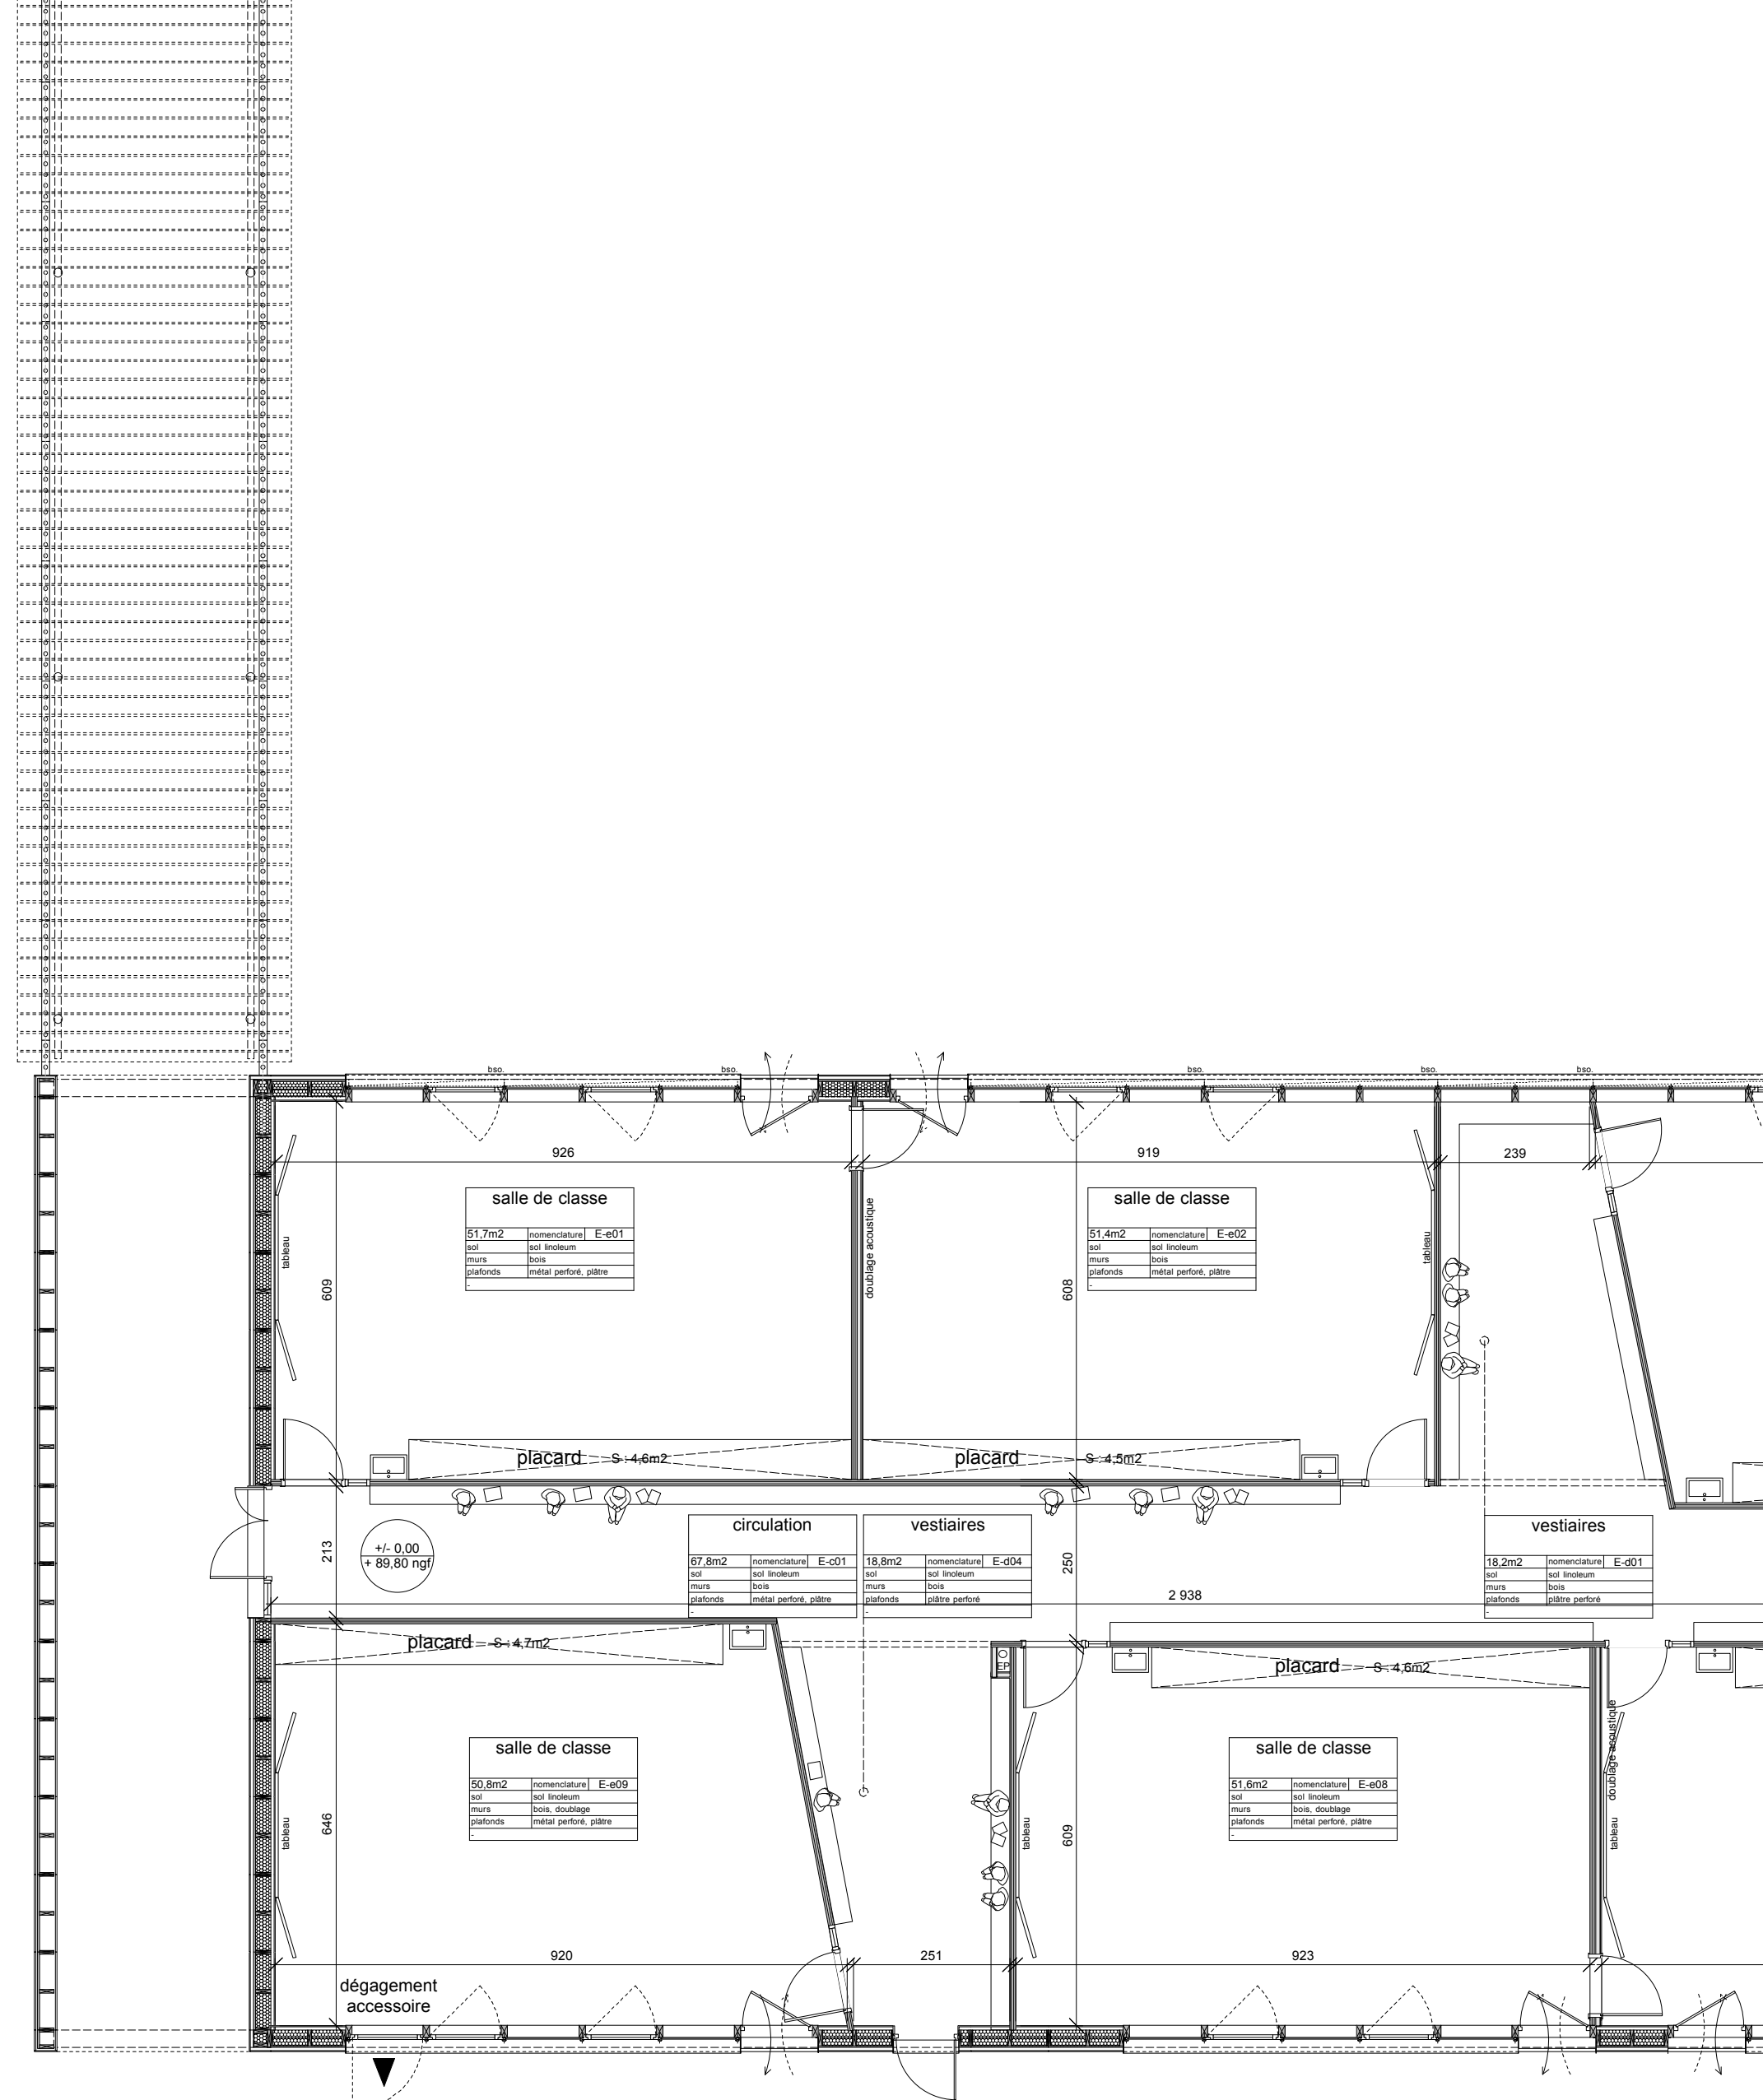


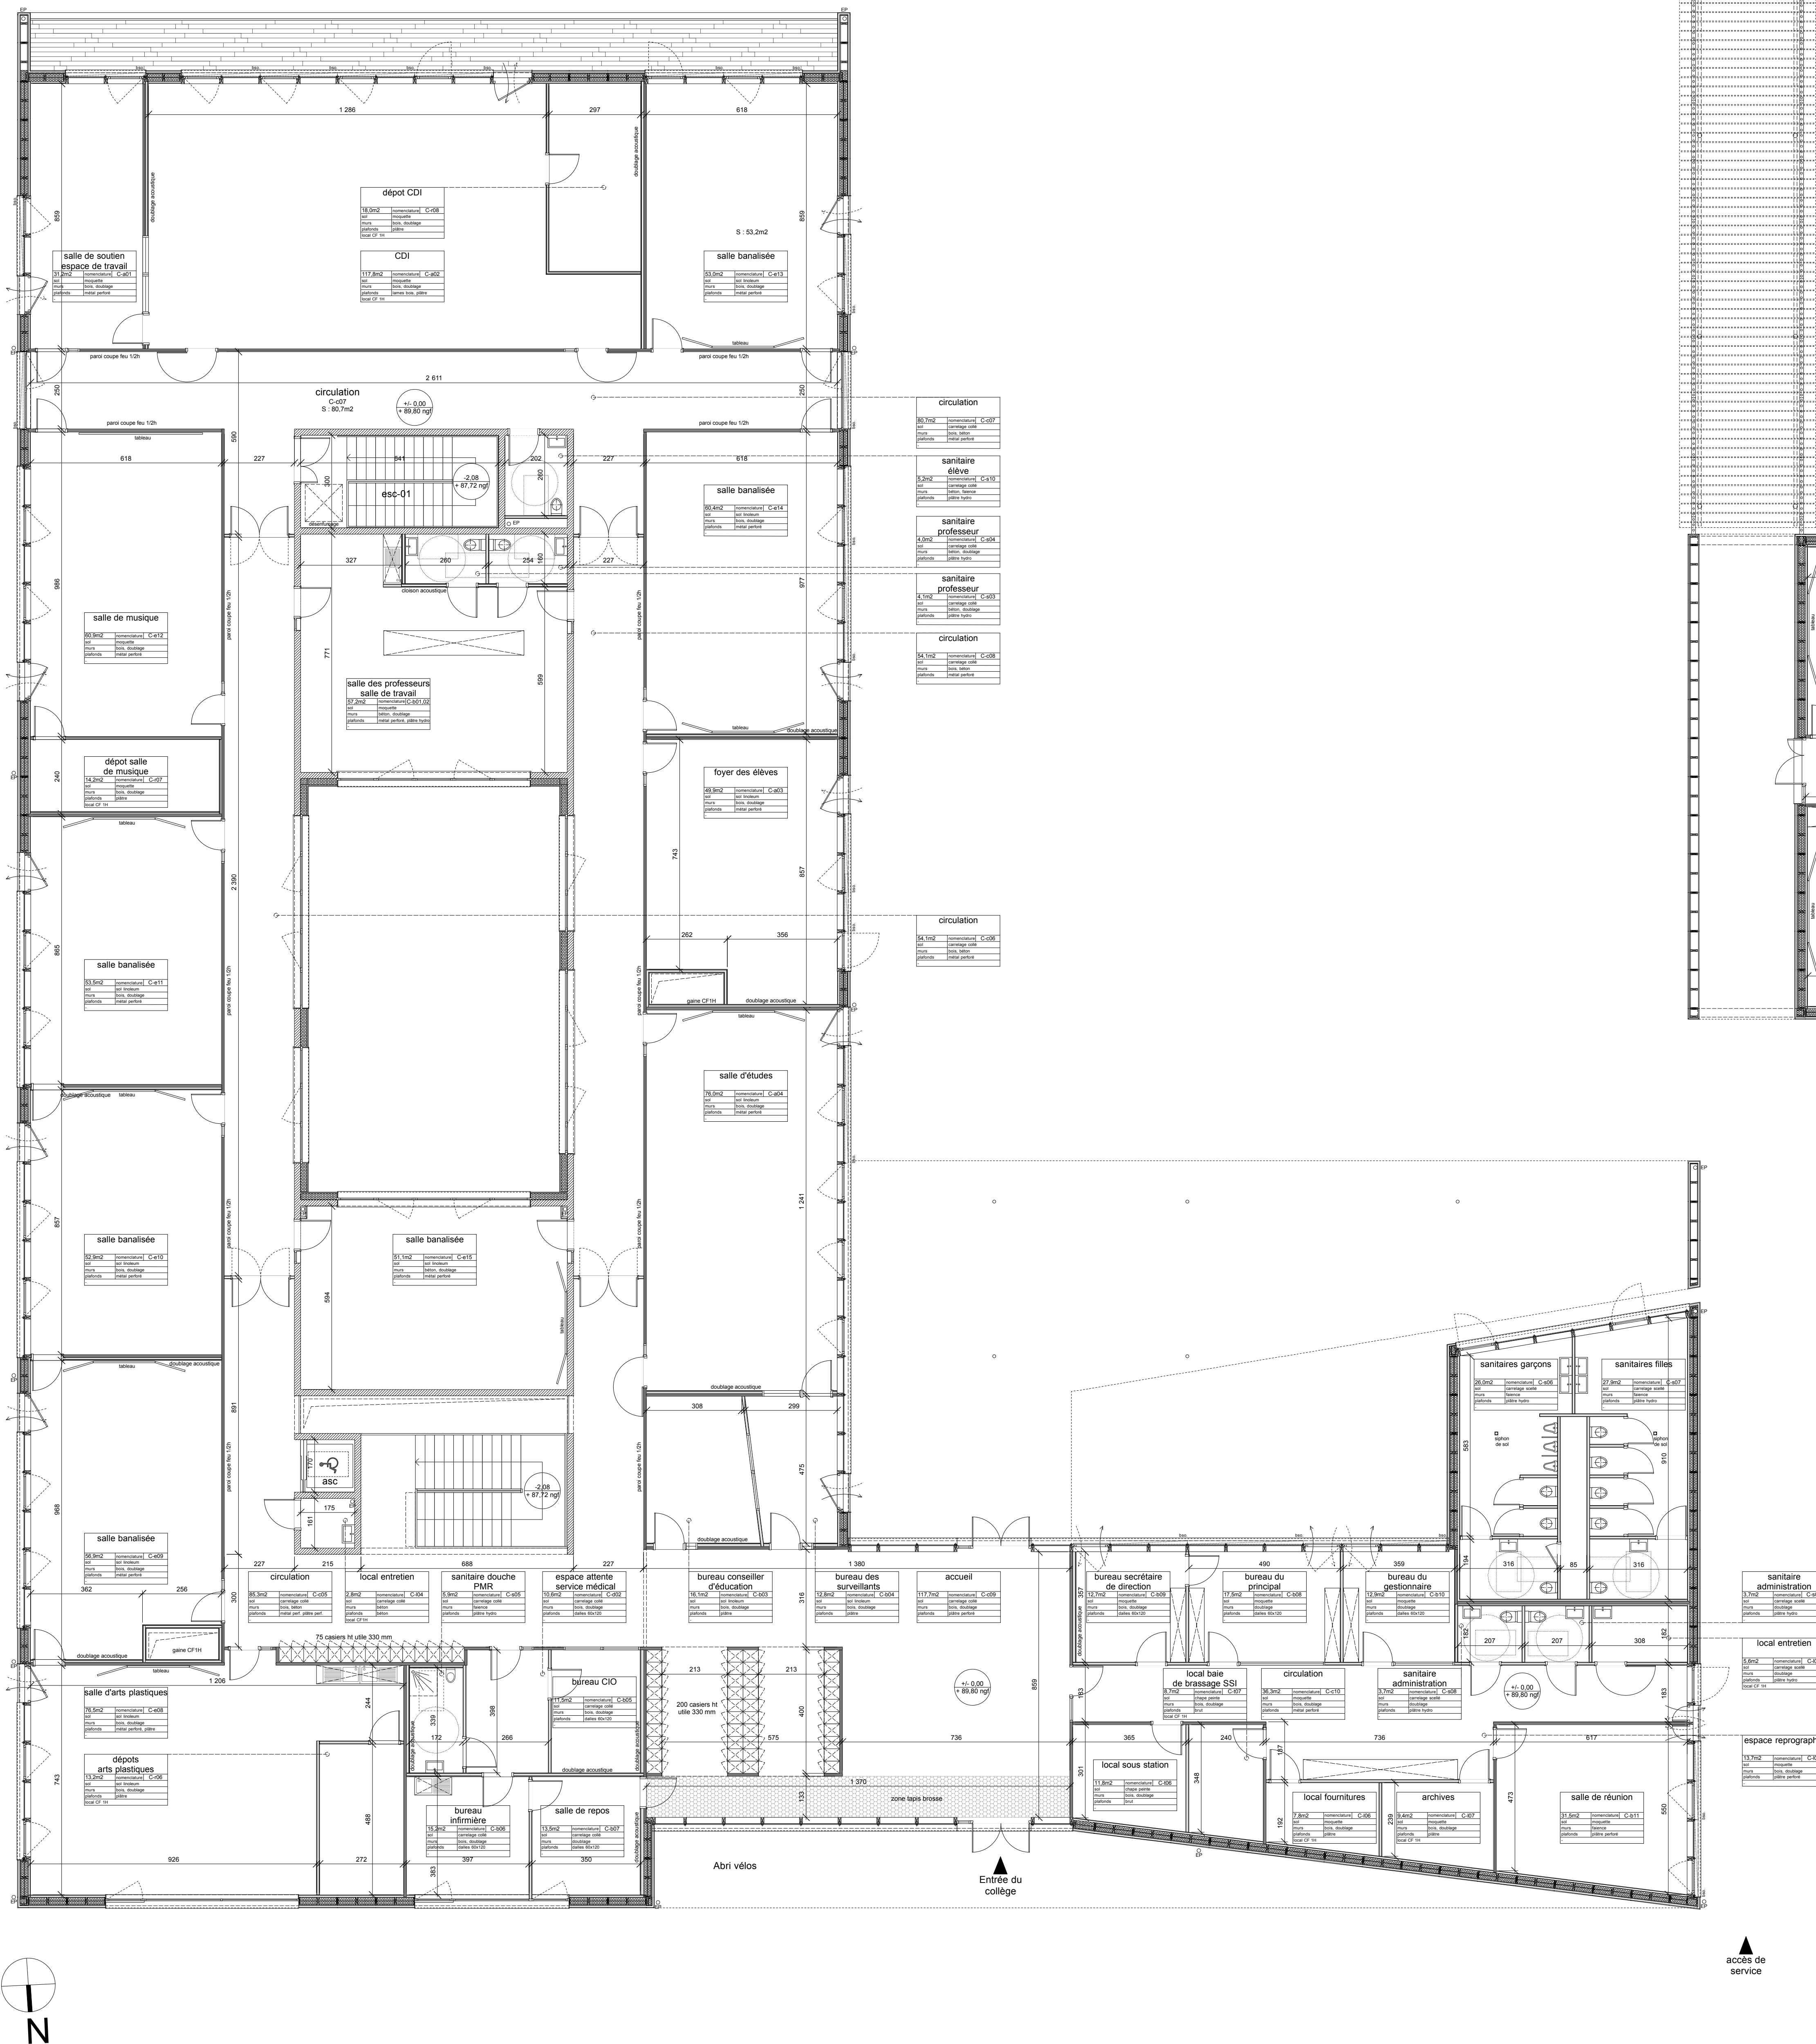

JEAN-PHILIPPE THOMAS ARCHITECTES

CONSTRUCTION D'UN SITE SCOLAIRE ATTIGNY (08)

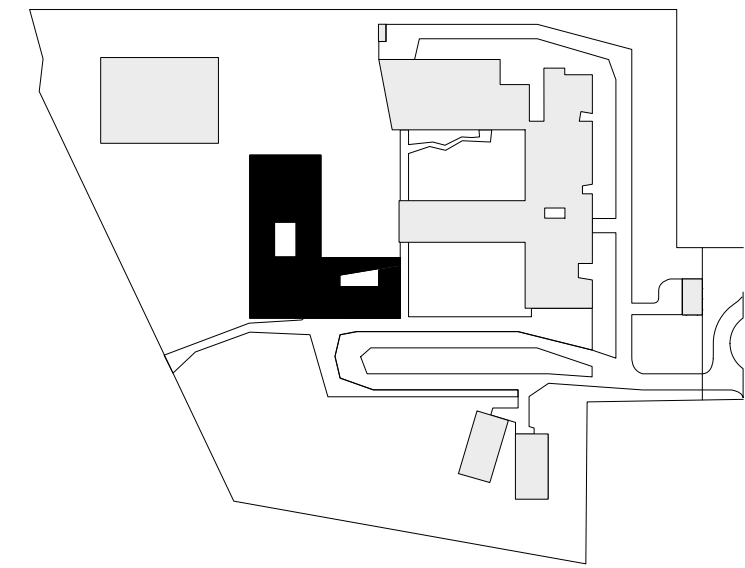

maîtrise d'ouvrage

CONSEIL GENERAL
DES ARDENNES



hôtel du département - 08011 charleville-mézières
sabrina.nicoles@cg08.fr T 03 24 59 60 40 F 03 24 59 60 25

APAVE

bureau de contrôle

5, rue clément ader - bp 132 - 51685 reims cedex 2
bruno.thomas@apave.com T 03 26 84 38 00 F 03 26 84 38 26

APAVE

coordonnateur SPS

5, rue clément ader - bp 132 - 51685 reims cedex 2
laurent.wasik@apave.com T 03 26 84 38 00 F 03 26 84 38 26

maîtrise d'œuvre

JEAN-PHILIPPE THOMAS

architecte environnemental mandataire

219, boulevard charles armoud - 51100 reims
architectes@jeanphilippe-thomas.com T 03 26 404 405 F 03 26 402 401

ANSELME PASCUAL

architecte associé

2, rue de condé - 08400 vouziers
anselme.pascual@wanadoo.fr T 03 24 71 72 02 F 03 24 71 76 00

IOSIS GRAND EST

bet tous corps d'état

21, rue de courcelles - 51100 reims
b.dempit@iosisgroup.fr T 03 26 77 38 18 F 03 26 77 38 19

TERAO

bet hq

21, rue de paradis - 75010 paris
bcastell@terao.fr T 01 42 46 06 63 F 01 42 46 01 20

TERRITOIRES

paysagiste

22, rue mégevand - 25000 besançon
agence.territoires@wanadoo.fr T 03 81 82 06 66 F 03 81 82 08 09

ECHOLOGOS

bet acoustique

16, rue du général de gaulle - 51400 livry-louvercy
reims@echologos.com T 03 26 66 12 58 F 03 26 70 53 32

MCI THERMIQUES

bet restauration

parc d'affaires reims champigny - bâtiment C
allée jean-marie amelin - 51370 champigny
info@mci-thermiques.com T 03 26 49 03 23 F 03 26 49 03 65

BUREAU MICHEL FORGUE

économie de la construction

250, route de charlevilles - 38140 le rivier d'aprieu
bureau@bmforgue.fr T 04 76 65 19 34 F 04 76 65 12 52

n° affaire	n° plan	échelle	
1005	AR02	1/100	
phase	indice	date	dessin
APD	-	09 / 2011	MA - PB

plan du rez-de-chaussée 1/100