



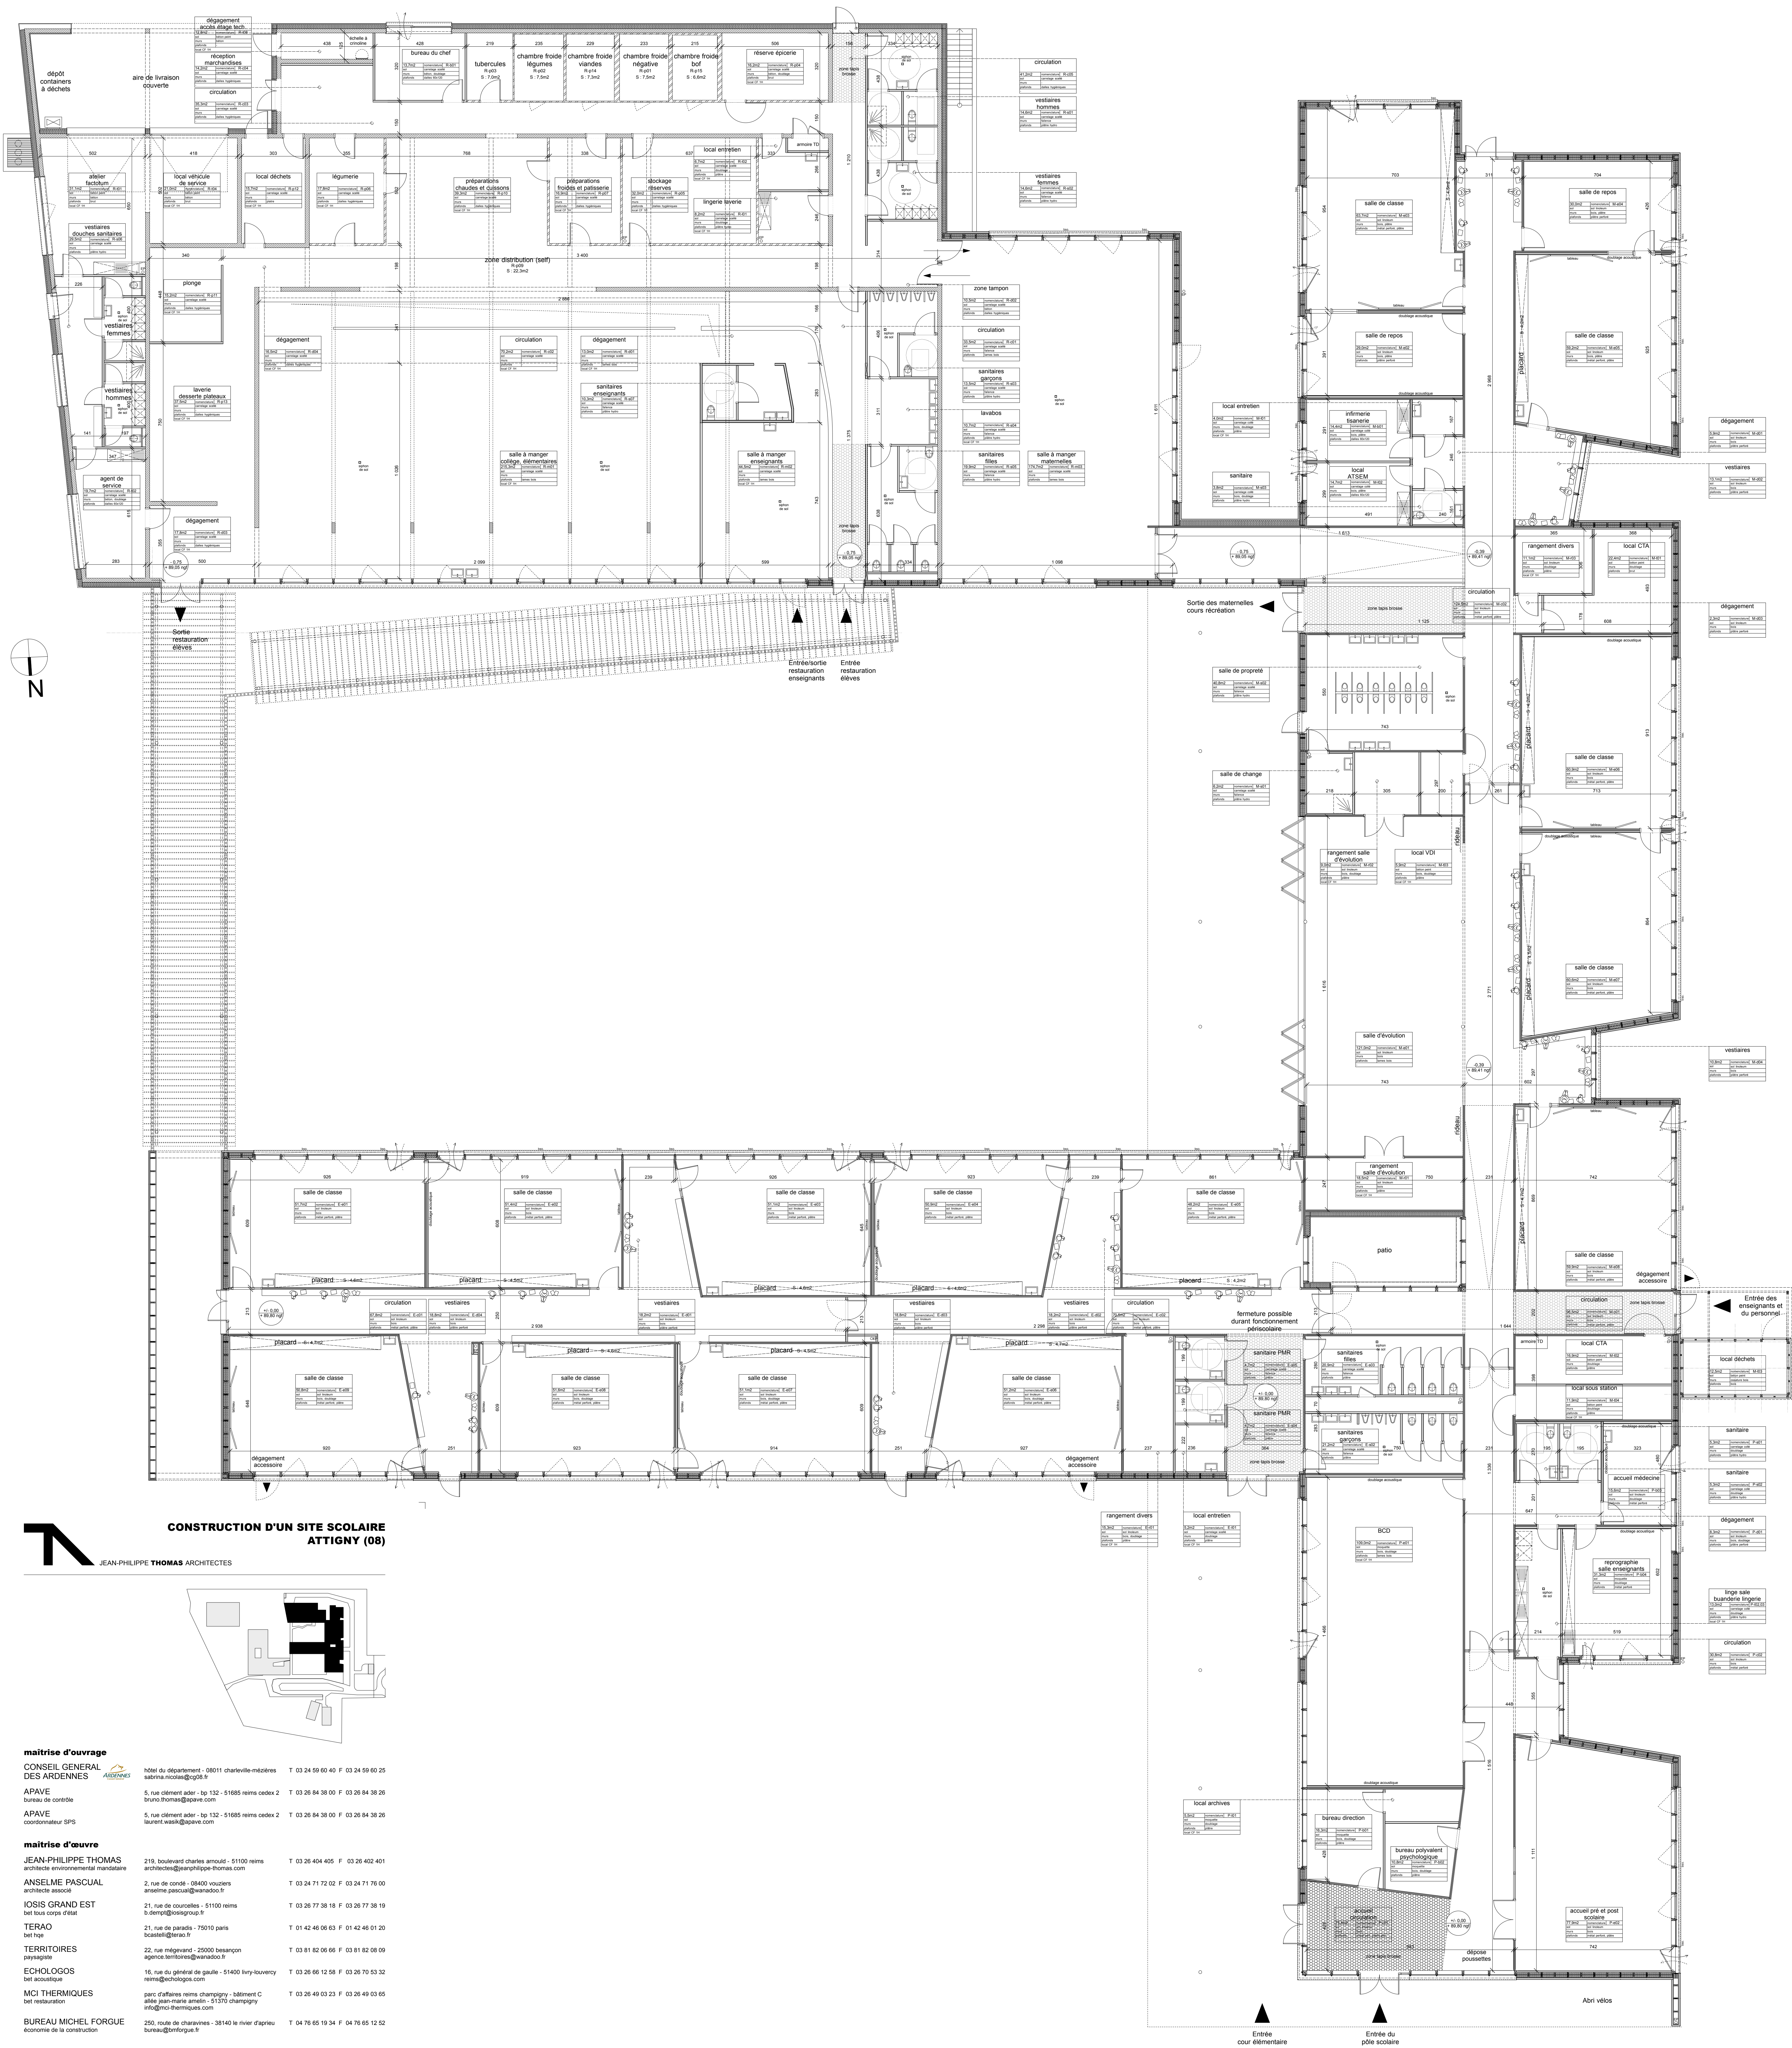

CONSTRUCTION D'UN SITE SCOLAIRE
ATTIGNY (08)

JEAN-PHILIPPE THOMAS ARCHITECTES

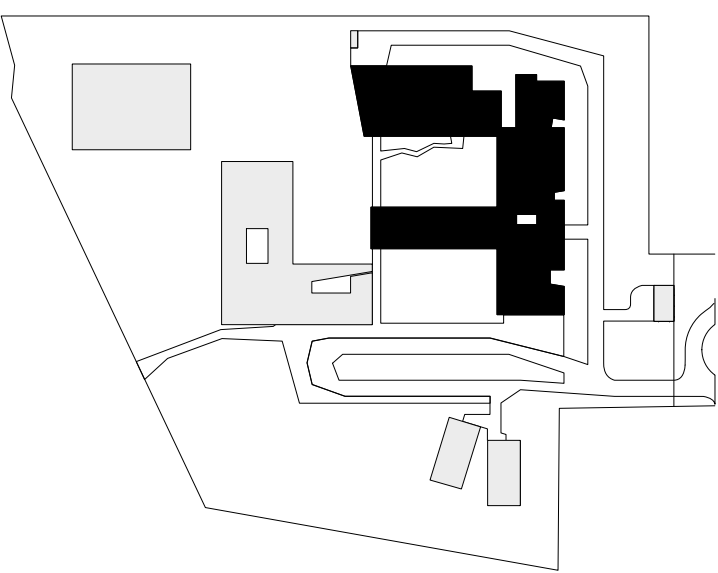

maîtrise d'ouvrage		
CONSEIL GENERAL DES ARDENNES	ASSEMBLÉE GÉNÉRALE	hôtel du département - 08011 charleville-mézières T 03 24 59 60 40 F 03 24 59 60 25 sabrina.ricoles@cg08.fr
APAVE	bureau de contrôle	5, rue clément ader - bp 132 - 51685 reims cedex 2 T 03 26 84 38 00 F 03 26 84 38 26 bruno.thomas@apave.com
APAVE	coordonnateur SPS	5, rue clément ader - bp 132 - 51685 reims cedex 2 T 03 26 84 38 00 F 03 26 84 38 26 laurent.wask@apave.com
maîtrise d'œuvre		
JEAN-PHILIPPE THOMAS	architecte environnemental mandataire	210, boulevard charles armoud - 51100 reims T 03 26 404 405 F 03 26 402 401 architectes@jeanphilippe-thomas.com
ANSELME PASCUAL	architecte associé	2, rue de corde - 08400 vouziers T 03 24 71 72 02 F 03 24 71 70 00 anselme.pascual@wanadoo.fr
IOSIS GRAND EST	bâtiment conseil	21, rue de courcelles - 51100 reims T 03 26 77 38 18 F 03 26 77 38 19 b.demp@iosisgroup.fr
TERAO	bâtiment conseil	21, rue de paradis - 75010 paris T 01 42 46 06 63 F 01 42 46 01 20 locaut@terao.fr
TERRITOIRES	paysagiste	22, rue mégevand - 25000 besançon T 03 81 82 06 66 F 03 81 82 06 09 agence.territoires@wanadoo.fr
ECHOLOGOS	environnement	16, rue du général de gaulle - 51400 livry-bouvigny T 03 26 66 12 58 F 03 26 70 53 32 reims@echologos.com
MCI THERMIQUES	batiment conseil	parc d'affaires reims champigny - bâtiment C T 03 26 49 03 23 F 03 26 49 03 65 allée jean-marie emet - 51300 champigny info@mci-thermiques.com
BUREAU MICHEL FORGUE	économiste de la construction	250, route de charleville - 38140 le rivier d'aprieu T 04 76 65 19 34 F 04 76 65 12 52 bureau@mforgue.fr

n° affaire	n° plan	échelle
1005	AR06	1/100
phase	indice	dessin
APD	-	09 / 2011

POLE SCOLAIRE / RESTAURATION
plan du rez-de-chaussée

plan du rez-de-chaussée 1/100