


| | |
|---|---|
| | Interrupteur simple / étanche /avec voyant |
| | Va et vient |
| | Bouton poussoir lumineux |
| | Gradateur de lumière |
| | Détecteur de présence en plafond |
| CDE | Coffret de commande |
| | Commande store |
| | Prise de courant 2 X 10/16A + T |
| | Prise de courant 2 X 10/16A + T étanche |
| | Prise de courant 2 X 10/16A + T double |
| 32A | Sortie de fil 32 A |
| | Sortie de câble |
| XX A | Prise de courant triphasée XX A+T |
| XX | Attente électrique |
| TGBT | Tableau Général Basse Tension |
| TD | Tableau Divisionnaire |
| | Tableautin |
| | Arrêt d'urgence |
| S | Bloc autonome d'éclairage de sécurité |
| A | Bloc autonome d'éclairage d'ambiance |
| S | Bloc autonome portatif d'intervention |
| A | Projecteur d'éclairage d'ambiance |
| G | Goulotte |
| CFO | Chemin de câble courants forts |
| CFA | Chemin de câble courants faibles |
| | Luminaire type A2 |
| | Luminaire type A3 |
| | Luminaire type A4 |
| | Luminaire type A5 |
| | Luminaire type A6 |
| | Luminaire type B1 |
| | Luminaire type B2 |
| | Luminaire type D1 |
| | Luminaire type E1 |
| | Luminaire type G1 |
| | Luminaire type K1 |
| | Luminaire type L1 |
| | Luminaire type M1 |
| | Luminaire type R1 |
| | Luminaire type S1 |
| | Luminaire type EX1 |
| | Luminaire type EX2 |
| | Sortie de fil pour foyer lumineux en applique |
| | Sortie de fil pour foyer lumineux en plafond |
| | Déclencheur manuel d'alarme |
| | Diffuseur Sonore Non Autonome (DSNA) |
| | Bloc Autonome d'Alarme Sonore (BAAS) |
| PFA | Raccordement de porte à fermeture automatique |
| S | Sonnerie de fin de cours |
| H | Horloge |
| I | Prise informatique RJ45 |
| VGA | Prise VGA |
| TV | Prise télévision |
| RG 800*800 42U | Baie informatique |
| | Interphone (hors lot) |
| CA | DIgicode |
| | Radar bi-volumétrique |
| | Sirène anti-intrusion |
| | Clavier de mise en et hors service |

# CONSTRUCTION D'UN SITE SCOLAIRE
# ATTIGNY (08)

JEAN-PHILIPPE **THOMAS** ARCHITECTES

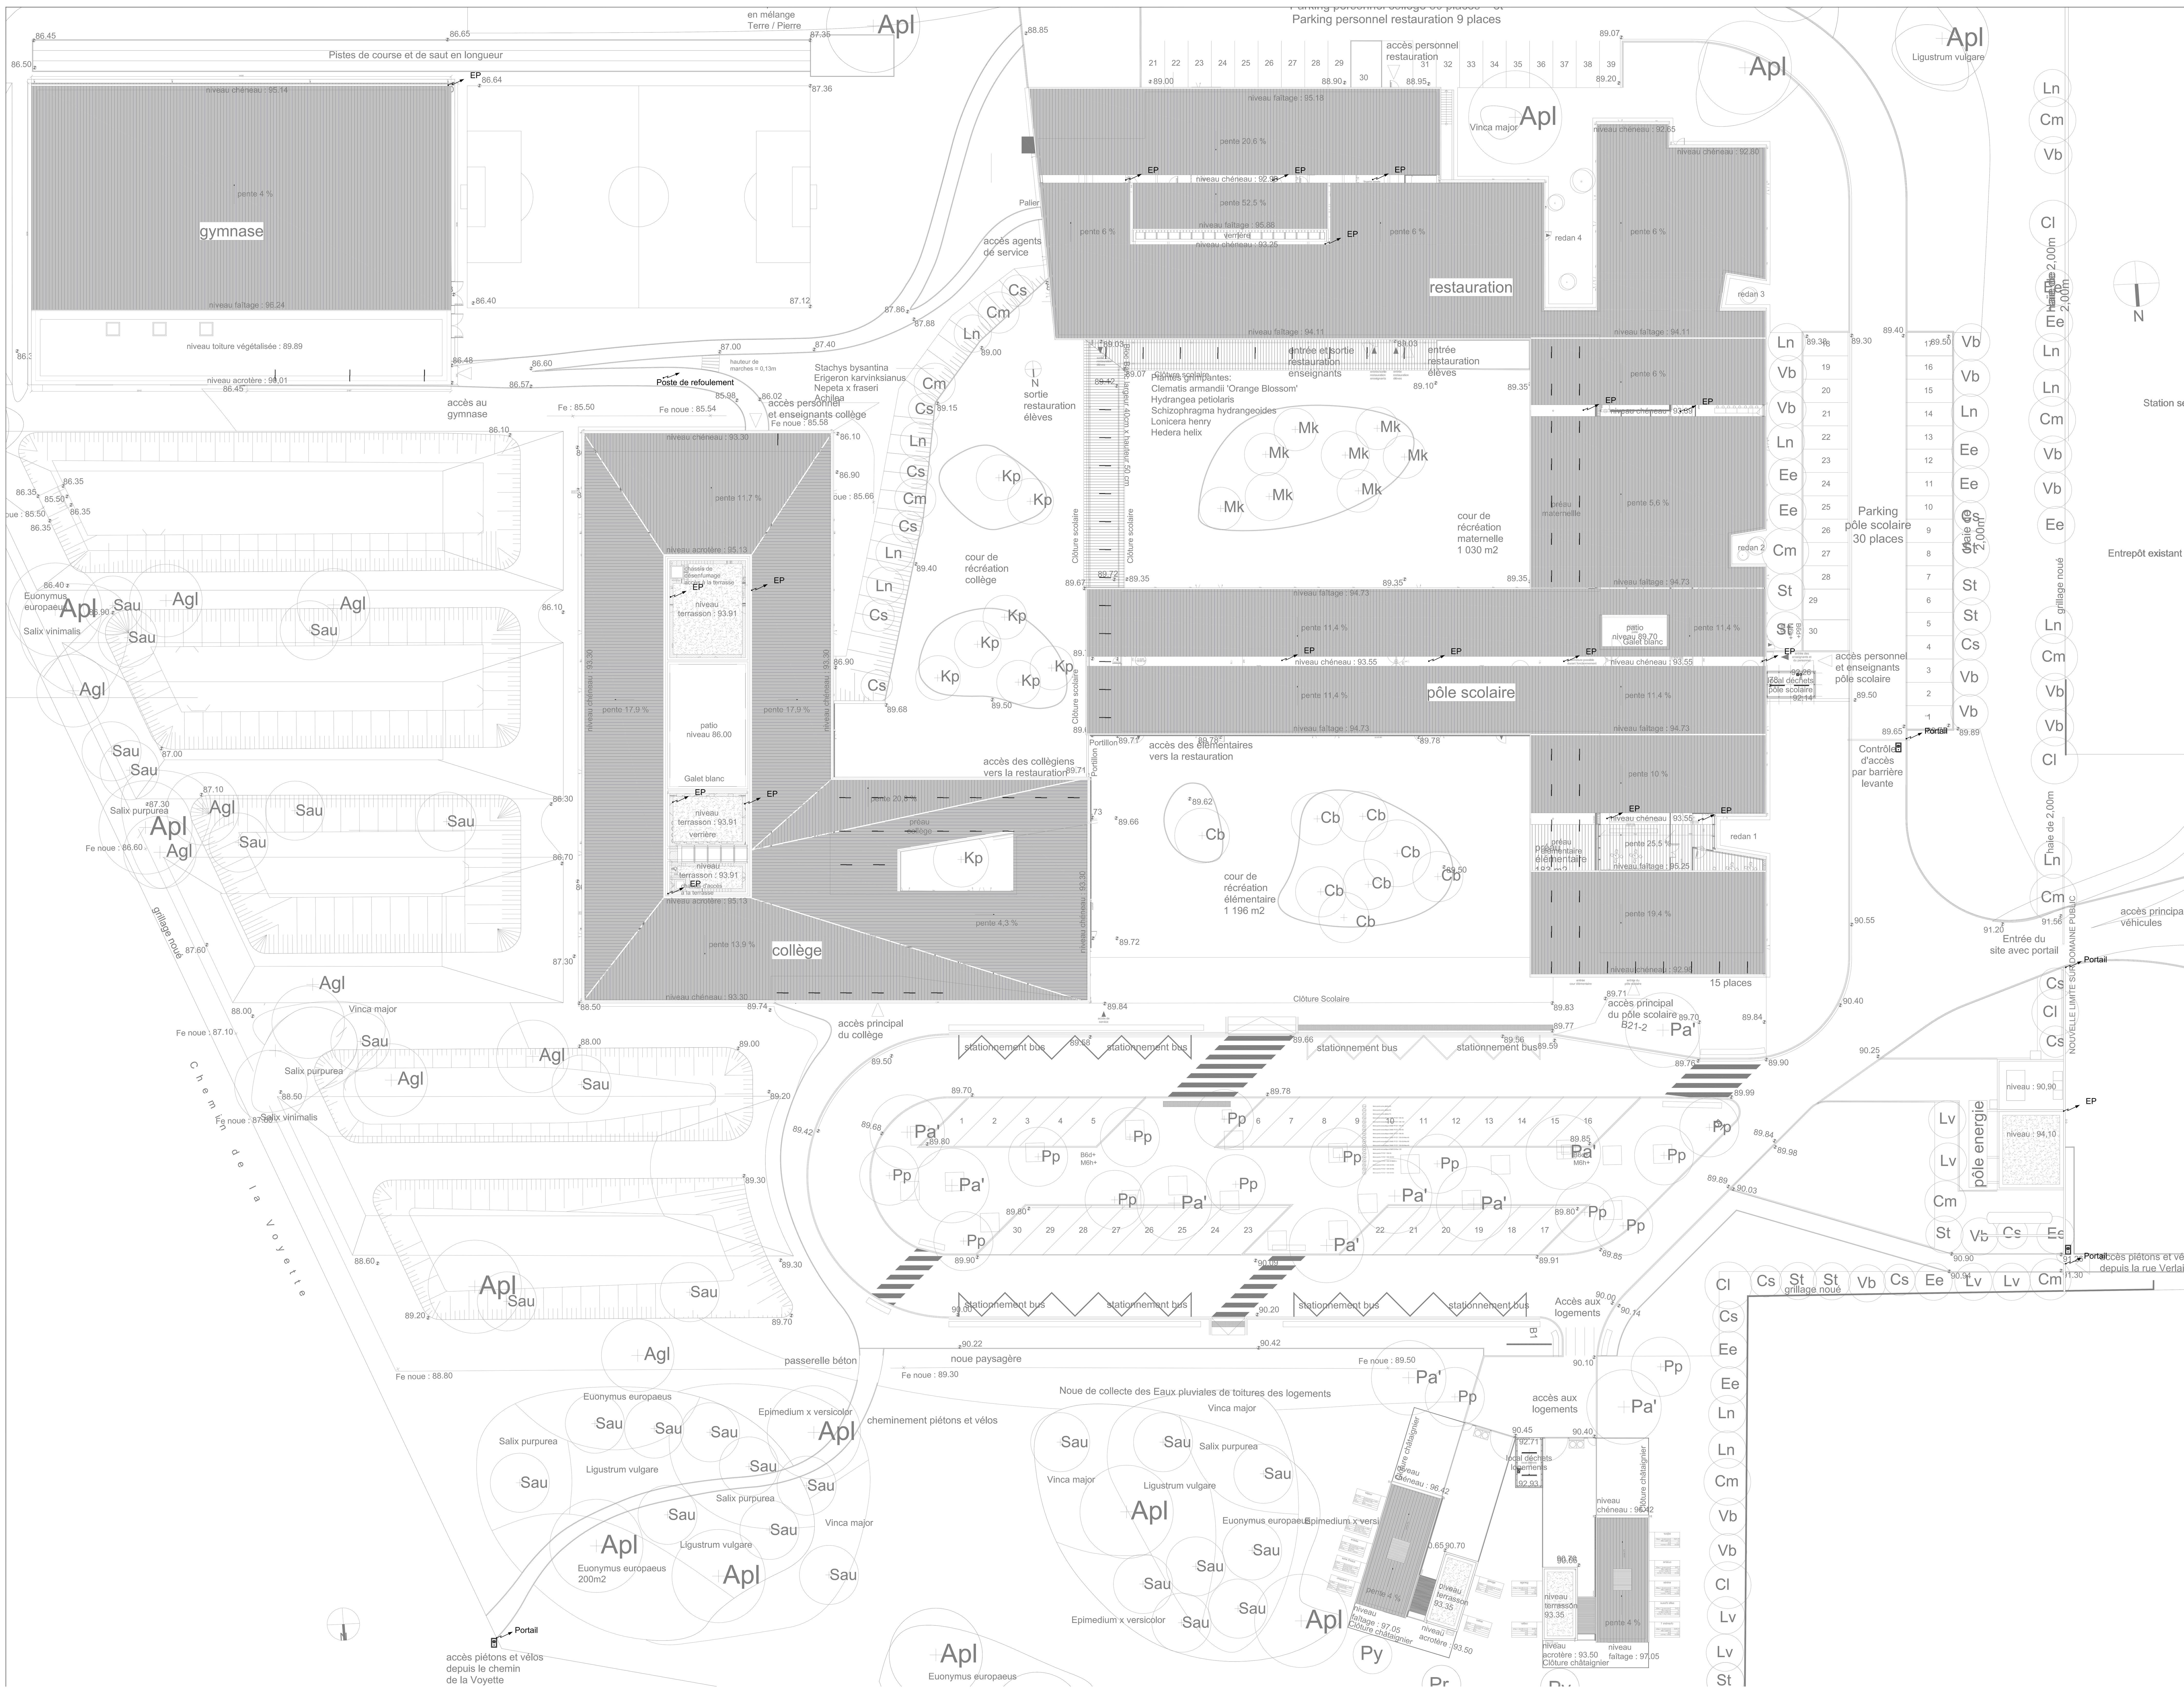


**maîtrise d'ouvrage**

CONSEIL GENERAL DES ARDENNES — hôtel du département - 08011 charleville-mézières, sabrina.devaux@cg08.fr — T 03 24 59 60 49 F 03 24 59 60 25

APAVE, bureau de contrôle, coordonnateur SPS — 5, rue clément ader - bp 132 - 51685 reims cedex 2, bruno.thomas@apave.com, eric.benoit@apave.com — T 03 26 84 38 00 F 03 26 84 38 26

**maîtrise d'œuvre**

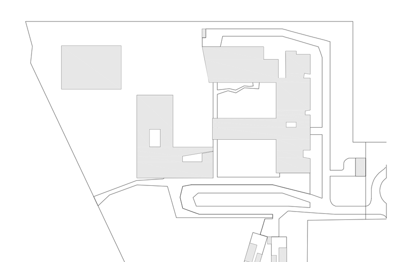JEAN-PHILIPPE THOMAS, architecte environnemental mandataire — 219, boulevard charles arnould - 51100 reims, architectes@jeanphilippe-thomas.com — T 03 26 404 405 F 03 26 402 401

ANSELME PASCUAL, architecte associé — 2, rue de condé - 08400 vouziers, anselme.pascual@wanadoo.fr — T 03 24 71 72 02 F 03 24 71 76 00

EGIS bâtiments Grand Est, bet tous corps d'état — 21, rue de courcelles - 51100 reims, betty.dempt@egis.fr — T 03 26 77 38 18 F 03 26 77 38 19

TERAO, bet hqe — 21, rue de paradis - 75010 paris, bcastelli@terao.fr — T 01 42 46 06 63 F 01 42 46 01 20

TERRITOIRES, paysagiste — 22, rue mégevand - 25000 besançon, agence.territoires@wanadoo.fr — T 03 81 82 06 66 F 03 81 82 08 09

ECHOLOGOS, bet acoustique — 16, rue du général de gaulle - 51400 livry-louvercy, reims@echologos.com — T 03 26 66 12 58 F 03 26 70 53 32

MCI THERMIQUES, bet restauration — parc d'affaires reims champigny - bâtiment C, allée jean-marie amelin - 51370 champigny, info@mci-thermiques.com — T 03 26 49 03 23 F 03 26 49 03 65

BUREAU MICHEL FORGUE, économie de la construction — 250, route de charavines - 38140 le rivier d'aprieu, bureau@bmforgue.fr — T 04 76 65 19 34 F 04 76 65 12 52

TCA, opc — 1 bis, rue maurice hollande - bâtiment D, zone farman - 51100 reims, tcaing@wanadoo.fr — T 03 26 82 16 16 F 03 26 82 79 11


| n° affaire | n° plan | échelle | |
|---|---|---|---|
| 1005 | EL11 | 1/200 | **ELECTRICITE - COURANTS FAIBLES** |
| phase | indice | date / dessin | **ENSEMBLE** |
| DCE | - | 02 / 2012 / CB | **PLAN MASSE - Eclairage extérieur** |