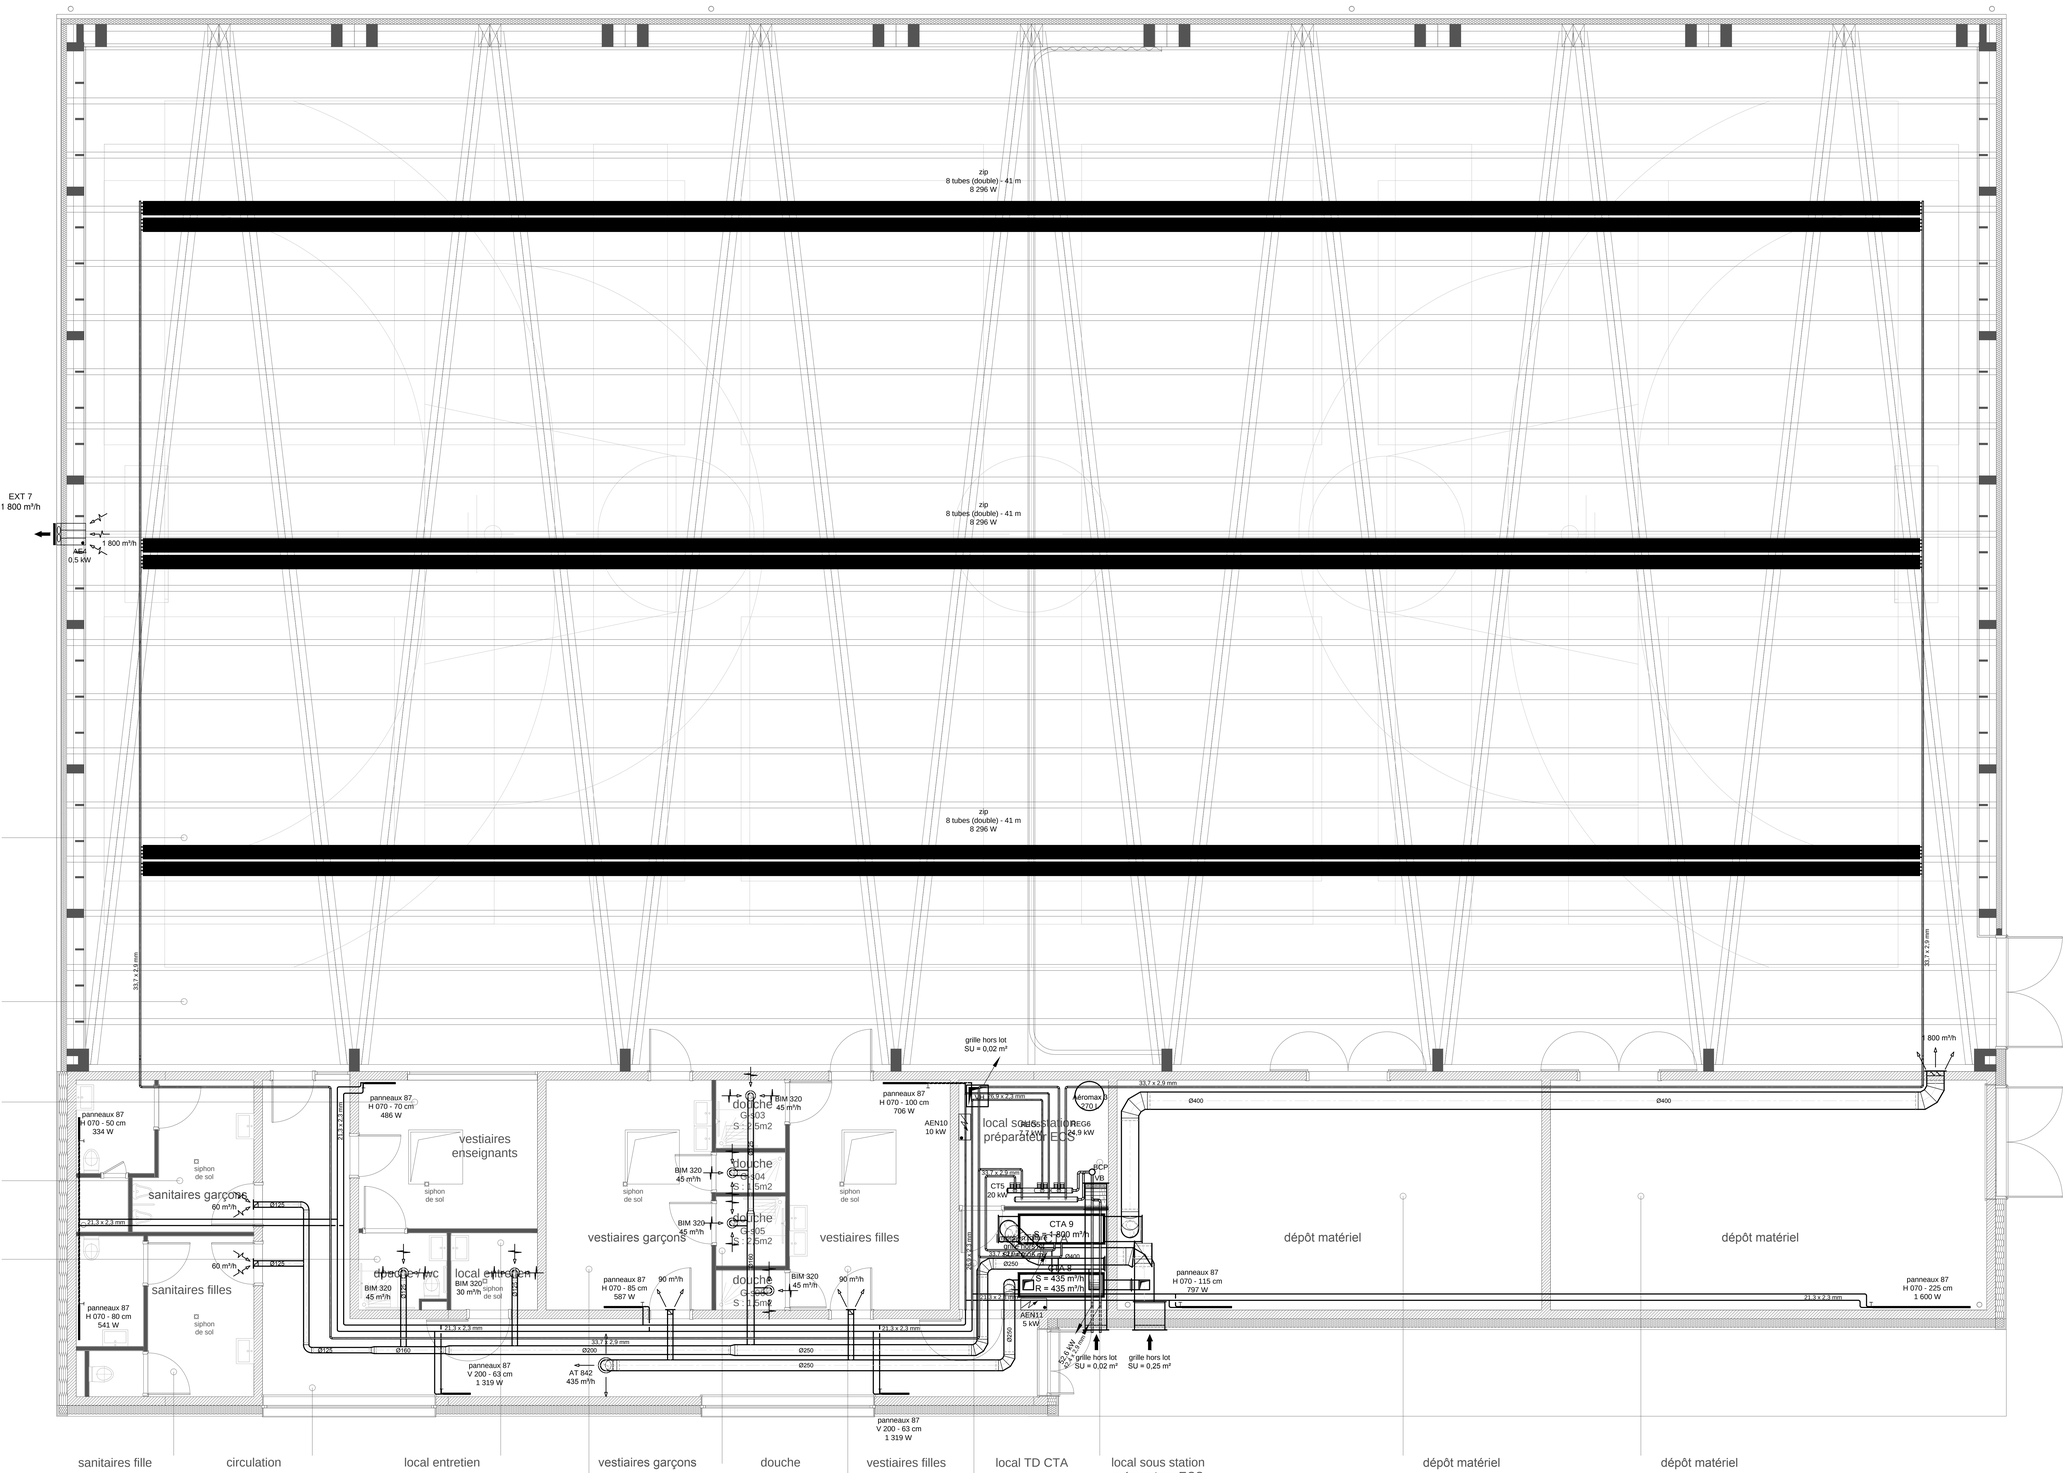
zip
8 tubes (double) - 41 m
8 296 W
EXT 7
1 800 m³/h
1 800 m³/h
AEF
0,5 kW
panneaux 87
H 070 - 50 cm
334 W
sanitaires garçons
60 m³/h
sanitaires filles
60 m³/h
panneaux 87
H 070 - 80 cm
541 W
siphon de sol
panneaux 87
H 070 - 70 cm
486 W
vestiaires enseignants
BIM 320
45 m³/h
douche
G-03
S : 2,5m2
douche
G-04
S : 2,5m2
douche
G-05
S : 2,5m2
douche
G-06
S : 2,5m2
douche
G-07
S : 2,5m2
douche
G-08
S : 2,5m2
douche
G-09
S : 2,5m2
douche
G-10
S : 2,5m2
douche