



	Interrupteur simple / Interrupteur avec voyant
	Va et vent
	Bouton poussoir lumineux
	Gradateur de lumière
	Détecteur de présence en plafond
	CDE
	Circuit de commande
	Commande zone
	Prise de courant 2 X 10/16A + T
	Prise de courant 2 X 10/16A + T élargie
	Prise de courant 2 X 10/16A + T double
	Sortie de fil 32 A
	Sortie de câble
	Prise de courant triphasée XX A + T
	Atente électrique
	Tableau Général Basse Tension
	Tableau Disjoncteur
	Tableau
	Tableau d'urgence
	Arrêt d'urgence
	Bic autonome d'éclairage de sécurité
	Bic autonome d'éclairage d'ambiance
	Bic autonome portail d'intervention
	Projecteur d'éclairage d'ambiance
	Gardiée
	Circuit de câble courants forts
	Circuit de câble courants faibles
	Luminaire type A2
	Luminaire type A3
	Luminaire type A4
	Luminaire type A5
	Luminaire type A6
	Luminaire type B1
	Luminaire type B2
	Luminaire type D1
	Luminaire type E1
	Luminaire type G1
	Luminaire type K1
	Luminaire type L1
	Luminaire type M1
	Luminaire type R1
	Luminaire type S1
	Luminaire type EX1
	Luminaire type EX2
	Sortie de fil pour foyer lumineux en applique
	Sortie de fil pour foyer lumineux en plafond
	Déclencheur manuel d'alarme
	Diffuseur Source Non Autonome (DSNA)
	Bic Autonome d'Alarme Sonore (BAAS)
	Recommander de porte à fermeture automatique
	Sonnerie de fin de cours
	Hodoge
	Prise informatique R45
	Prise VCA
	Prise télévision
	Base informatique
	Interphone (hors kit)
	Diploide
	Radar bi-dimensionnel
	Système anti-intrusion
	Clavier de mise en et hors service

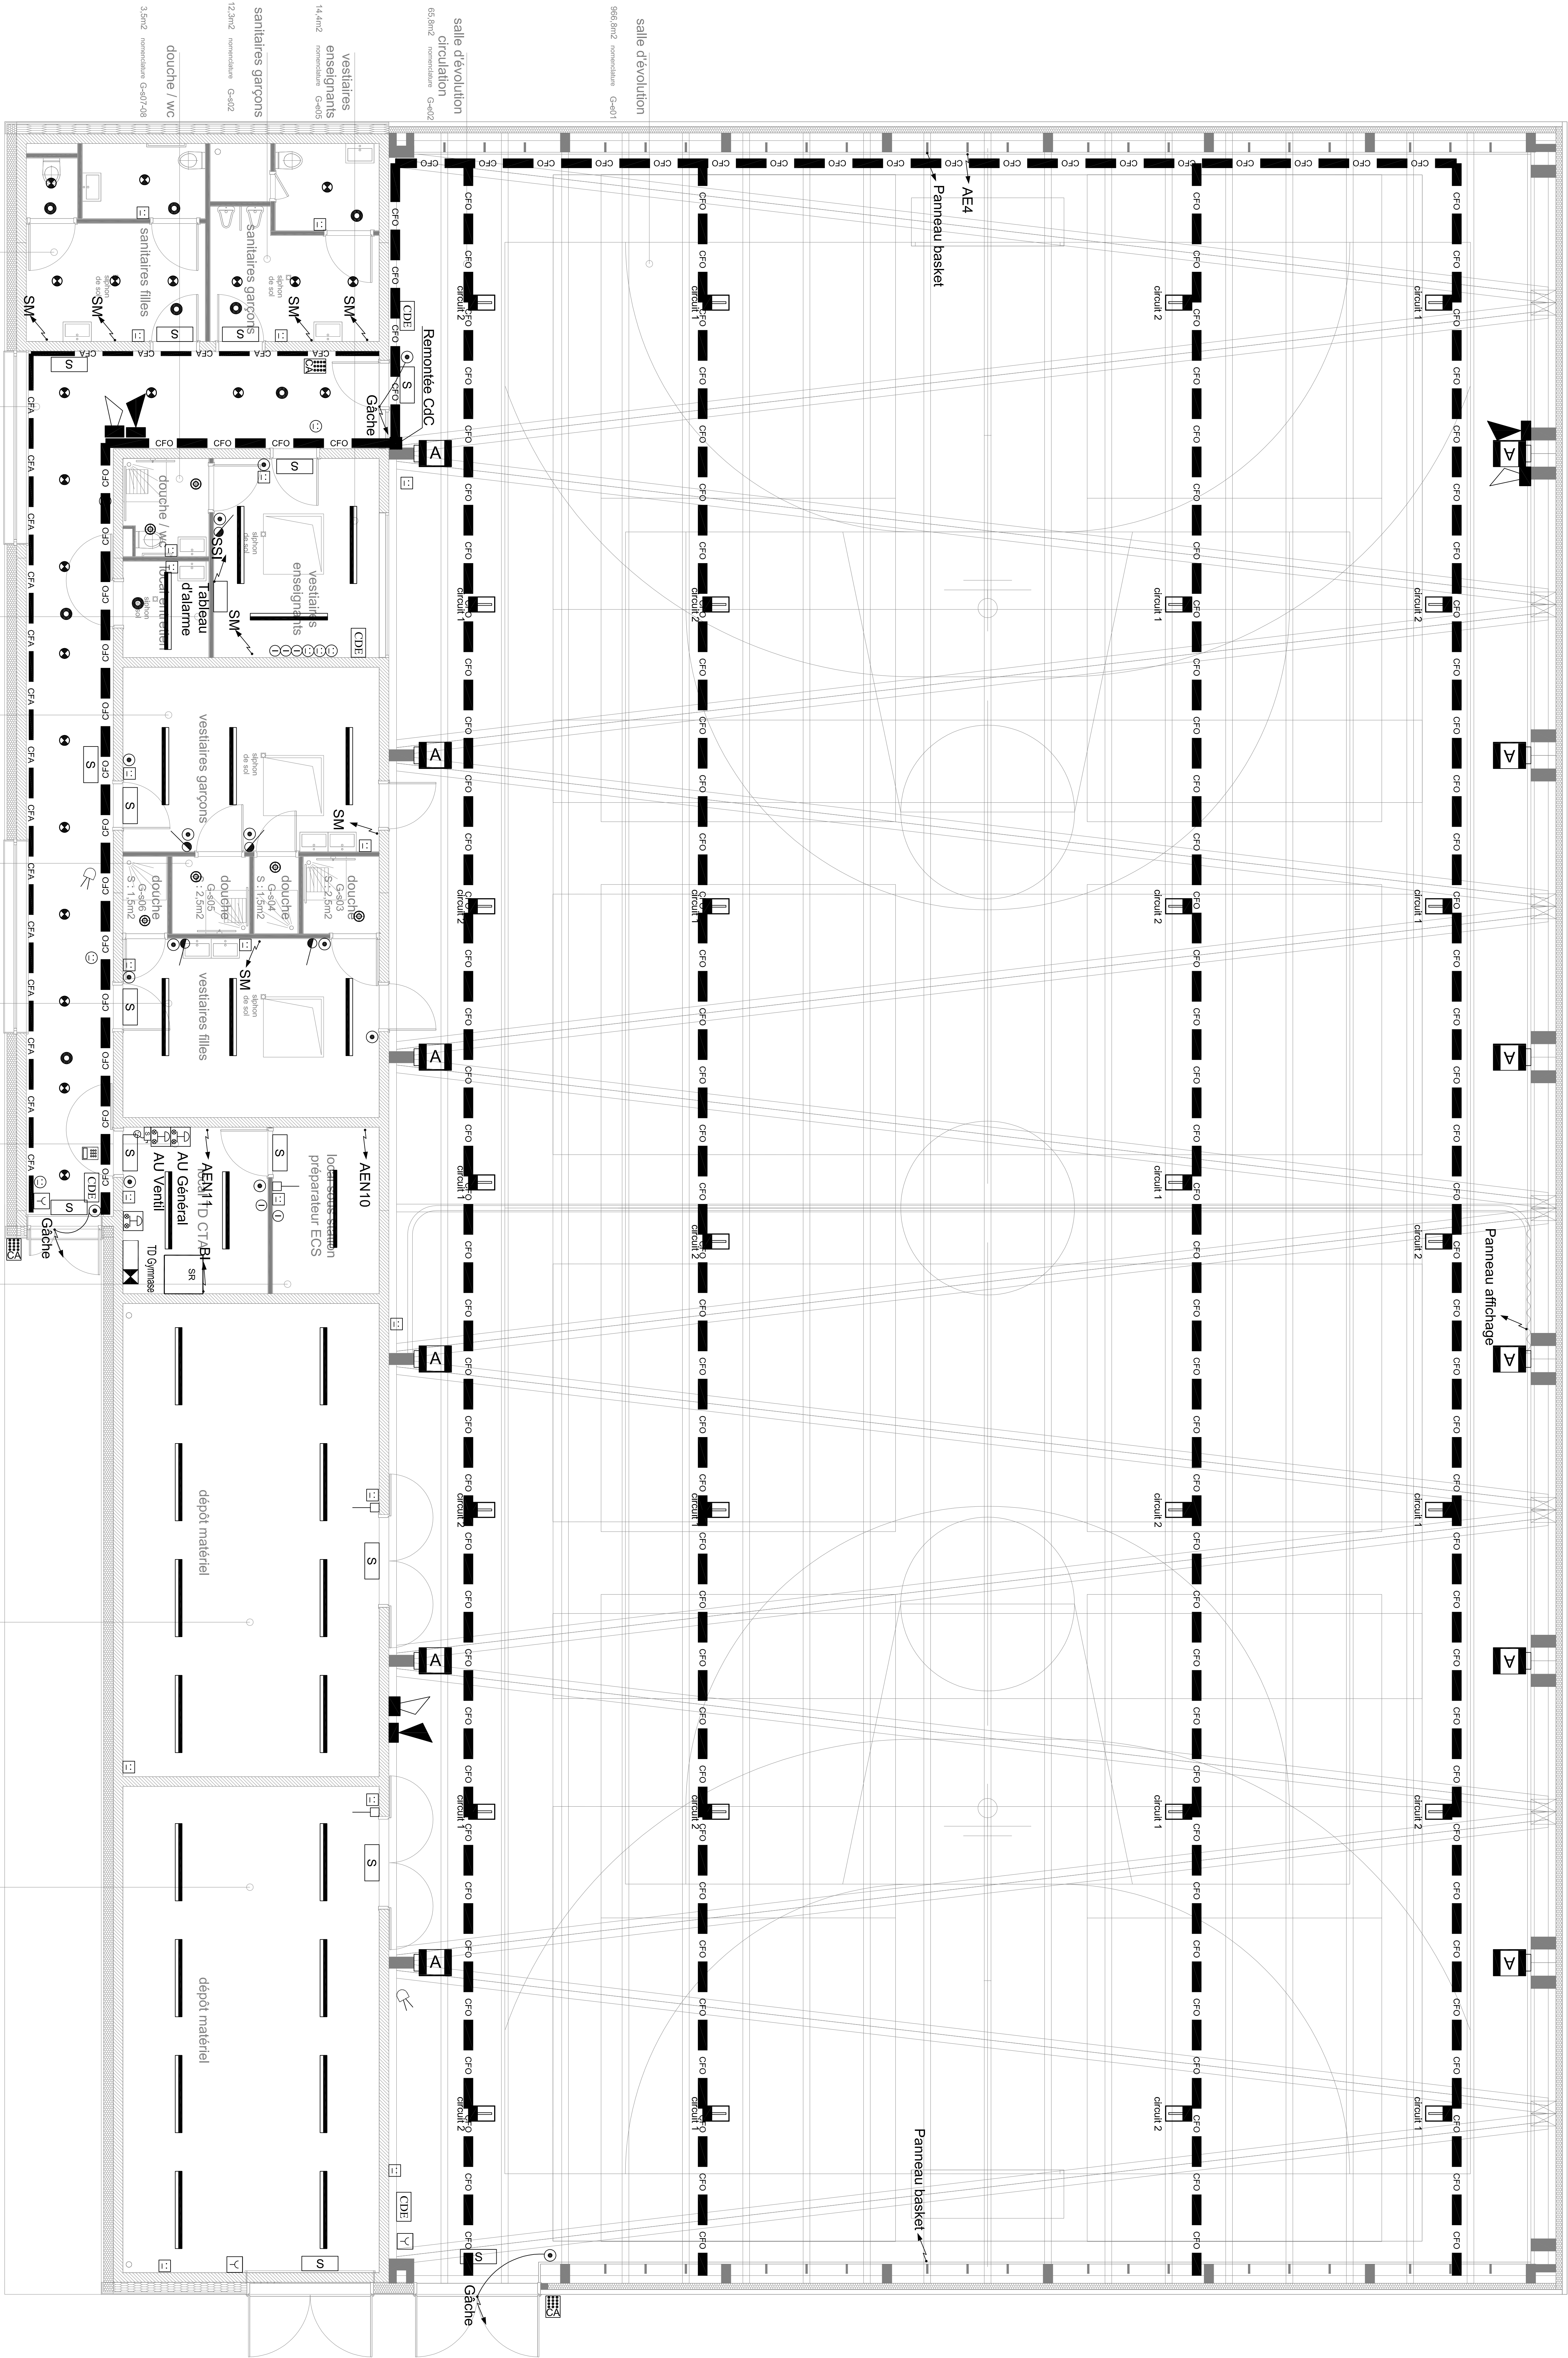

CONSTRUCTION D'UN SITE SCOLAIRE ATTIGNY (08)

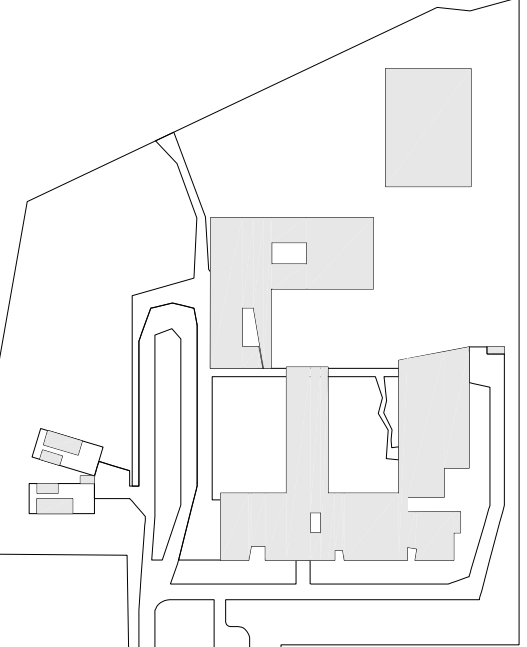

maîtrise d'ouvrage






1005	EL09	1/50	ELECTRICITE - COURANTS FAIBLES
DCE	maîtrise	date	Niveau RDC
02/2012	02/2012	02/2012	02/2012