



LEGENDE

— : FOURREAU EAU
— : COLLECTEUR EUEV
— : COLLECTEUR EP

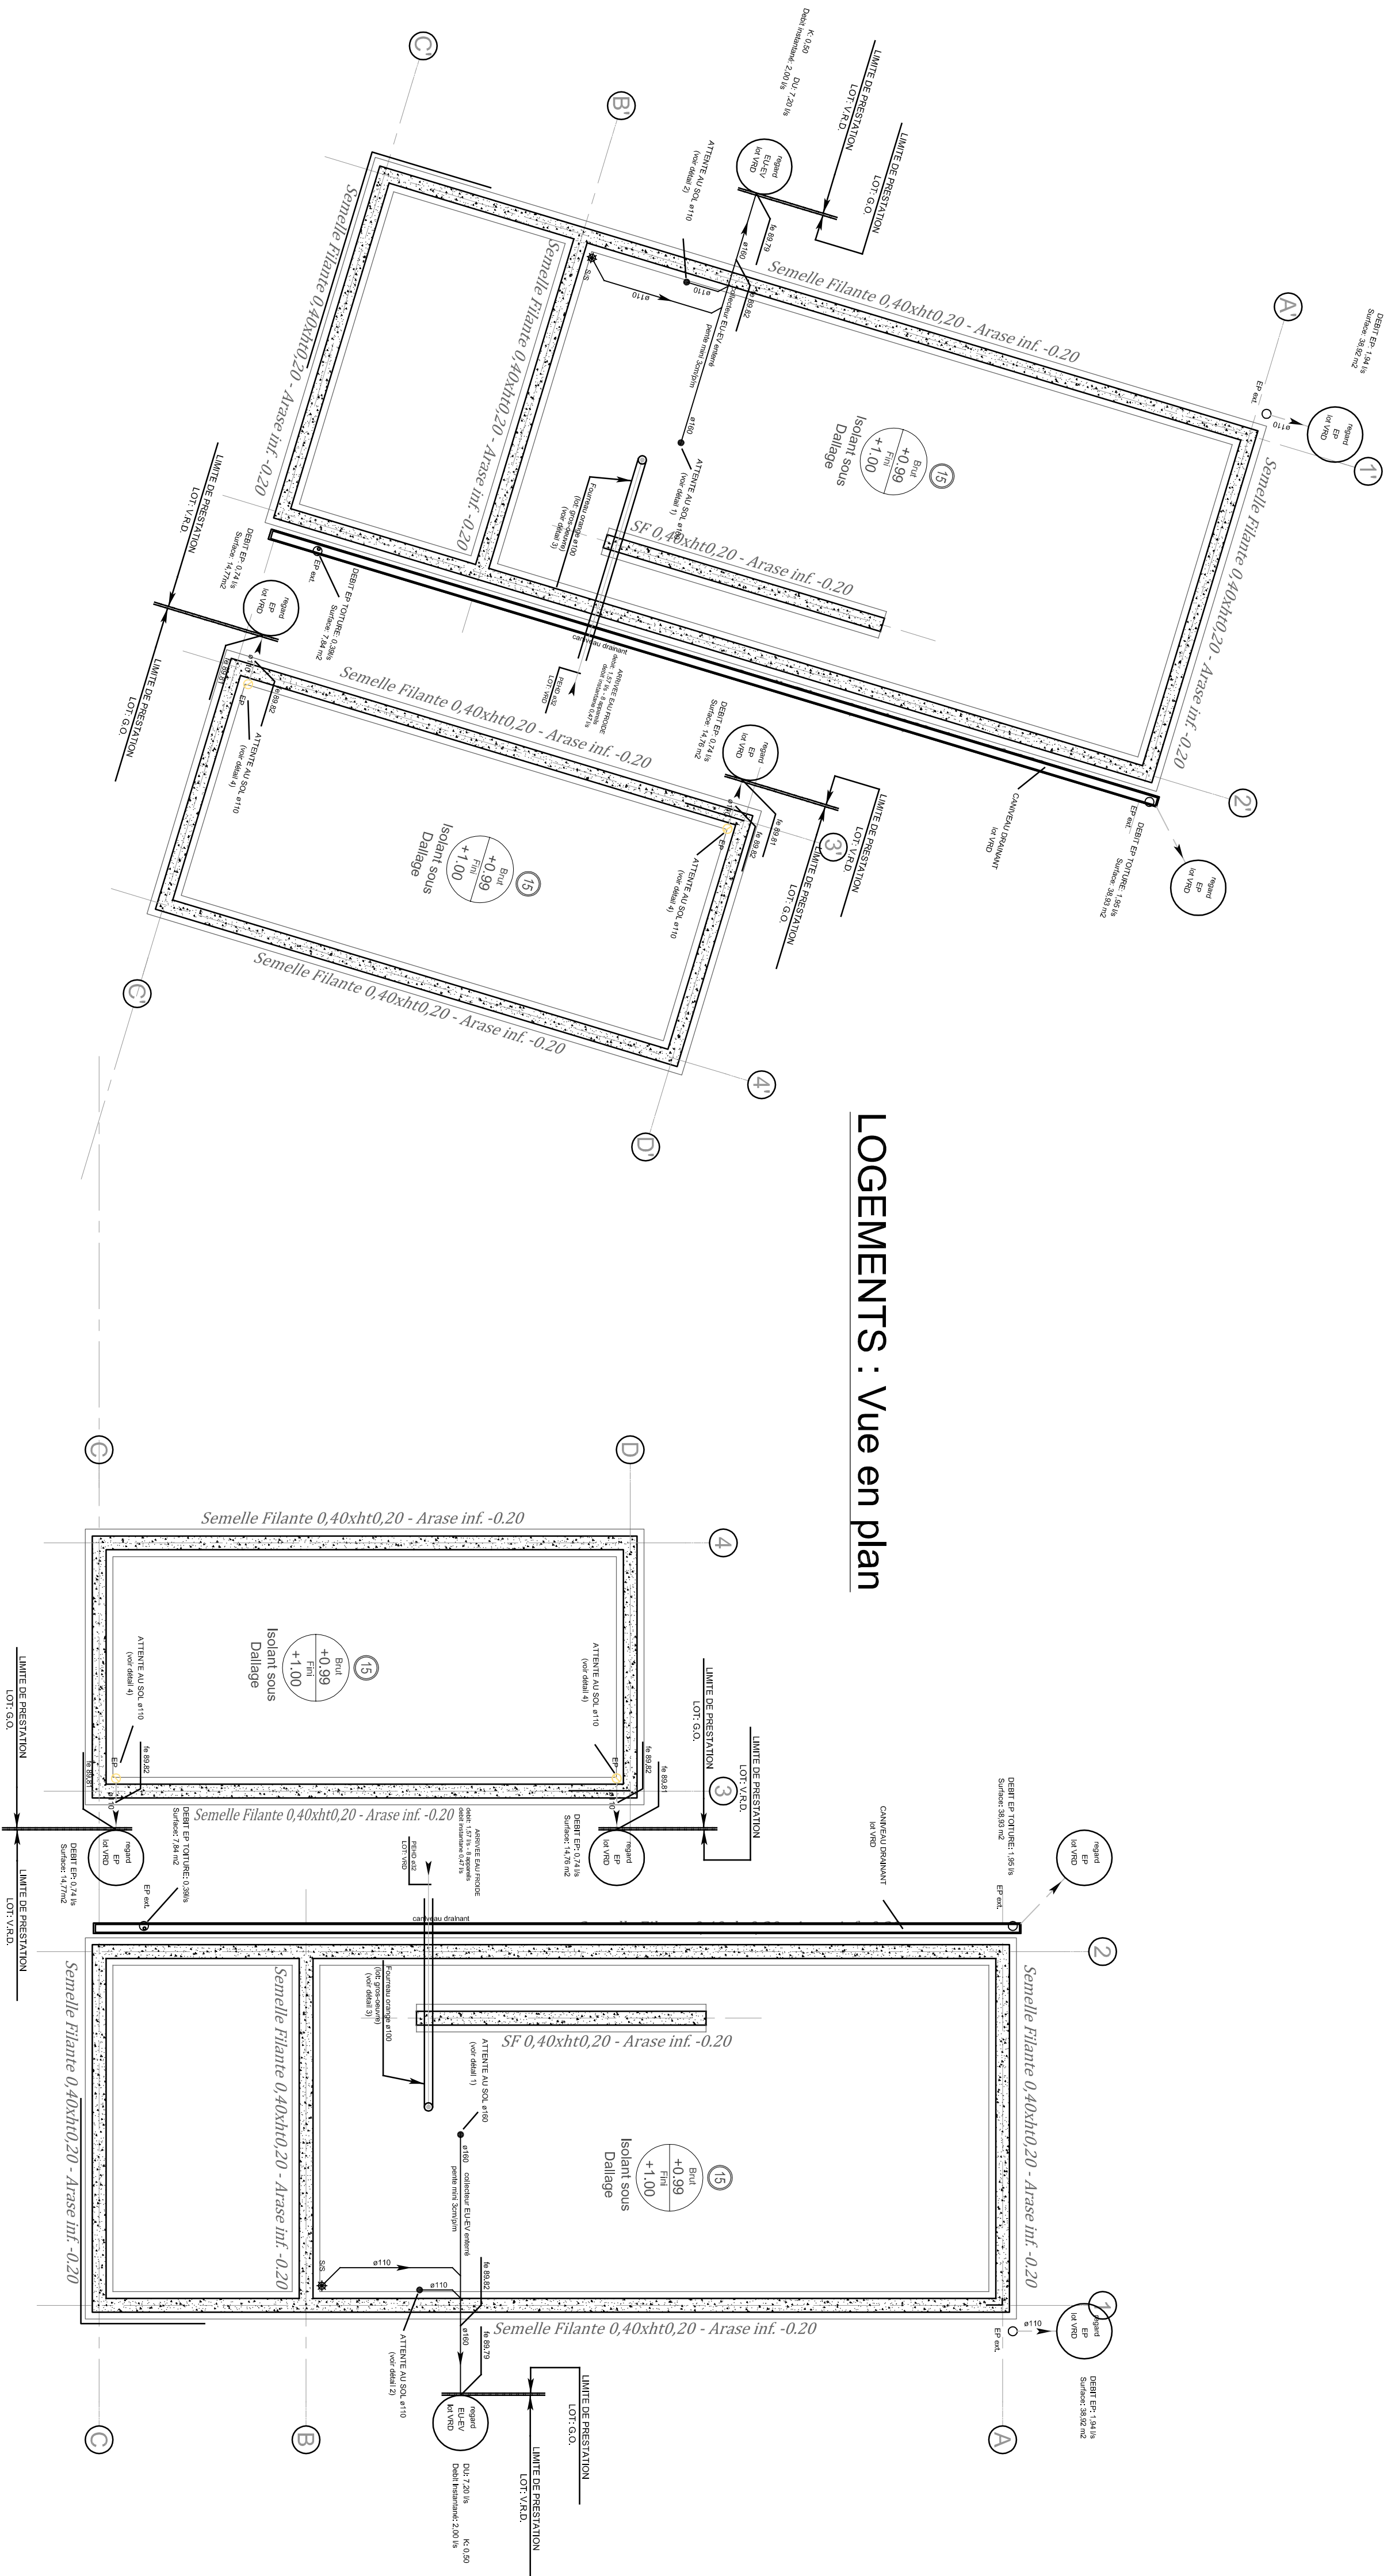


LOGEMENTS : Vue en plan

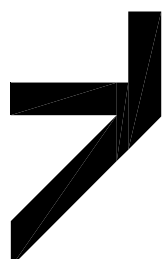

JEAN-PHILIPPE THOMAS ARCHITECTES

CONSTRUCTION D'UN SITE SCOLAIRE ATTIGNY (08)

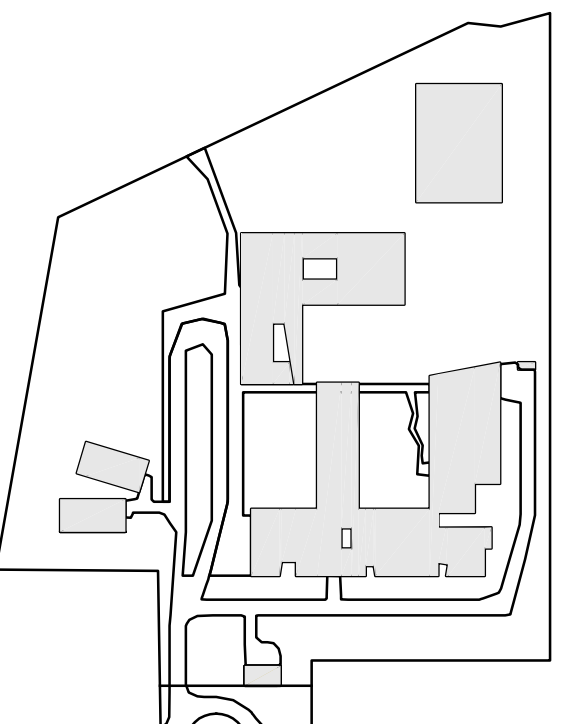

maîtrise d'ouvrage

CONSEIL GENERAL
DES ARDENNES



16, rue du général de Gaulle - 51400 Brylvaux
rd@cgardenne.com
5, rue d'Alfred Dreyfus - 51000 Reims
laurent.waillat@cgardenne.com

maîtrise d'œuvre

JEAN-PHILIPPE THOMAS
CONSEIL GENERAL
DES ARDENNES



16, rue du général de Gaulle - 51400 Brylvaux
rd@cgardenne.com
5, rue d'Alfred Dreyfus - 51000 Reims
laurent.waillat@cgardenne.com

ANSELME PASQUAL

EGIS bâtiments Grand Est



21, rue de la République - 51100 Reims
21, rue de la République - 51100 Reims
21, rue de la République - 51100 Reims

TERMITOIRES

ECOLOGOS



16, rue du général de Gaulle - 51400 Brylvaux
rd@cgardenne.com
5, rue d'Alfred Dreyfus - 51000 Reims
laurent.waillat@cgardenne.com

MC THERMIQUES

BUREAU MICHEL FORQUE



1, rue des Amis de la République - 51100 Reims
1, rue des Amis de la République - 51100 Reims
1, rue des Amis de la République - 51100 Reims

TCA

1005 G018



1, rue des Amis de la République - 51100 Reims
1, rue des Amis de la République - 51100 Reims
1, rue des Amis de la République - 51100 Reims

phase	indice	date	désign	schéma
DCE	-	02 / 2012	B.C.	1005 G018
Réseaux Sous Dalage				GROS OEUVRE