



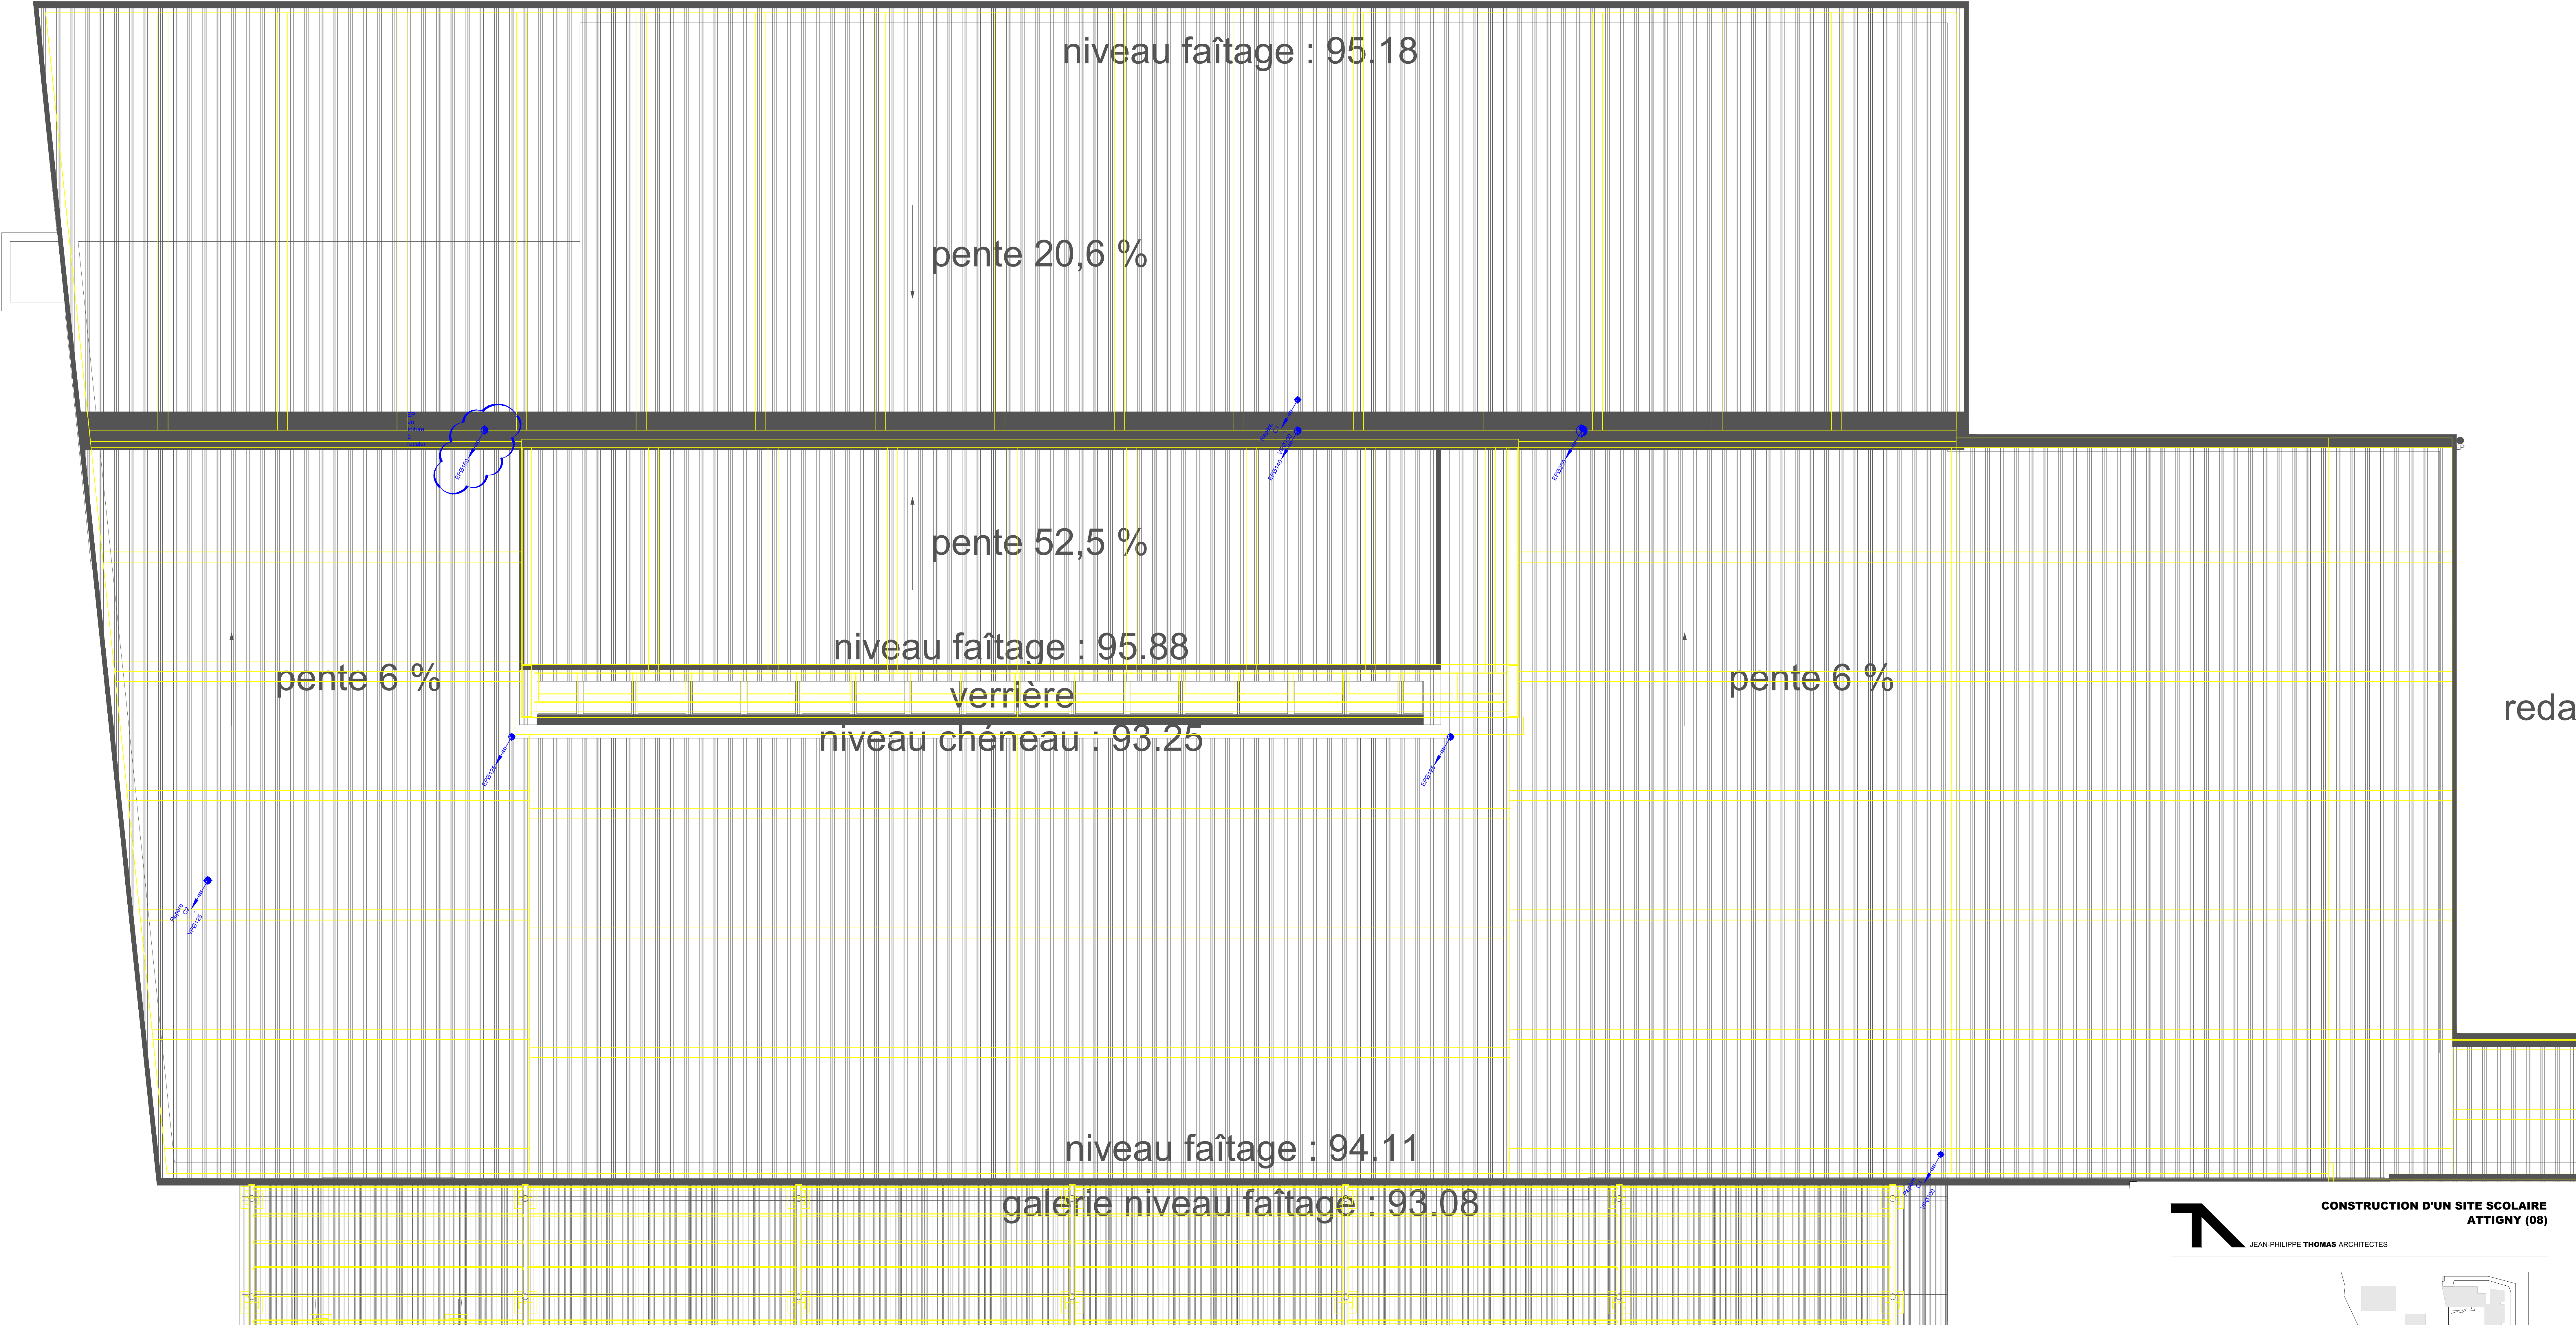

je : 92.58

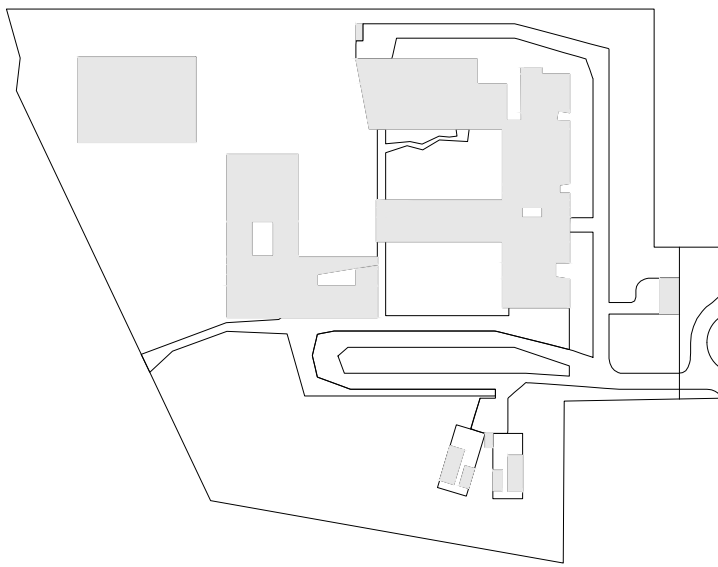

maîtrise d'ouvrage		maîtrise d'œuvre	
CONSEIL GENERAL DES ARDENNES	bureau de contrôle coordonnateur SPS	JEAN-PHILIPPE THOMAS architecte environnemental mandataire architectes associés	219, boulevard charles amoud - 51100 reims architectes@jeanphilippe-thomas.com
			2, rue de paradi - 08400 vouliers anselme.pascual@wanadoo.fr
APAVE	bureau de contrôle coordonnateur SPS	EGIS bâtiments Grand Est	21, rue de paradi - 51100 reims betty.dempey@egis.fr
			21, rue de paradi - 75010 paris bousquet@terao.fr
TERRITOIRES	bet acoustique	ECHOLOGOS	22, rue méléand - 25000 besançon agence.territoires@wanadoo.fr
			16, rue du général de gaulle - 51400 livry-louvet reims@echologos.com
MCI THERMIQUES	bet restauration	BUREAU MICHEL FORGUE	parc d'affaires reims champigny - bâtiment C salle jean marie amelin - 51370 champigny info@mci-thermiques.com
			250, route de charaines - 38140 le river d'aprieu bureau@bmforgue.fr
TCA	opc	zone farnan	1 bis, rue maurice holland - bâtiment D zone farnan - 51100 reims tcaing@wanadoo.fr

LÉGENDE				
	LOT	ÉMETTEUR	INDICE	DATE
—	ARCHI	JP THOMAS	DCE	01/02/2012
—	CHAR	GOUDALLE	B	18/04/2013
—	PB	COFELY	A	17/05/2013

Ø	Établissement du plan	15/02/2013
IND	MODIFICATIONS	DATE

n° affaire	n° plan	échelle	
3713	26	1/50	SYNTHÈSE
phase	indice	date	dessin
SYN	Ø	09 / 2013	JP

PÔLE SCOLAIRE
plan de toiture zone restaurant