


MEDIATHEQUE DE RIVES	
EQUIPEMENT CULTUREL ET ASSOCIATIF	
COMMUNE DE RIVES	
MATRE D'OUVRAGE	
VILLE DE RIVES	
Tel. 04 76 51 46 44 Fax. 04 76 52 23 23	
APS	
BUREAUX DETAILÉS	
ESPACE : ARCANIE	
10, rue Germain 38100 Grenoble Tel. 04 76 03 27 28 Fax. 04 76 03 27 28 email: arcanie@arcaniearchi.fr	
BET Structure : CTG	
32102 Grenoble Tel. 04 76 60 42 53 Fax. 04 76 96 96 93 email: bet.ctg@wanadoo.fr	
BET Finition : CFT	
47, Chemin de la Talle 38240 Meylan Tel. 04 76 96 02 18 - 04 76 90 54 71 email: j.palumbo@cft-archi.fr	
BET Assainissement : ECHO-OXOS	
4, rue de la Condamine 38200 Meylan Tel. 04 76 96 02 18 - 04 76 90 54 71 email: g.pronohet@echo-oxos.com	
BET USE : HUSO CONCEPT	
161, rue de France 38200 Meylan Tel. 04 68 00 00 55 - 04 64 58 00 01 82 email: husoconcept@husoconcept.fr	
BET VMD : ALPÉTIQUES	
137, rue des Mayonnaises 38240 Meylan Tel. 04 76 96 02 18 - 04 76 90 54 71 email: vmd.alpetiques@alpetiques.fr	
Bureau de Compt. QUALICONSULT	
137, rue des Mayonnaises 38240 Meylan Tel. 04 76 96 02 18 - 04 76 90 54 71 email: bureau.compt.qualiconsult@qualiconsult.fr	
<table border="1"> <thead> <tr> <th>Modifications</th> <th>Date</th> <th>Auteurs</th> </tr> </thead> <tbody> <tr><td>A</td><td></td><td>Lilpe</td></tr> <tr><td>B</td><td></td><td>des</td></tr> <tr><td>C</td><td></td><td>autres</td></tr> <tr><td>D</td><td></td><td></td></tr> <tr><td>E</td><td></td><td></td></tr> <tr><td>F</td><td></td><td></td></tr> </tbody> </table>					Modifications	Date	Auteurs	A		Lilpe	B		des	C		autres	D			E			F			G			H			I			J			K			L			M			N			O			P			Q			R			S			T			U			V			W			X			Y			Z		
Modifications	Date	Auteurs	
A		Lilpe	
B		des	
C		autres	
D	
E	
F	
G	
H	
I	
J	
K	
L	
M	
N	
O	
P	
Q	
R	
S	
T	
U	
V	
W	
X	
Y	
Z	
Date	
29 juillet 2011	
Code affine	
11002	
Echelle	
1/100	
Indice	
Niveau	
C06	

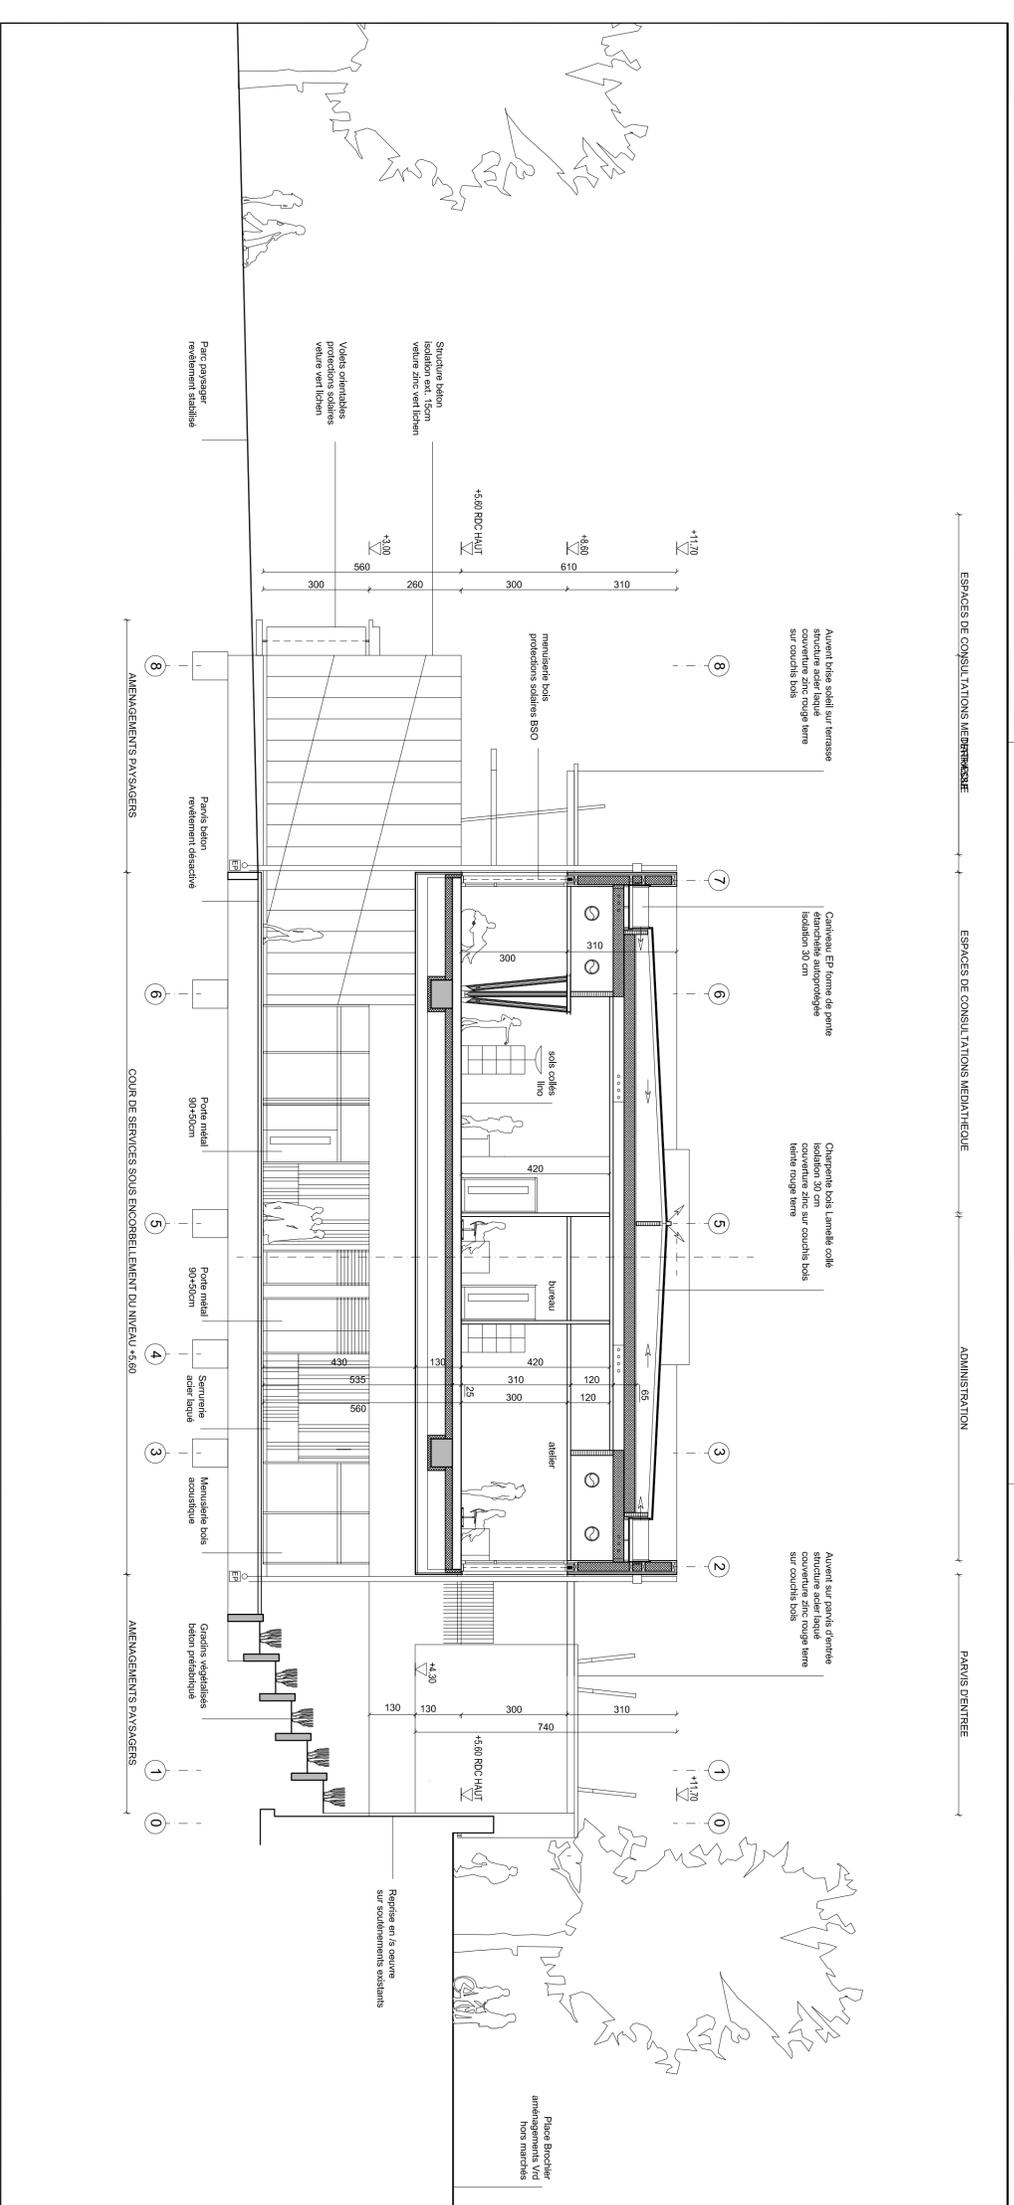

MEDIATHEQUE DE RIVES	
EQUIPEMENT CULTUREL ET ASSOCIATIF	
COMMUNE DE RIVES	
MATRE D'OUVRAGE	
VILLE DE RIVES	
Tel. 04 76 51 46 44 Fax. 04 76 52 23 23	
APS	
BUREAUX DETAILÉS	
ESPACE : ARCANIE	
10, rue Germain 38100 Grenoble Tel. 04 76 03 27 28 Fax. 04 76 03 27 28 email: arcanie@arcaniearchi.fr	
BET Structure : CTG	
32102 Grenoble Tel. 04 76 60 42 53 Fax. 04 76 96 96 93 email: bet.ctg@wanadoo.fr	
BET Finition : CFT	
47, Chemin de la Talle 38240 Meylan Tel. 04 76 96 02 18 - 04 76 90 54 71 email: j.palumbo@cft-archi.fr	
BET Assainissement : ECHO-OXOS	
4, rue de la Condamine 38200 Meylan Tel. 04 76 96 02 18 - 04 76 90 54 71 email: g.pronohet@echo-oxos.com	
BET USE : HUSO CONCEPT	
161, rue de France 38200 Meylan Tel. 04 68 00 00 55 - 04 64 58 00 01 82 email: husoconcept@husoconcept.fr	
BET VMD : ALPÉTIQUES	
137, rue des Mayonnaises 38240 Meylan Tel. 04 76 96 02 18 - 04 76 90 54 71 email: vmd.alpetiques@alpetiques.fr	
Bureau de Compt. QUALICONSULT	
137, rue des Mayonnaises 38240 Meylan Tel. 04 76 96 02 18 - 04 76 90 54 71 email: bureau.compt.qualiconsult@qualiconsult.fr	
<table border="1"> <thead> <tr> <th>Modifications</th> <th>Date</th> <th>Auteurs</th> </tr> </thead> <tbody> <tr><td>A</td><td></td><td>Lilpe</td></tr> <tr><td>B</td><td></td><td>des</td></tr> <tr><td>C</td><td></td><td>autres</td></tr> <tr><td>D</td><td></td><td></td></tr> <tr><td>E</td><td></td><td></td></tr> <tr><td>F</td><td></td><td></td></tr> </tbody> </table>					Modifications	Date	Auteurs	A		Lilpe	B		des	C		autres	D			E			F			G			H			I			J			K			L			M			N			O			P			Q			R			S			T			U			V			W			X			Y			Z		
Modifications	Date	Auteurs	
A		Lilpe	
B		des	
C		autres	
D	
E	
F	
G	
H	
I	
J	
K	
L	
M	
N	
O	
P	
Q	
R	
S	
T	
U	
V	
W	
X	
Y	
Z	
Date	
29 juillet 2011	
Code affine	
11002	
Echelle	
1/100	
Indice	
Niveau	
C06	