


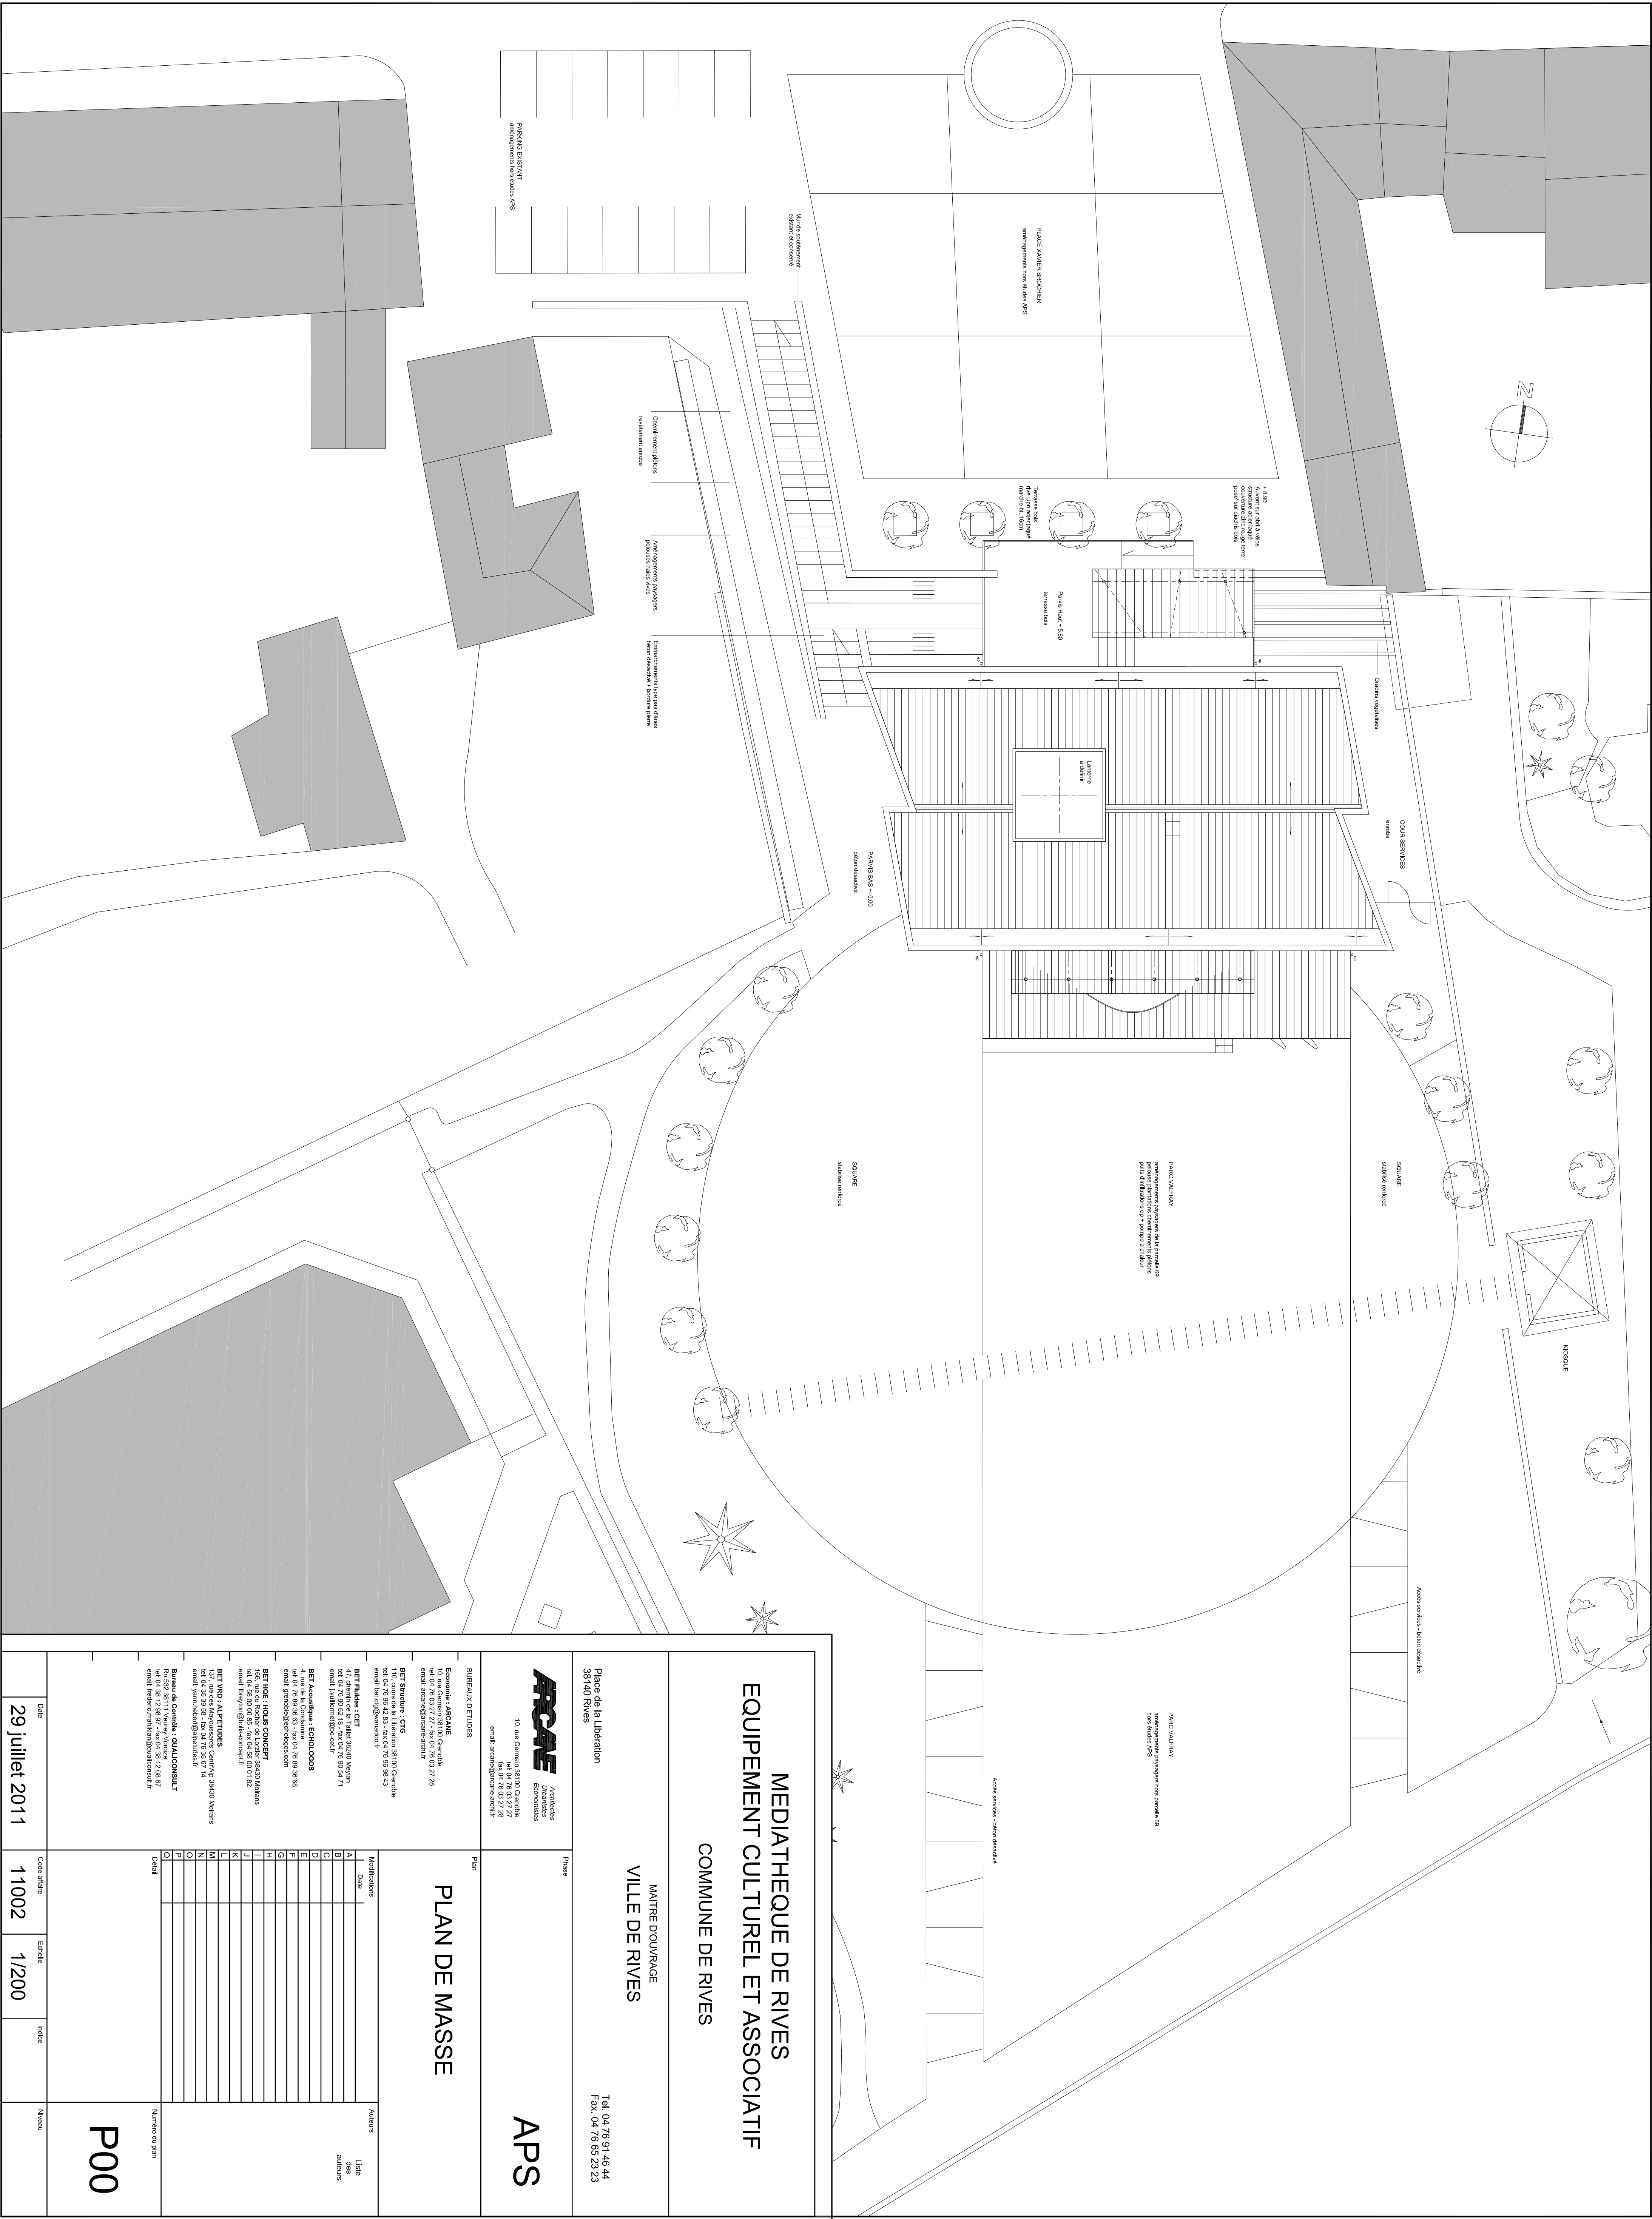

MEDIATHEQUE DE RIVES EQUIPEMENT CULTUREL ET ASSOCIATIF COMMUNE DE RIVES				
MAYRE DOUVAGE VILLE DE RIVES Tel. 04 76 91 46 44 Fax. 04 76 65 23 23				
Phase		APS		
BUREAUX ETUDES		PLAN DE MASSE		
		D		
		E		
		F		
		G		
		H		
		I		
		J		
		K		
		L		
		M		
		N		
		O		
		P		
Detail		Numero de plan		
		P00		
Date	Cote archive	Echelle	Indice	Niveau
29 juillet 2011	1 1002	1/200		