


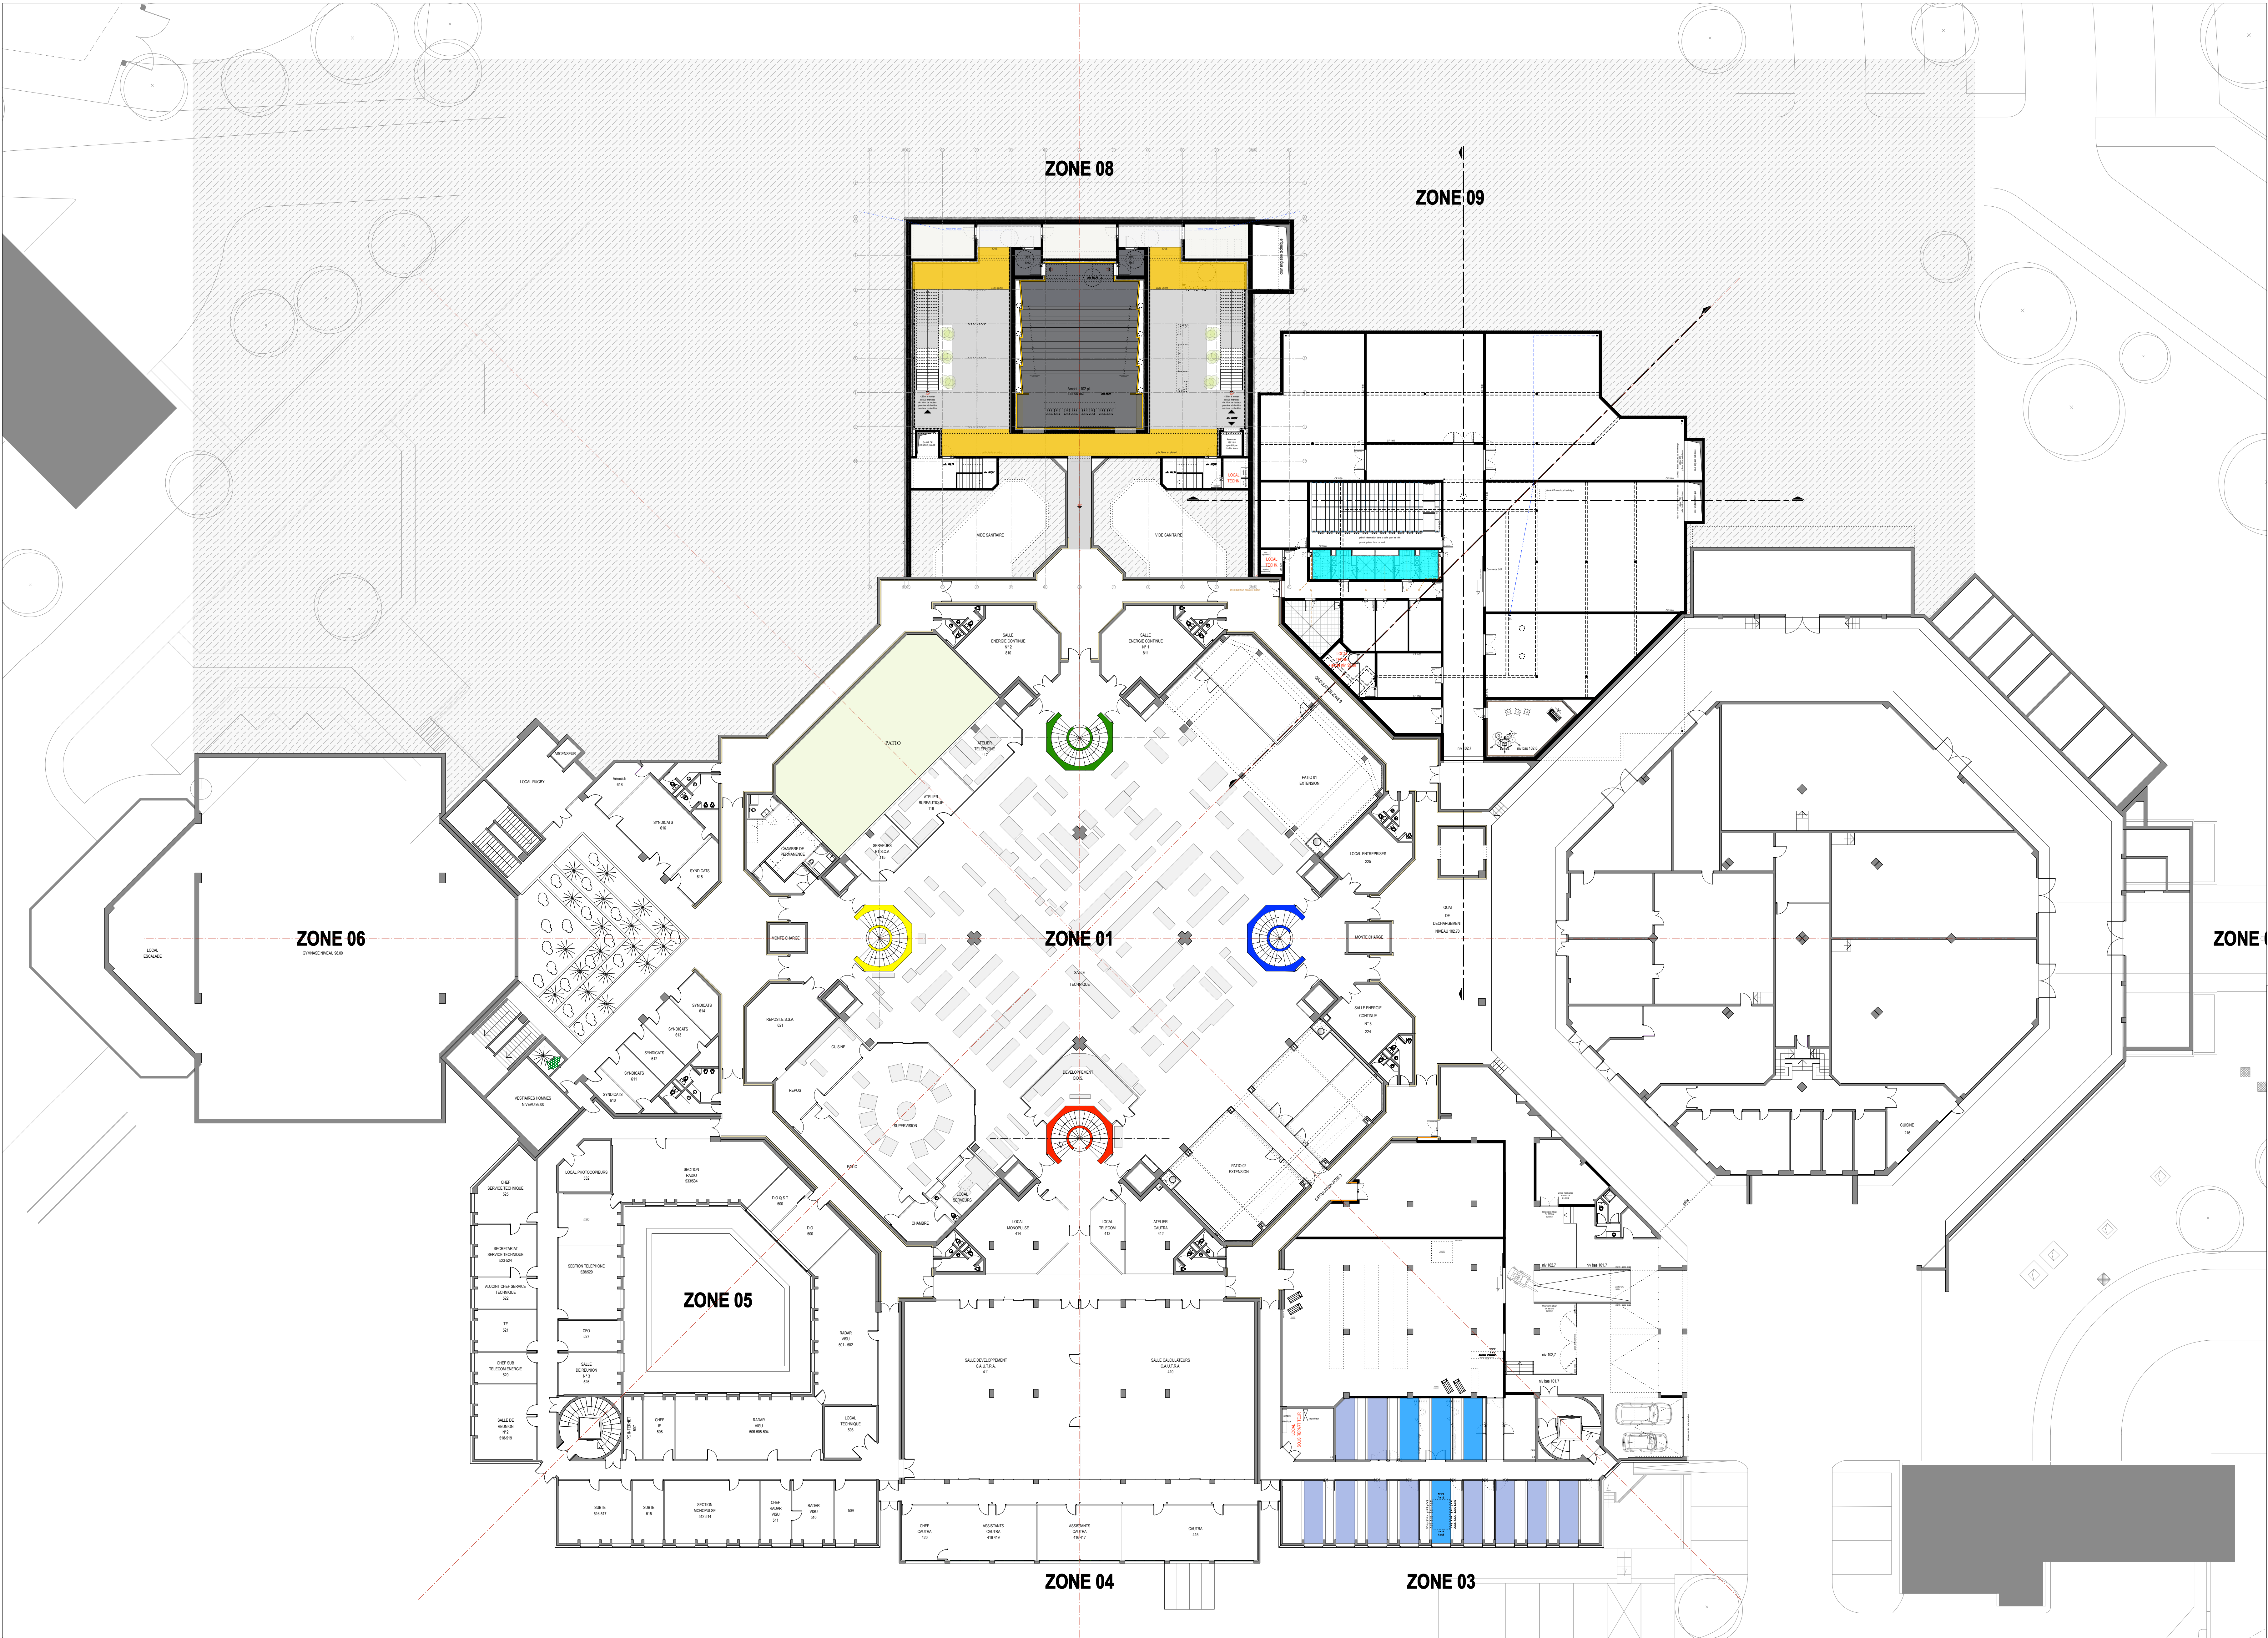

- SKYDOME DE DESENFUMAGE (au dessus de la salle) - localisation hall zone 08
- PLAFOND ACOUSTIQUE - localisation plafond hall zone 08 + alcove plafond réunion zone 02
- PLAFOND METALLIQUE - localisation couloir zone 08 et 03 niveau 107.5 + zone 03 niveau 102.70
- PLAFOND DEMONTABLE ACOUSTIQUE OPTIMA 0.90 120'60 localisation bureau + salles d'équipes + locaux techniques
- PLAFOND DEMONTABLE 120'60 HYGIENE - localisation sanitaires
- PLAFOND PERFORÉE FIXE EN PLAQUE DE PLÂTRE - réunions - salles de cours - reprographie
- PLAFOND LISSE FIXE EN PLAQUE DE PLÂTRE - localisation bureau + salles d'équipes + hall zone 08
- PLAFOND PERFORÉE ACOUSTIQUE FIXE EN PLAQUE DE PLÂTRE 8-18 / PLAFOND FIXE LISSE localisation amphithéâtre zone 08
- PLAFOND BOIS TASSEAU 6'6 - localisation zone 08

RESTRUCTURATION ET EXTENSION CRNA EST - PHASE 02 - REIMS

CRNA-EST
dignac
CRNA-EST

MAÎTRE D'OUVRAGE : 1 RUE ALBERTO SANTOS DUMONT BP 51087 REIMS CEDEX - TEL. 03 26 84 81 01 - FAX 03 26 84 81 02

MP CONSEIL
ASSISTANT AU MAÎTRE D'OUVRAGE : 1 RUE DE BEUNE OTTO SCHOTZHEIM - TEL. 03 26 84 81 01 - FAX 03 26 84 81 02

POLYPROGAMME
PROGRAMME : 27 RUE DES GRANDES ARCHES 51000 REIMS - TEL. 03 26 84 81 01 - FAX 03 26 84 81 02

APAVE
BUREAU DE CONTRÔLE : 1 RUE CLÉMENT AUSTIN 51100 REIMS - TEL. 03 26 84 81 01 - FAX 03 26 84 81 02

BEC
COORDINATEUR PPI : 11 AVENUE BICOCHERE 51000 CHALONS EN CHAMPAGNE - TEL. 03 26 84 81 01 - FAX 03 26 84 81 02

QUAT INGENIERIE
NET STRUCTURE - PLUMB - ELECTRICITE : 11 RUE CLÉMENT AUSTIN BP 51087 REIMS CEDEX 2 - TEL. 03 26 84 81 01 - FAX 03 26 84 81 02

TECS INGENIERIE
ECONOMISTE : 1 RUE SEINE FRANCAIS 51100 REIMS - TEL. 03 26 84 81 01 - FAX 03 26 84 81 02

ECHOLOGES
NET ACOUSTIQUE : 11 RUE DU GÉNÉRAL DE GAULLE 51100 LOUVREY - TEL. 03 26 84 81 01 - FAX 03 26 84 81 02

SASTEC
COORDINATEUR BE : 11 RUE DES MOULINS 51100 REIMS - TEL. 03 26 84 81 01 - FAX 03 26 84 81 02

PAVE ARCHITECTE : 1 RUE KELLERMAN 51100 REIMS - TEL. 03 26 84 81 01 - FAX 03 26 84 81 02

DOSSIER N°	11-12	PHASE	APD	DATE	20 MAI 2015
PLAN N°		LIBELLE		SCHÉLLE	
MODIFICATION N°		OBJET DE LA MODIFICATION		DATE DE MODIFICATION	