


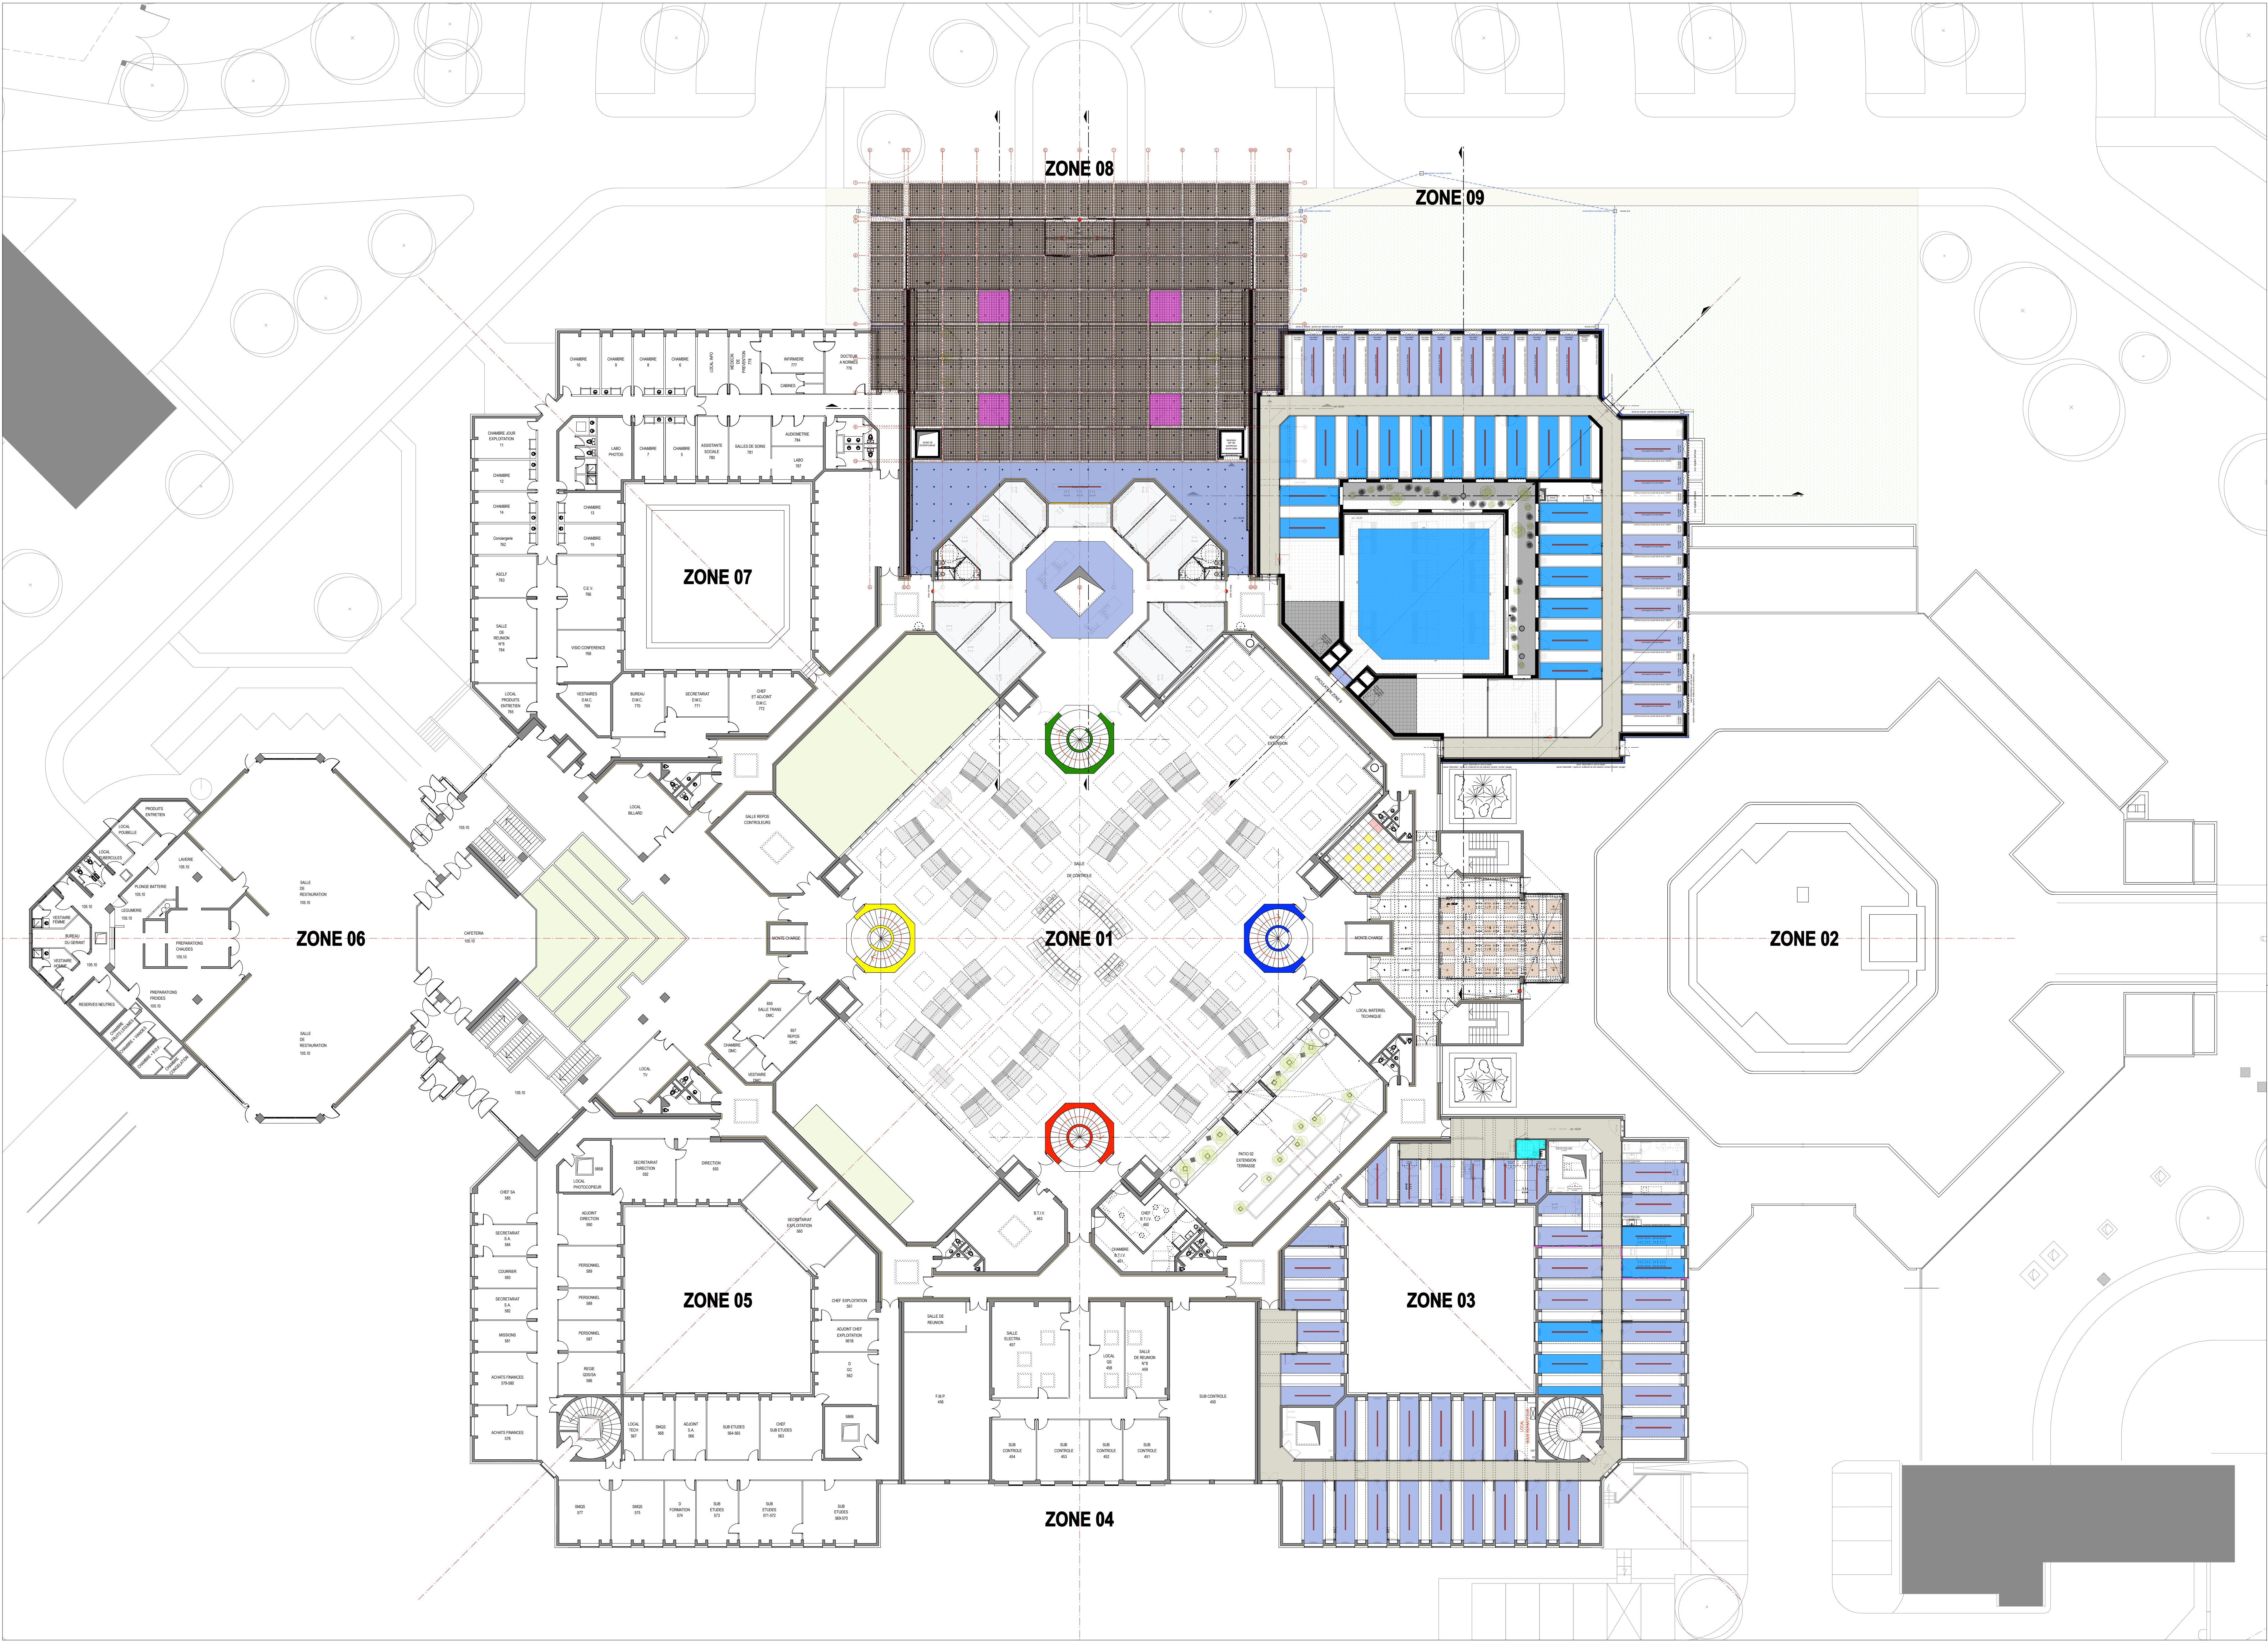

- SKYDOME DE DESENFUMAGE (au dessus de la salle) - localisation hall zone 08
- PLAFOND ACOUSTIQUE - localisation plafond hall zone 08 + alcove plafond réunion zone 02
- PLAFOND METALLIQUE - localisation couloir zone 08 et 03 niveau 107.5 + zone 03 niveau 102.70
- PLAFOND DEMONTABLE ACOUSTIQUE OPTIMA 0.90 120'60 - localisation bureau + salles d'équipement + locaux techniques
- PLAFOND DEMONTABLE 120'60 HYGIENE - localisation sanitaires
- PLAFOND PERFORÉE FIXE EN PLAQUE DE PLÂTRE - réunions - salles de cours - reprographie
- PLAFOND LISSE FIXE EN PLAQUE DE PLÂTRE - localisation bureau + salles d'équipement + hall zone 08
- PLAFOND PERFORÉE ACOUSTIQUE FIXE EN PLAQUE DE PLÂTRE 8-18 / PLAFOND LISSE - localisation amphithéâtre zone 08
- PLAFOND BOIS TASSEAU 6'6 - localisation zone 08

RESTRUCTURATION ET EXTENSION CRNA EST - PHASE 02 - REIMS			
MAÎTRE D'OUVRAGE : 1 RUE ALBERTUS SAINTUS CLAUDIUS BP 51087 REIMS CEDEX 2 - TEL. 03 26 84 81 01 - FAX 03 26 84 81 02			
MP CONSEIL			
ASSISTANT AU MAÎTRE D'OUVRAGE : 1 RUE DE BEURNE OTTO SCHNEIDER - TEL. 03 26 84 81 01 - FAX 03 26 84 81 02			
POLYPROGAMME			
PROGRAMME : 17 RUE DES GRANDS ARCHES 51000 CHALONS - TEL. 03 26 84 81 01 - FAX 03 26 84 81 02			
APAVE			
BUREAU DE CONTRÔLE : 1 RUE CLÉMENT AUSTIN 51000 REIMS - TEL. 03 26 84 81 01 - FAX 03 26 84 81 02			
BECS			
COORDONNATEUR PPS : 11 AVENUE BICOCHERE 51000 CHALONS - TEL. 03 26 84 81 01 - FAX 03 26 84 81 02			
QUAT INGENIERIE			
NET STRUCTURE - PLUMBING - ELECTRICITE : 11 RUE CLÉMENT AUSTIN BP 51087 REIMS CEDEX 2 - TEL. 03 26 84 81 01 - FAX 03 26 84 81 02			
TECS INGENIERIE			
ECONOMISTES : 1 RUE SEINE FRANCAIS 51000 REIMS - TEL. 03 26 84 81 01 - FAX 03 26 84 81 02			
ECHOLOGES			
NET ACOUSTIQUE : 11 RUE DU GÉNÉRAL DE GAULLE 51000 CHALONS - TEL. 03 26 84 81 01 - FAX 03 26 84 81 02			
SASTEC			
COORDONNATEUR : 11 RUE DES MOULINS 51000 REIMS - TEL. 03 26 84 81 01 - FAX 03 26 84 81 02			
PAVE ARCHITECTE : 1 RUE KELLERMAN 51000 REIMS - Tel. 03 26 84 81 01 - Fax. 03 26 84 81 02 - Mail. pave@pave.com			
DOSSIER N°	PHASE	APD	DATE
11-12			21 MAI 2015
PLAN N°	LIBELLE		SCHELLE
-	PLAN DES PLAFOND DU NIVEAU 107.50 - ETAT PROJET		1/200
MODIFICATION N°	OBJET DE LA MODIFICATION		DATE DE MODIFICATION
-			