

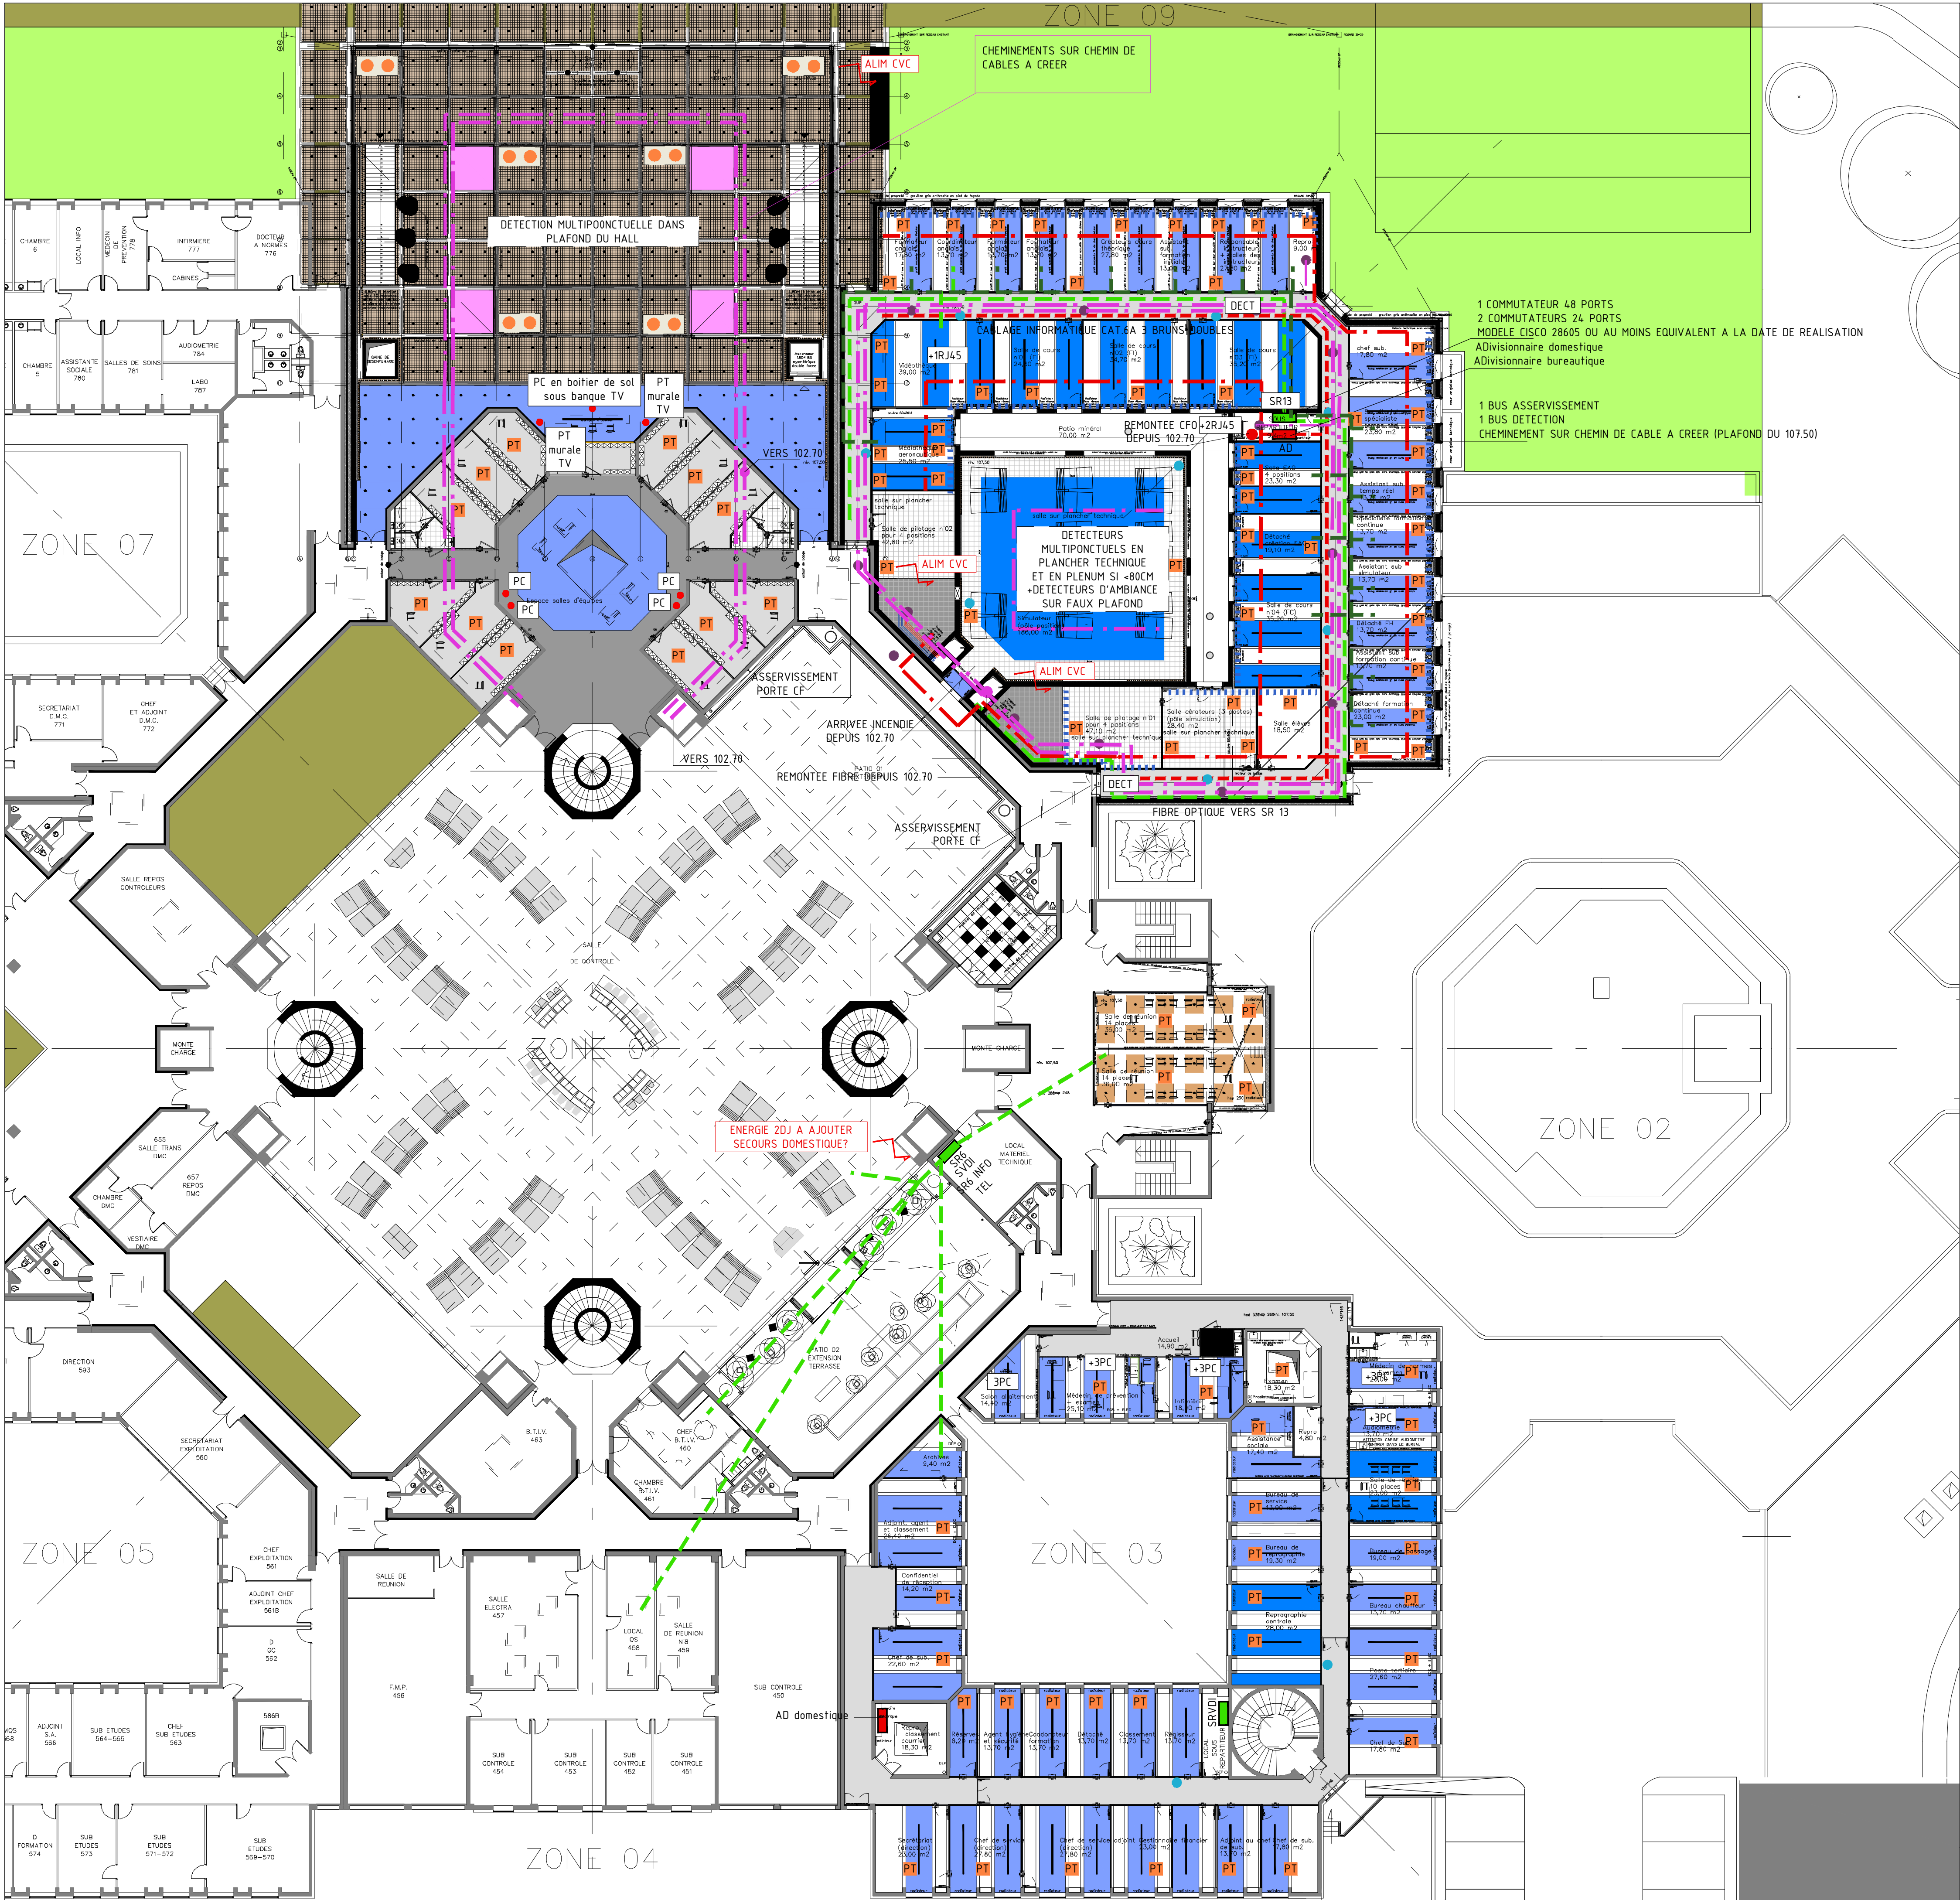



TABLEAU DE LEGENDE ELECTRICITE COURANTS FORTS FIBRE OPTIQUE - INCENDIE	
	COURANTS FORTS
	ALIMENTATION SR13 FIBRE OPTIQUE DEPUIS SALLE TECHNIQUE
	CABLAGE INFORMATIQUE SR13 VERS POSTES DE TRAVAIL CATEGORIE 6A
	RESEAU INCENDIE
	DETECTEUR INCENDIE

TABLEAU DE LEGENDE ELECTRICITE COURANTS FAIBLES	
	GOULOTTE PVC BLANCHE 2 COMPARTIMENTS
	POSTE DE TRAVAIL: 1 PRISE DOMESTIQUE 2 PRISES RJ45 3 PRISES ENERGIE SC BUREAUTIQUE PROTEGEES POUR DISJONCTEUR DIFFERENCIEL
	PRISE MENAGE
	PC 16A
	BOITIER DE SOL PRISES SELON PLANS ARCHITECTE
	BORNES DECT

CRNA

RESTRUCTURATION ET EXTENSION
CRNA EST - PHASE 2
ZONES 2, 3, 8 ET 9

CHEMINEMENTS 107.50

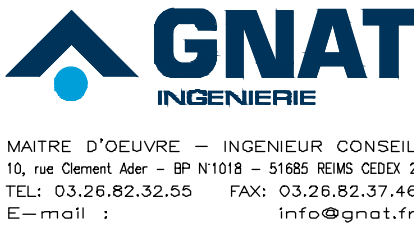

MAITRE D'OEUVRE

NOTA: Le présent plan ne constitue pas un document technique ayant valeur de plan d'exécution, mais un document administratif. GNAT Ingénierie dégage toute sa responsabilité sur l'utilisation de ce plan pour la réalisation des travaux

INDICE	MODIFICATIONS	DATE	DESS.

PHASE	N° DOSSIER
APD	
CHEF DE PROJET	DESSINE PAR
Benoit CARLIER	Manuel MAUVAIS
REF INFO	ECHELLE
1/200	
VISA PROJET	DATE
	15/06/2015
A	B
C	D
E	F
G	H
EL 02	