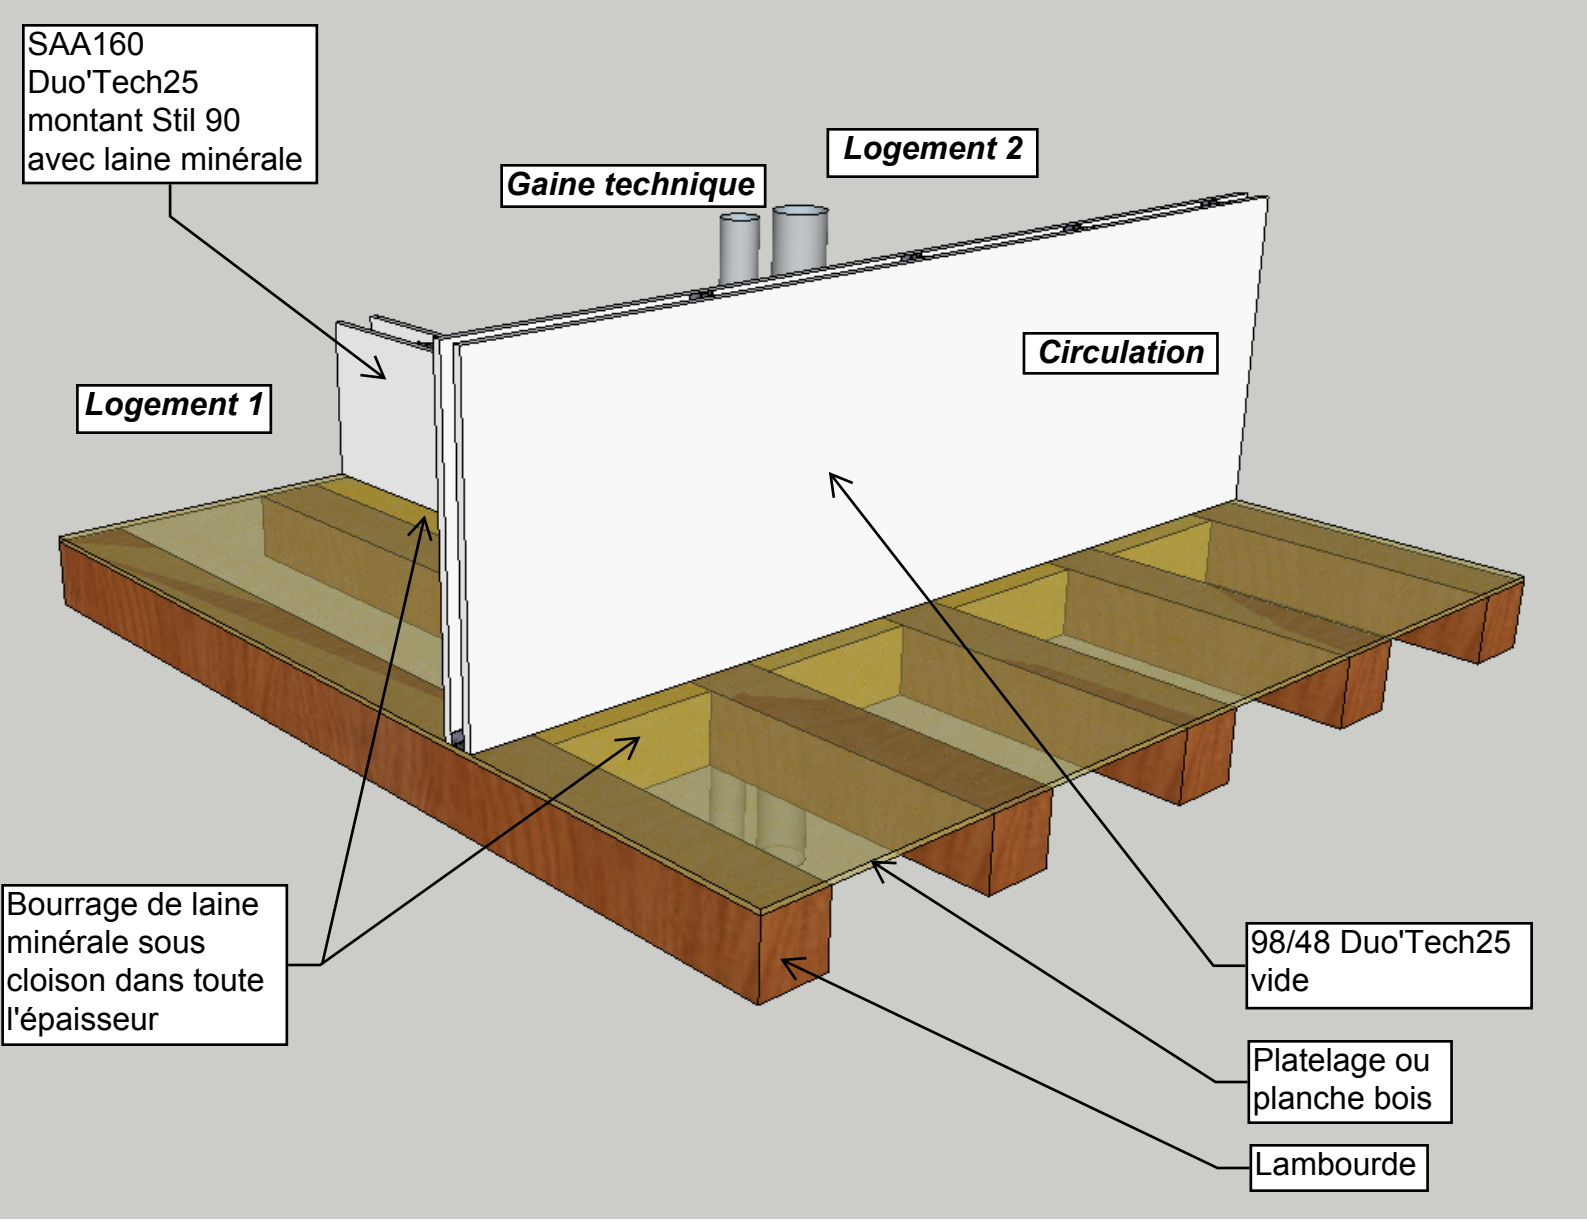
SAA160
Duo'Tech25
montant Stil 90
avec laine minérale
Gaine technique
Logement 2
Circulation
Logement 1
Bourrage de laine minérale sous cloison dans toute l'épaisseur
98/48 Duo'Tech25 vide
Platelage ou planche bois
Lambourde

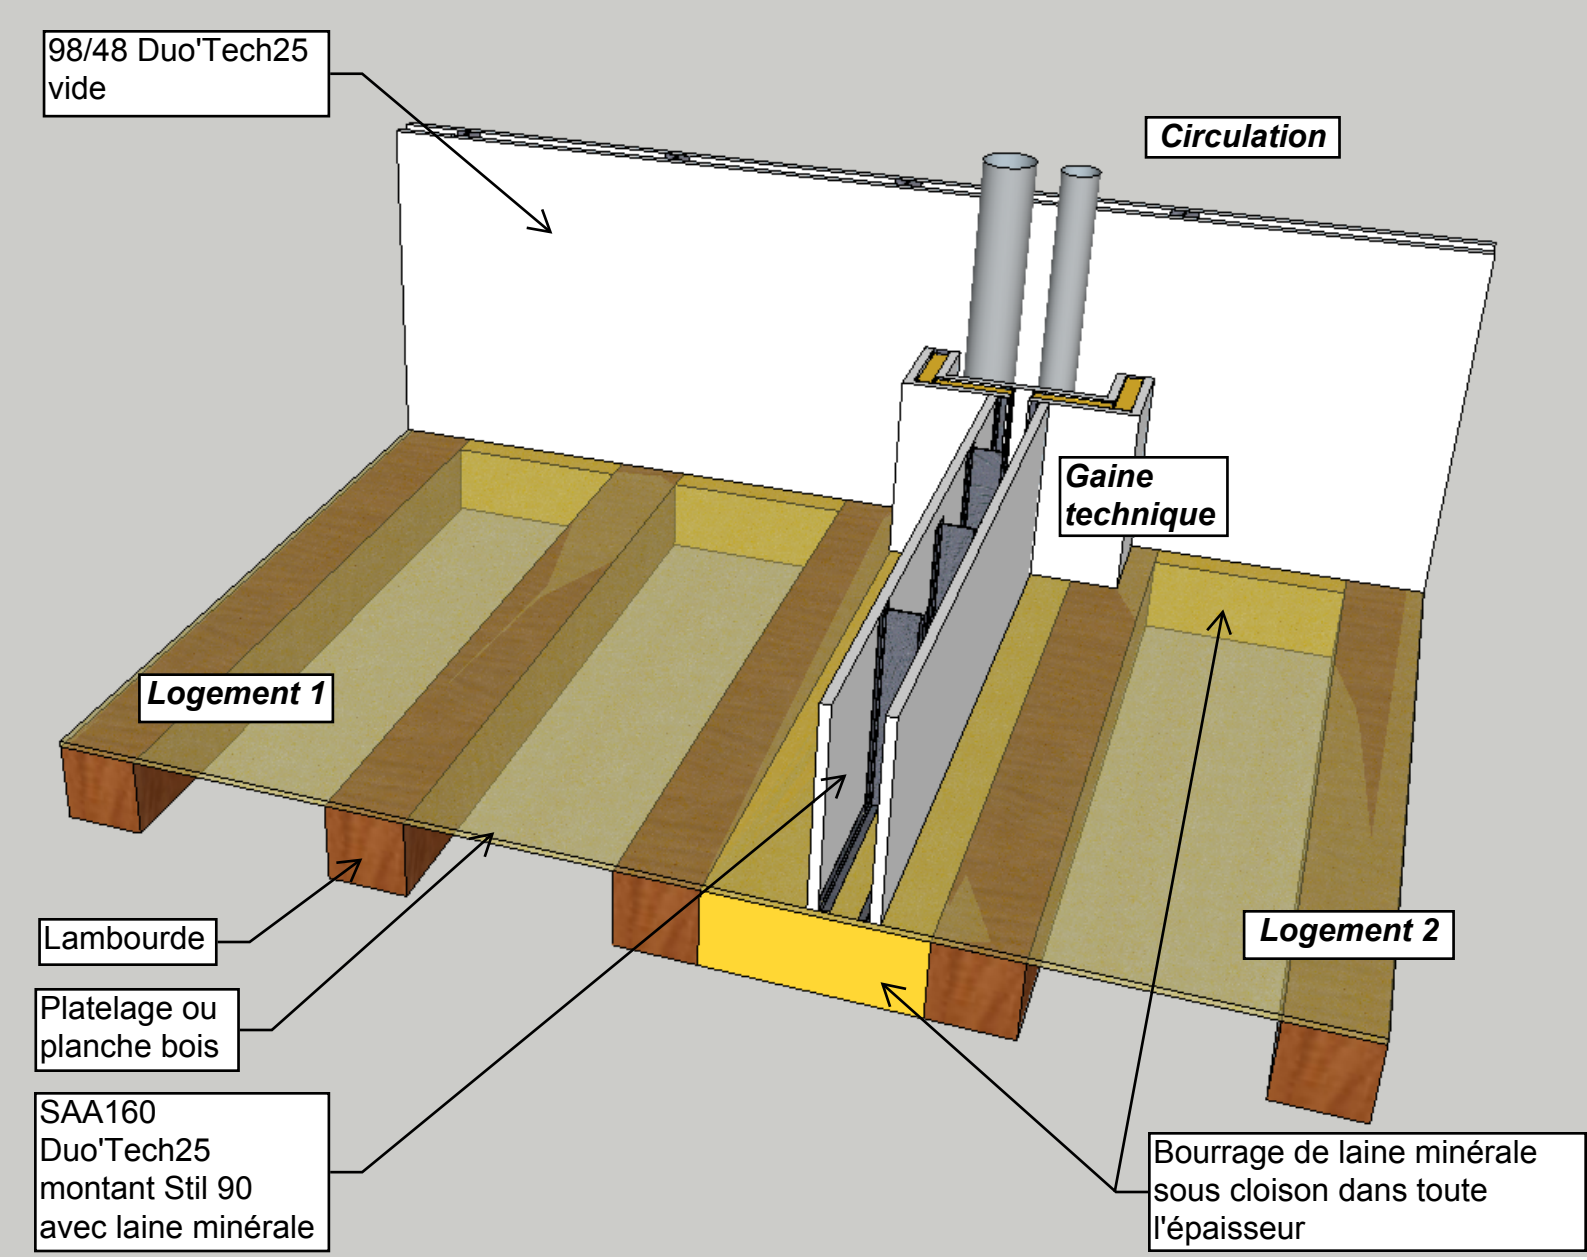
98/48 Duo'Tech25 vide
Circulation
Gaine technique
Logement 1
Logement 2
Lambourde
Platelage ou planche bois
SAA160 Duo'Tech25 montant Stil 90 avec laine minérale
Bourrage de laine minérale sous cloison dans toute l'épaisseur

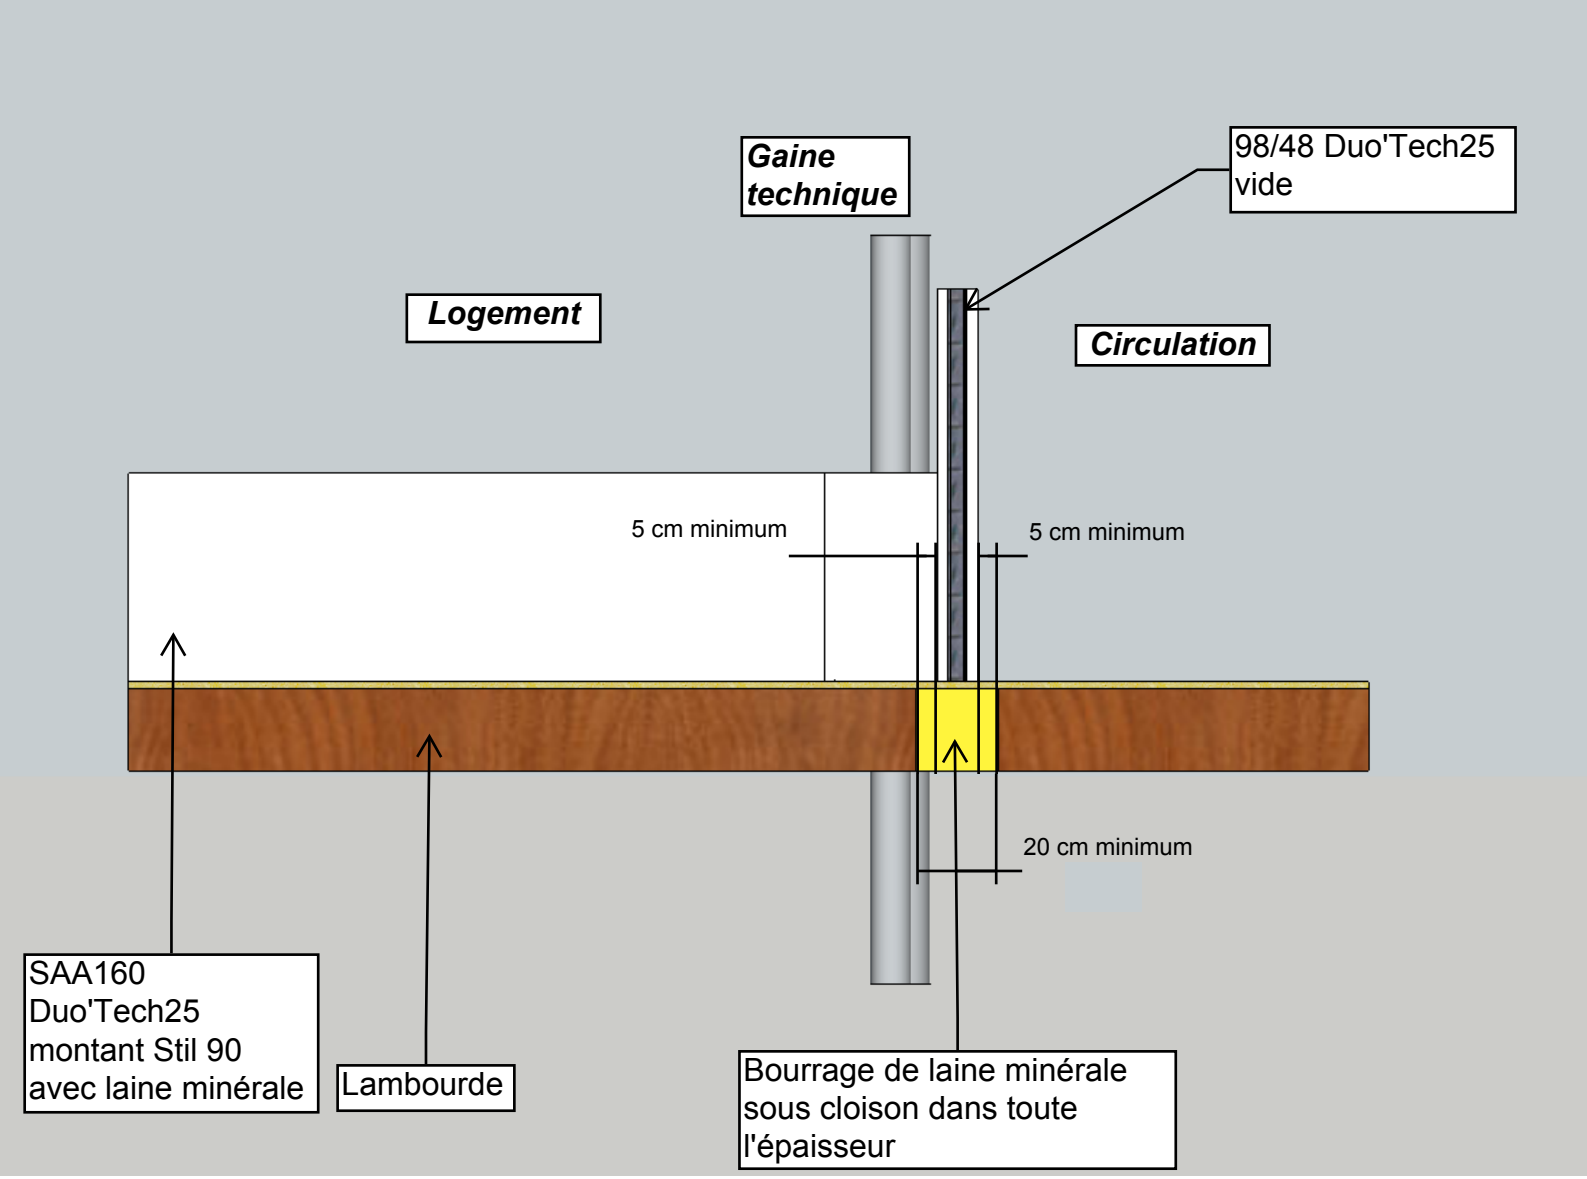
Gaine technique
98/48 Duo'Tech25 vide
Logement
Circulation
5 cm minimum
5 cm minimum
20 cm minimum
SAA160 Duo'Tech25 montant Stil 90 avec laine minérale
Lambourde
Bourrage de laine minérale sous cloison dans toute l'épaisseur

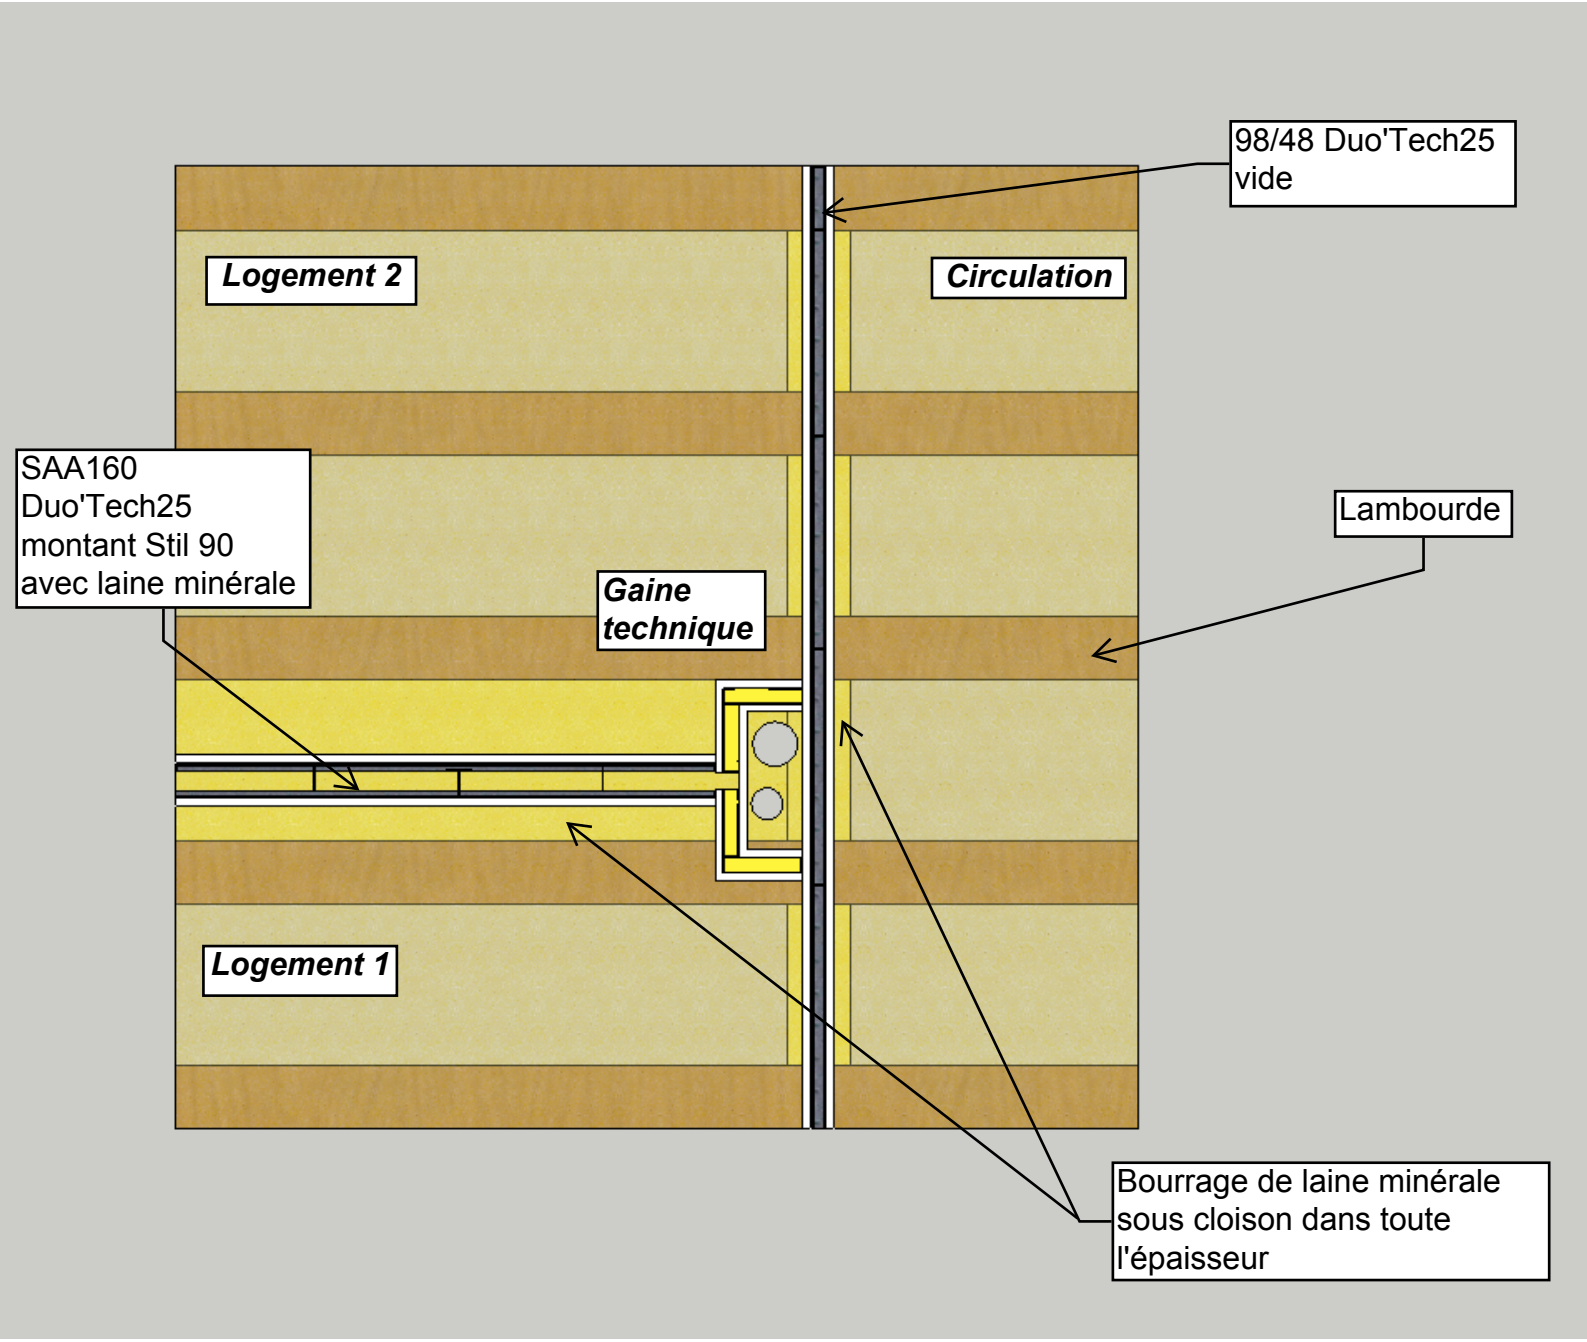
98/48 Duo'Tech25
vide
Logement 2
Circulation
SAA160
Duo'Tech25
montant Stil 90
avec laine minérale
Lambourde
Gaine
technique
Logement 1
Bourrage de laine minérale
sous cloison dans toute
l'épaisseur

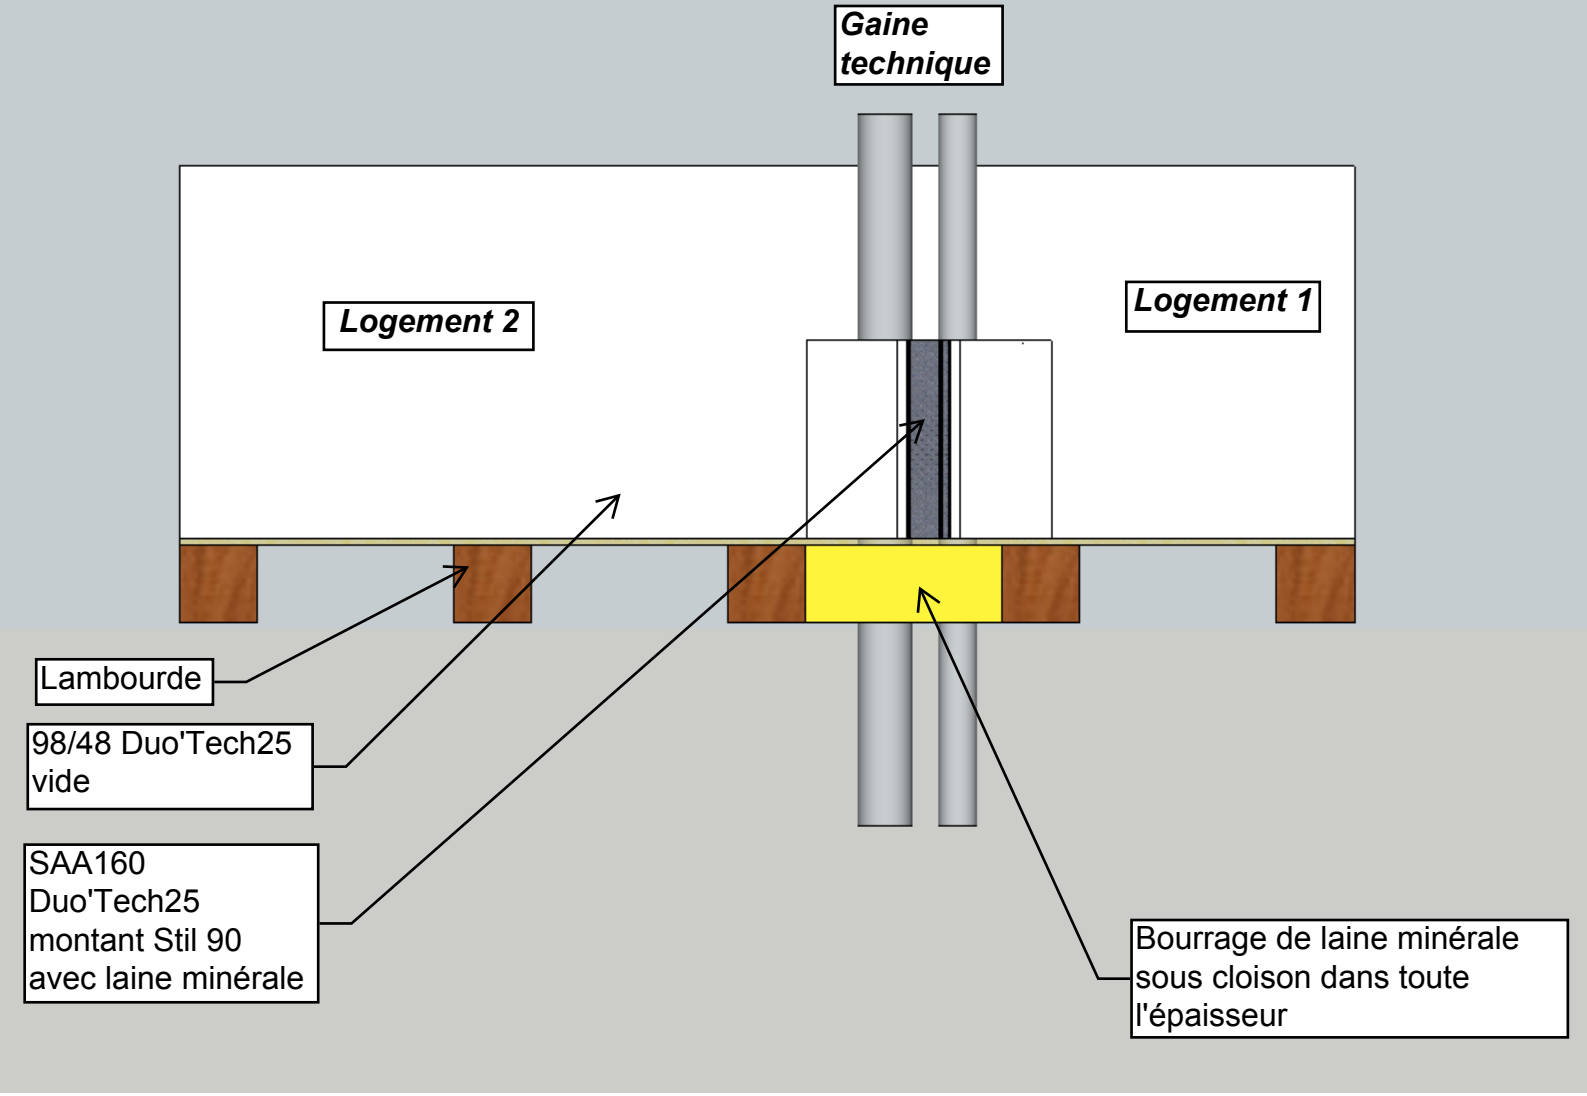
Gaine technique
Logement 2
Logement 1
Lambourde
98/48 Duo'Tech25 vide
SAA160 Duo'Tech25 montant Stil 90 avec laine minérale
Bourrage de laine minérale sous cloison dans toute l'épaisseur

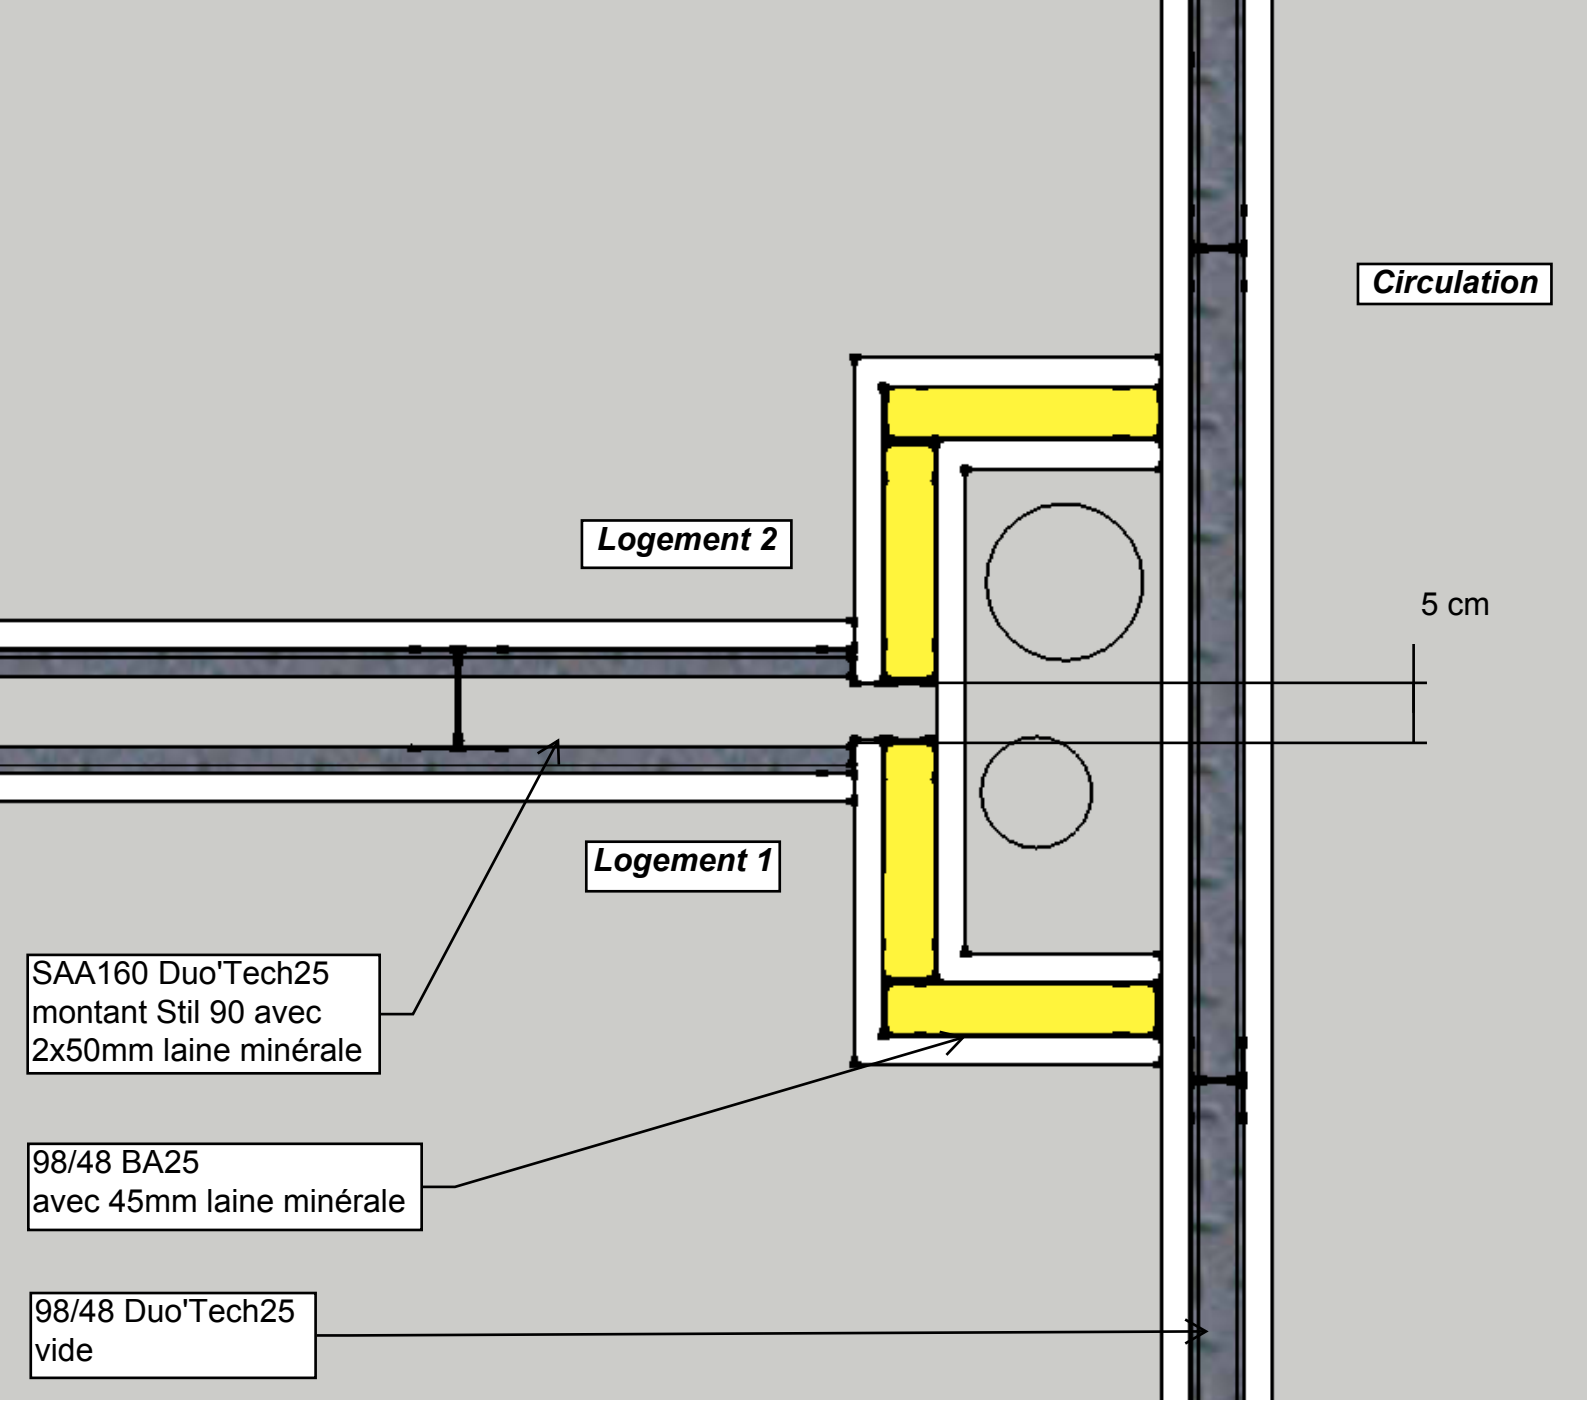
Circulation
Logement 2
5 cm
Logement 1
SAA160 Duo'Tech25
montant Stil 90 avec
2x50mm laine minérale
98/48 BA25
avec 45mm laine minérale
98/48 Duo'Tech25
vide