



160 rue Louis Victor de Broglie
51430 BEZANNES
Telephone : 03.26.79.11.99
Télécopie : 03.26.04.41.41
E-mail : capingelec51@capingelec.com
Internet : www.capingelec.com

RESIDENCE DE TOURISME CASERNE COLBERT REIMS

Lot Electricité

BOUYGUES IMMOBILIER

9 rue André Pingat
51100 REIMS



Carnet de plan poste transformateur HT

Ind.	Date	Sommaire des modifications	Dessinateur	Vérificateur	Approbateur
A	14/11/13	Création du document	F.BRIMONT X	Φ.VAROQUIER X	M.LANGRENE X
B	13/01/14	Modifications dimensions du poste HT	F.BRIMONT X	Φ.VAROQUIER X	M.LANGRENE X
C	20/01/14	Modification principe de ventilation du local	F.BRIMONT X	Φ.VAROQUIER X	M.LANGRENE X
D	25/02/14	Ajout éclairage de secours + DM	F.BRIMONT X	Φ.VAROQUIER X	M.LANGRENE X
E	05/03/14	Modification principe de ventilation du local	F.BRIMONT X	Φ.VAROQUIER X	M.LANGRENE X

PHASE

/

I-TB11315

N° AFFAIRE

66

N° CHRONO

E


INDICE

-/---


ECHELLE

001


NB PLANCHES

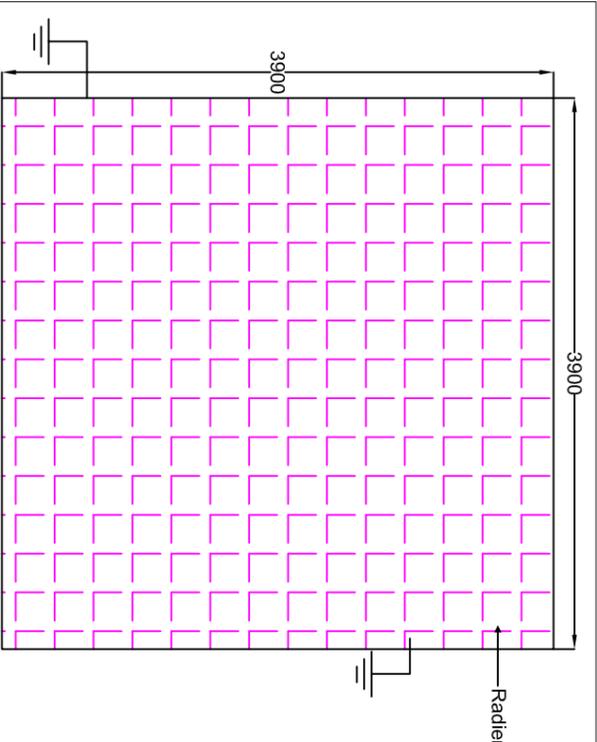

LEGENGE ELECTRICITE	
	Bouton poussoir étanche lumineux
	PC 10/16A 2P+T étanche
	Bloc de secours autonome portatif
	Ecclairage de type 1 : Réglette étanche 2x49W
	Tête de détection incendie
	Chemin de câbles BT
	Chemin de câbles HT capoté
	Fourreaux
	Bloc de secours BAES (sortie)
	Déclencheur manuel

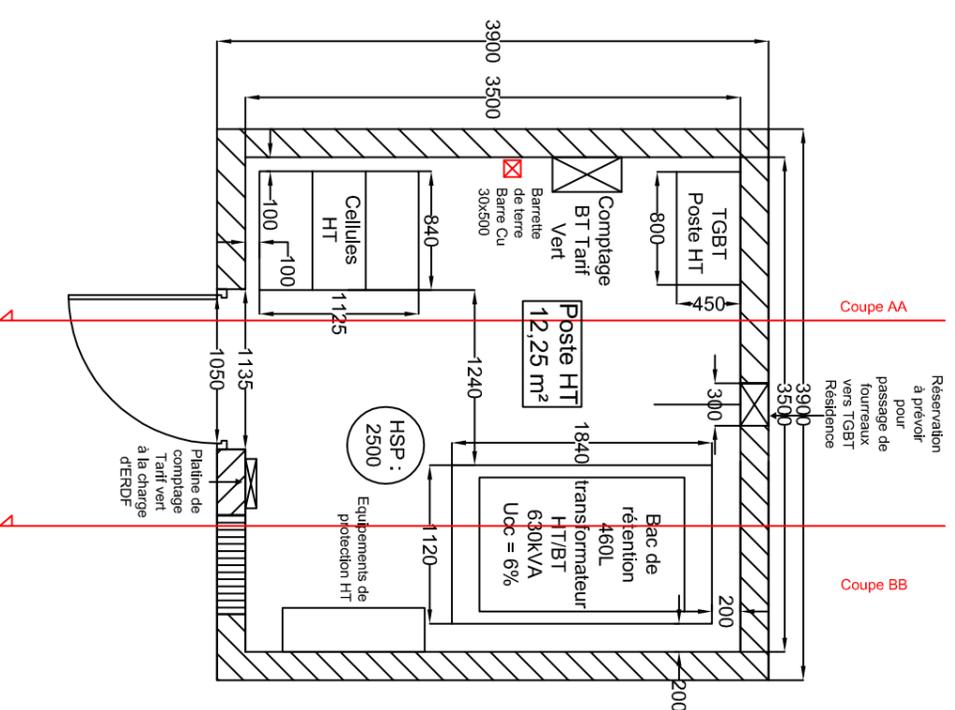


Nota : Gestion des EP non représenté.

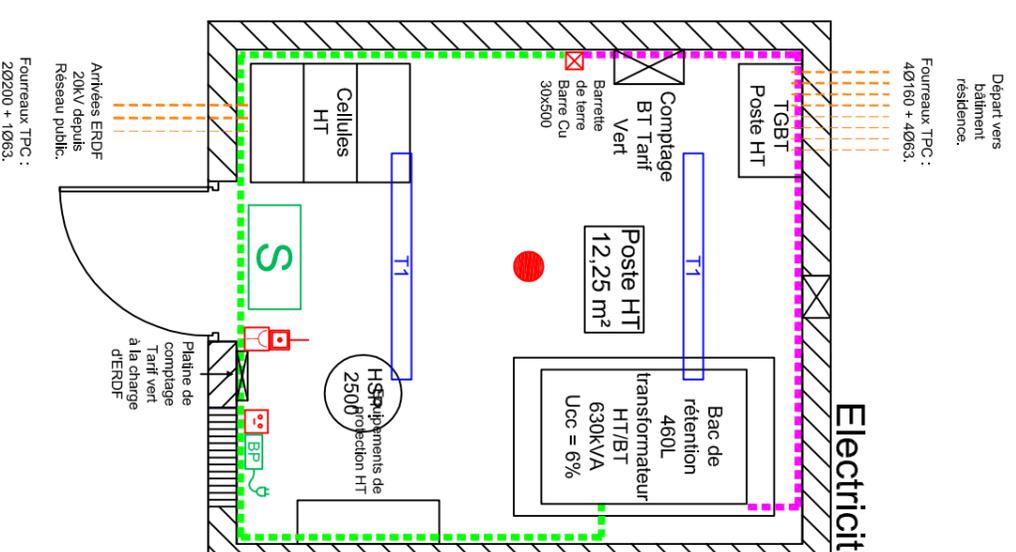

Fourreaux TPC : 20/200 + 12/63.

Nota : Principe de ventilation du local à valider avec ERDF.

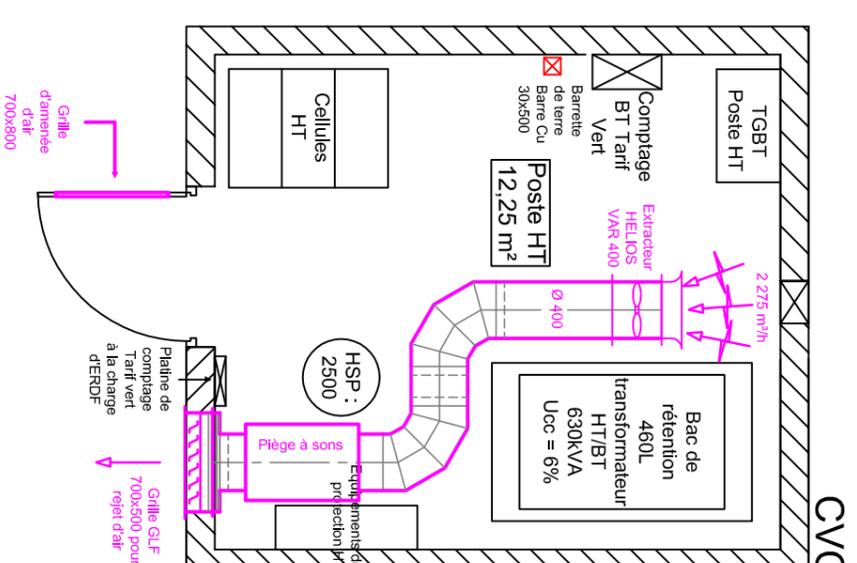

VUE EN PLAN

D	25/02/14	Ajout éclairage de sécurité + DM
C	20/01/14	Modification principe de ventilation du local
B	13/01/14	Modifications dimensions du poste HT
IND	DATE	MODIFICATIONS

Nom Fichier : \A\00000000\00000000 - ASSISTANCE CLIENT - PROJET DE MONTAGE DE LA STATION DE TRANSFORMATION - PONS RTV\PLAN - 000 - PONS RTV\JUNIO


ECHELLE	1/50
PHASE	/
N° affaire	I-TB11315
N° chrono	66
N° plan	/
Index	D
Date	25/02/14

PLANCHE : 01 / 03




Agence de Reims
160 rue Louis Victor de Broglie
51430 BEZANNES


SUP 01-CA951

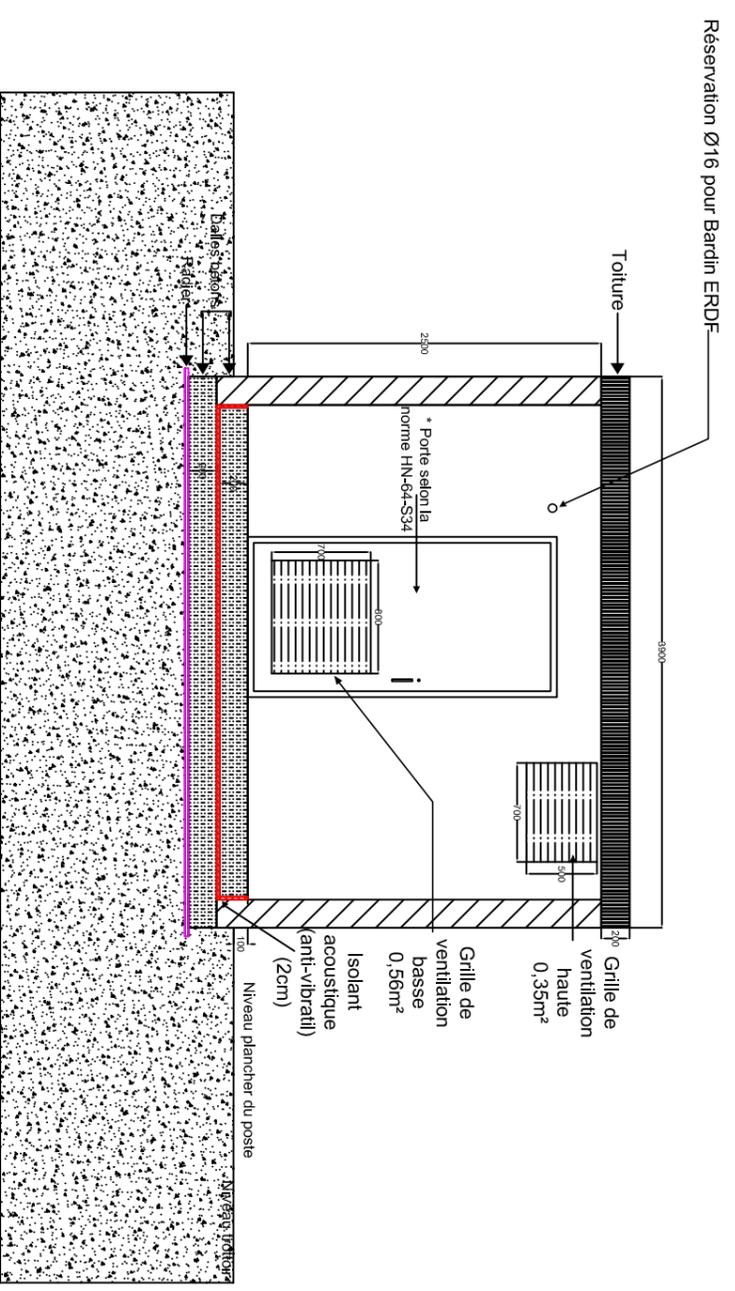

Coupe AA

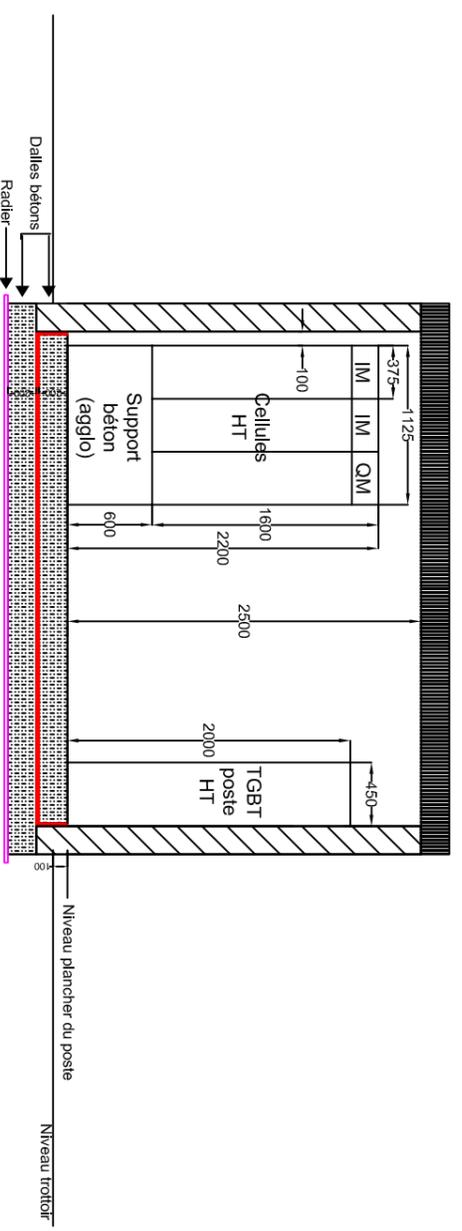

Coupe BB

 

Réservation Ø16 pour Bardin ERDF

COUPE ET FACADE

D	25/02/14	Ajout éclairage de sécurité + DM
C	20/01/14	Modification principe de ventilation du local
B	13/01/14	Modifications dimensions du poste HT
IND	DATE	MODIFICATIONS

Nom Fichier : \A\PROJETS\1-RELIÉS - ASSISTANCE CLIENT - PROJETS AUTOMATISÉS\COMPTES-RENDUS - PONS ET\PLAN-RELIÉS - 02 - PONS ET\JURNO

1/50

PHASE /

I-TB11315

N° affaire

66

N° chrono

/

N° plan

D

25/02/14

INDEX

Date

02

03

PLANCHE :



Agence de Reims
160 rue Louis Victor de Broglie
51430 BEZANNES

SUP 011-CA951



Schéma unifilaire poste HT

TGBT Poste HT

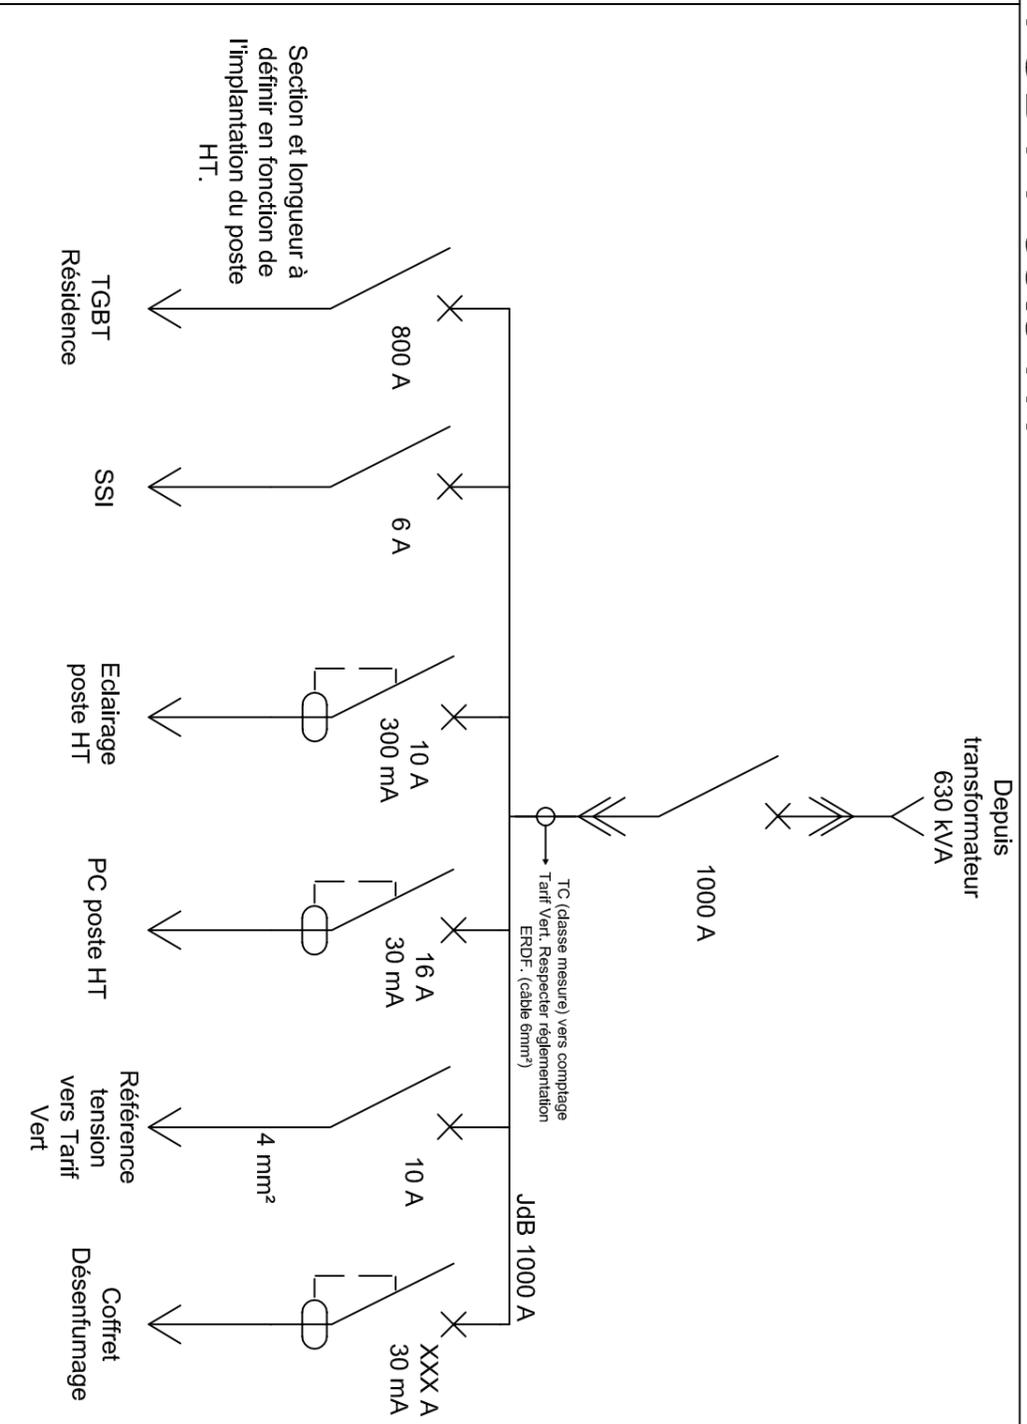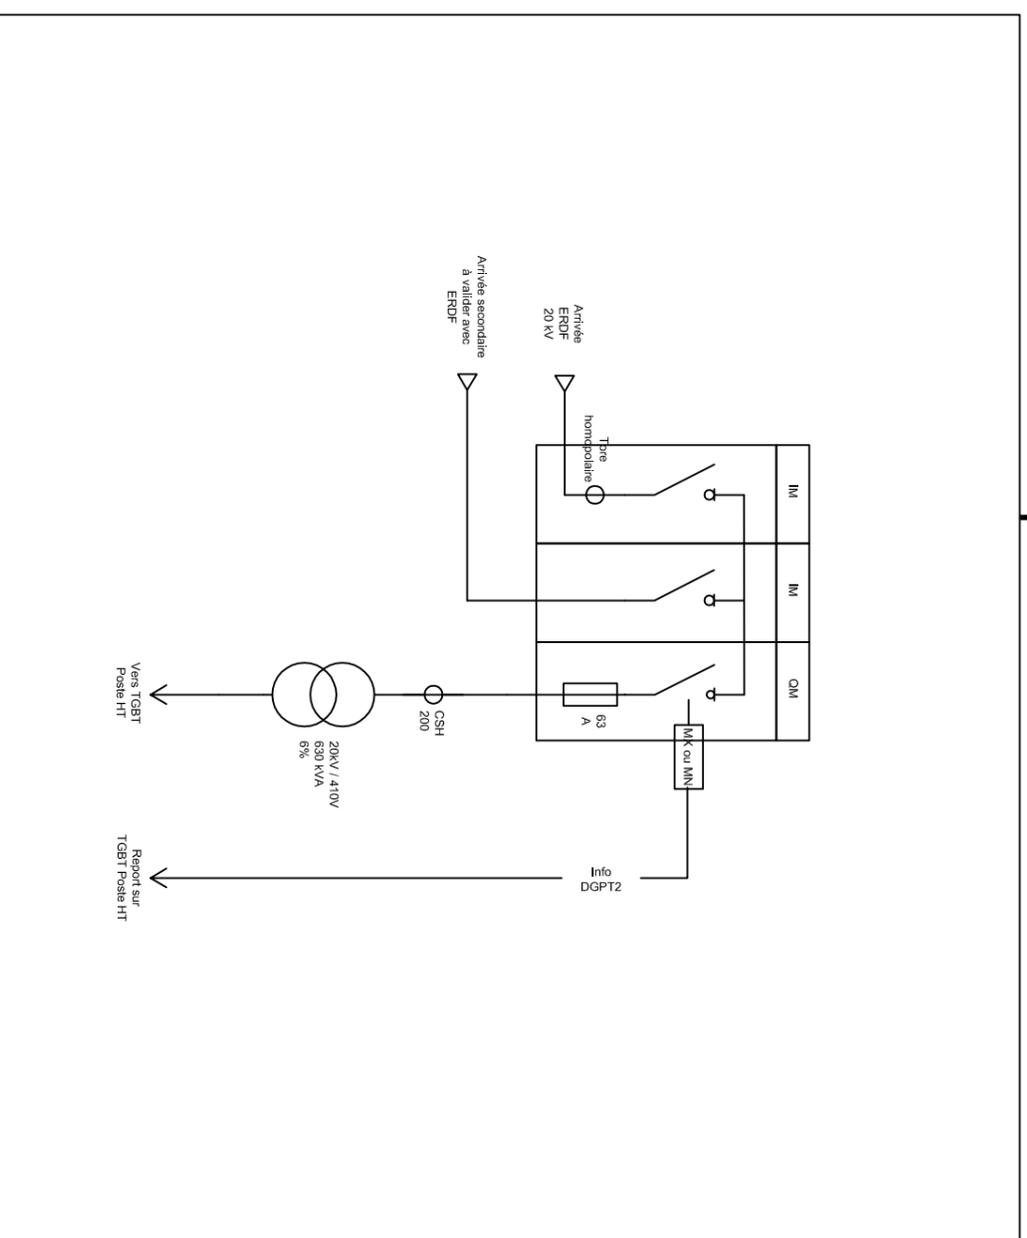

Nota : Plan verrouillage non représenté.

D	25/02/14	Ajout éclairage de sécurité + DM
C	20/01/14	Modification principe de ventilation du local
B	13/01/14	Modifications dimensions du poste HT
IND	DATE	MODIFICATIONS

SCHEMAS ELECTRIQUES

Nom Fichier : \A\000000\A-011111 - ANNEXE CLIENT - PROJETE AUTOMATISATION COMPTABILISATION - Poste HT\A\A-011111 - 001 - Poste HT\A\A-011111

Agence de Reims
160 rue Louis Victor de Broglie
51430 BEZANNES

PLANCHE : 03

<table border="1" style="width: 100%;"> <tr> <td>ECHELLE</td> <td>/</td> </tr> <tr> <td>PHASE</td> <td>/</td> </tr> </table>	ECHELLE	/	PHASE	/	<table border="1" style="width: 100%;"> <tr> <td>I-TB11315</td> <td>66</td> <td>/</td> <td>D</td> </tr> <tr> <td>N° affaire</td> <td>N° chrono</td> <td>N° plan</td> <td>Indexe</td> </tr> <tr> <td></td> <td></td> <td></td> <td>Date</td> </tr> </table>	I-TB11315	66	/	D	N° affaire	N° chrono	N° plan	Indexe				Date
ECHELLE	/																
PHASE	/																
I-TB11315	66	/	D														
N° affaire	N° chrono	N° plan	Indexe														
			Date														