| Référence: | Date: 06/03/2014 11:56 |
|---|---|
| Client: **BOUYGUES IMMOBILLIER** | Utilisateur: **MD** |
| Vos références: **CASERNE COLBERT** | No Escaliers: **1 à gauche** |
| NEZ DE MARCHE A 10mm * CONFORME AUX NORMES PMR<br>livraison en kit pose | |

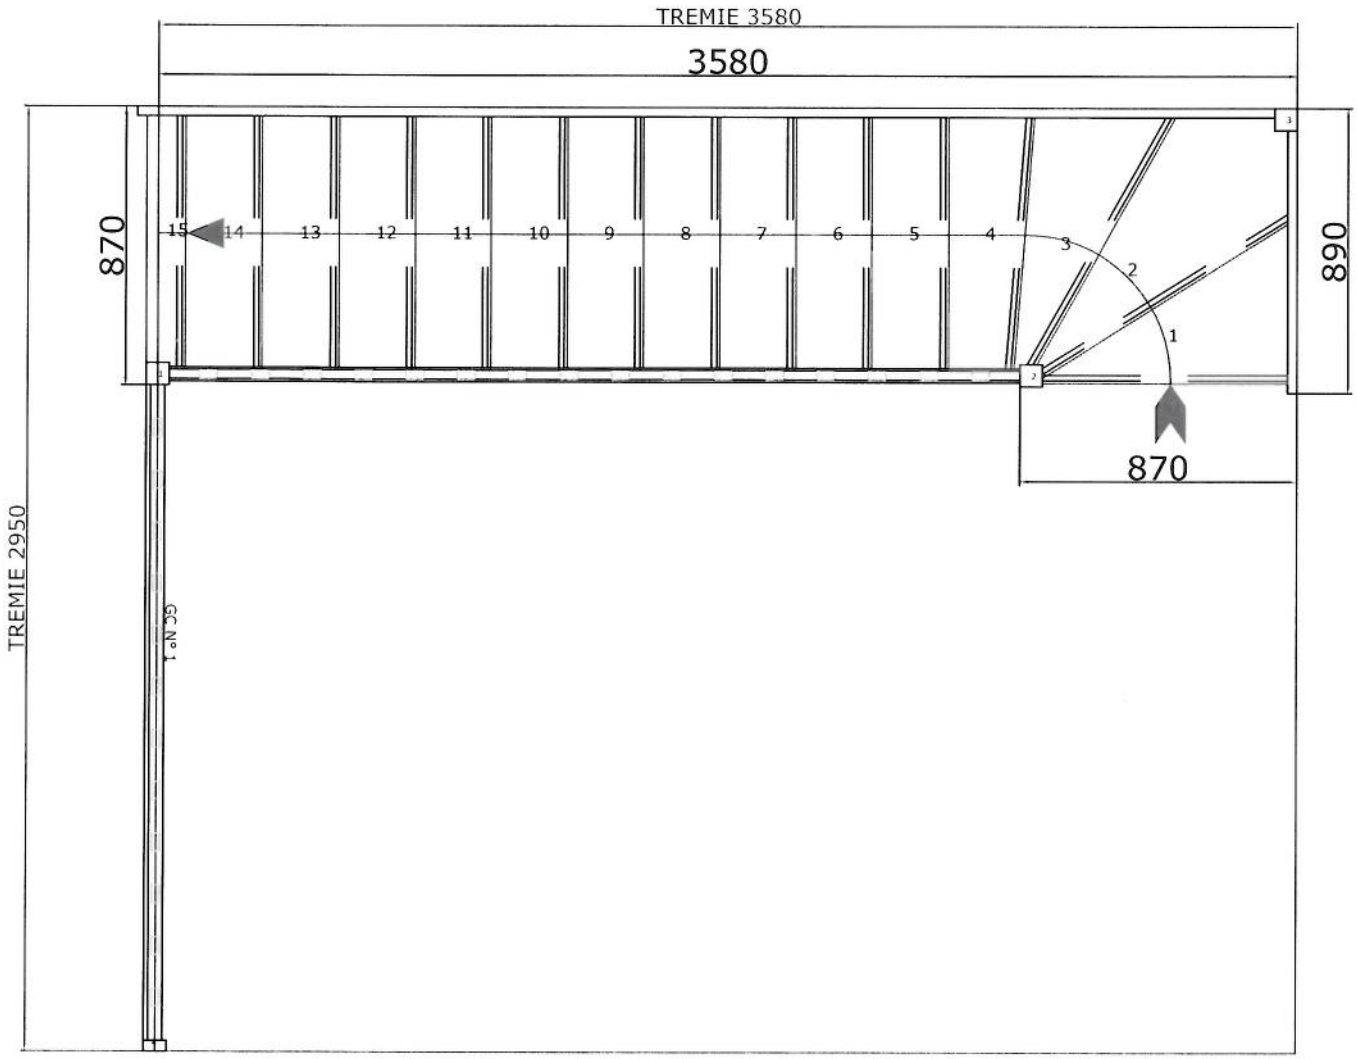


FIAN Escao les escaliers déco

| | | |
|---|---|---|
| Hauteur: **15*174=2610** | MC:**MC27 - Main Courante 44x70** | Essence: **Exotique LC** |
| Giron: **240/85** | LB:**LB27 - Lisse Basse 44x33** | Marches: **29** |
| Gamme: **Sur Mesure** | Rampes:**B17 - Droit 55x26** | Contremarches: **Oui** |
| Style: **Francaise** | Poteaux: **Bois Droit Sans Gorge Tete T10** | |
| Forme: **1/4** | **AVEC** garde corps | limon int: **29** |

Référence:

Date: 06/03/2014 11:56

Client: **BOUYGUES IMMOBILLIER**

Utilisateur: **MD**

Vos références: **CASERNE COLBERT**

No Escaliers: **1 à gauche**

NEZ DE MARCHE A 10mm * CONFORME AUX NORMES PMR
livraison en kit pose

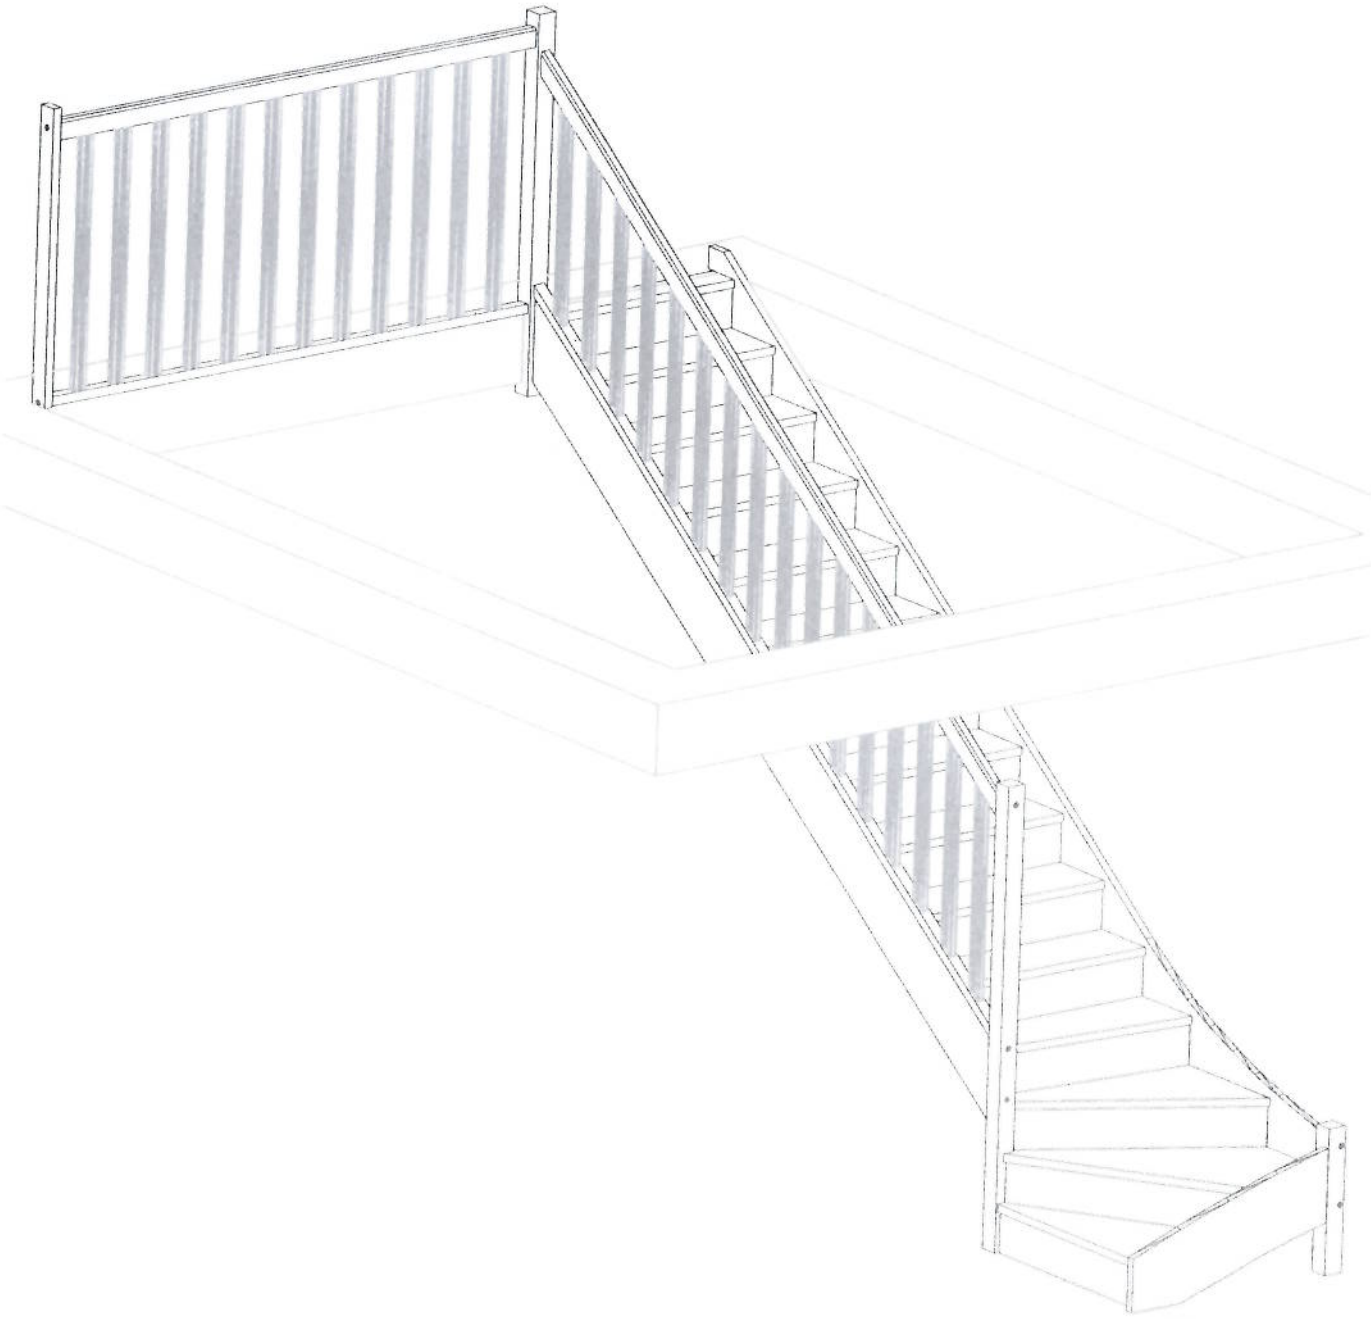

FIAN Escao les escaliers deco

| | | |
|---|---|---|
| Hauteur: **15*174=2610** | MC: **MC27 - Main Courante 44x70** | Essence: **Exotique LC** |
| Giron: **240/85** | LB: **LB27 - Lisse Basse 44x33** | Marches: **29** |
| Gamme: **Sur Mesure** | Rampes: **B17 - Droit 55x26** | Contremarches: **Oui** |
| Style: **Francaise** | Poteaux: **Bois Droit Sans Gorge Tete T10** | |
| Forme: **1/4** | **AVEC** garde corps | limon int: **29** |

Référence: No.Escaliers:1 **à gauche** 06/03/2014 11:56

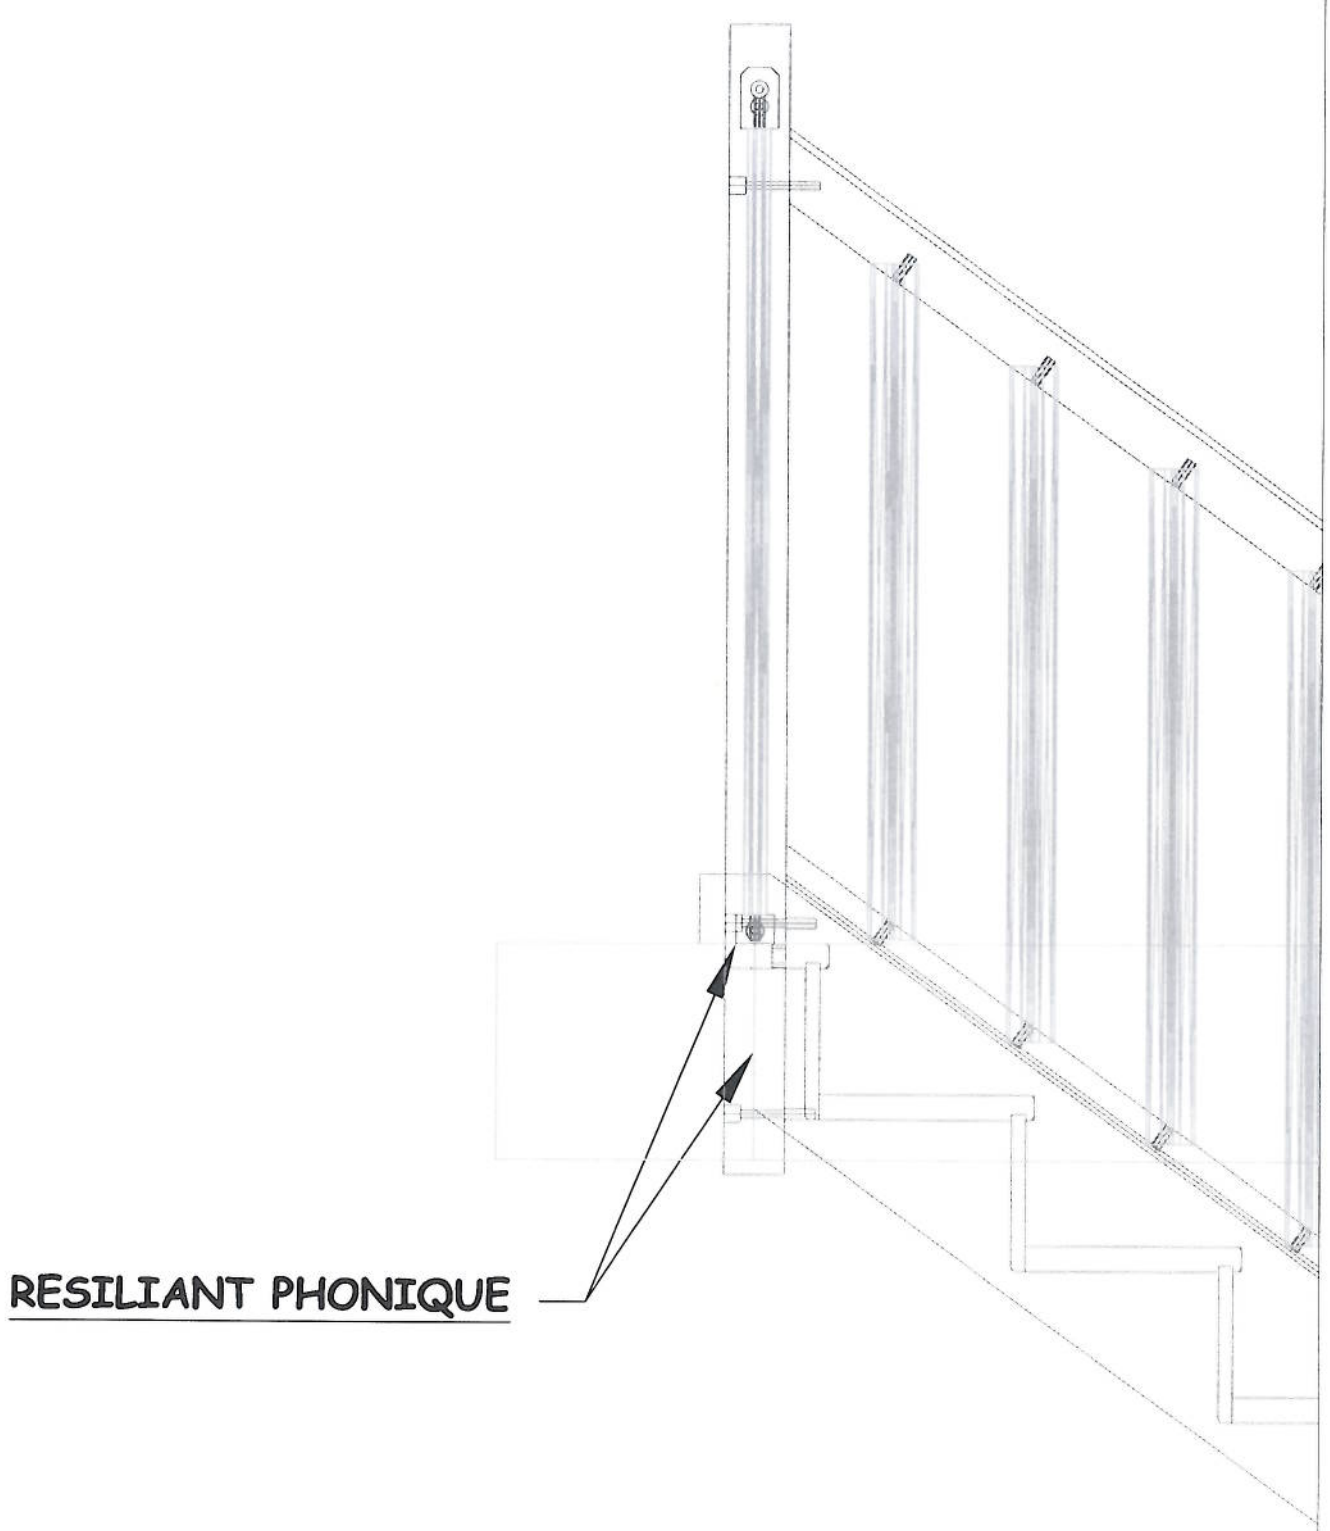


VUE DE FACE

Référence: No.Escaliers:1 à gauche 06/03/2014 11:56

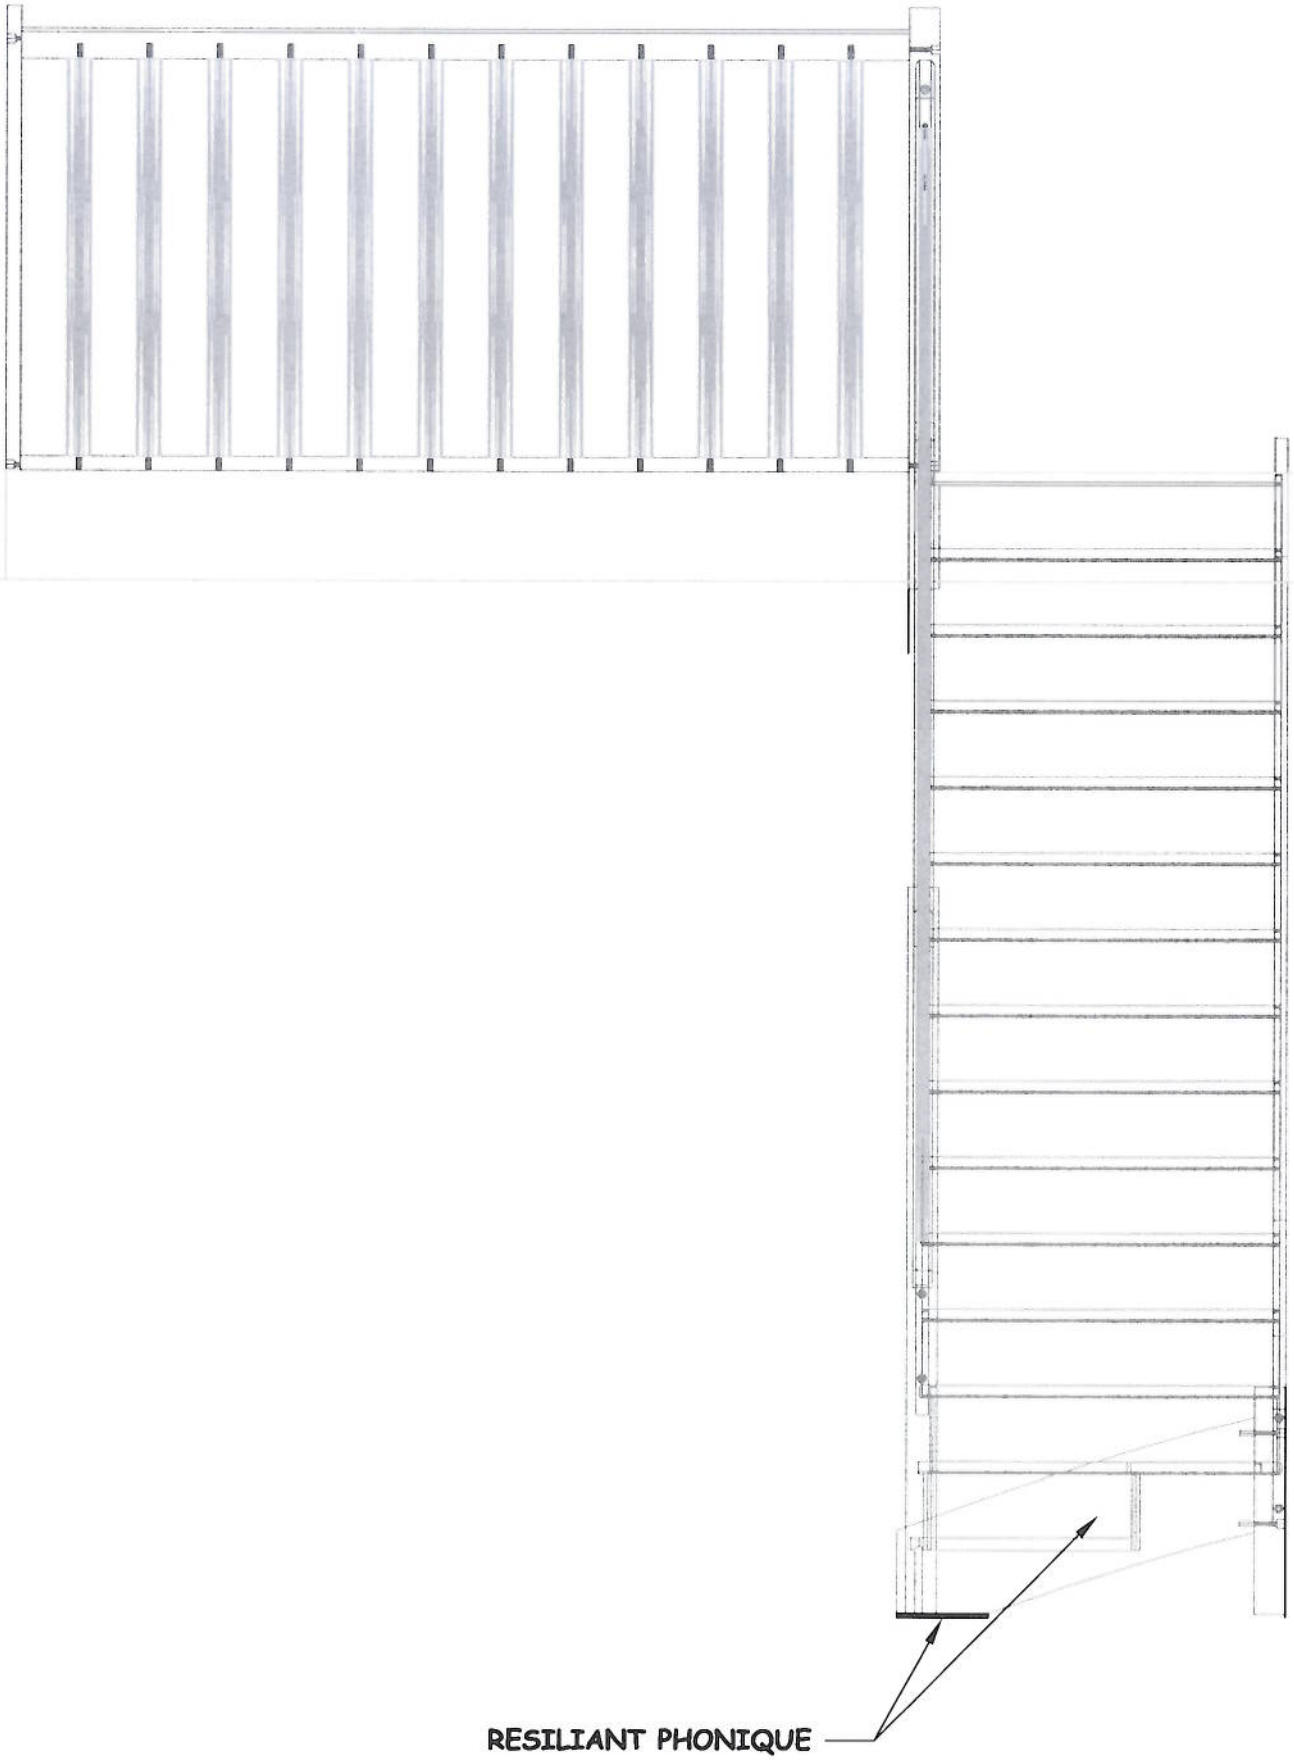


VUE DE COTE

Référence: No.Escaliers:**1 à gauche** 06/03/2014 11:56

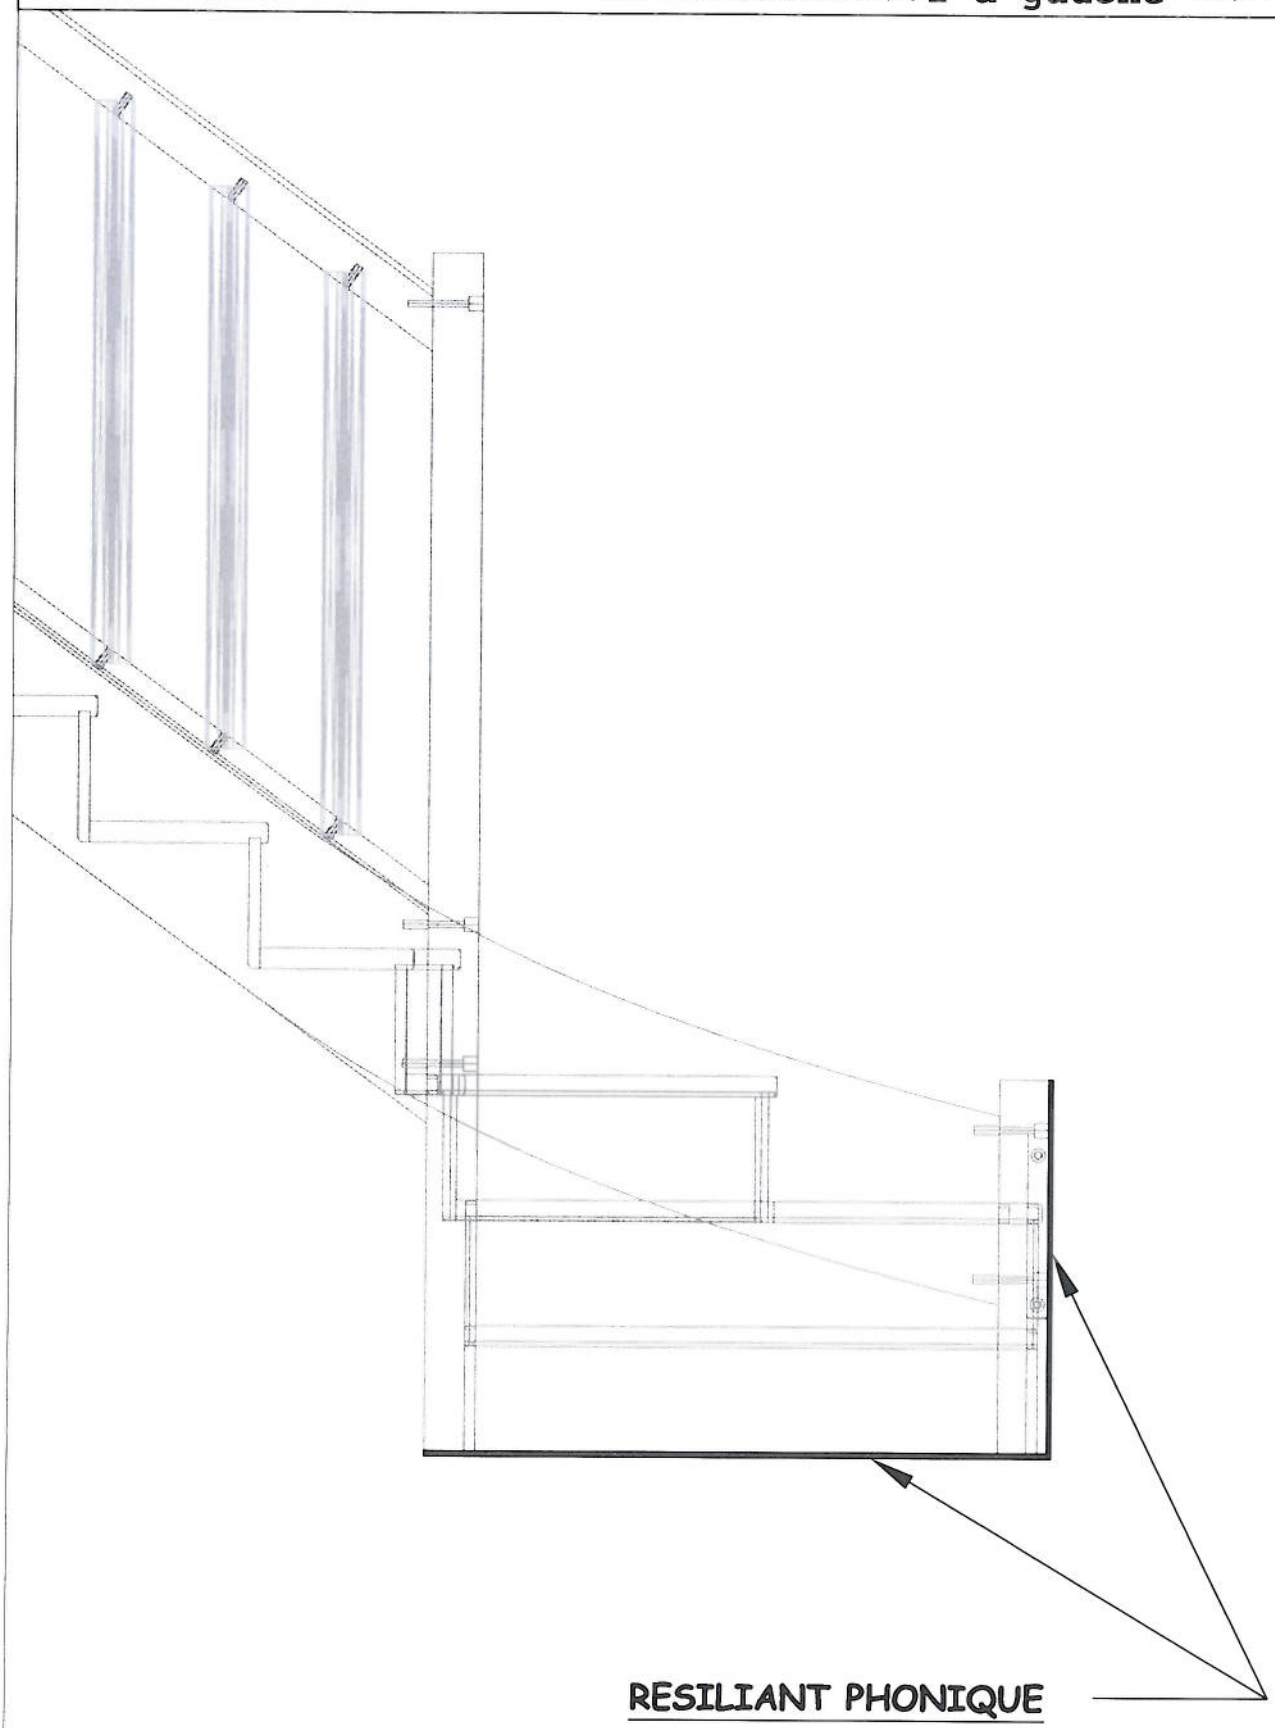


VUE DE FACE