Référence: Date: 06/03/2014 11:56

Client: **BOUYGUES IMMOBILLIER** Utilisateur: **MD**

Vos références: **CASERNE COLBERT** No Escaliers: **1 à gauche**

NEZ DE MARCHE A 10mm * CONFORME AUX NORMES PMR

livraison en kit pose

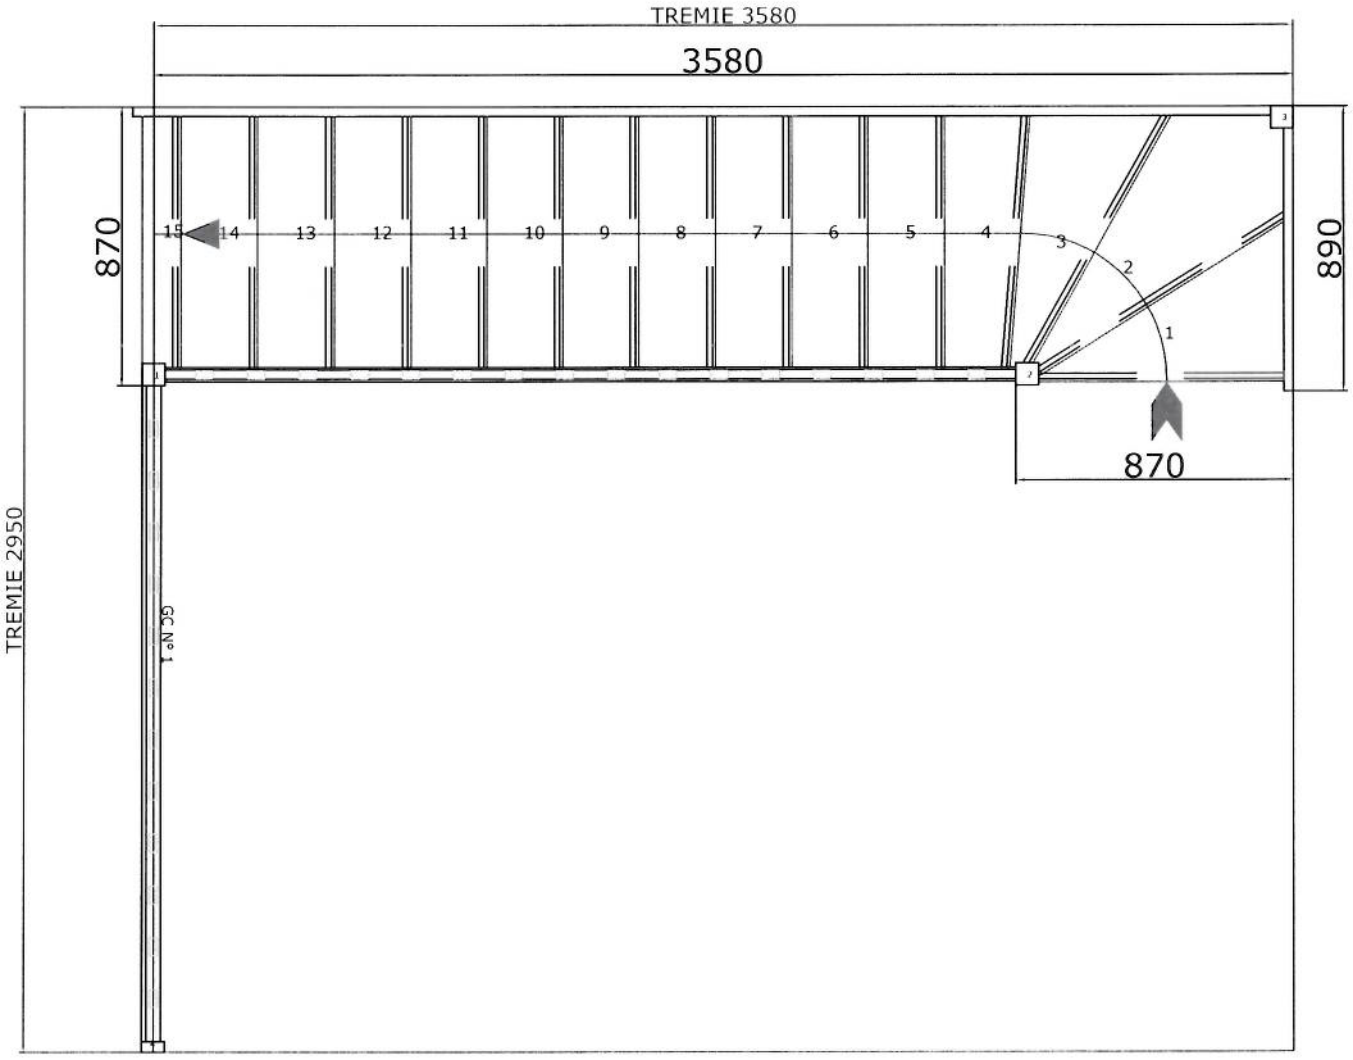

FIAN Escao

Hauteur: **15*174=2610**	MC:**MC27 - Main Courante 44x70**	Essence: **Exotique LC**
Giron: **240/85**	LB:**LB27 - Lisse Basse 44x33**	Marches: **29**
Gamme: **Sur Mesure**	Rampes:**B17 - Droit 55x26**	Contremarches: **Oui**
Style: **Francaise**	Poteaux: **Bois Droit Sans Gorge Tete T10**	
Forme: **1/4**	**AVEC** garde corps	limon int: **29**

Référence:

Date: 06/03/2014 11:56

Client: **BOUYGUES IMMOBILLIER**

Utilisateur: **MD**

Vos références: **CASERNE COLBERT**

No Escaliers: **1 à gauche**

NEZ DE MARCHE A 10mm * CONFORME AUX NORMES PMR
livraison en kit pose

FIAN Escao

Hauteur: **15*174=2610**	MC: **MC27 - Main Courante 44x70**	Essence: **Exotique LC**
Giron: **240/85**	LB: **LB27 - Lisse Basse 44x33**	Marches: **29**
Gamme: **Sur Mesure**	Rampes: **B17 - Droit 55x26**	Contremarches: **Oui**
Style: **Francaise**	Poteaux: **Bois Droit Sans Gorge Tete T10**	
Forme: **1/4**	**AVEC** garde corps	limon int: **29**

Référence: No.Escaliers:**1 à gauche** 06/03/2014 11:56

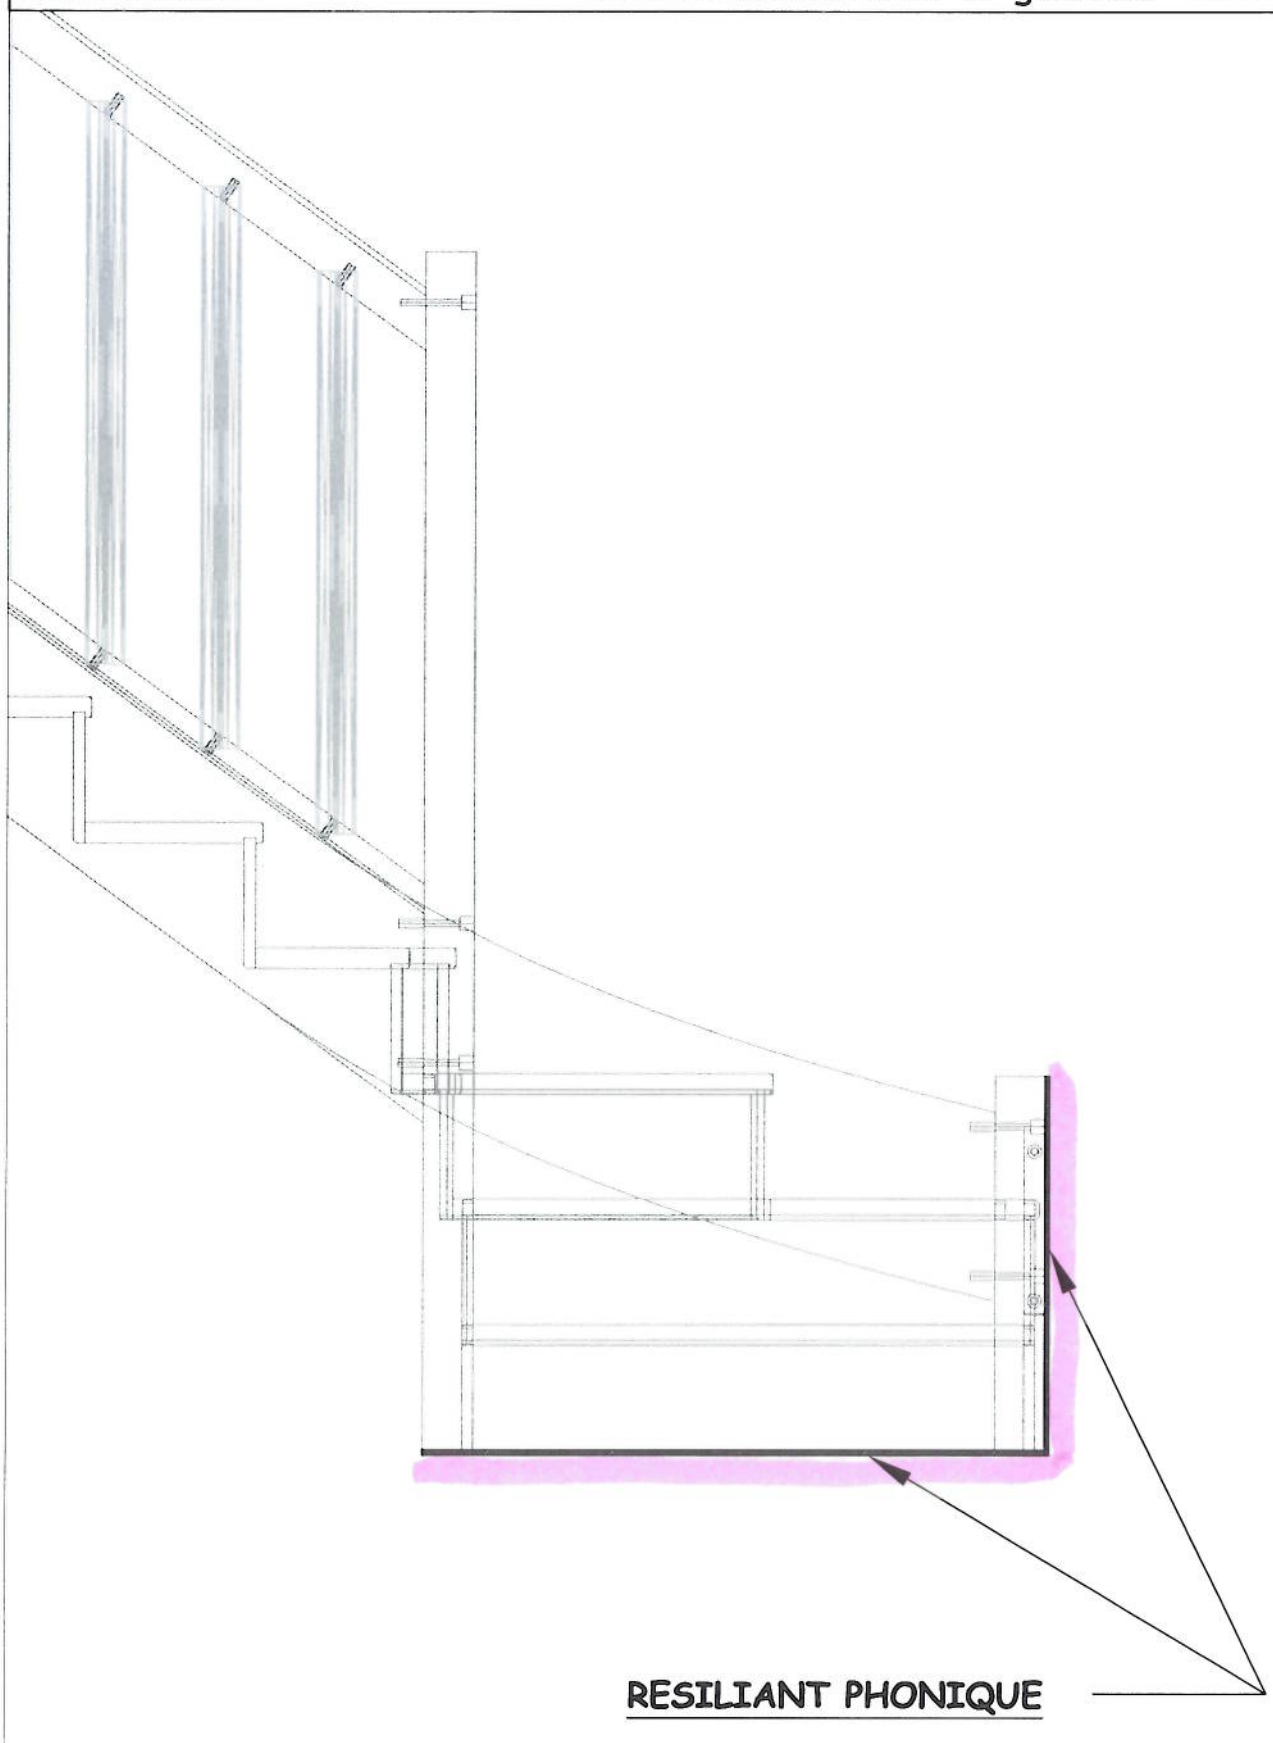

VUE DE FACE

Poteau détalonné et posé sur le bord de dalle.

Pose de résiliant phonique Apsopur L11-12 entre poteau et bord de dalle

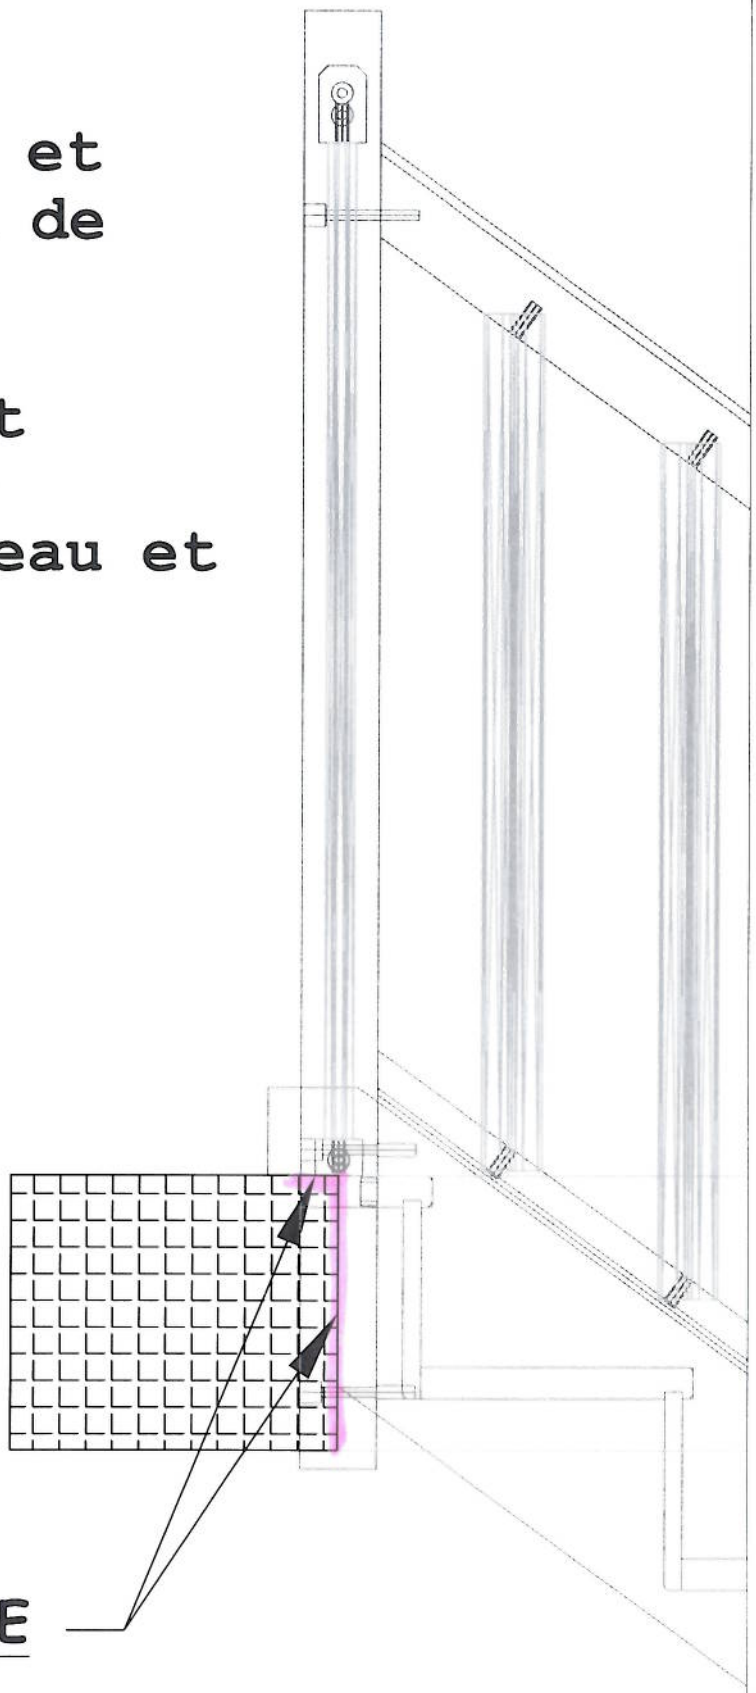

VUE DE FACE

Référence: No.Escaliers:**1 à gauche** 06/03/2014 11:56

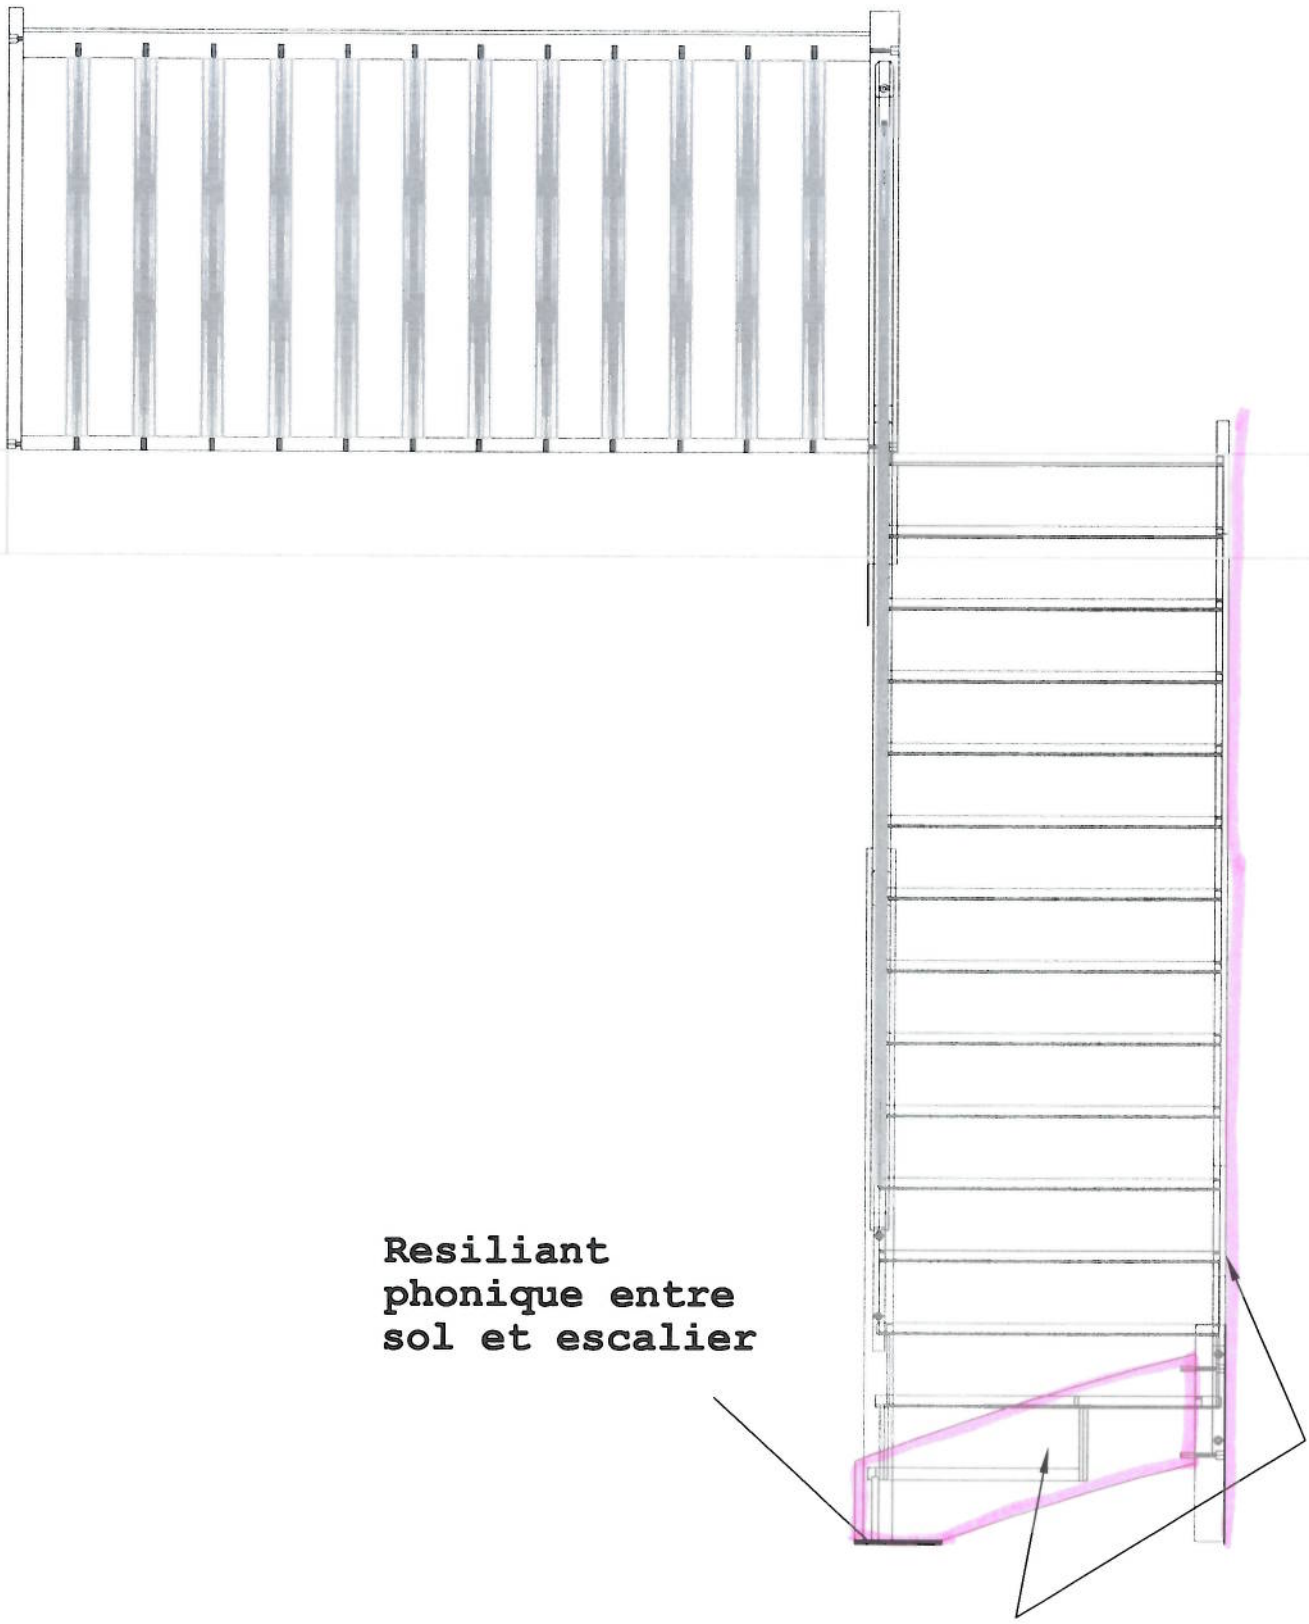

Pose du resiliant phonique Apsopur L11-12 par bande peripherique de 30mm sur les limons exterieurs

VUE DE COTE