



Coupe sur solution planche mixte

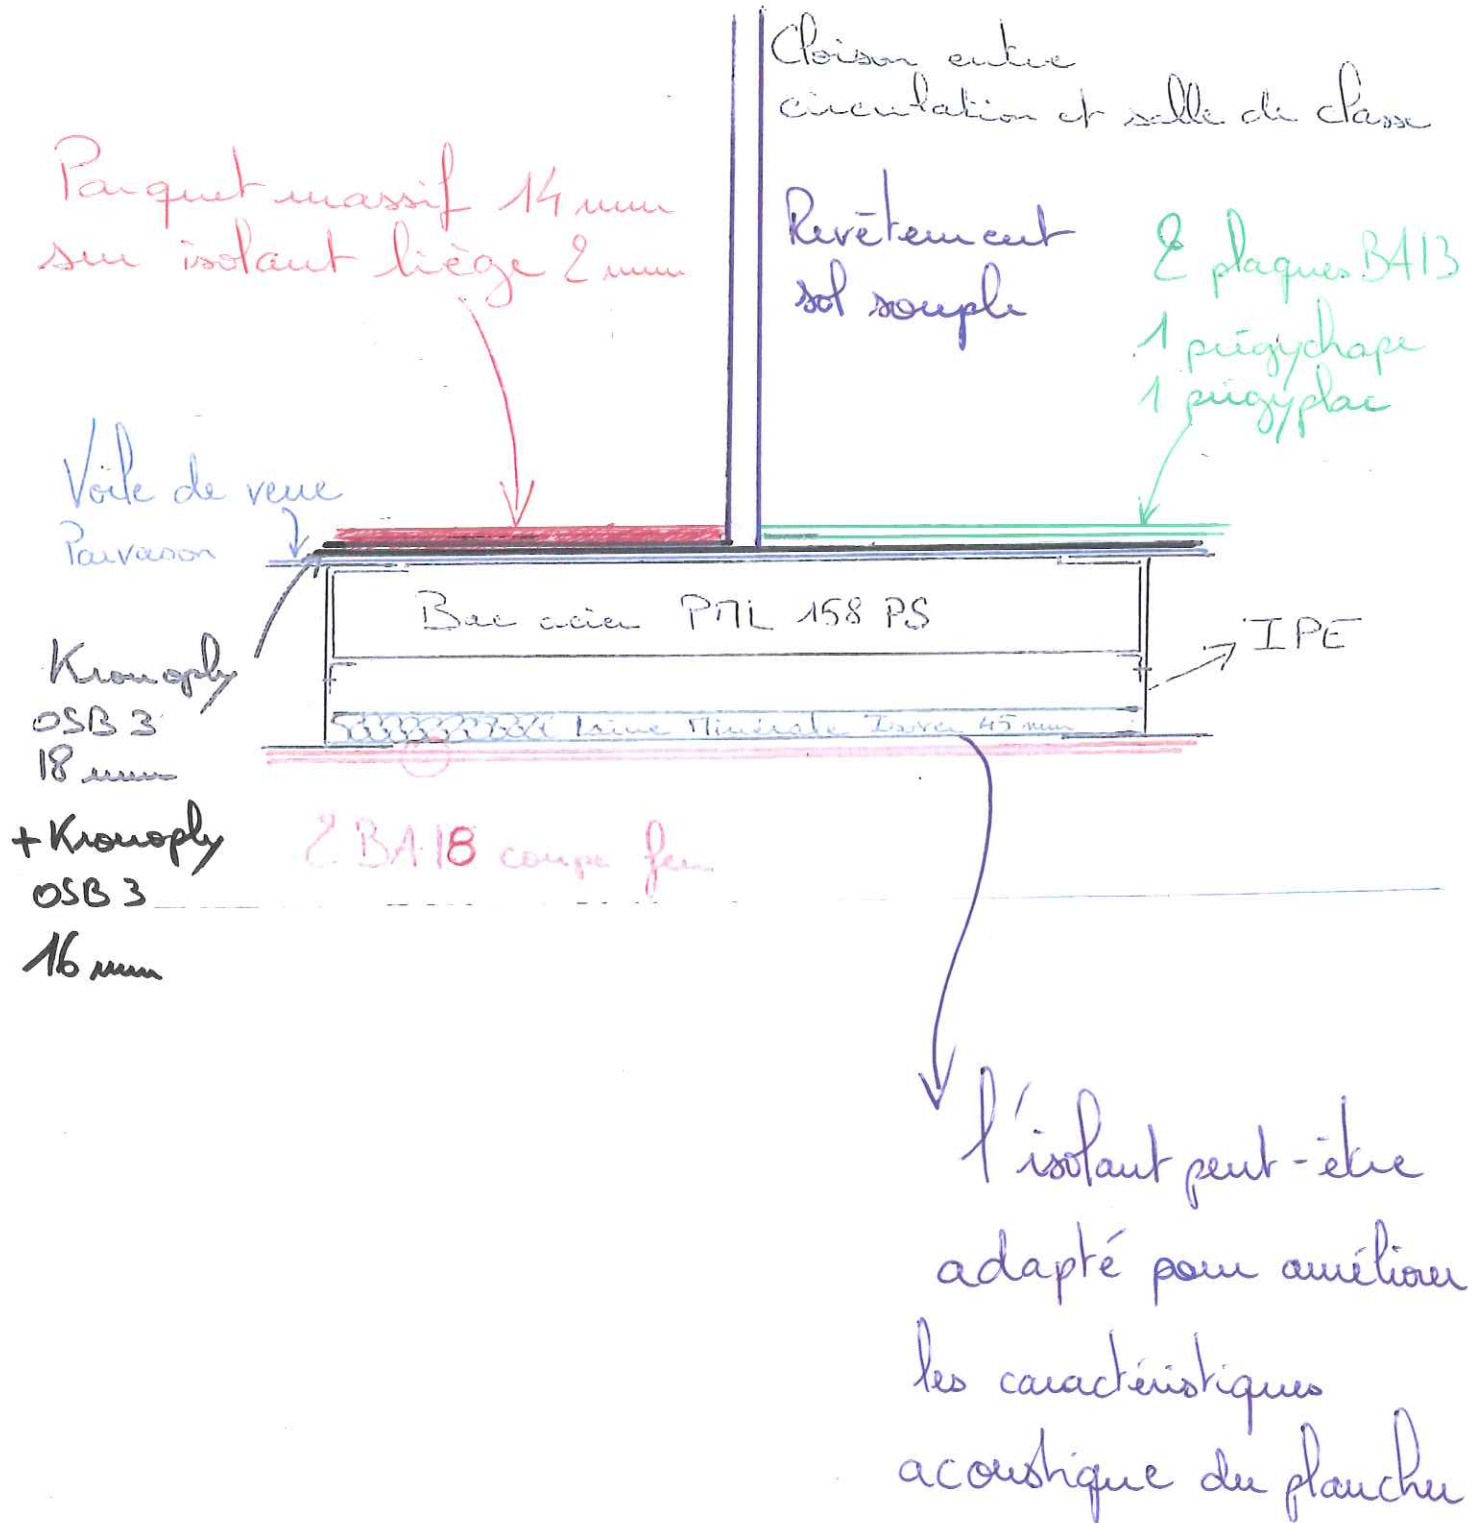

Coupe sur solution planche bois

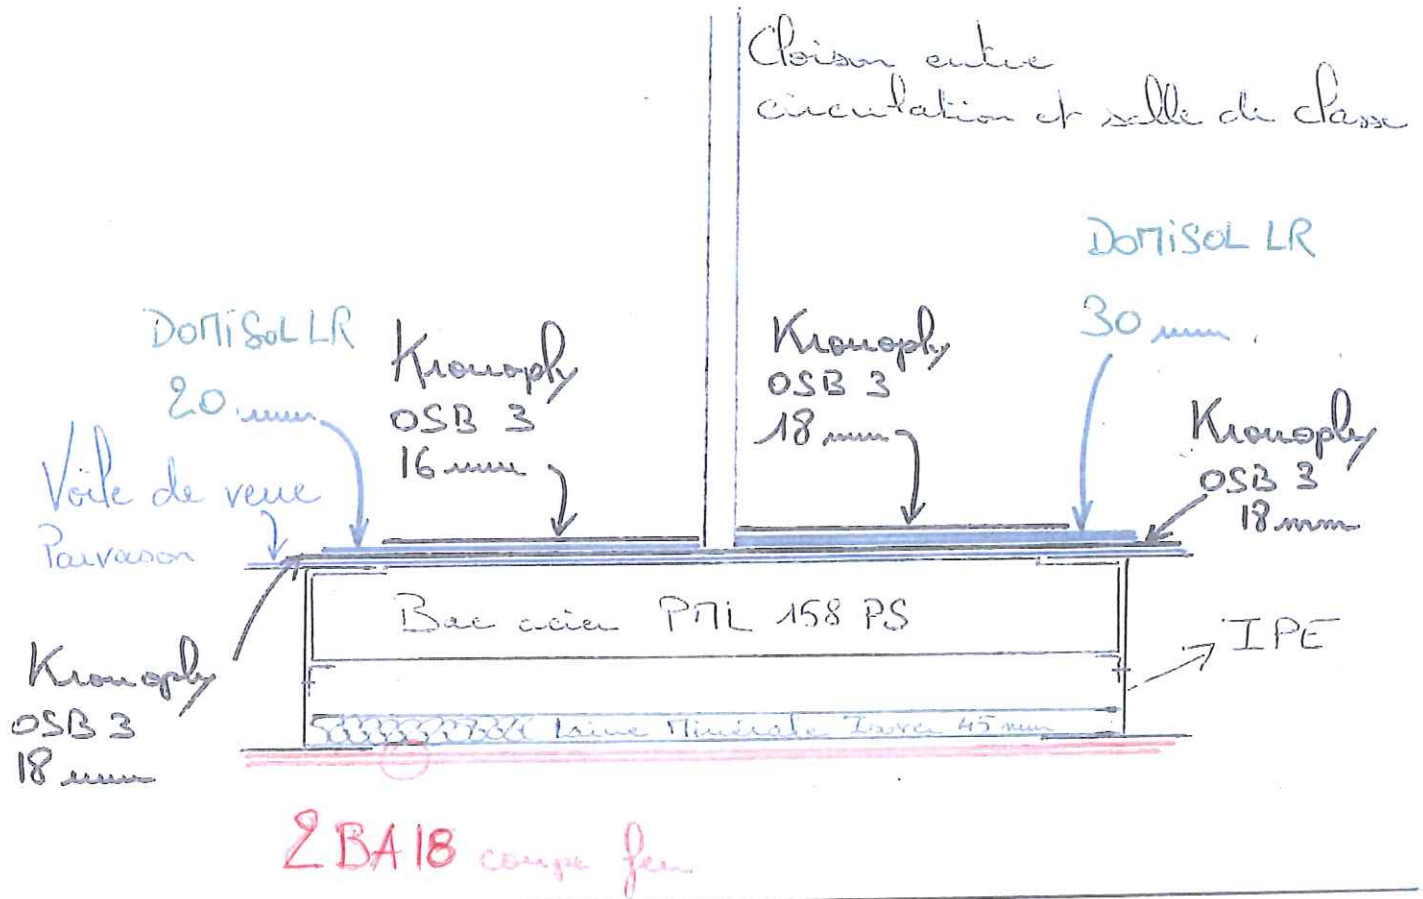

Coupe sur locaux techniques

